


SECTOR ST6
ESCALA: 1/250

01

SIMBOLOGÍA			
	ARCILLA		COLCHONETA
	CARPETA ASFÁLTICA		
	ÁREA A DEMOLER O ELEMENTO A RETIRAR		
SECTOR ST6 REHABILITACIÓN			
ID.	DESCRIPCIÓN	ÁREA (m2)	CANTIDAD (ml. pza.)
SUPERFICIES EN PAVIMENTOS A RESTAURAR			
AR1	NIVELACIÓN Y BOMBEO DE ARCILLA	259.73	
CU	CUNETAS		198.30
ELEMENTOS A RETIRAR			
FP	FRONTERA DE PVC DE MEDIA CAÑA		198.30



FP.- FRONTERA DE PVC A RETIRAR

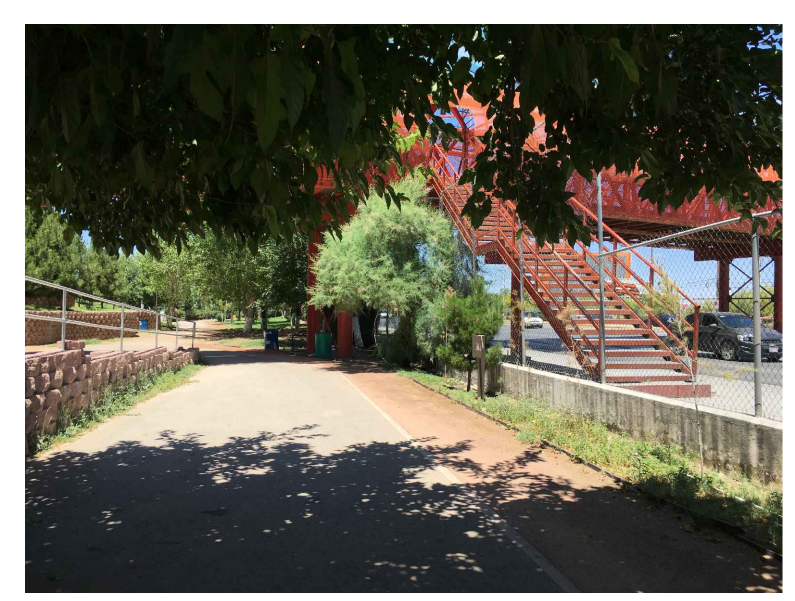

FP.- FRONTERA DE PVC A RETIRAR

DIRECTOR RESPONSABLE DE OBRA:

NOMBRE DEL PERITO RESPONSABLE DE LA OBRA:
CEDULA PROFESIONAL XXXXXXXX D.E.O. XXXX

CORRESPONSABLE ARQUITECTONICO:
CEDULA PROFESIONAL XXXXXXXX D.E.O. XXXX

NOMBRE DEL PERITO CORRESPONSABLE ARQUITECTONICO:
CEDULA PROFESIONAL XXXXXXXX D.E.O. XXXX

CORRESPONSABLE ESTRUCTURAL:
CEDULA PROFESIONAL XXXXXXXX D.E.O. XXXX

NOMBRE DEL PERITO RESPONSABLE DE LA ESTRUCTURA:
CEDULA PROFESIONAL XXXXXXXX D.E.O. XXXX

PERITO DE INSTALACION ELECTRICA:
CEDULA PROFESIONAL XXXXXXXX D.E.O. XXXX

NOMBRE DEL PERITO DE INSTALACION ELECTRICA:
CEDULA PROFESIONAL XXXXXXXX D.E.O. XXXX

PERITO DE INSTALACION DE GAS:
CEDULA PROFESIONAL XXXXXXXX D.E.O. XXXX

NOMBRE DEL PERITO DE INSTALACION DE GAS:
CEDULA PROFESIONAL XXXXXXXX D.E.O. XXXX

DESARROLLO URBANO Y ECOLOGIA:
CEDULA PROFESIONAL XXXXXXXX D.E.O. XXXX

JUNTA CENTRAL DE AGUA Y SANEAMIENTO:
CEDULA PROFESIONAL XXXXXXXX D.E.O. XXXX

PROTECCION CIVIL:
CEDULA PROFESIONAL XXXXXXXX D.E.O. XXXX

AUTORIZACION DEL SOLICITANTE:

SECRETARIA DE DESARROLLO URBANO Y ECOLOGIA

TABLA A.1 DETERMINACION DEL RIESGO DE INCENDIO

CONCEPTO	RIESGO DE INCENDIO	
	ORDINARIO	AUTO
SUPERFICIE CONTIGUA EN m2	Menor a 1000	IGUAL O MAYOR DE 1000

FOR TANTO, EL RIESGO ES: **ORDINARIO**

SUPERFICIES:

TERRENO: 226.98.66 m2

CONSTRUCCION (EDIFICACION): 000.00 m2

CONSTRUCCION (AMPLIACION): 000.00 m2

CONSTRUCCION (DEMOLICIONES): 000.00 m2

CONSTRUCCION (OBRAS EXTERIORES): 000.00 m2

TUBIFICACION:

PARQUE CENTRAL AV. TECNOLÓGICO S/N, 25238 CIUDAD JUÁREZ, JUÁREZ, CHIHUAHUA

GEOLOCALIZACION:

31° 41' 16.57" N
106° 25' 21.82" O
ALTITUD 1.134 MSNM

REVISO:

ARQ. JOSUÉ ALAN FLORES HERNÁNDEZ
JEFE DEL DEPARTAMENTO DE PROYECTOS

COLABORADORES:

DIRECTOR GENERAL: ARQ. MARIO ROSENTHAL GUARDALUPE
COORDINADOR: ARQ. MARIO RAÚL GONZÁLEZ R.
COLABORADORES: ARQ. ISABEL MENDOZA YAGUA, ARQ. JUAN DE DIOS CAMBLIO FLORES, ARQ. MARIO CARLOS MARQUEZ

ESCALA: INDICADA EN METROS


FECHA: 13/ Julio/ 2020

NOMBRE DEL PROYECTO: **PROYECTO EJECUTIVO DE REHABILITACIÓN PARQUE CENTRAL CIUDAD JUÁREZ**

NOMBRE DEL PLANO: **CICLISTA/TROTAPISTA PONIENTE REHABILITACION SECTOR ST6**

No DEL PLANO: **A3.06**
REHABILITACIÓN

SECRETARÍA DE COMUNICACIONES Y OBRAS PÚBLICAS
DIRECCIÓN DE OBRAS PÚBLICAS
DEPARTAMENTO DE PROYECTOS

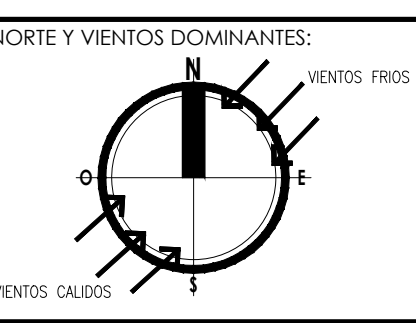

SIMBOLOGÍA:	
	EJE ESTRUCTURAL
	REFERENCIA DE ELEVACION EXTERIOR
	REFERENCIA DE CORTE LONG. O TRANS.
	REFERENCIA DE ELEVACION INTERIOR
	ACCESO PRINCIPAL

INDICACION DE NIVEL	
	CLAVE DE PLAFONES
	CLAVE DE PISOS
	INDICACION DE PENDIENTE
	MUEBLE SANITARIO
	MANIPARA SANITARIA

ACABADOS EN MUROS	
	NOTA DE ACLARACION
	CLAVE DE PUERTA
	CLAVE DE VENTANA
	VERSION DE REVISION
	EQUIPOS ESPECIALES

NOTAS GENERALES:

- NO TOMAR MEDIDAS CON ESCALIMETRO, LAS COTAS SON AL TERRENO.
- LAS DIMENSIONES ESPECIFICADAS EN ESTE PLANO ESTAN DADAS EN METROS A MENOS QUE SE INDIQUE LO CONTRARIO.
- CUALQUIER MODIFICACION A ESTE PLANO, DEBERA ESTAR AUTORIZADA POR EL ARQUITECTO DISEÑADOR Y SUS INGENIEROS ESPECIALISTAS.
- LA INFORMACION CONTENIDA EN ESTE PLANO ES PROPIEDAD PRIVADA DE LA SECRETARIA DE COMUNICACIONES Y OBRAS PÚBLICAS DEL ESTADO DE CHIHUAHUA (SCOP).

NOTAS ESPECIFICAS:

MARCO LEGAL Y NORMATIVO:

- LA CONSTRUCCION DE ESTE PROYECTO SE HARA BAJO LOS REGLAMENTOS DE CONSTRUCCION DE OBRAS PÚBLICAS DEL ESTADO DE CHIHUAHUA P.O.C. 2008/2021/NA. A1 DECRETO ETL Y LO CIVIL BASADO EN EL REGLAMENTO DE LA LEY DE OBRAS PÚBLICAS FEDERALES 2012/2015, SIEMPRE, SE CEBERAN APLICAR LOS SIGUIENTES REGLAMENTOS Y NORMAS SEGUN SEA EL CASO:
 - NOM-001-SES-2004
 - REGLAMENTO DE ACCESIBILIDAD PARA PERSONAS CON DISCAPACIDAD DEL ESTADO DE CHIHUAHUA.
 - PARA PROTECCION CIVIL, SISMOLOGIA Y NOTAS DE EVALUACION: NOM-001-SPPS-2008, NOM-002-SPPS-2010, NOM-008-SPPS-2008 Y NOM-009-SPPS-2011
 - AMERICAN NATIONAL STANDARDS INSTITUTE.
 - MEDICAL CONCRETE INSTITUTE (ACI 318-05).
 - PARA LAS INSTALACIONES DE AIRE ACONDICIONADO: SMACNA Y ASSHVE 90.1-2016.
- NORMA OFICIAL MEXICANA PARA INSTALACIONES ELECTRICAS NOM-001-SEDE-2012.
- NORMA OFICIAL MEXICANA PARA INSTALACIONES HIDROSANITARIAS EDOU/2007/2012, PVC E14571-201-2002.
- NORMA OFICIAL MEXICANA PARA INSTALACIONES DE GAS NOM-001-SEDE-2008.
- REGLAMENTO DE ACCESIBILIDAD PARA PERSONAS CON DISCAPACIDAD DEL ESTADO DE CHIHUAHUA.
- PARA PROTECCION CIVIL, SISMOLOGIA Y NOTAS DE EVALUACION: NOM-001-SPPS-2008, NOM-002-SPPS-2010, NOM-008-SPPS-2008 Y NOM-009-SPPS-2011.
- AMERICAN NATIONAL STANDARDS INSTITUTE.
- PARA LAS INSTALACIONES DE AIRE ACONDICIONADO: SMACNA Y ASSHVE 90.1-2016.