


AUDITORIO AL AIRE LIBRE- CORTE 03 / CORTE TRANSVERSAL DE A TALUD
ESCALA: 1/100

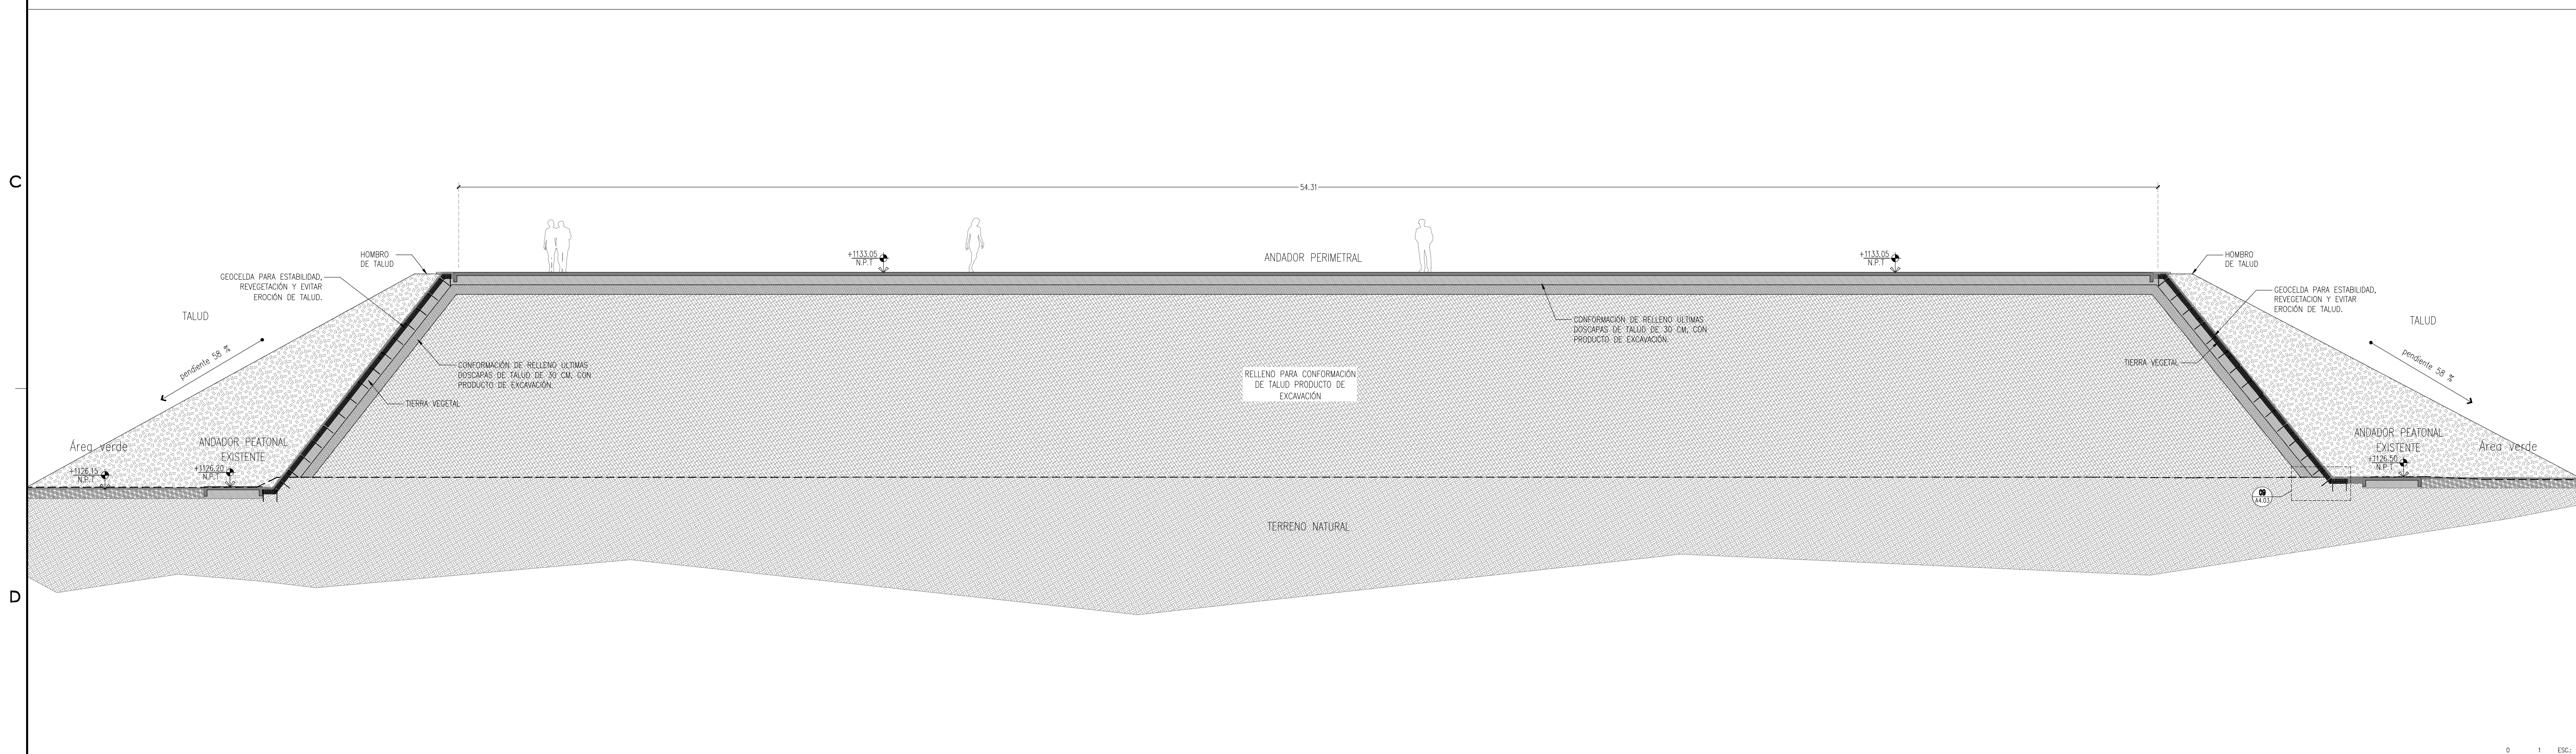

AUDITORIO AL AIRE LIBRE- CORTE 04 / CORTE TRANSVERSAL DE A TALUD
ESCALA: 1/100

SECRETARÍA DE COMUNICACIONES Y OBRAS PÚBLICAS
DIRECCIÓN DE OBRAS PÚBLICAS
DEPARTAMENTO DE PROYECTOS

NORTE Y VIENTOS DOMINANTES:

SIMBOLOGÍA:

- EJE ESTRUCTURAL
- REFERENCIA DE ELEVACION EXTERIOR
- REFERENCIA DE CORTE LONG. O TRANS.
- REFERENCIA DE ELEVACION INTERIOR
- ACCESO PRINCIPAL

INDICACION DE NIVEL
INDICACION DE CAMBIO DE NIVEL
CLAVE DE PLAFONES
CLAVE DE PISOS
INDICACION DE PENDIENTE
MUEBLE SANITARIO
MAMPARA SANITARIA

ACABADOS EN MUROS
NOTA DE ACLARACION
CLAVE DE PUERTA
CLAVE DE VENTANA
INDICACION DE ARRANQUE
VERSION DE REVISION
EQUIPOS ESPECIALES

NOTAS GENERALES:

- NO TOMAR MEDIDAS CON ESCALIMETRO, LAS COTAS SIGEN AL TERRENO.
- LAS DIMENSIONES ESPECIFICADAS EN ESTE PLANO ESTAN DADAS EN METROS A MENOS QUE SE INDIQUE LO CONTRARIO.
- CUICUALQUIER MODIFICACION A ESTE PLANO, DEBERA ESTAR AUTORIZADA POR EL ARQUITECTO DISEÑADOR Y SUS INGENIEROS ESPECIALISTAS.
- LA INFORMACION CONTENIDA EN ESTE PLANO ES PROPIEDAD PRIVADA DE LA SECRETARIA DE COMUNICACIONES Y OBRAS PÚBLICAS DEL ESTADO DE CHIHUAHUA (SCOP).

NOTAS ESPECIFICAS:

MARCO LEGAL Y NORMATIVO:

- LA CONSTRUCCION DE ESTE PROYECTO DE IVAVA BAJO LOS REQUISITOS DE CONSTRUCCION DE OBRA PÚBLICA DEL ESTADO DE CHIHUAHUA POR 2009.02.23/04 41 DECRETO 611 Y 00 L.P.O. BASADO EN EL REGLAMENTO DE LA LEY DE OBRAS PÚBLICAS FEDERALES 2007-07-2010. TAMBIEN SE DEBERAN ACATAR LOS SIGUIENTES REQUISITOS Y NOMAS SEGUN SEA EL CASO.
- REGLAMENTO DE CONSTRUCCION Y NOMAS TECNICAS DEL MUNICIPIO CORRESPONDIENTE.
- AMERICAN INSTITUTE OF STEEL CONSTRUCTION ASD 9TH EDITION.
- AMERICAN NATIONAL STANDARD INSTITUTE.
- AMERICAN CONCRETE INSTITUTE (ACI 318-05).
- AMERICAN INSTITUTE OF STEEL CONSTRUCTION.
- NORMA OFICIAL MEXICANA PARA INSTALACIONES ELÉCTRICAS NOM-001-SS3-2010.
- NORMA OFICIAL MEXICANA PARA INSTALACIONES HIDROSANITARIAS EDCM-002-2010, PFC 01601-001-0000.
- NORMA OFICIAL MEXICANA PARA INSTALACIONES DE GAS NOM-004-SS3-2014.
- REGLAMENTO DE ACCESIBILIDAD PARA PERSONAS CON DISCAPACIDAD DEL ESTADO DE CHIHUAHUA.
- PARA PROTECCION CAL, SISMÁTICA Y RIESGO DE ENCLAVACION NOM-005-SS3-2008, NOM-005-SS3-2010, NOM-006-SS3-2008 Y NOM-009-SS3-2011.
- PARA LAS INSTALACIONES DE AIRE ACONDICIONADO: SANCMA Y AGRUE 901-2016.

DIRECTOR RESPONSABLE DE OBRA:

NOMBRE DEL PERITO RESPONSABLE DE LA OBRA:
CÉDULA PROFESIONAL XXXXXXXX D.E.O. XXXXX

CORRESPONSABLE ARQUITECTÓNICO:

NOMBRE DEL PERITO CORRESPONSABLE ARQUIT.
CÉDULA PROFESIONAL XXXXXXXX D.E.O. XXXXX

CORRESPONSABLE ESTRUCTURAL:

NOMBRE DEL PERITO RESPONSABLE DE LA ESTRUCTURA:
CÉDULA PROFESIONAL XXXXXXXX D.E.O. XXXXX

PERITO DE INSTALACION ELECTRICA:

NOMBRE DEL PERITO DE INSTALACION ELECTRICA:
CÉDULA PROFESIONAL XXXXXXXX D.E.O. XXXXX

PERITO DE INSTALACION DE GAS:

NOMBRE DEL PERITO DE INSTALACION DE GAS:
CÉDULA PROFESIONAL XXXXXXXX D.E.O. XXXXX

DESARROLLO URBANO Y ECOLOGIA:

JUNTA CENTRAL DE AGUA Y SANEAMIENTO:

PROTECCION CIVIL:

AUTORIZACION DEL SOLICITANTE:

SECRETARIA DE DESARROLLO URBANO Y ECOLOGIA

TABLA A1 DETERMINACION DEL RIESGO DE INCENDIO

RIESGO DE INCENDIO	ORDINARIO	ALTO
SUPERFICIE CONSTRUIDA (m ²)	MEJORA A LINDA	IGUAL O MAYOR DE LINDA

PORTANTO, EL RIESGO ES: ORDINARIO

SUPERFICIES:

TERRENO:	226,998.44 m ²
CONSTRUCCION (EDIFICACION):	000.00 m ²
CONSTRUCCION (AMPLIACION):	000.00 m ²
CONSTRUCCION (RENOVACIONES):	000.00 m ²
CONSTRUCCION (OBRAS EXTERIORES):	000.00 m ²

UBICACION:
PARQUE CENTRAL AV. TECNOLÓGICO S/N, 32328 CIUDAD JUÁREZ, JUÁREZ, CHIHUAHUA

GEOLOCALIZACION:
31° 41' 14.67" N
106° 38' 21.02" O
ALTITUD 1,134 MSNM

REVISOR:
ING. JOSÉ ALAM FLORES HERNÁNDEZ
JEFE DEL DEPARTAMENTO DE PROYECTOS

COLABORADORES:

DIRECCION GENERAL:
Arq. Mario Scipion Gerdulfo

COORDINADOR:
Arq. Marco Arturo González R.

CO-ARQUITECTOS:
Arq. Juan Carlos Flores

ARQUITECTOS:
Arq. Juan Carlos Flores
Arq. Mario Carlos Márquez

ESCALA:
INDICADA
EN METROS

FECHA:
CLAVE:
Septiembre / 2020

NOMBRE DEL PROYECTO:
PROYECTO EJECUTIVO DE REHABILITACIÓN PARQUE CENTRAL CIUDAD JUÁREZ

NOMBRE DEL PLANO:
AUDITORIO AL AIRE LIBRE TALUD SECCIONES GENERALES 03 Y 04

No Del Plano:
A3.02