




CT-01, CORTE TIPO CICLOPISTA-TROTAPISTA  
ESCALA: 1/25

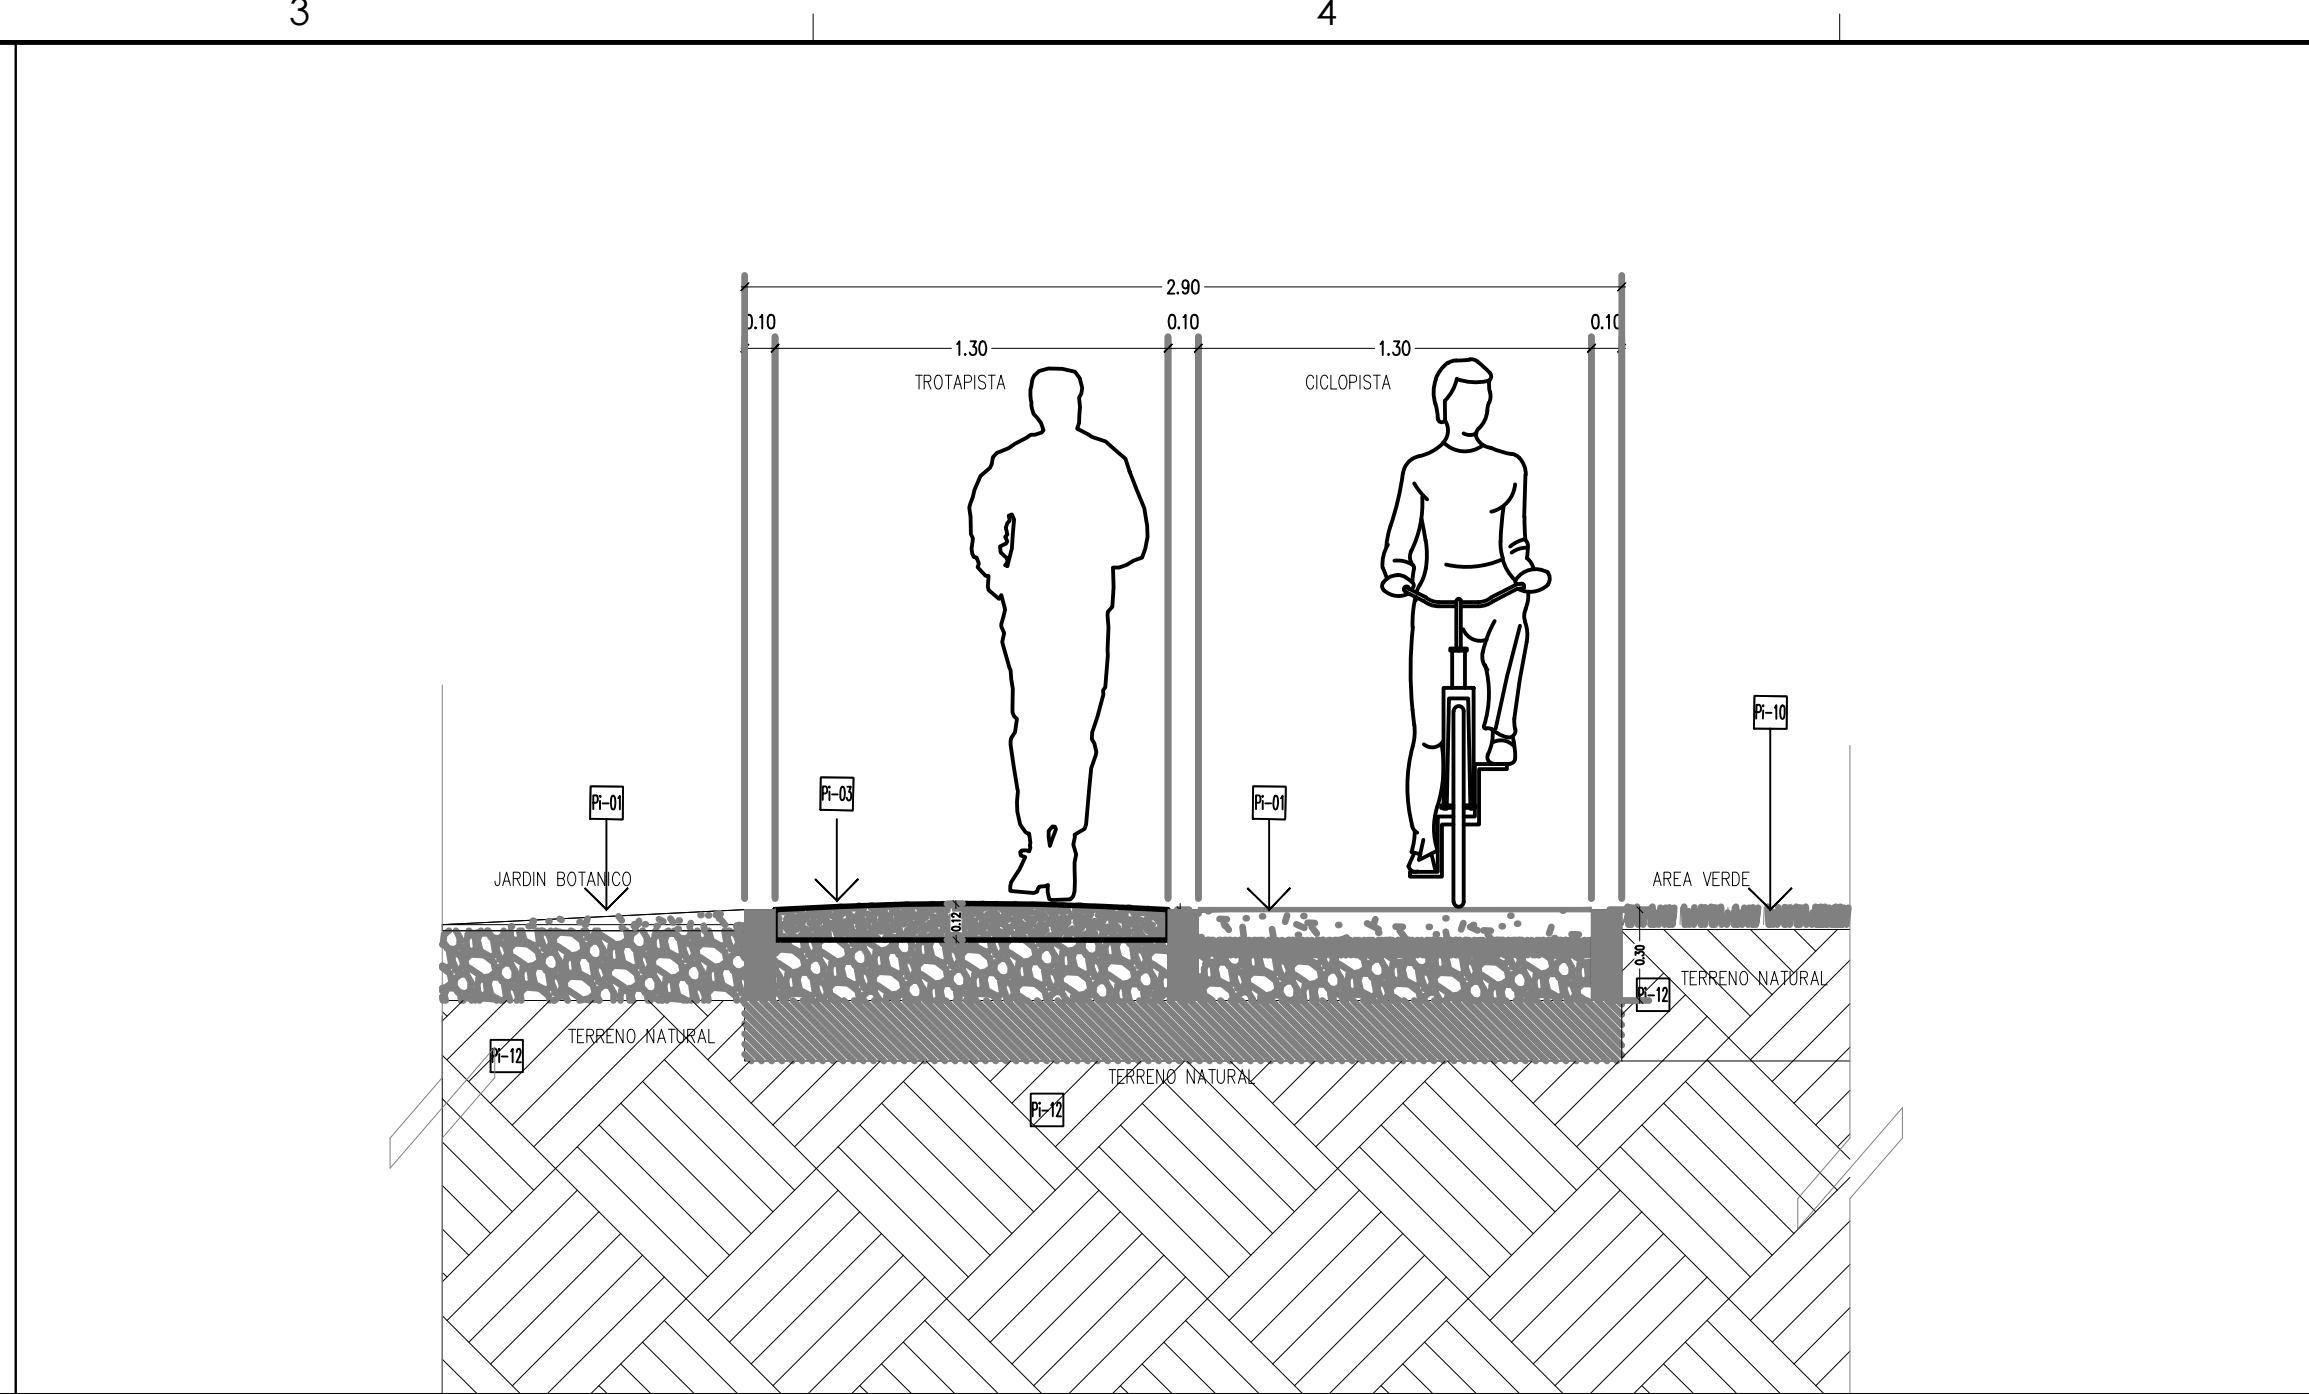

CT-02, CORTE TIPO CICLOPISTA-TROTAPISTA  
ESCALA: 1/25

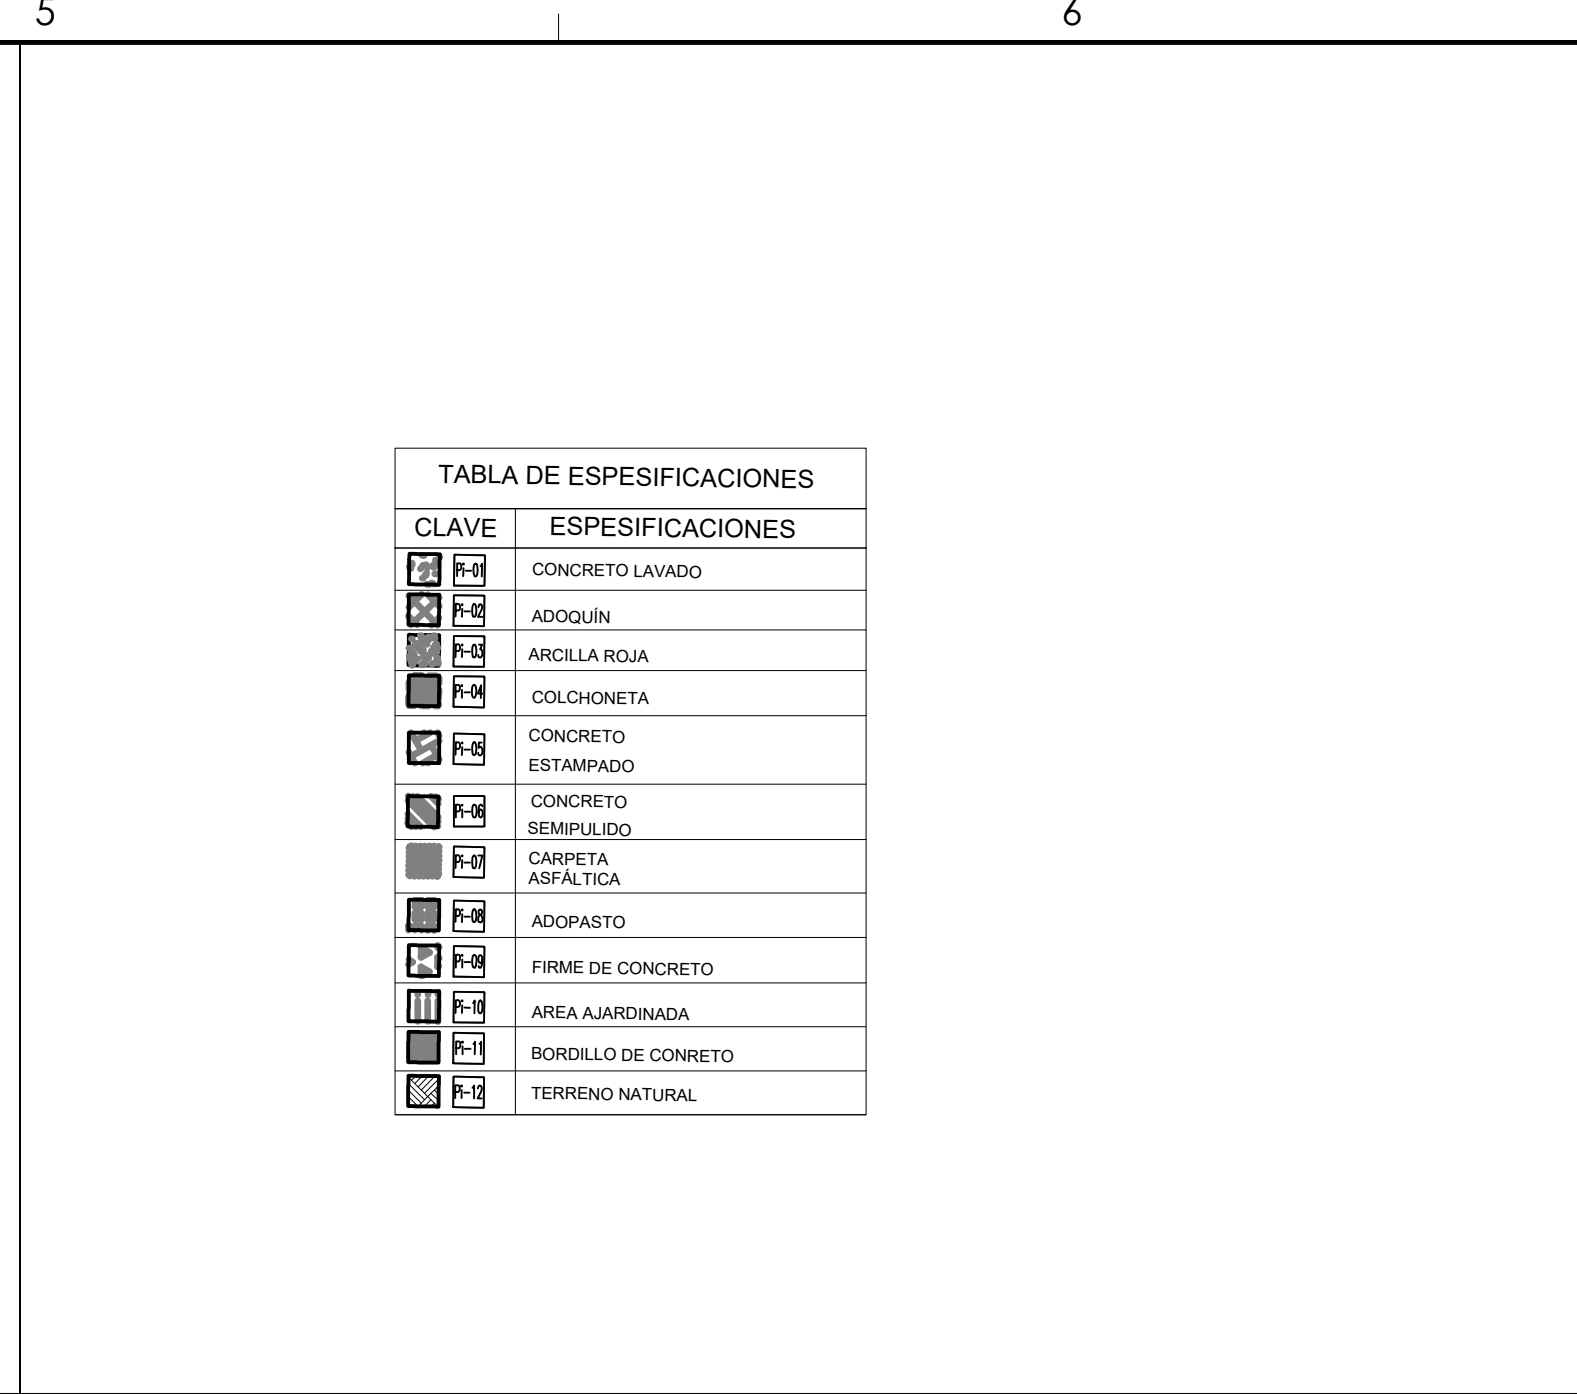


CT-03, CORTE TIPO CICLOPISTA-TROTAPISTA  
ESCALA: 1/25

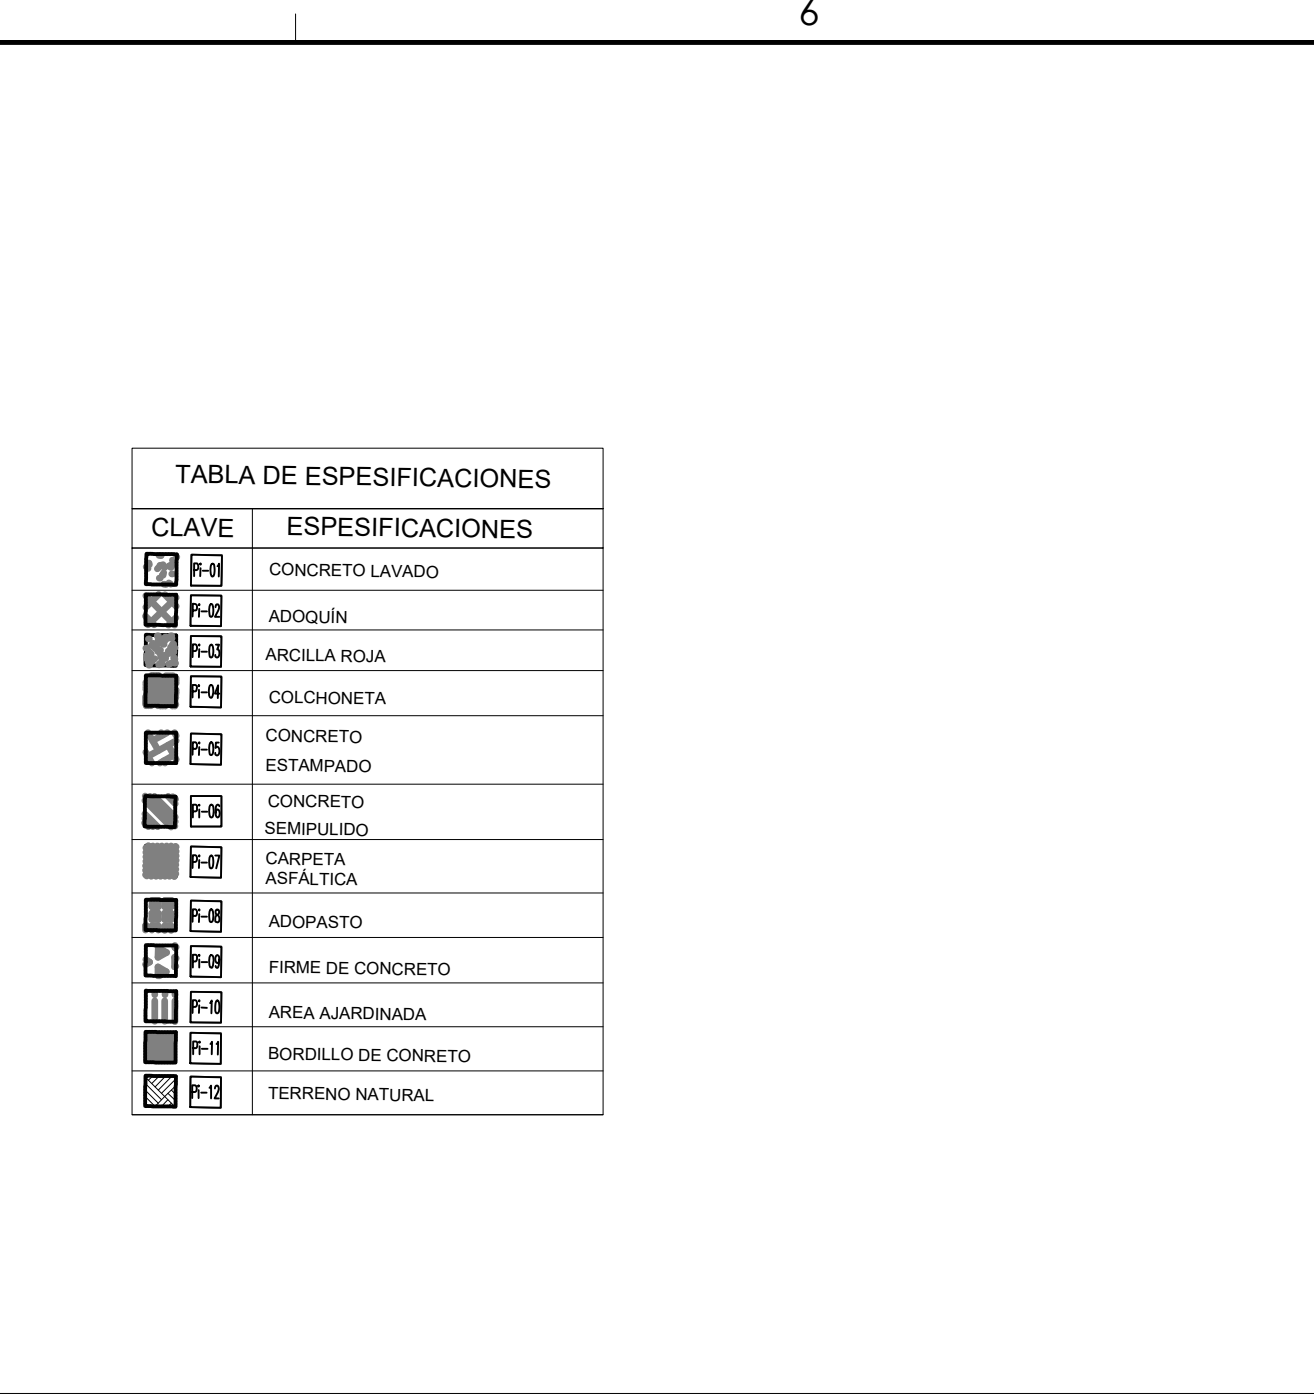


CT-04, CORTE TIPO CICLOPISTA-TROTAPISTA  
ESCALA: 1/25

CLAVE	ESPECIFICACIONES
P-01	CONCRETO LAVADO
P-02	ADOQUIN
P-03	ARCILLA ROJA
P-04	COLOCHONETA
P-05	CONCRETO ESTAMPADO
P-06	CONCRETO SEMBLAJADO
P-07	CARPETA ASFALTICA
P-08	ADOPASTO
P-09	FIRME DE CONCRETO
P-10	AREA AJARDINADA
P-11	BORDILLO DE CONCRETO
P-12	TERRENO NATURAL

SIMBOLOGIA  
ESCALA: S/E

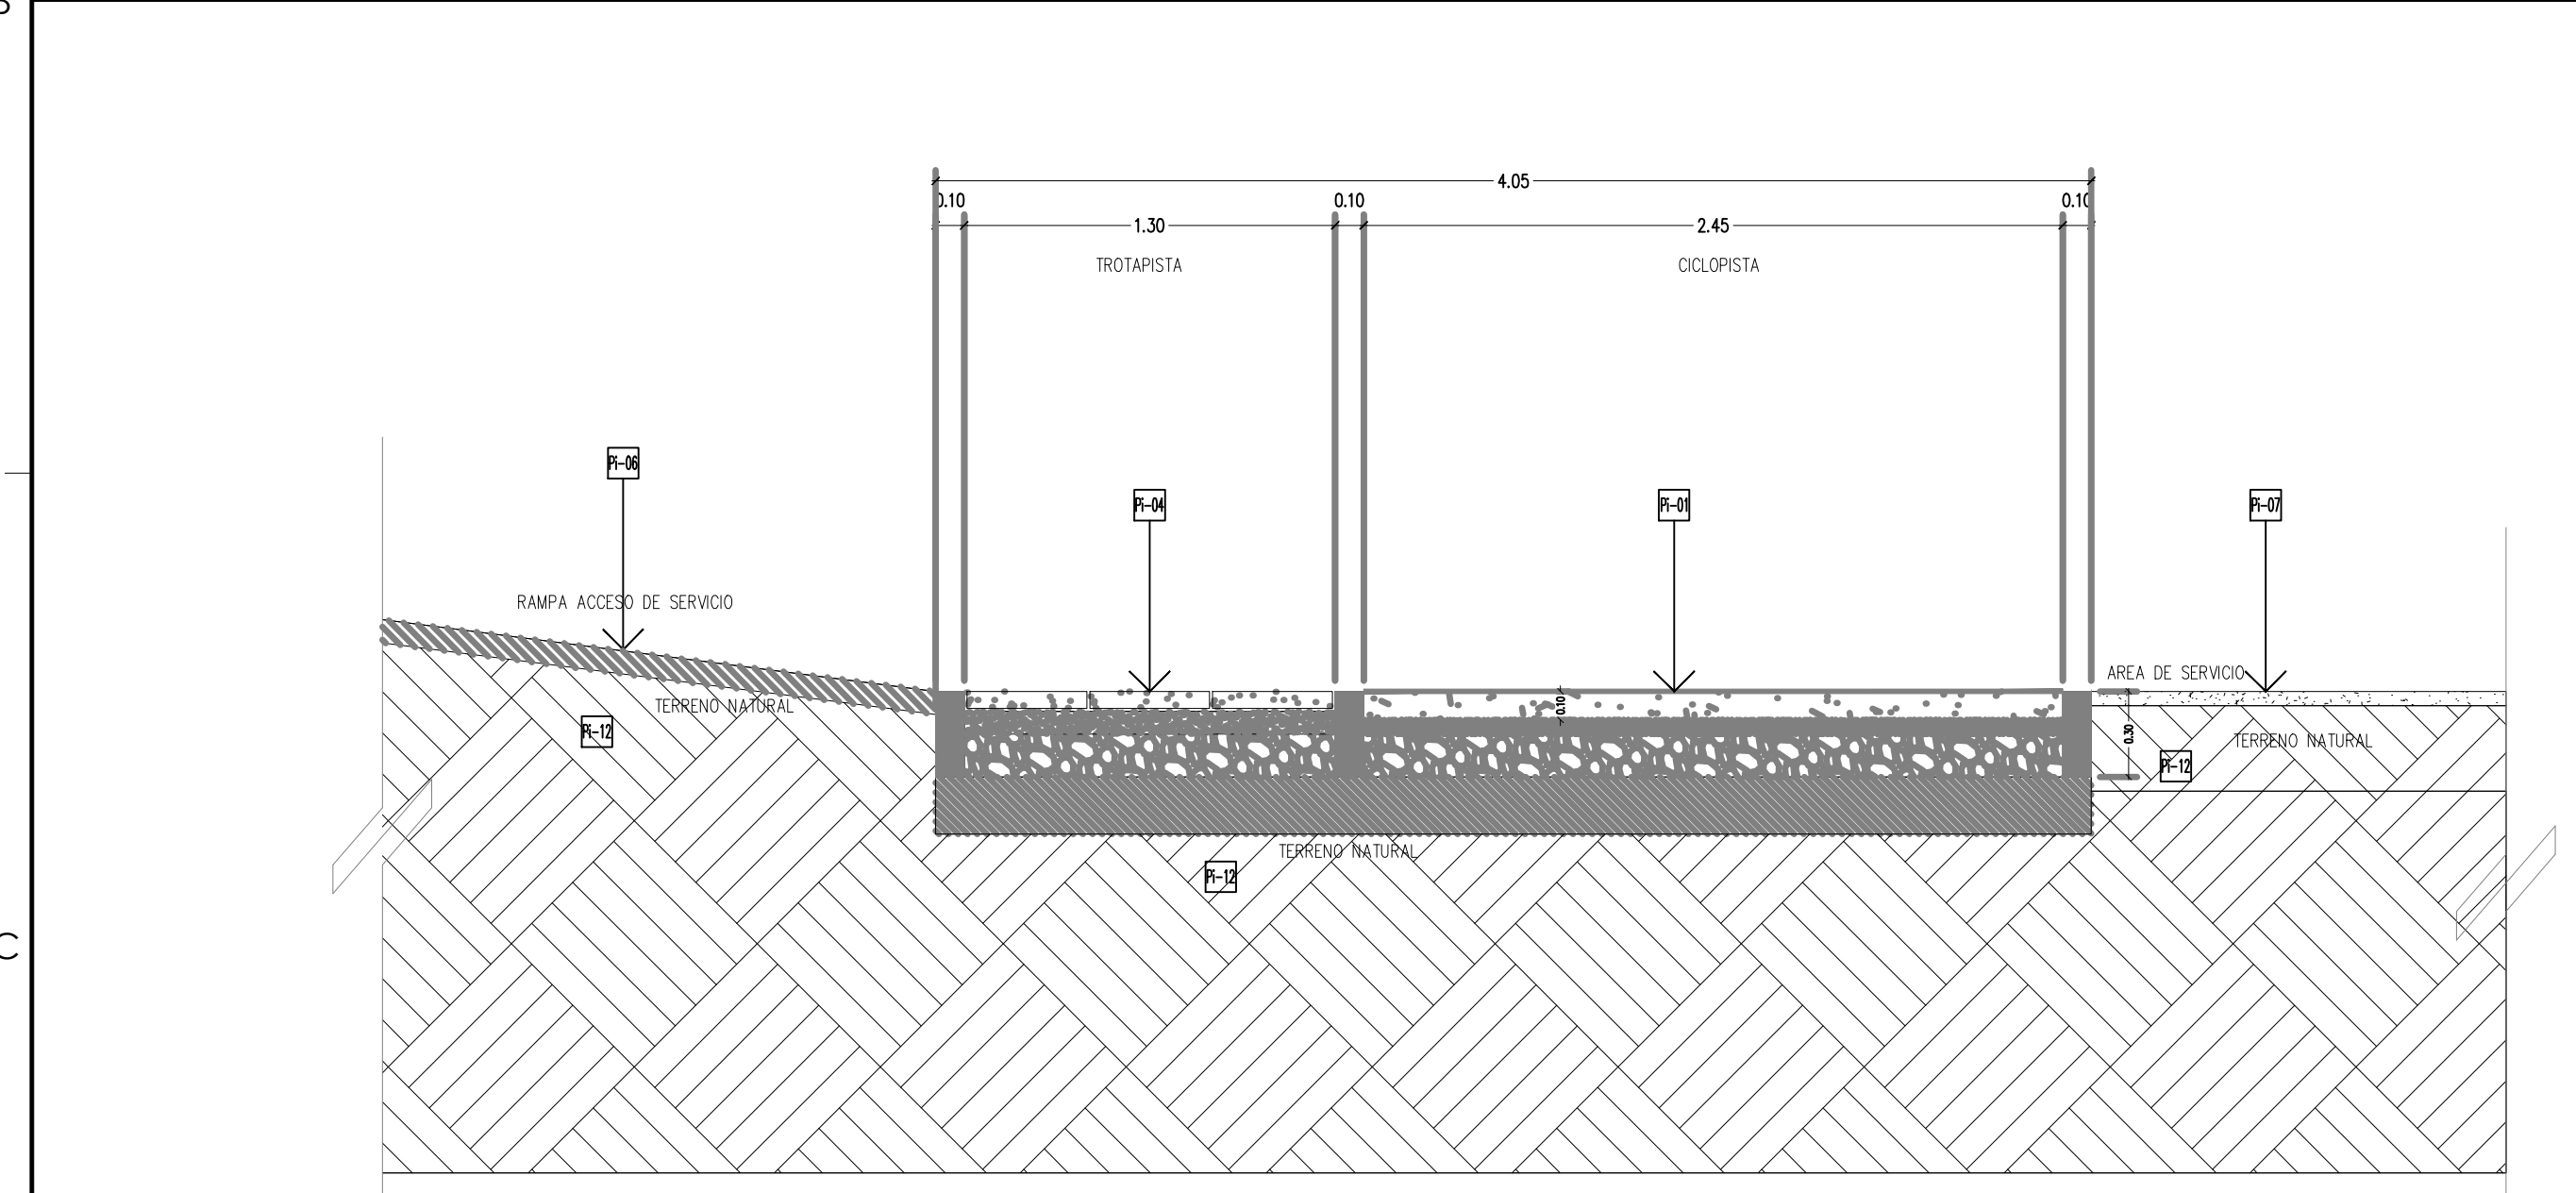

CT-05, CORTE TIPO CICLOPISTA-TROTAPISTA  
ESCALA: 1/25

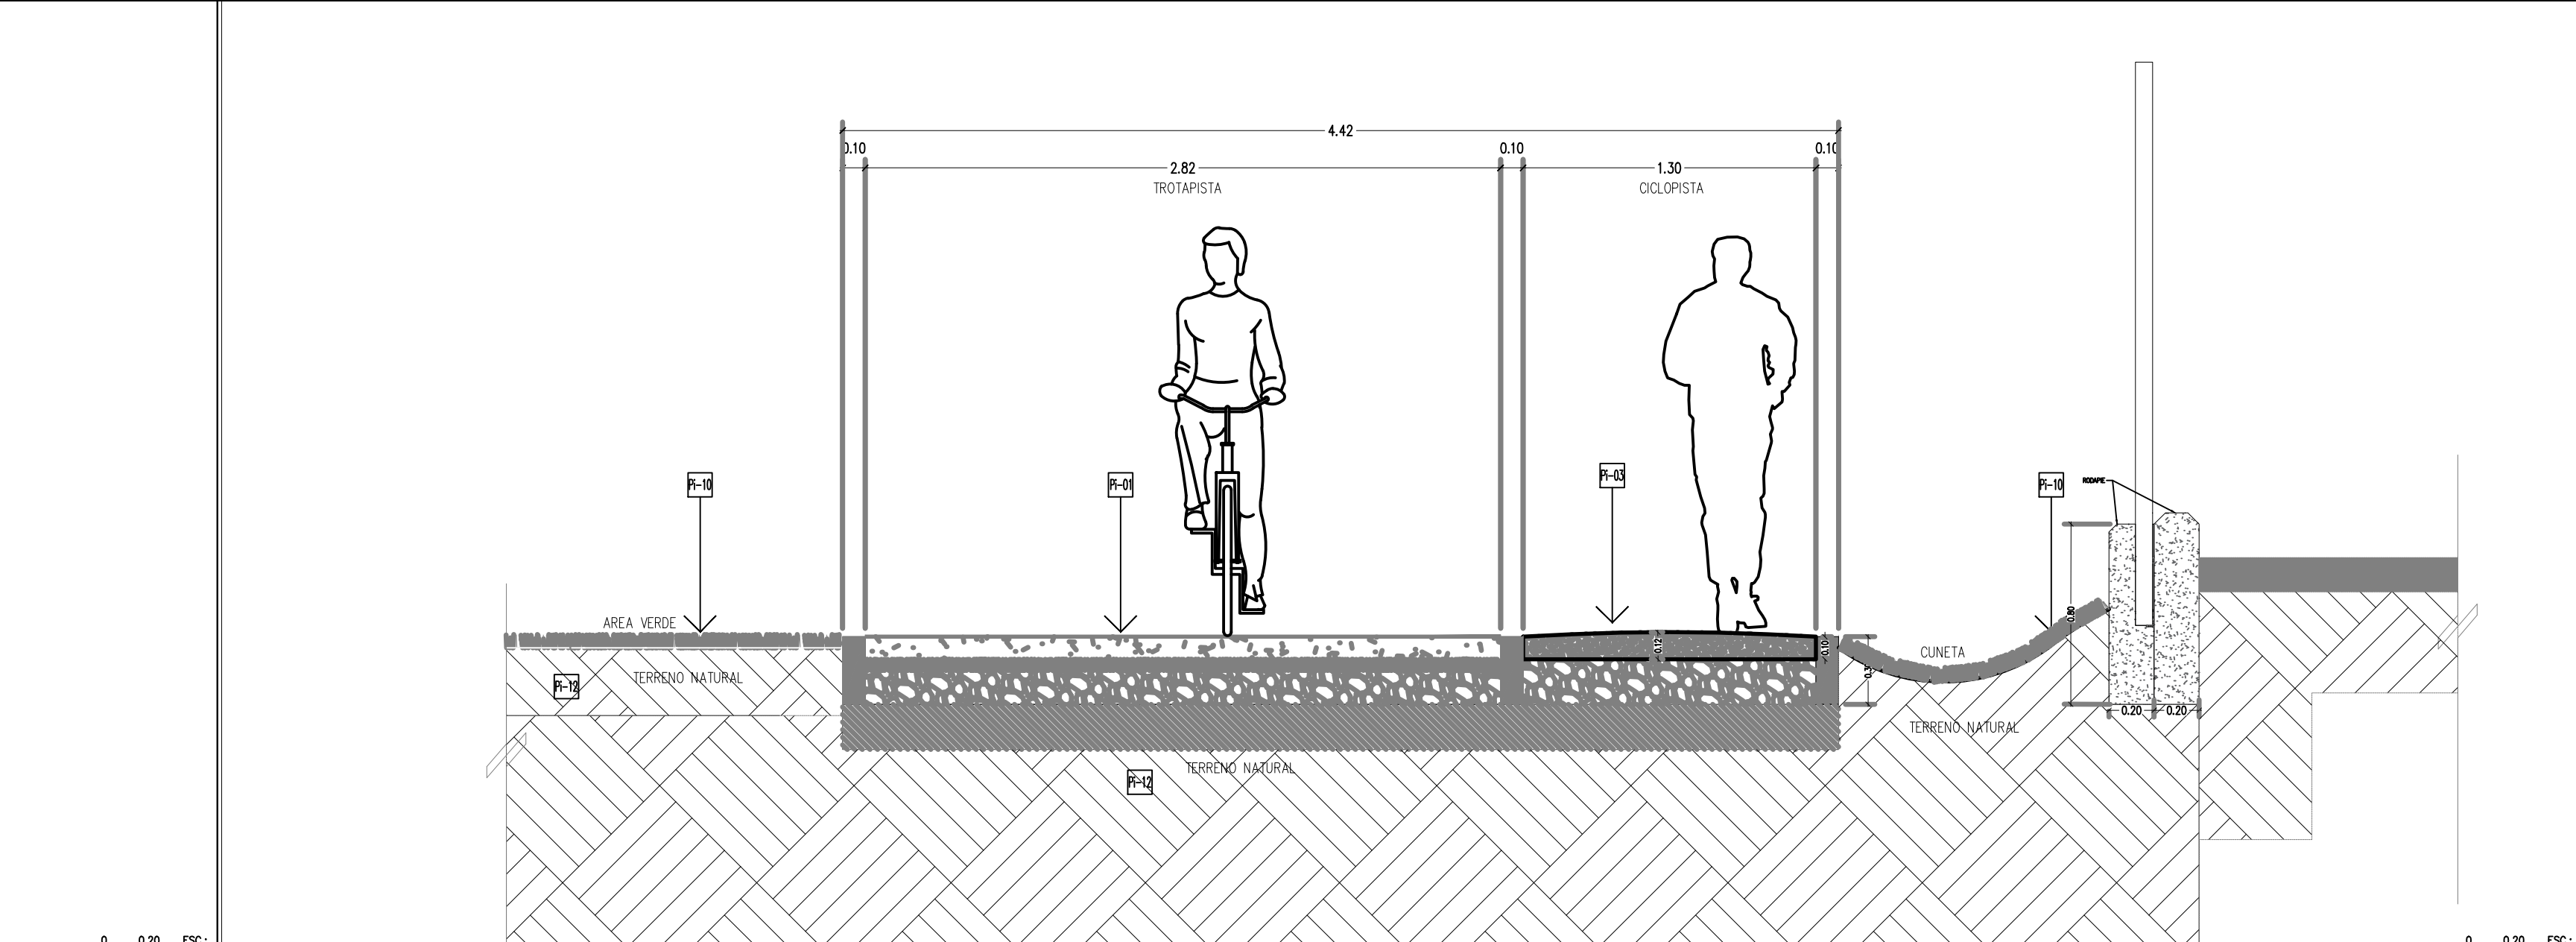

CT-06, CORTE TIPO CICLOPISTA-TROTAPISTA  
ESCALA: 1/25

DIRECTOR RESPONSABLE DE OBRA:  
NOMBRE DEL PERITO RESPONSABLE DE LA OBRA:  
CORRESPONSABLE ARQUITECTONICO:  
NOMBRE DEL PERITO CORRESPONSABLE ARQUITECTONICO:  
CORRESPONSABLE ESTRUCTURAL:  
NOMBRE DEL PERITO RESPONSABLE DE LA ESTRUCTURA:  
PERITO DE INSTALACION ELECTRICA:  
NOMBRE DEL PERITO DE INSTALACION ELECTRICA:  
PERITO DE INSTALACION DE GAS:

NOMBRE DEL PERITO DE INSTALACION DE GAS:  
DESARROLLO URBANO Y ECOLOGIA:  
UNTA CENTRAL DE AGUA Y SANEAMIENTO:  
PROTECCION CIVIL:  
AUTORIZACION DEL SOLICITANTE:  
SECRETARIA DE DESARROLLO URBANO Y ECOLOGIA

TABLA A.1 DETERMINACION DEL RIESGO DE INCENDIO		
CONCEPTO	RIESGO DE INCENDIO	AIQ
SUPERFICIE CONSTRUIDA EN m <sup>2</sup>	MEJOR A 1.000	IGUAL O MAYOR DE 1.000

FOR TANTO, EL RIESGO ES: **ORDINARIO**

SUPERFICIES: 224.998.44 m<sup>2</sup>  
 CONSTRUCCION (EDIFICACION): 000.00 m<sup>2</sup>  
 CONSTRUCCION (AMPLIACION): 000.00 m<sup>2</sup>  
 CONSTRUCCION (DEMOLICIONES): 000.00 m<sup>2</sup>  
 CONSTRUCCION (OBRAS EXTERIORES): 000.00 m<sup>2</sup>

UBICACION:  
 PARQUE CENTRAL AV. TECNOLOGICO S/N. 32598  
 CIUDAD JUAREZ, JUAREZ, CHIHUAHUA

GEOLOCALIZACION:  
 31° 41' 16.57" N  
 106° 25' 21.02" O  
 ALTITUD 1.134 MSLM

REVISO:  
 ING. JOSUE ALAN FLORES HERNANDEZ  
 JEFE DEL DEPARTAMENTO DE PROYECTOS

COLABORADORES:  
 DIRECTOR GENERAL: Arq. Mario Sotelo  
 COORDINADOR: Arq. Mario Antonio Gonzalez R.  
 COLABORADORES: Arq. Juan Manuel Vega, Arq. Juan de Dios Carrillo Flores, Arq. Mario Carballo Marquez

ESCALA: DIMENSIONES: EN METROS  
 INDICADA EN METROS  
 FECHA: CLAVE: 13/ Julio/ 2020





NOMBRE DEL PROYECTO:  
**PROYECTO EJECUTIVO DE REHABILITACION PARQUE CENTRAL CIUDAD JUAREZ**

NOMBRE DEL PLANO:  
**CICLOPISTA/TROTAPISTA PONIENTE DETALLES**

No DEL PLANO:  
**A4.01**  
REHABILITACION



SECRETARIA DE COMUNICACIONES Y OBRAS PUBLICAS  
DIRECCION DE OBRAS PUBLICAS  
DEPARTAMENTO DE PROYECTOS

 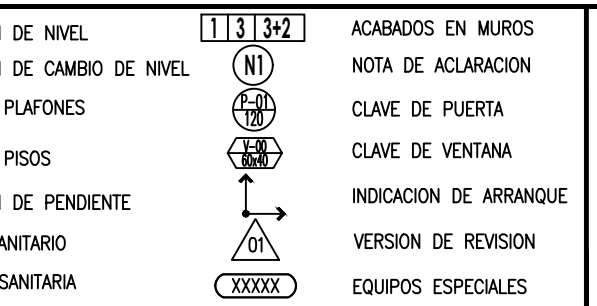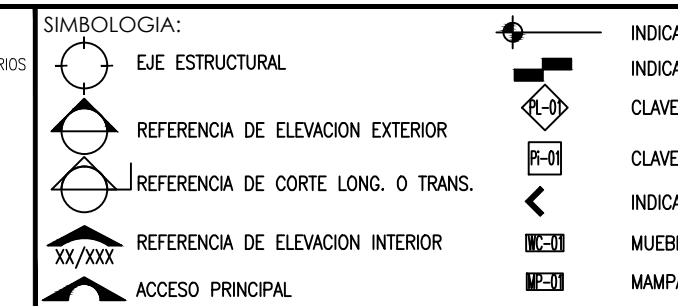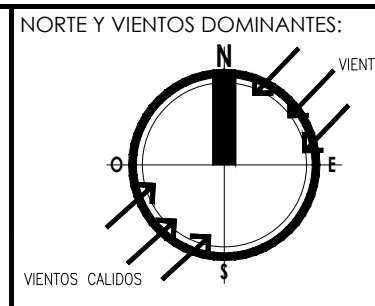

NOTAS GENERALES:  
 1. NO TOMAR MEDIDAS CON ESCALMETRO, LAS COTAS SEEN AL DIBUJO.  
 2. LAS DIMENSIONES ESPECIFICADAS EN ESTE PLANO SON DADAS EN METROS A MENOS QUE SE INDIQUE LO CONTRARIO.  
 3. CUALQUIER MODIFICACION A ESTE PLANO, DEBERA ESTAR AUTORIZADA POR EL ARQUITECTO DISEÑADOR Y SUS INGENIEROS ESPECIALISTAS.  
 4. LA INFORMACION CONTENIDA EN ESTE PLANO ES PROPIEDAD PRIVADA DE LA SECRETARIA DE COMUNICACIONES Y OBRAS PUBLICAS DEL ESTADO DE CHIHUAHUA (SCOP).

NOTAS ESPECIFICAS:  
 1.- REGLAMENTO DE CONSTRUCCION Y NORMAS TECNICAS DEL MUNICIPIO DE CHIHUAHUA.  
 2.- AMERICAN INSTITUTE OF STEEL CONSTRUCTION ASD 9TH EDITION.  
 3.- AMERICAN NATIONAL STANDARD INSTITUTE.  
 4.- AMERICAN CONCRETE INSTITUTE (ACI 318-05).  
 5.- AMERICAN INSTITUTE OF STEEL CONSTRUCTION.

MARCO LEGAL Y NORMATIVO:  
 1.- LA CONSTRUCCION DE ESTE PROYECTO SE HARA BAJO LOS REQUISITOS DE CONSTRUCCION DE OBRA PUBLICA DEL ESTADO DE CHIHUAHUA POR 2008.05.22 (N.º 41 DECRETO 471 / 08 U.P.C) BASADO EN:  
 2.- REGLAMENTO DE LA LEY DE OBRAS PUBLICAS FEDERALES (DOP-2015). TAMBIEN SE DEBERAN AGUARDAR LOS SIGUIENTES REGLAMENTOS Y NORMAS SEGUN SEA EL CASO:  
 3.- REGLAMENTO DE ACCESIBILIDAD PARA PERSONAS CON DISCAPACIDAD DEL ESTADO DE CHIHUAHUA.  
 4.- PARA PROTECCION CIVIL, SEISMICA Y RIESGO DE EVALUACION: NOM-001-SSP-2004, NOM-001-SSP-2010, NOM-001-SSP-2008 Y NOM-001-SSP-2011.  
 5.- PARA LAS INSTALACIONES DE AIRE ACONDICIONADO: IMCMA Y ASHRAE 61.1-2016.

6.- NORMA OFICIAL MEXICANA PARA INSTALACIONES ELECTRICAS NOM-001-SEDE-2012  
 7.- NORMA OFICIAL MEXICANA PARA INSTALACIONES HIDROSANITARIAS (CENOS-2007), (NOM-001-SEDE-2012)  
 8.- NORMA OFICIAL MEXICANA PARA INSTALACIONES DE GAS NOM-001-SEDE-2004  
 9.- REGLAMENTO DE ACCESIBILIDAD PARA PERSONAS CON DISCAPACIDAD DEL ESTADO DE CHIHUAHUA.  
 10.- PARA PROTECCION CIVIL, SEISMICA Y RIESGO DE EVALUACION: NOM-001-SSP-2004, NOM-001-SSP-2010, NOM-001-SSP-2008 Y NOM-001-SSP-2011.  
 11.- PARA LAS INSTALACIONES DE AIRE ACONDICIONADO: IMCMA Y ASHRAE 61.1-2016.