



**PLANTA DE CONJUNTO
PLANO LLAVE
SIN ESCALA**

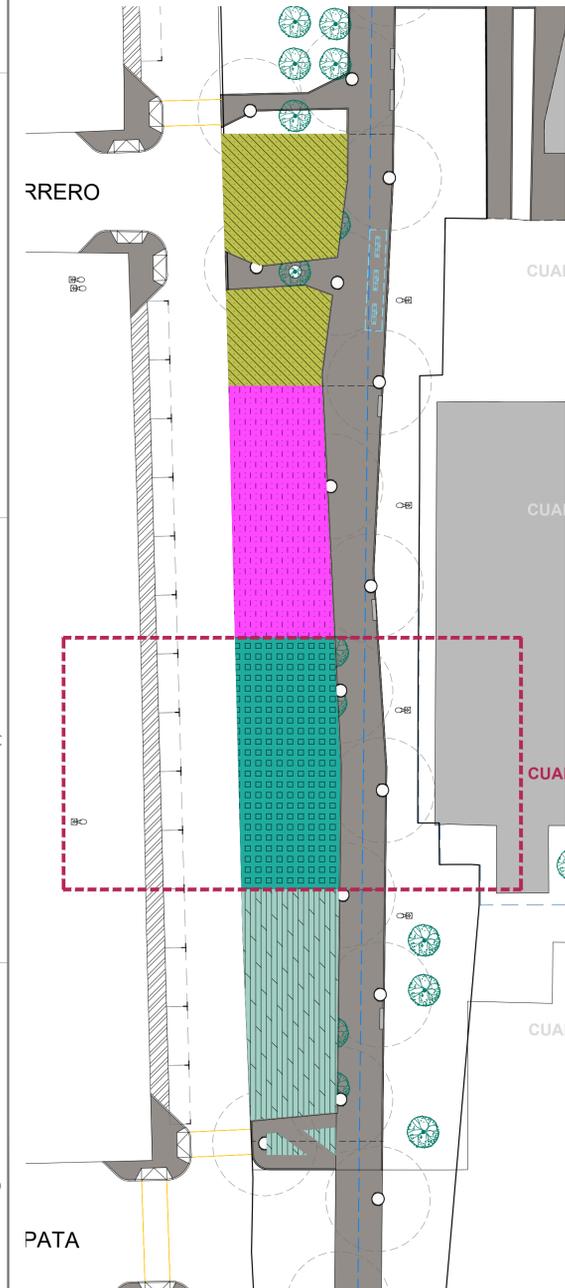

**PLANTA DE PAISAJE.
JARDÍN DE PASTIZALES - MANZANA "J".
Sin escala.**

MATRIZ DE VEGETACIÓN - CUADRANTE 3:
Apo-Apu-Bda-Bel-Eta-Ltr-Mdu-Mgi-Mio

	Ltr	Gobernadora h: X 3.00m - 10pz
	Mdu	Carricillo h: X 1.60m - 0pz
	Mgi	Liendrilla gigante h: X 2.00m - 20pz
	Mio	Lengua larga h: X 1.00m - 0pz
	Mdu	Multiterreña gigante
	Mgi	Lengua larga h: X 1.00m - 0pz
	Mio	Capa de acolchado
	Mdu	Piedra de río, clasificada
	Mgi	Capa de acolchado
	Mio	Piedra de río, clasificada
	Mdu	Capa de acolchado
	Mgi	Mantillo orgánico de corteza de pino.

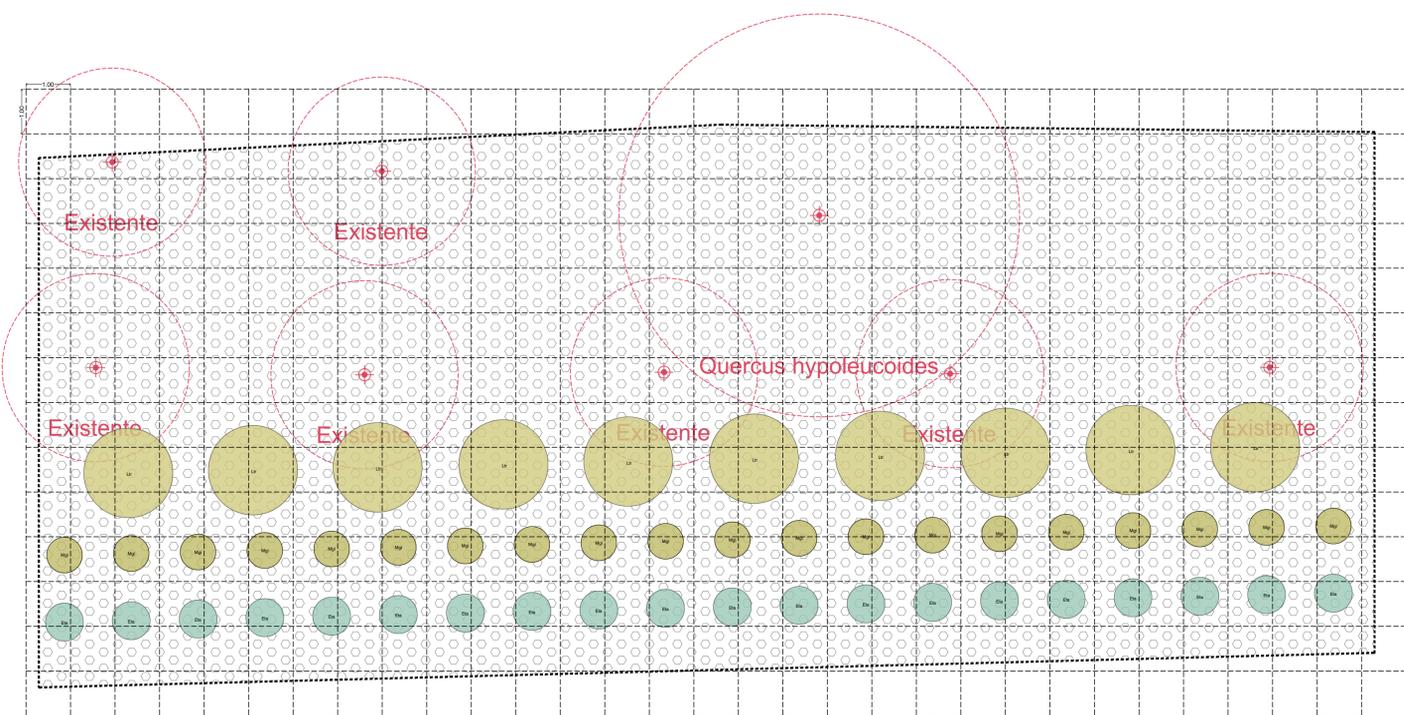

**PLANO DE PLANTACIÓN.
CUADRANTE 3.
Escala: 1:75.**

DIRECTOR RESPONSABLE DE OBRA:
ESPACIO PARA FIRMA

NOMBRE DEL PERITO RESPONSABLE DE LA OBRA:
CEDULA PROFESIONAL XXXXXXXX D.O. XXXX
CORRESPONSABLE ARQUITECTONICO:

NOMBRE DEL PERITO CORRESPONSABLE ARQUITECTONICO:
CEDULA PROFESIONAL XXXXXXXX D.O. XXXX
CORRESPONSABLE ESTRUCTURAL:

NOMBRE DEL PERITO RESPONSABLE DE LA ESTRUCTURA:
CEDULA PROFESIONAL XXXXXXXX D.O. XXXX
PERITO DE INSTALACION ELECTRICA:

NOMBRE DEL PERITO DE INSTALACION ELECTRICA:
CEDULA PROFESIONAL XXXXXXXX D.O. XXXX
PERITO DE INSTALACION DE GAS:

NOMBRE DEL PERITO DE INSTALACION DE GAS:
CEDULA PROFESIONAL XXXXXXXX D.O. XXXX
DESARROLLO URBANO Y ECOLOGIA:

JUNTA CENTRAL DE AGUA Y SANEAMIENTO:

PROTECCION CIVIL:

AUTORIZACION DEL SOLICITANTE:

SECRETARIA DE COMUNICACIONES Y OBRAS PÚBLICAS
TABLA A1 DETERMINACION DEL RIESGO DE INCENDIO

SUPERFICIE CONSTRUIDA EN m2	RIESGO DE INCENDIO	
	ORDINARIO	AUTO
MENOR A 3,000	IGUAL O MAYOR DE 3,000	

PORTANTO, EL RIESGO ES: **ALTO**

SUPERFICIES:
TERRENO: 55,808.83 m2
CONSTRUCCION (EDIFICACION): 3,210.85 m2
CONSTRUCCION (AMPLIACION): 3,828.14 m2
CONSTRUCCION (DEMOLICIONES): 9,759.42 m2
CONSTRUCCION (OBRAS EXTERIORES): 12,797.74 m2

UBICACION:
CARRETERA CONSTITUCION, 1.3 KILOMETROS, DESDE LA CALLE MINERIA AL NORTE HASTA LA CALLE VICTORIA, MUNICIPIO DE NUEVO CASAS GRANDES.

GEOLocalIZACION:
30° 25' 17" N
107° 54' 0" O
ALTITUD 1,457 MSNM

REVISOR:
ARQ. KARLA ANAHI CORRAL VALVERDE
JEFA DEL DEPARTAMENTO DE PROYECTOS

COLABORADORES:
CARGO
CARGO

ESCALAS:
INDICADA
DIMENSIONES:
En Metros

FECHA:
ENERO 2023
CLAVE:
2022/035

NOMBRE DEL PROYECTO:
PROYECTO EJECUTIVO PARA EL MEJORAMIENTO DE LA IMAGEN URBANA PARA EL ESPACIO "AV. CONSTITUCION" NUEVO CASAS GRANDES.

NOMBRE DEL PLANO:
JARDIN ETNOBOTANICO.
PLANO DE PLANTACION.
JARDIN PASTIZALES - MANZANA "J".
DEFINICION "B".
NO DEL PLANO:
2.4.10.88

CHIHUAHUA
GOBIERNO DEL ESTADO
Si podemos

CHIHUAHUA
GOBIERNO DEL ESTADO
Si podemos

SECRETARÍA DE COMUNICACIONES Y OBRAS PÚBLICAS
DIRECCIÓN DE OBRAS PÚBLICAS
DEPARTAMENTO DE PROYECTOS



NOTAS ESTRUCTURALES:

- PARA ELEMENTOS ESTRUCTURALES, UTILIZAR AL MENOS CONCRETO FORTALECIDO, ARMADO QUE SE INDIQUE EN CONTRA.
- ACERO REFORZO $f_y=4200 \text{ kg/cm}^2$ NO SE DEBERA REFORZAR EL ACERO DE REFORZO MAS DEL 33% EN UNA MISMA SECCION.

DETALLE DE GANCHO

VARIS	6	12	18	24
1	0.95	12.0	8.0	16.0
2	1.27	16.0	10.0	21.0
3	1.59	20.0	13.0	27.0
4	1.91	23.0	16.0	31.0
5	2.54	31.0	21.0	42.0

TABLA DE VARILLAS

VARILLAS	3	3/8"	3/4"	1"
1	3	3/8"	3/4"	1"
2	4	1/2"	5/8"	3/4"
3	6	3/4"	1"	1 1/4"
4	8	1"	1 1/4"	1 3/4"

NOTAS GENERALES:

- NO TOMAR MEDIDAS CON ESCALIMETRO, LAS COTAS IRAN AL DIBUJO.
- LOS DIMENSIONES ESPECIFICADAS EN ESTE PLANO ESTAN DADAS EN METROS A MENOS QUE SE INDIQUE LO CONTRARIO.
- CUICUNQUER MODIFICACION A ESTE PLANO, DEBERA ESTAR AUTORIZADA POR EL ARQUITECTO DISEÑADOR Y SUS INGENIEROS ESPECIALISTAS.
- LA INFORMACION CONTENIDA EN ESTE PLANO ES PROPIEDAD PRIVADA DE LA SECRETARIA DE COMUNICACIONES Y OBRAS PUBLICAS DEL ESTADO DE CHIHUAHUA (SCOP).

NOTAS ESPECIFICAS:

MARCO LEGAL Y NORMATIVO:

- REGULAMENTO DE CONSTRUCCION Y NOMAS TECNICAS DEL MUNICIPIO CORRESPONDIENTE.
- AMERICAN INSTITUTE OF STEEL CONSTRUCTION ASD 9TH EDITION.
- AMERICAN NATIONAL STANDARD INSTITUTE.
- AMERICAN CONCRETE INSTITUTE (ACI 318-05).
- AMERICAN INSTITUTE OF STEEL CONSTRUCTION.
- NORMA OFICIAL MEXICANA PARA INSTALACIONES ELECTRICAS NOM-001-SEDE-2013.
- NORMA OFICIAL MEXICANA PARA INSTALACIONES HIDROSANITARIAS (C2002-2007-2007, PNE 11451/1-2011-2012).
- NORMA OFICIAL MEXICANA PARA INSTALACIONES DE GAS NOM-004-SEDE-2004.
- REGULAMENTO DE ACCESIBILIDAD PARA PERSONAS CON DISCAPACIDAD DEL ESTADO DE CHIHUAHUA.
- PARA PROTECCION CIVIL, SEÑALETICA Y ALARME DE EVACUACION NOM-001-STPS-2009, NOM-002-STPS-2010, NOM-026-STPS-2009 Y NOM-028-STPS-2011.
- PARA LAS INSTALACIONES DE AIRE ACONDICIONADO: SHADON Y ASHRAE 90.1-2016.

U:\2021 chihuahua\2. en uso\2. programacion\3. proyecto de paisajaje\2.4.10.74. plano de vegetacion - jardin de pastizales.dwg