
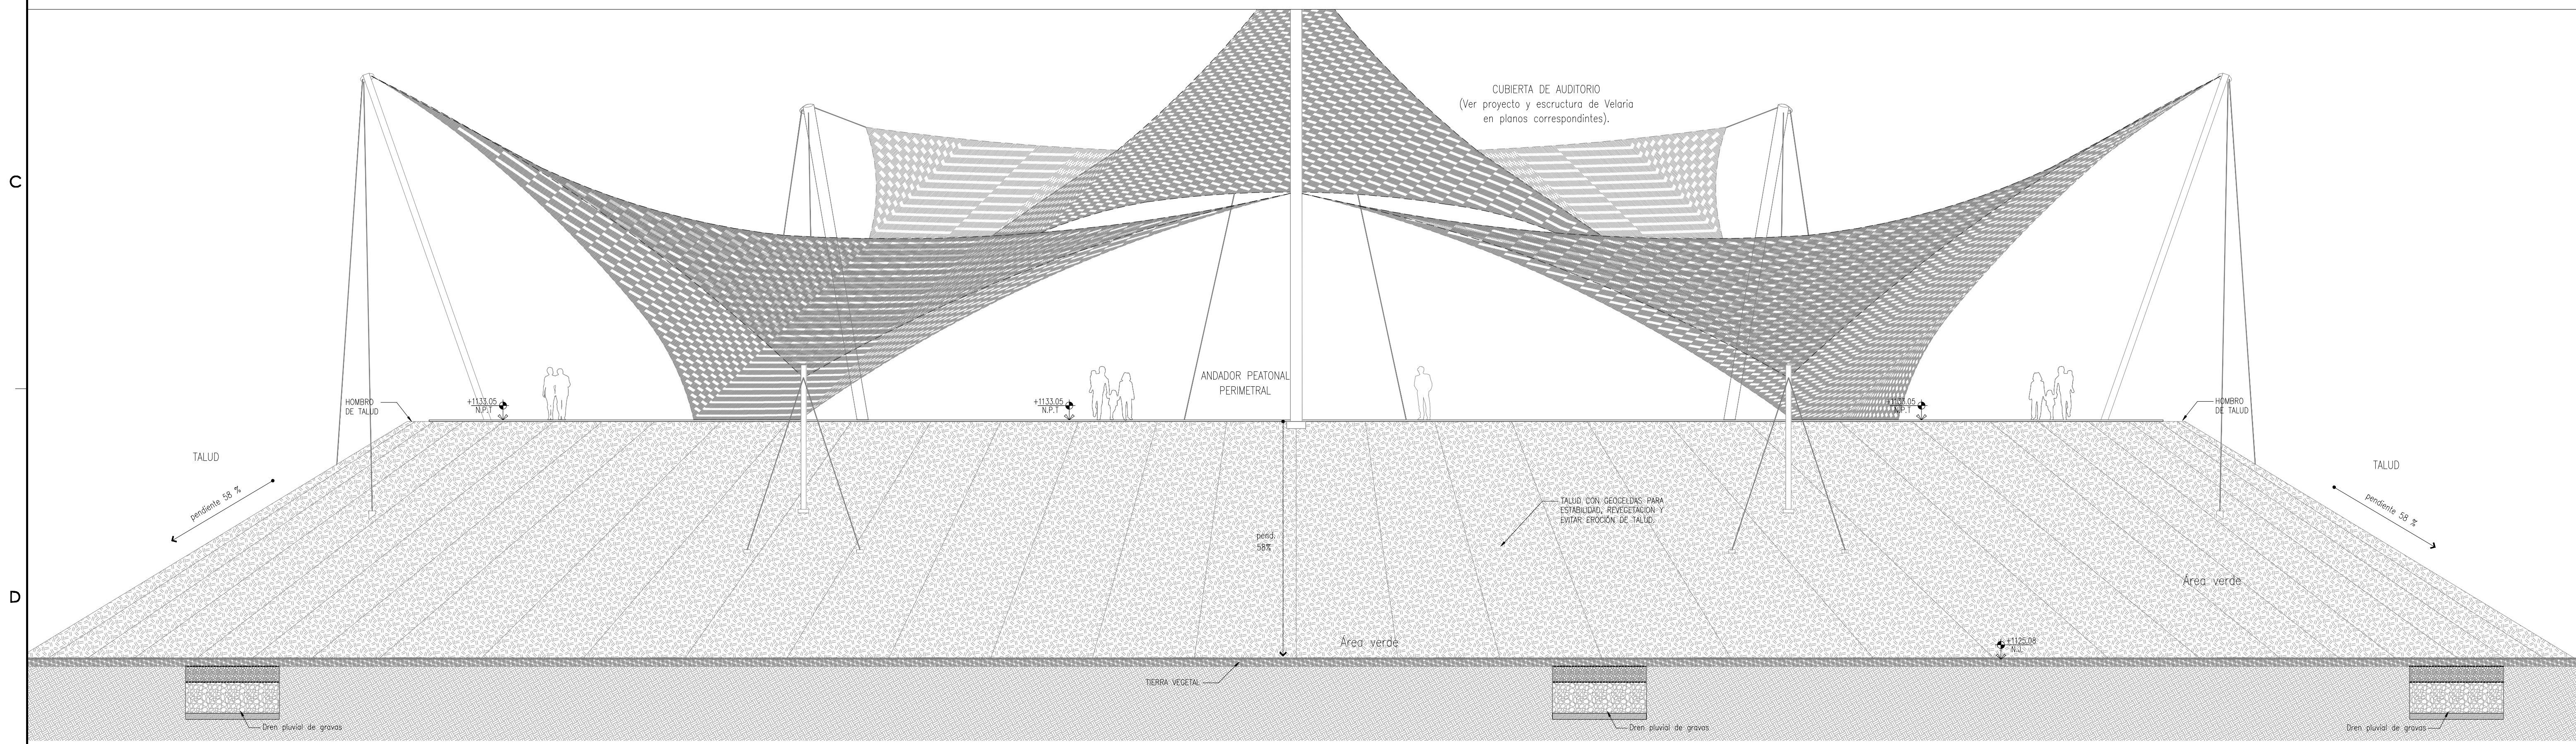


AUDITORIO AL AIRE LIBRE - TALUD / ALZAZO 03 - FACHADA PONIENTE DE TALUD

ESCALA: 1/100

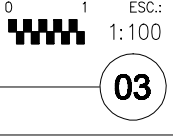

AUDITORIO AL AIRE LIBRE - TALUD / ALZAZO 04 - FACHADA ORIENTE DE TALUD

ESCALA: 1/100



	<p>SECRETARÍA DE COMUNICACIONES Y OBRAS PÚBLICAS DIRECCIÓN DE OBRAS PÚBLICAS DEPARTAMENTO DE PROYECTOS</p>	<p>NORTE Y VIENTOS DOMINANTES:</p>	<p>SIMBOLOGÍA:</p> <ul style="list-style-type: none"> EJE ESTRUCTURAL REFERENCIA DE ELEVACION EXTERIOR REFERENCIA DE CORTE LONG. O TRANS. REFERENCIA DE ELEVACION INTERIOR ACCESO PRINCIPAL 	<p>INDICACION DE NIVEL</p> <ul style="list-style-type: none"> INDICACION DE CAMBIO DE NIVEL CLAVE DE PLAFONES CLAVE DE PISOS INDICACION DE PENDIENTE MUEBLE SANITARIO MAMPARA SANITARIA <p>ACABADOS EN MUROS</p> <ul style="list-style-type: none"> NOTA DE ACLARACION CLAVE DE PUERTA CLAVE DE VENTANA INDICACION DE ARRANQUE VERSION DE REVISION EQUIPOS ESPECIALES 	<p>NOTAS GENERALES:</p> <ol style="list-style-type: none"> NO TOMAR MEDIDAS CON ESCALIMETRO, LAS COTAS SIGEN AL TERRENO. LAS DIMENSIONES ESPECIFICADAS EN ESTE PLANO ESTAN DADAS EN METROS A MENOS QUE SE INDIQUE LO CONTRARIO. CUANDO SE MODIFICAR A ESTE PLANO, DEBERA ESTAR AUTORIZADA POR EL ARQUITECTO DISEÑADOR Y SUS INGENIEROS ESPECIALISTAS. LA INFORMACION CONTENIDA EN ESTE PLANO ES PROPIEDAD PRIVADA DE LA SECRETARÍA DE COMUNICACIONES Y OBRAS PÚBLICAS DEL ESTADO DE CHIHUAHUA (SCOP). 	<p>NOTAS ESPECÍFICAS:</p>	<p>MARCO LEGAL Y NORMATIVO:</p> <ol style="list-style-type: none"> LA CONSTRUCCIÓN DE ESTE PROYECTO DEBE SUJETARSE A LOS REQUERIMIENTOS DE CONSTRUCCIÓN DE OBRAS PÚBLICAS DEL ESTADO DE CHIHUAHUA POR 2009.02.23 Y AL DECRETO 611 Y 601 DEL RASGO EN EL REGLAMENTO DE LA LEY DE OBRAS PÚBLICAS FEDERALES (DOF-07-2015). TAMBIÉN SE DEBERÁN ACATAR LOS SIGUIENTES REQUERIMIENTOS Y NOMAS SEGUN SU APLICACIÓN: REGLAMENTO DE CONSTRUCCIÓN Y NOMAS TÉCNICAS DEL MUNICIPIO CORRESPONDIENTE. AMERICAN INSTITUTE OF STEEL CONSTRUCTION ASD 9TH EDITION. AMERICAN NATIONAL STANDARD INSTITUTE. AMERICAN CONCRETE INSTITUTE (ACI 318-05). AMERICAN INSTITUTE OF STEEL CONSTRUCTION. NORMA OFICIAL MEXICANA PARA INSTALACIONES ELÉCTRICAS NOM-001-SS3-2010. NORMA OFICIAL MEXICANA PARA INSTALACIONES HIDROSANITARIAS (COCOA-005-2010, PFC 01601-001-000). NORMA OFICIAL MEXICANA PARA INSTALACIONES DE GAS NOM-004-SS3-2004. REGLAMENTO DE ACCESIBILIDAD PARA PERSONAS CON DISCAPACIDAD DEL ESTADO DE CHIHUAHUA. PARA PROTECCIÓN CIVIL, SISMÁTICA Y RIESGO DE ENCLAVAMIENTO NOM-005-SE-2004, NOM-005-SE-2010, NOM-005-SE-2008 Y NOM-005-SE-2011. PARA LAS INSTALACIONES DE AIRE ACONDICIONADO: SANCIA Y AGRIE 90-1-2016.
--	---	---	---	---	--	----------------------------------	---

DIRECTOR RESPONSABLE DE OBRA:

NOMBRE DEL PERITO RESPONSABLE DE LA OBRA:
CÉDULA PROFESIONAL XXXXXXXX D.E.O. XXXXX

CORRESPONSABLE ARQUITECTÓNICO:

NOMBRE DEL PERITO CORRESPONSABLE ARQUITECTÓNICO:
CÉDULA PROFESIONAL XXXXXXXX D.E.O. XXXXX

CORRESPONSABLE ESTRUCTURAL:

NOMBRE DEL PERITO RESPONSABLE DE LA ESTRUCTURA:
CÉDULA PROFESIONAL XXXXXXXX D.E.O. XXXXX

PERITO DE INSTALACIÓN ELÉCTRICA:

NOMBRE DEL PERITO DE INSTALACIÓN ELÉCTRICA:
CÉDULA PROFESIONAL XXXXXXXX D.E.O. XXXXX

PERITO DE INSTALACIÓN DE GAS:

NOMBRE DEL PERITO DE INSTALACIÓN DE GAS:
CÉDULA PROFESIONAL XXXXXXXX D.E.O. XXXXX

DESARROLLO URBANO Y ECOLOGÍA:

JUNTA CENTRAL DE AGUA Y SANEAMIENTO:

PROTECCIÓN CIVIL:

AUTORIZACIÓN DEL SOLICITANTE:

SECRETARÍA DE DESARROLLO URBANO Y ECOLOGÍA

TABLA A.1 DETERMINACIÓN DEL RIESGO DE INCENDIO

CONCEPTO	RIESGO DE INCENDIO
SUPERFICIE CONSTRUIDA	ORDINARIO
En m ²	ALTO
	IGUAL O MAYOR DE LORO

FOR TANTO, EL RIESGO ES: **ORDINARIO**

SUPERFICIES:

- TERRENO: 226,998.44 m²
- CONSTRUCCIÓN (EDIFICACION): 000.00 m²
- CONSTRUCCIÓN (AMPLIACION): 000.00 m²
- CONSTRUCCIÓN (DEMOICIONES): 000.00 m²
- CONSTRUCCIÓN (OBRAS EXTERIORES): 000.00 m²

UBICACION:

PANQUE CENTRAL AV. TECNOLÓGICO S/N, 32328
CIUDAD JUÁREZ, JUÁREZ, CHIHUAHUA

GEOLOCALIZACIÓN:

31° 41' 14.67" N
106° 28' 21.82" O
ALTITUD 1,134 MSLM

REVISOR:

ING. JOSÉ ALAN FLORES HERNÁNDEZ
JEFE DEL DEPARTAMENTO DE PROYECTOS

COLABORADORES:

DIRECCIÓN GENERAL:
Arq. Mario Schipman Gueduño
COORDINADOR:
Arq. Marco Arturo González R.
COLABORADORES:
Arq. Juan Carlos Castillo Flores
Arq. María Guadalupe Méndez
Arq. Mario Carballo Márquez

ESCALA: INDICADA EN METROS

FECHA: Septiembre / 2020

NOMBRE DEL PROYECTO: PROYECTO EJECUTIVO DE REHABILITACIÓN PARQUE CENTRAL CIUDAD JUÁREZ

NOMBRE DEL PLANO: AUDITORIO AL AIRE LIBRE TALUD ALZADOS PONIENTE Y ORIENTE

Nº DEL PLANO: A2.02