




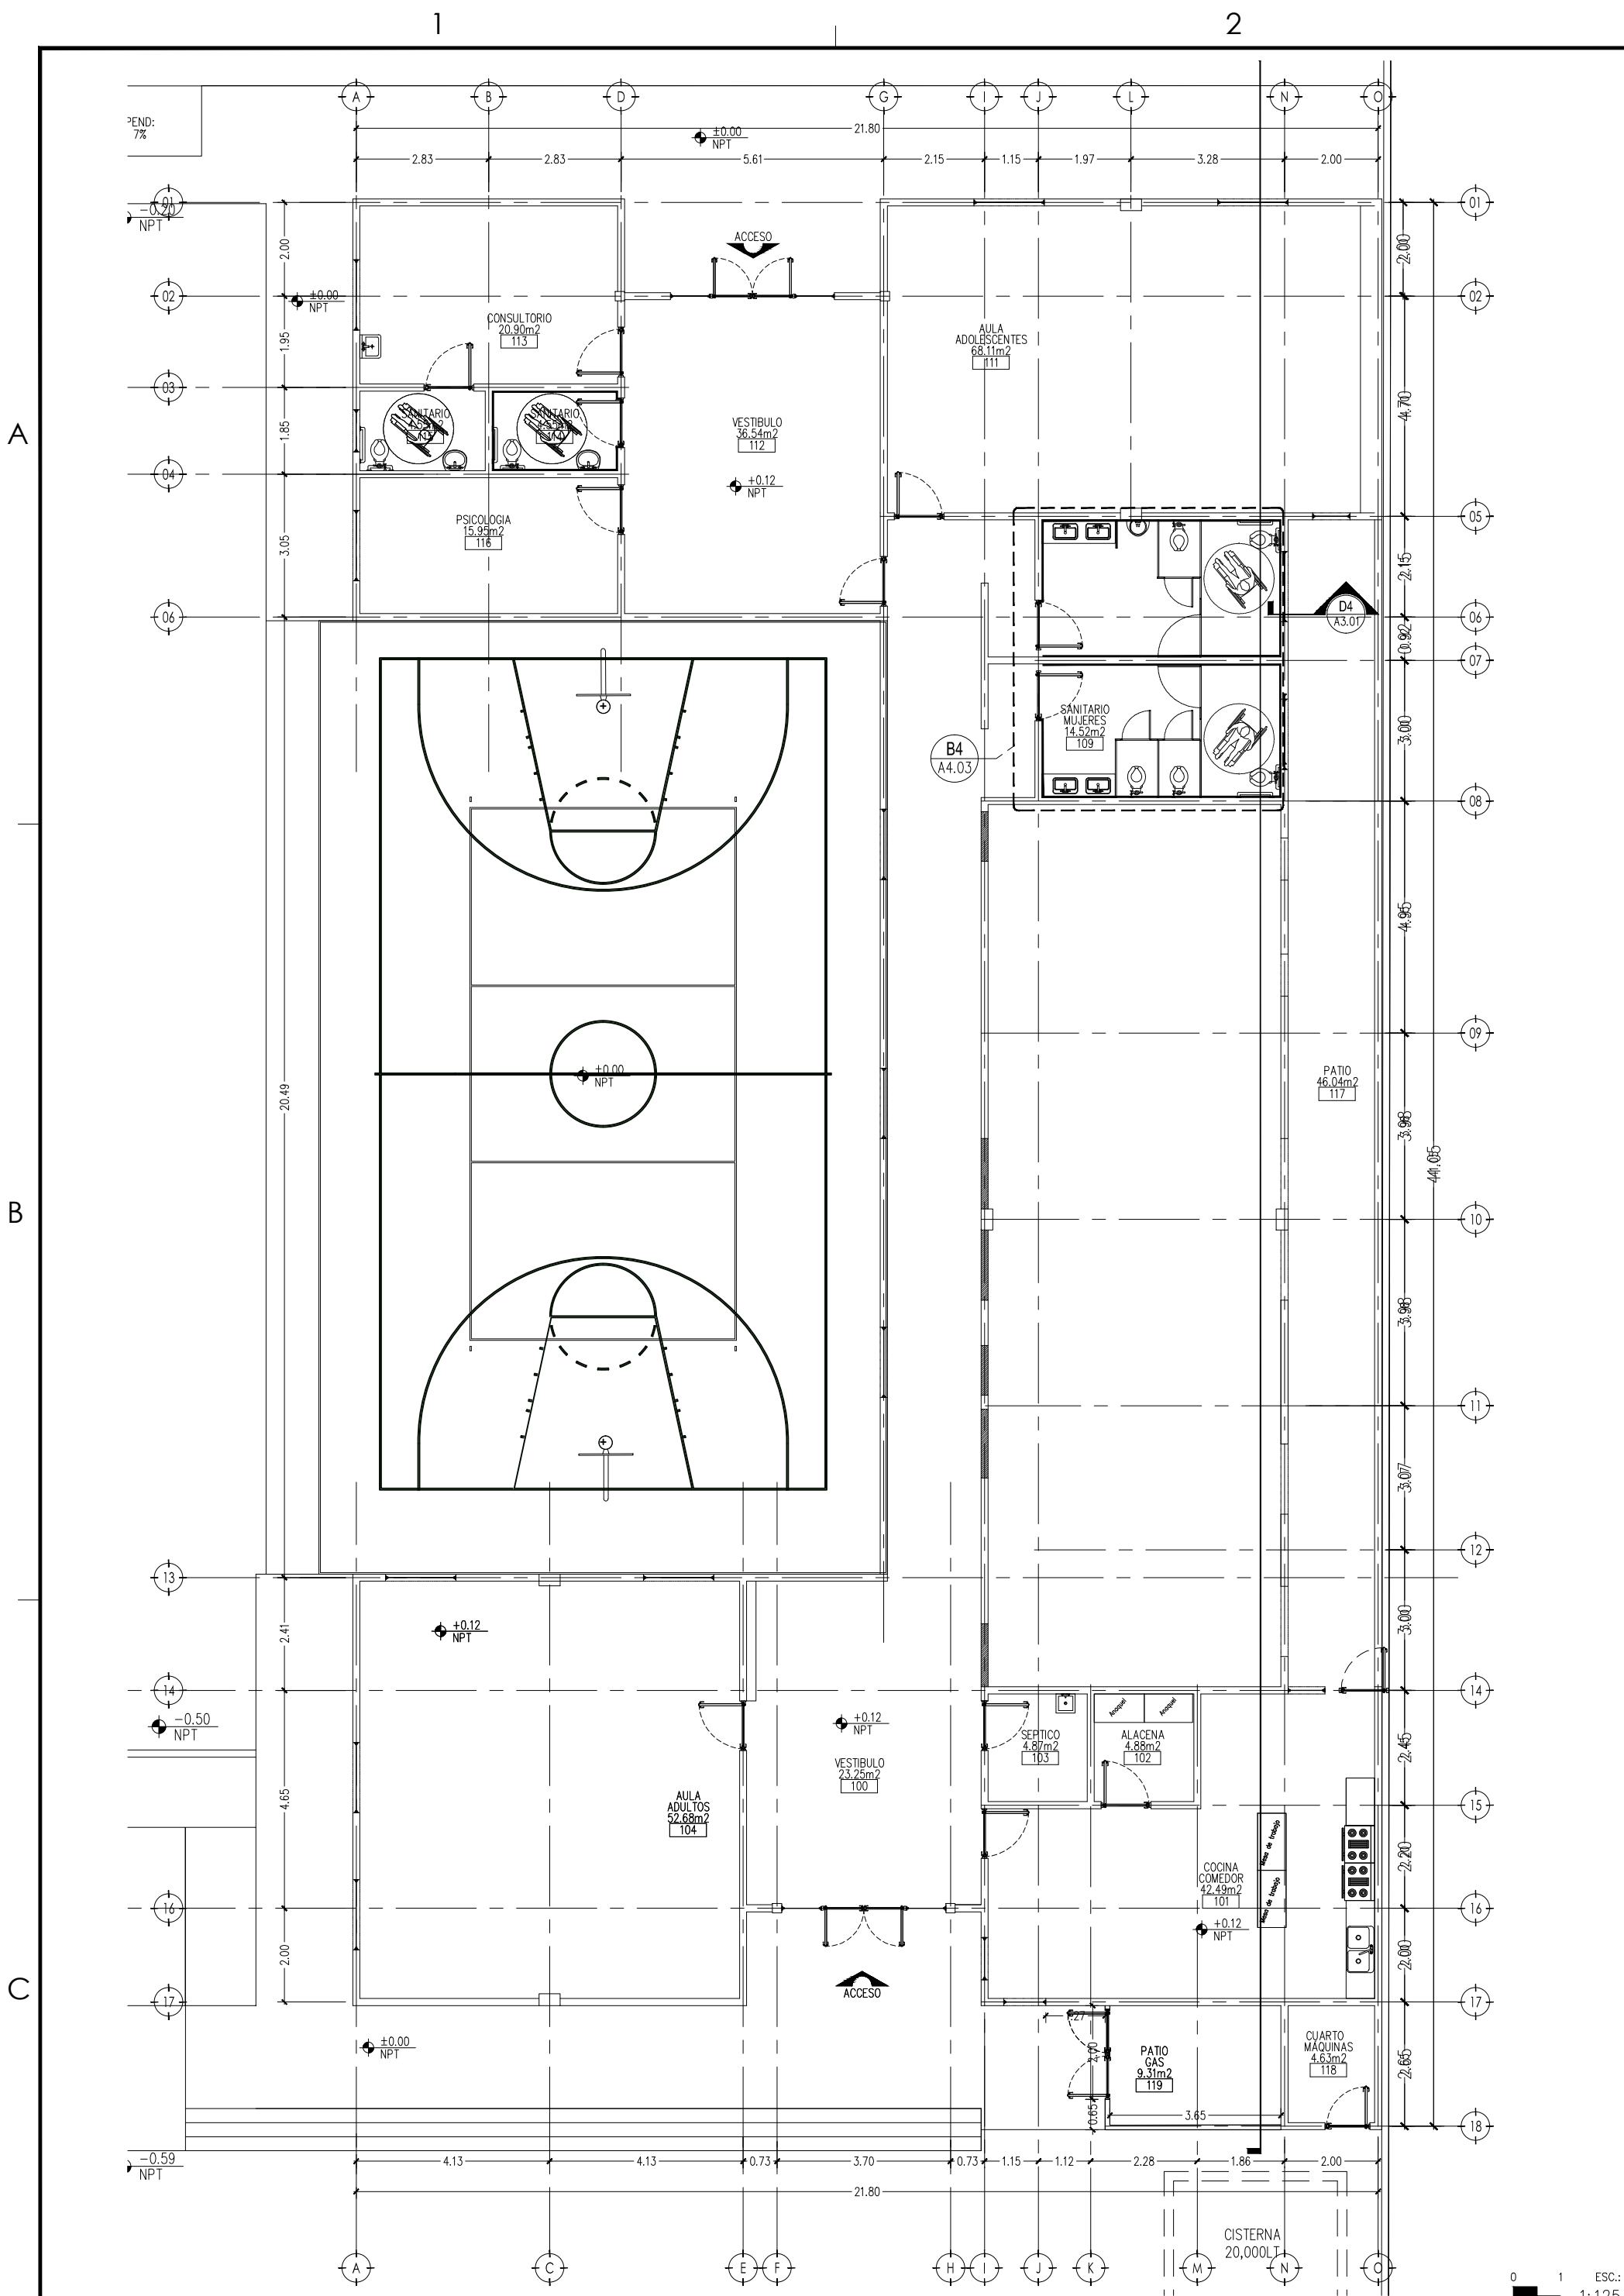


UBICACION DE BAÑOS
ESCALA: 1:125

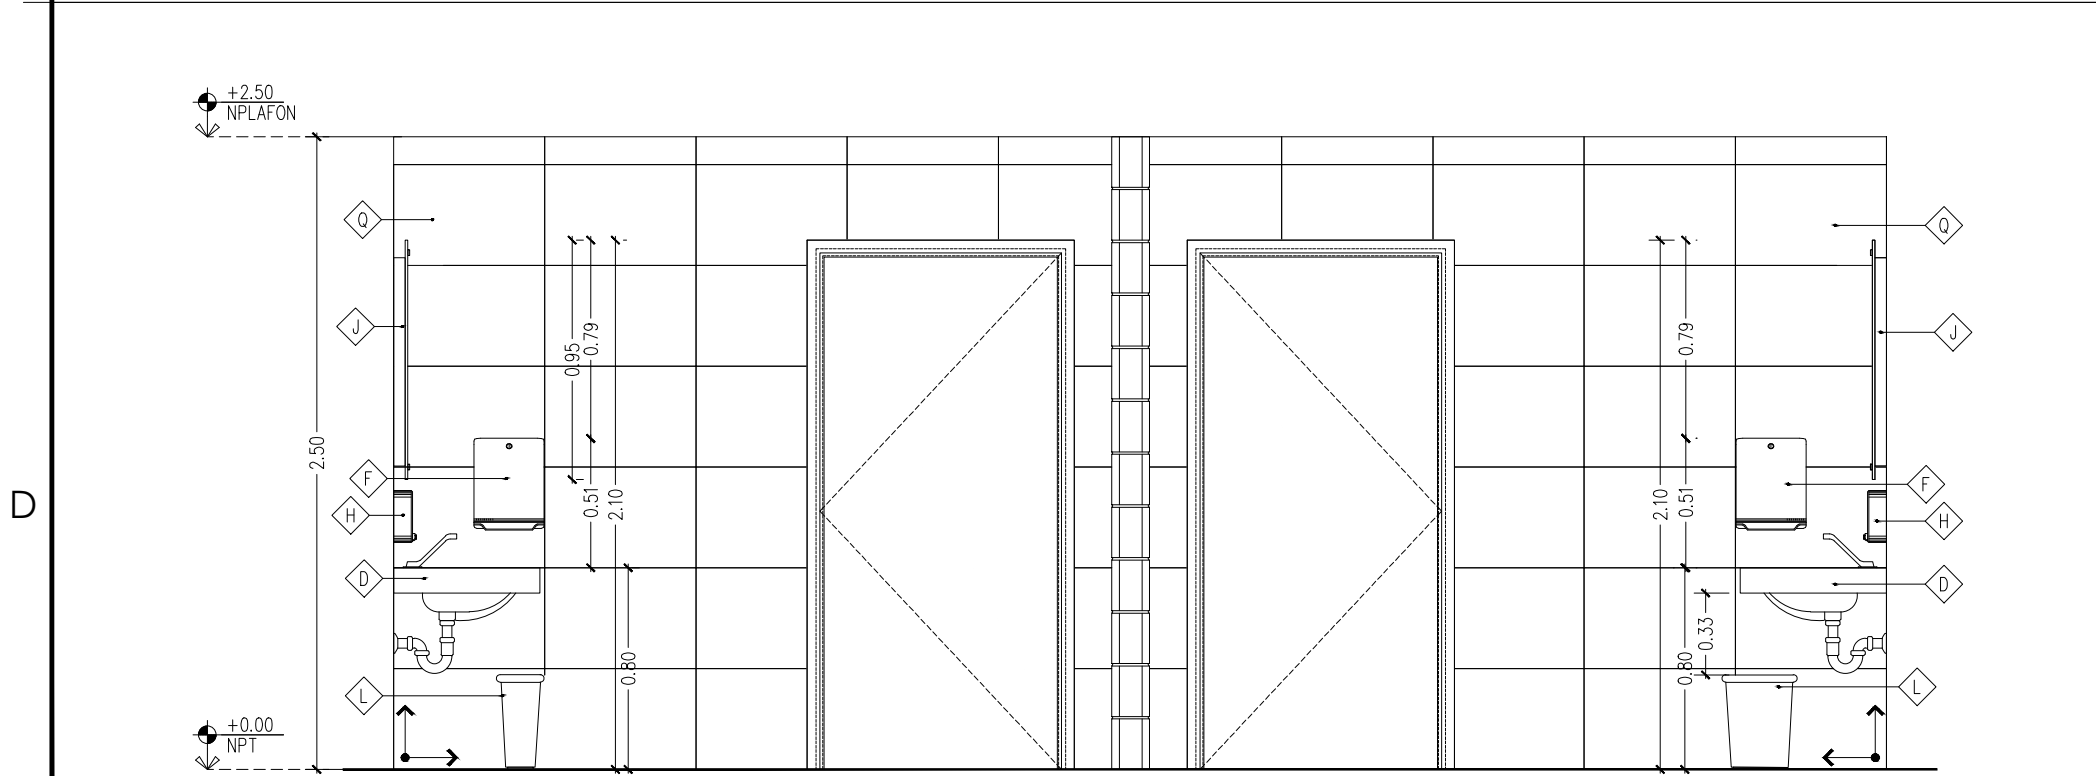


ELEVACION DE BAÑOS
ESCALA: 1:30

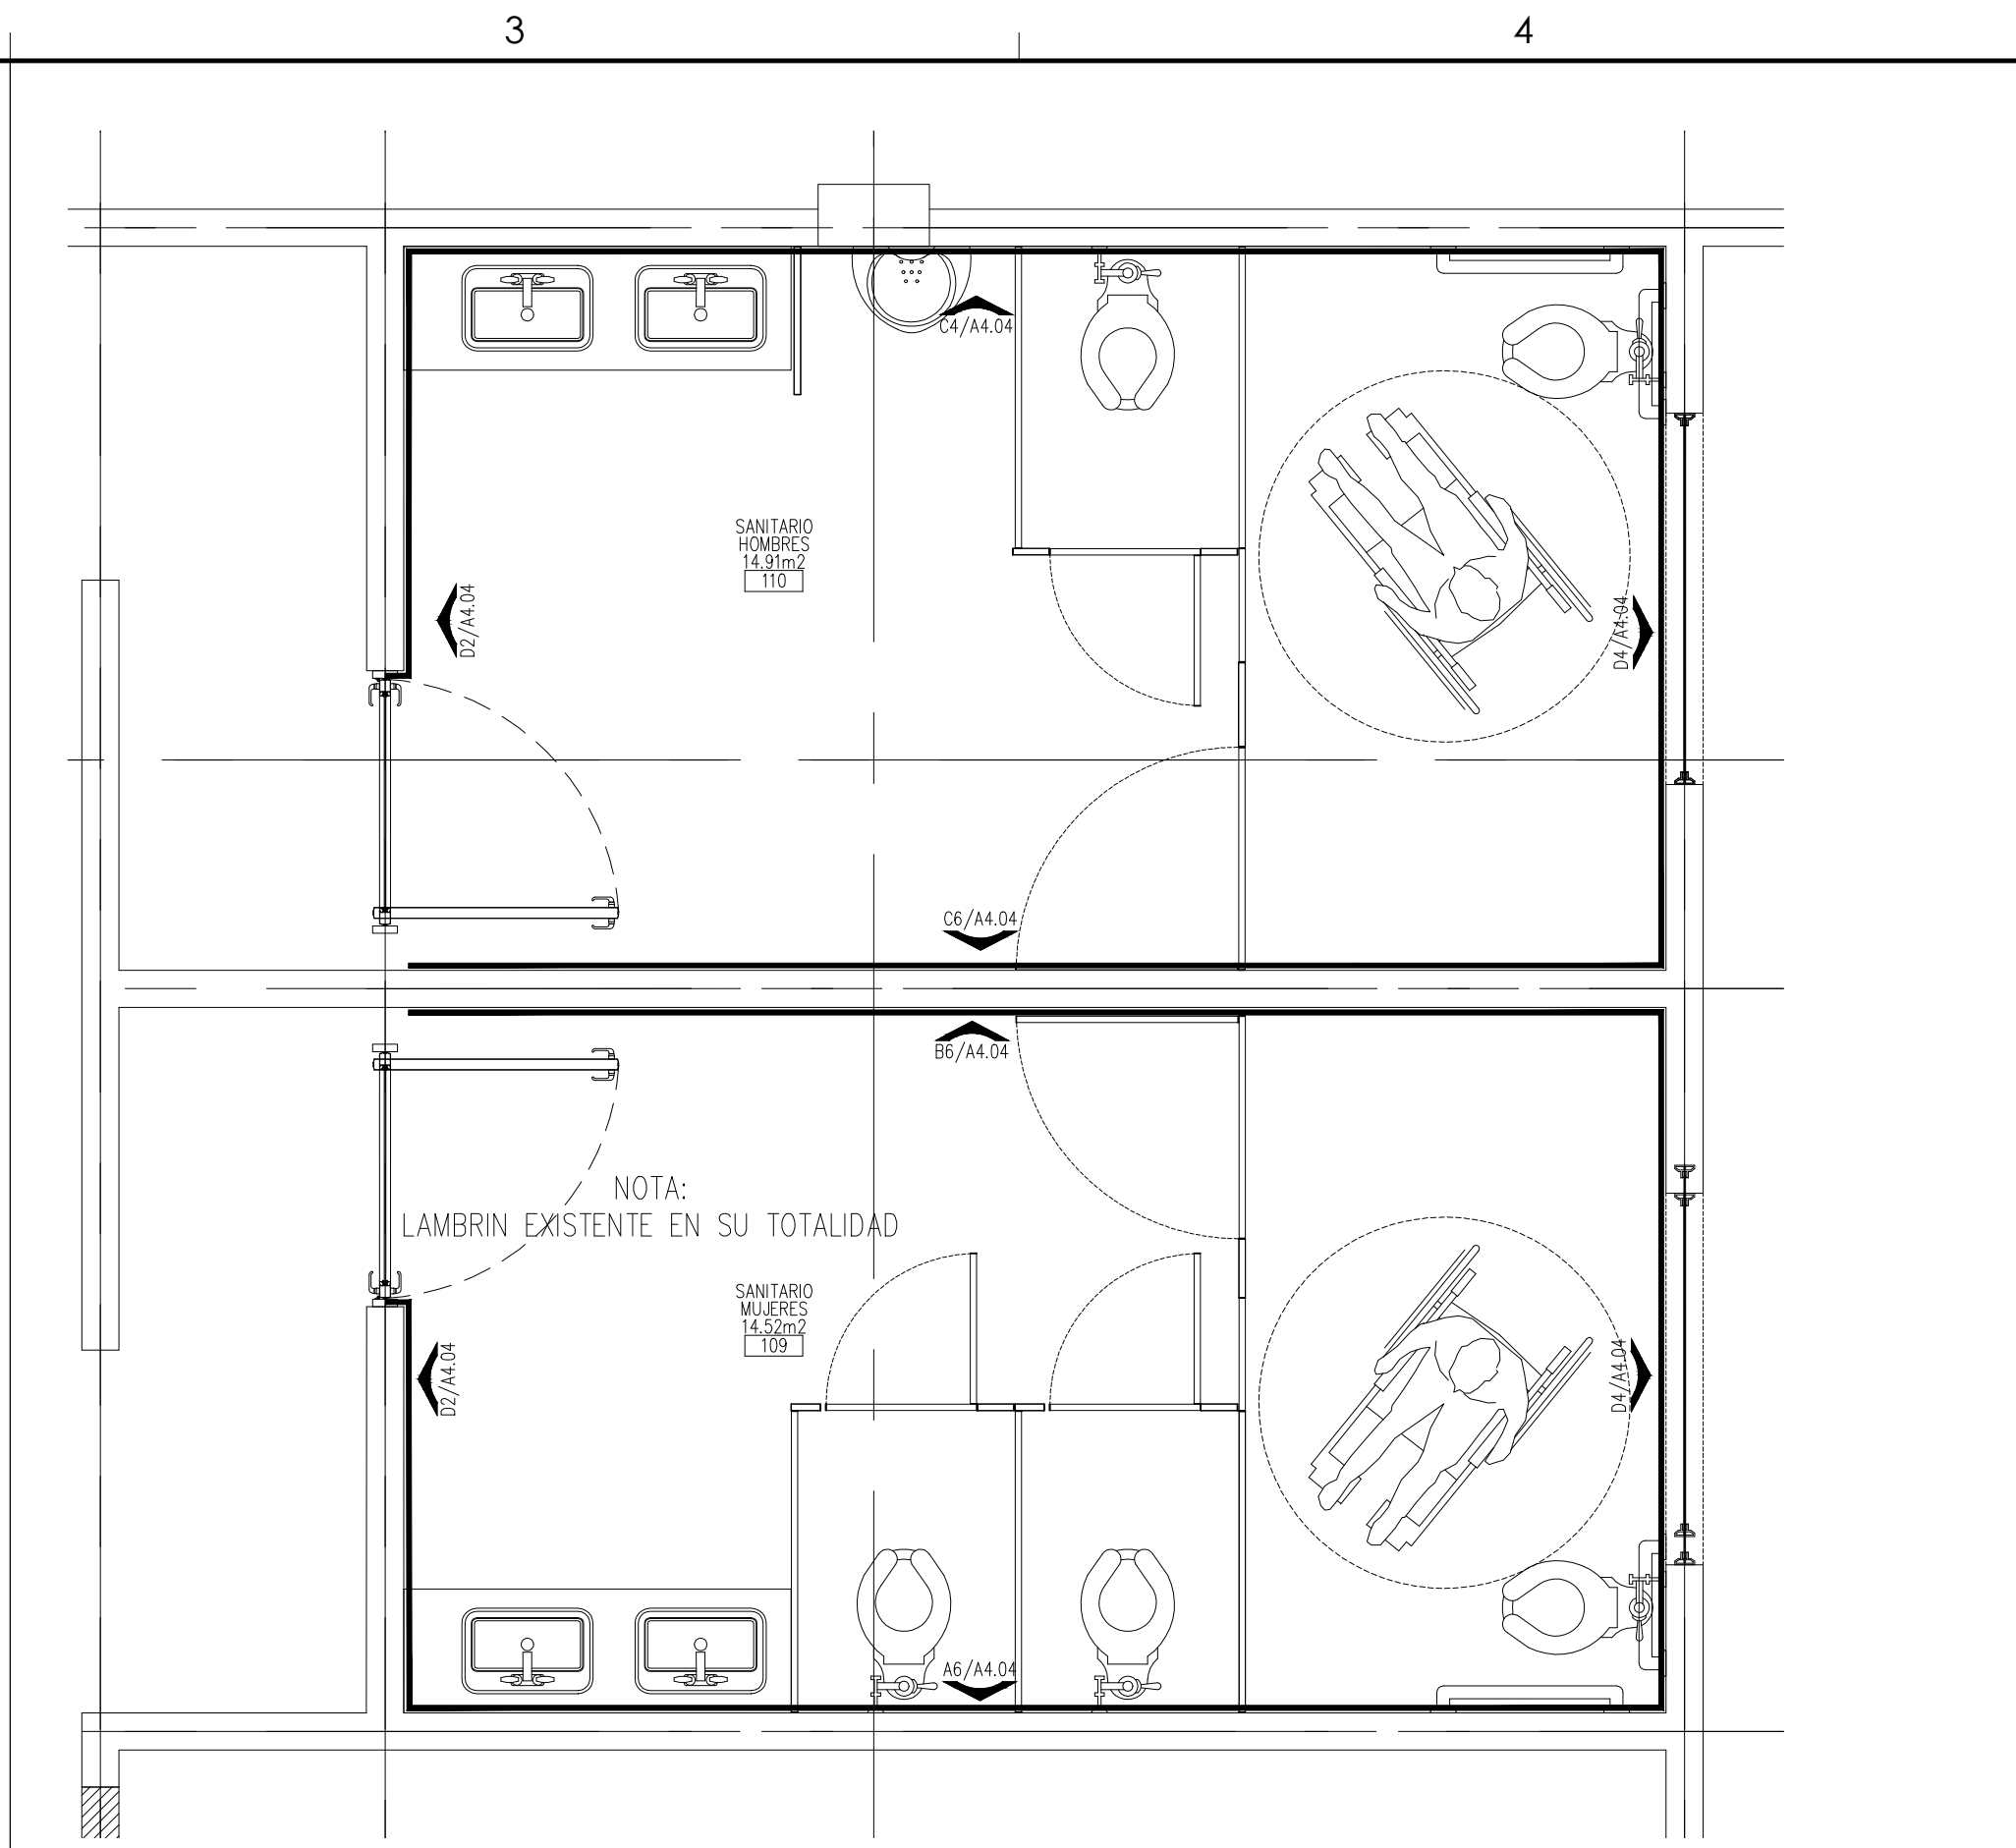


PLANTA DE UBICACION ELEVACIONES
ESCALA: 1:30

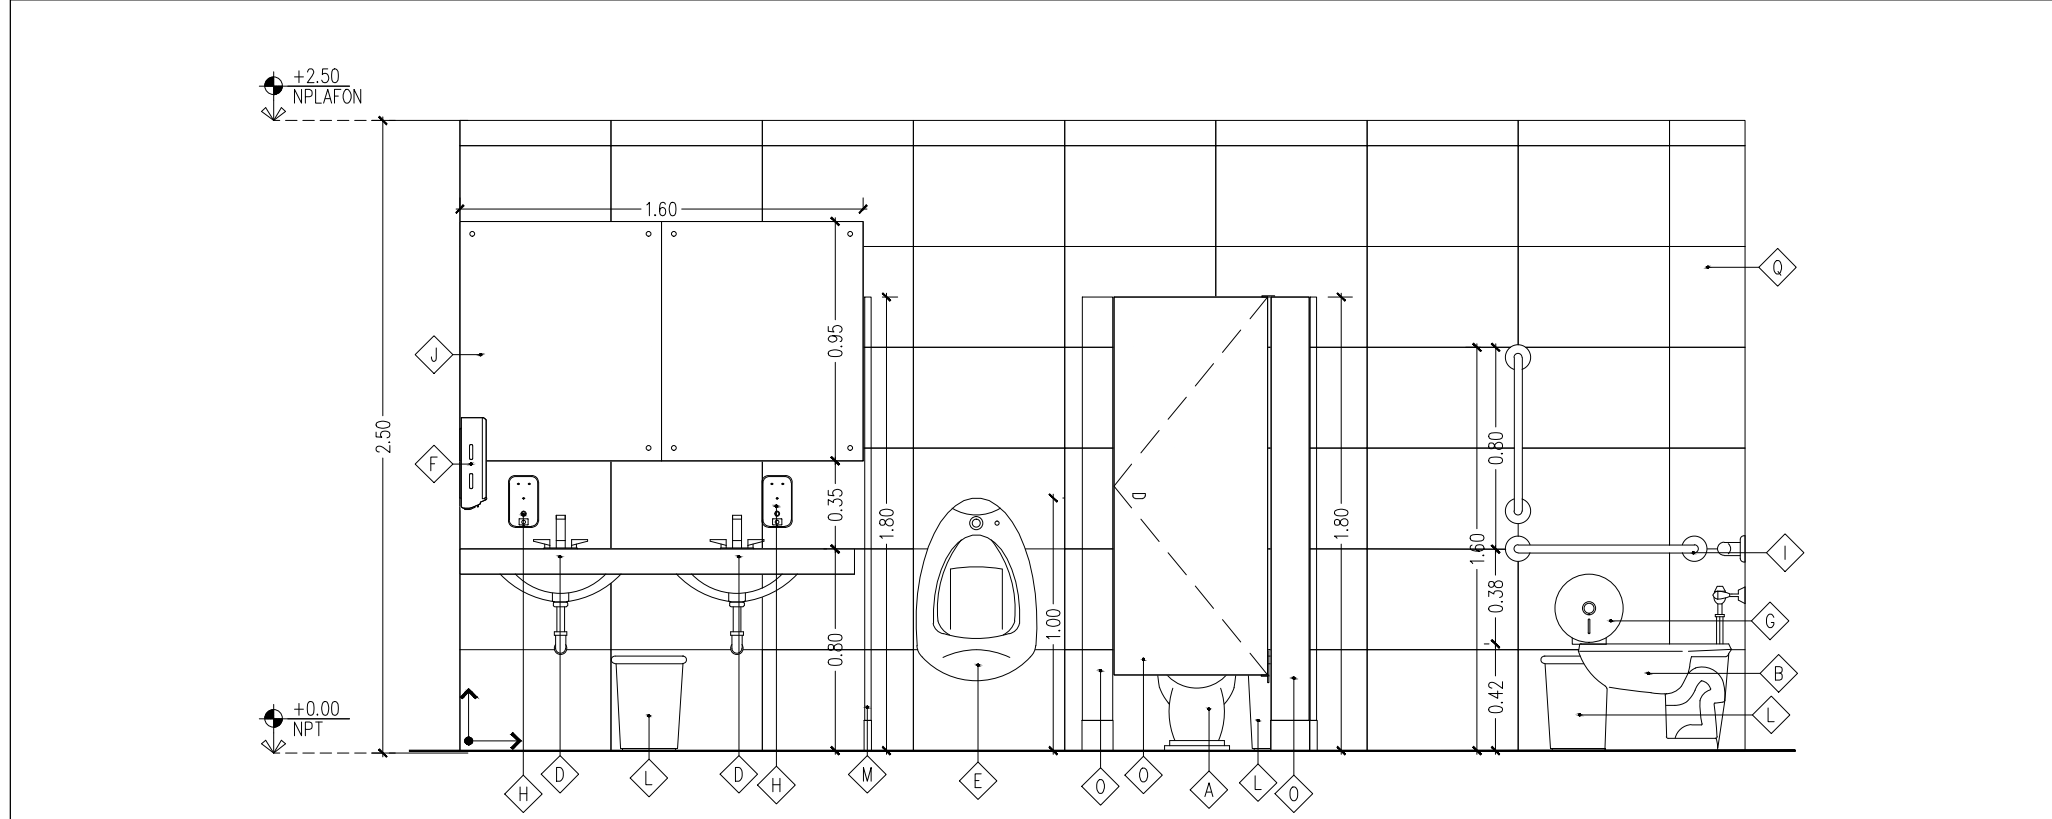


ELEVACION DE BAÑOS
ESCALA: 1:30

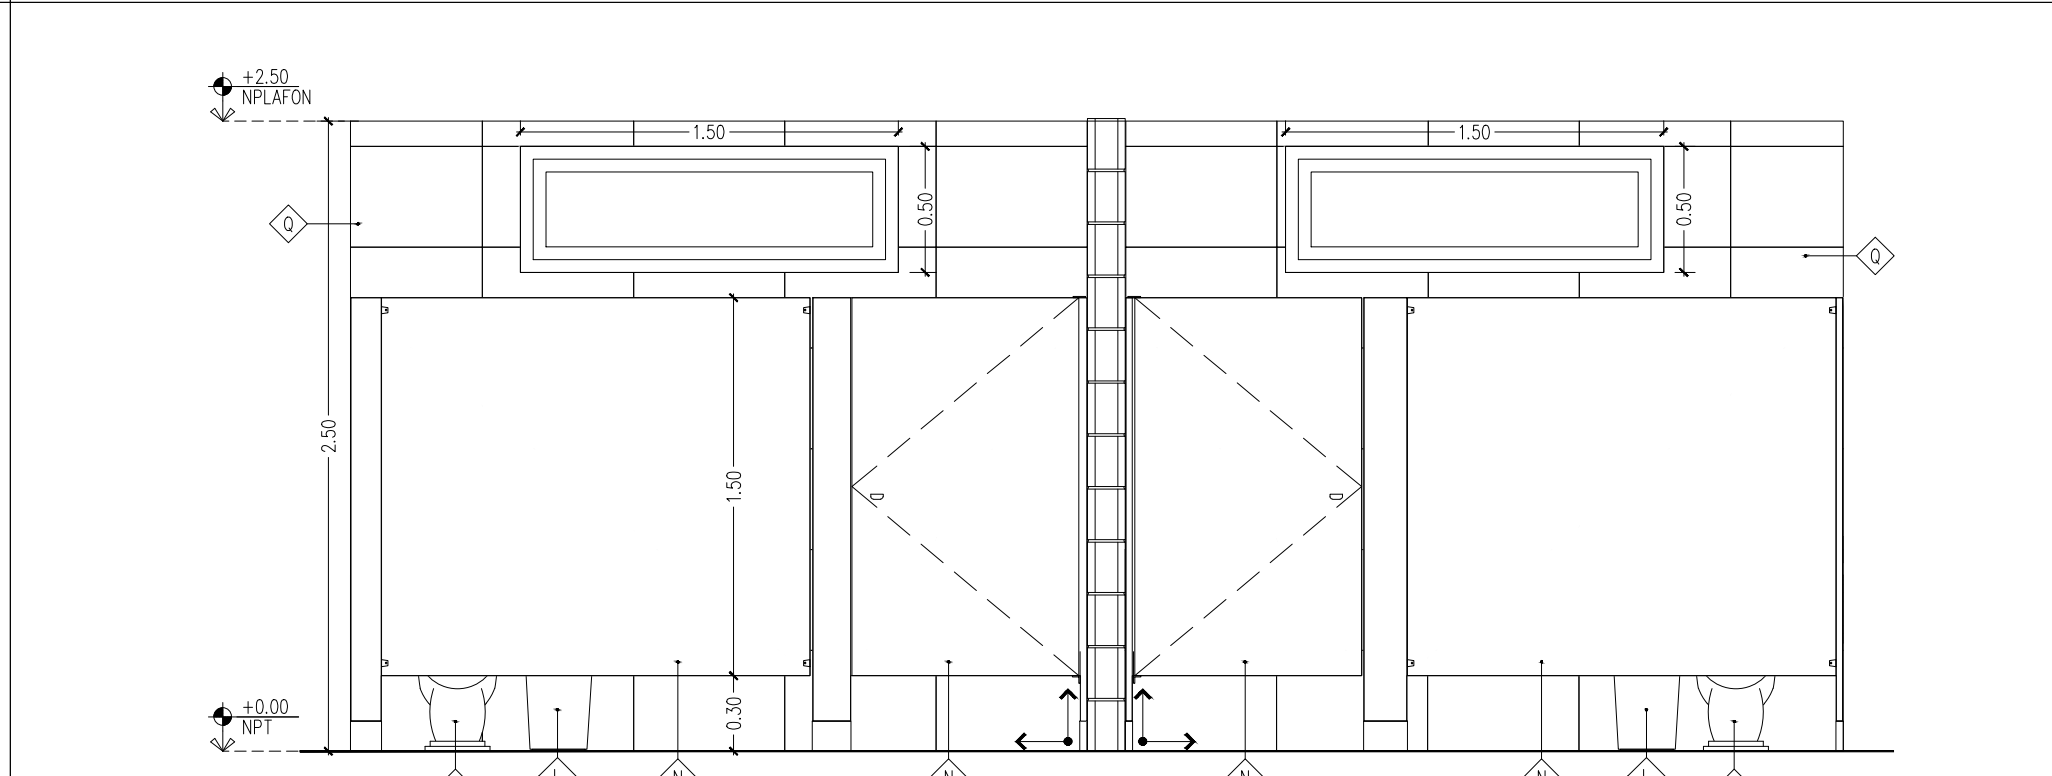


ELEVACION DE BAÑOS
ESCALA: 1:30

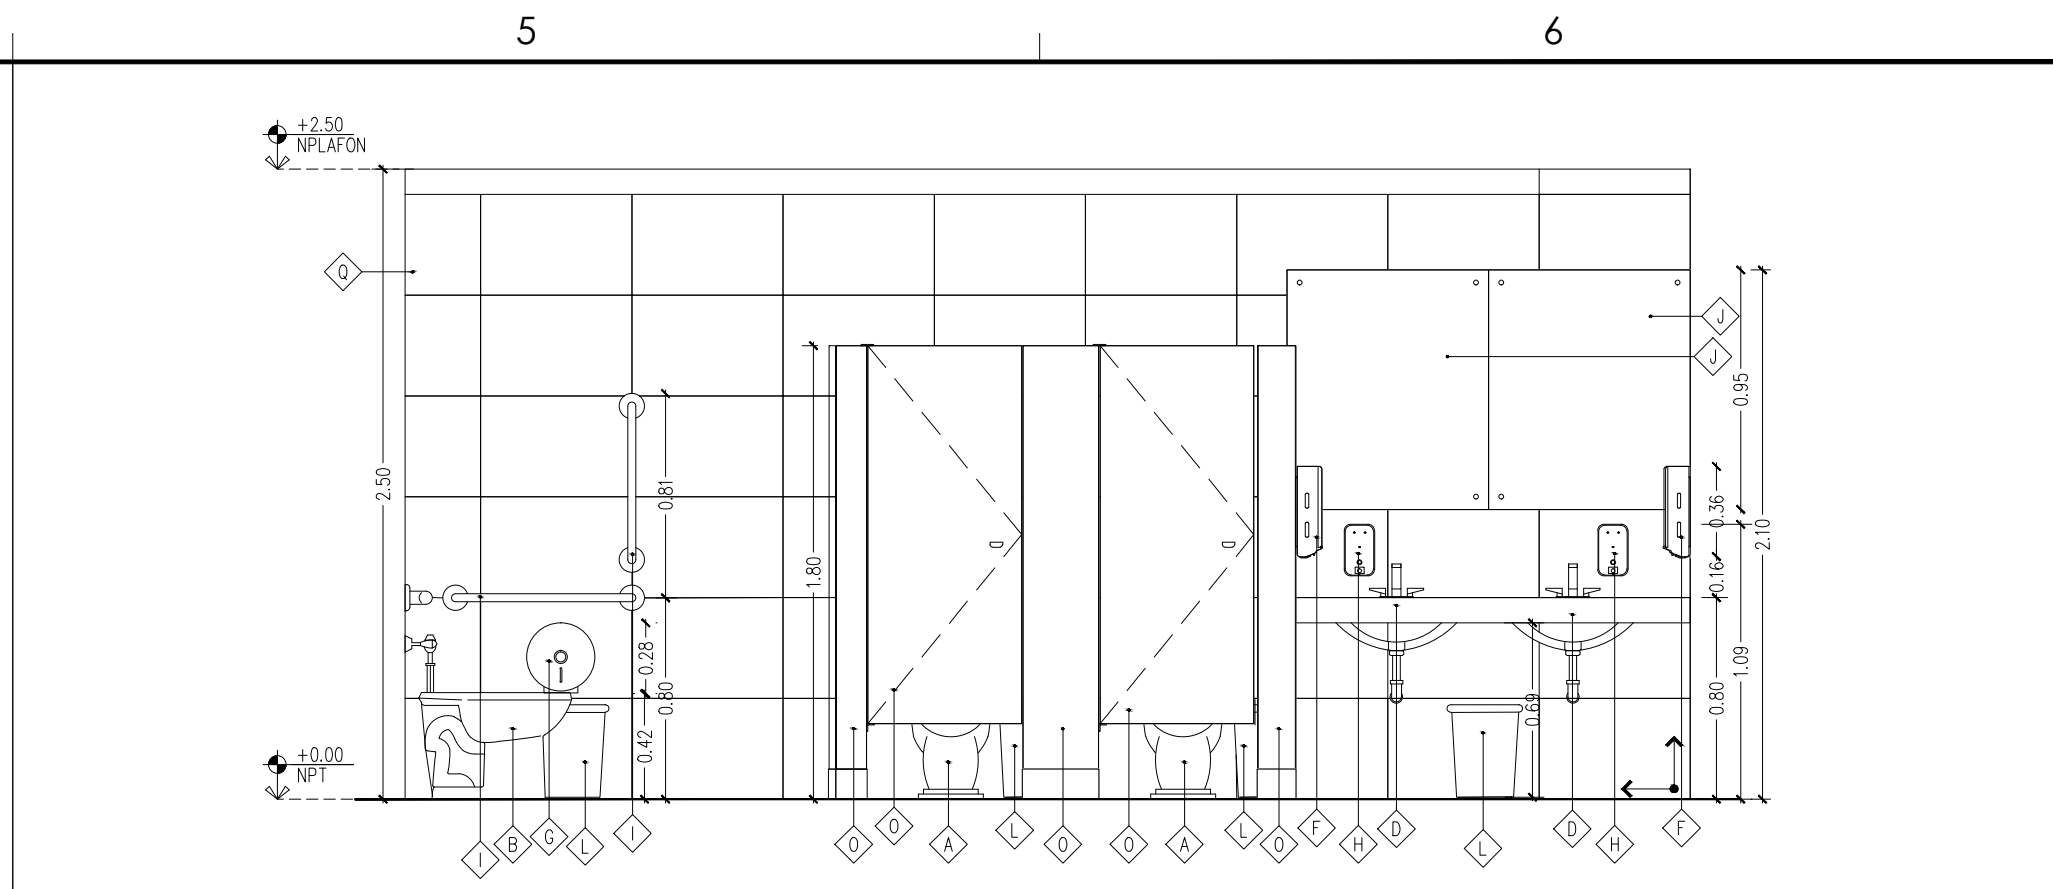

ELEVACION DE BAÑOS
ESCALA: 1:30

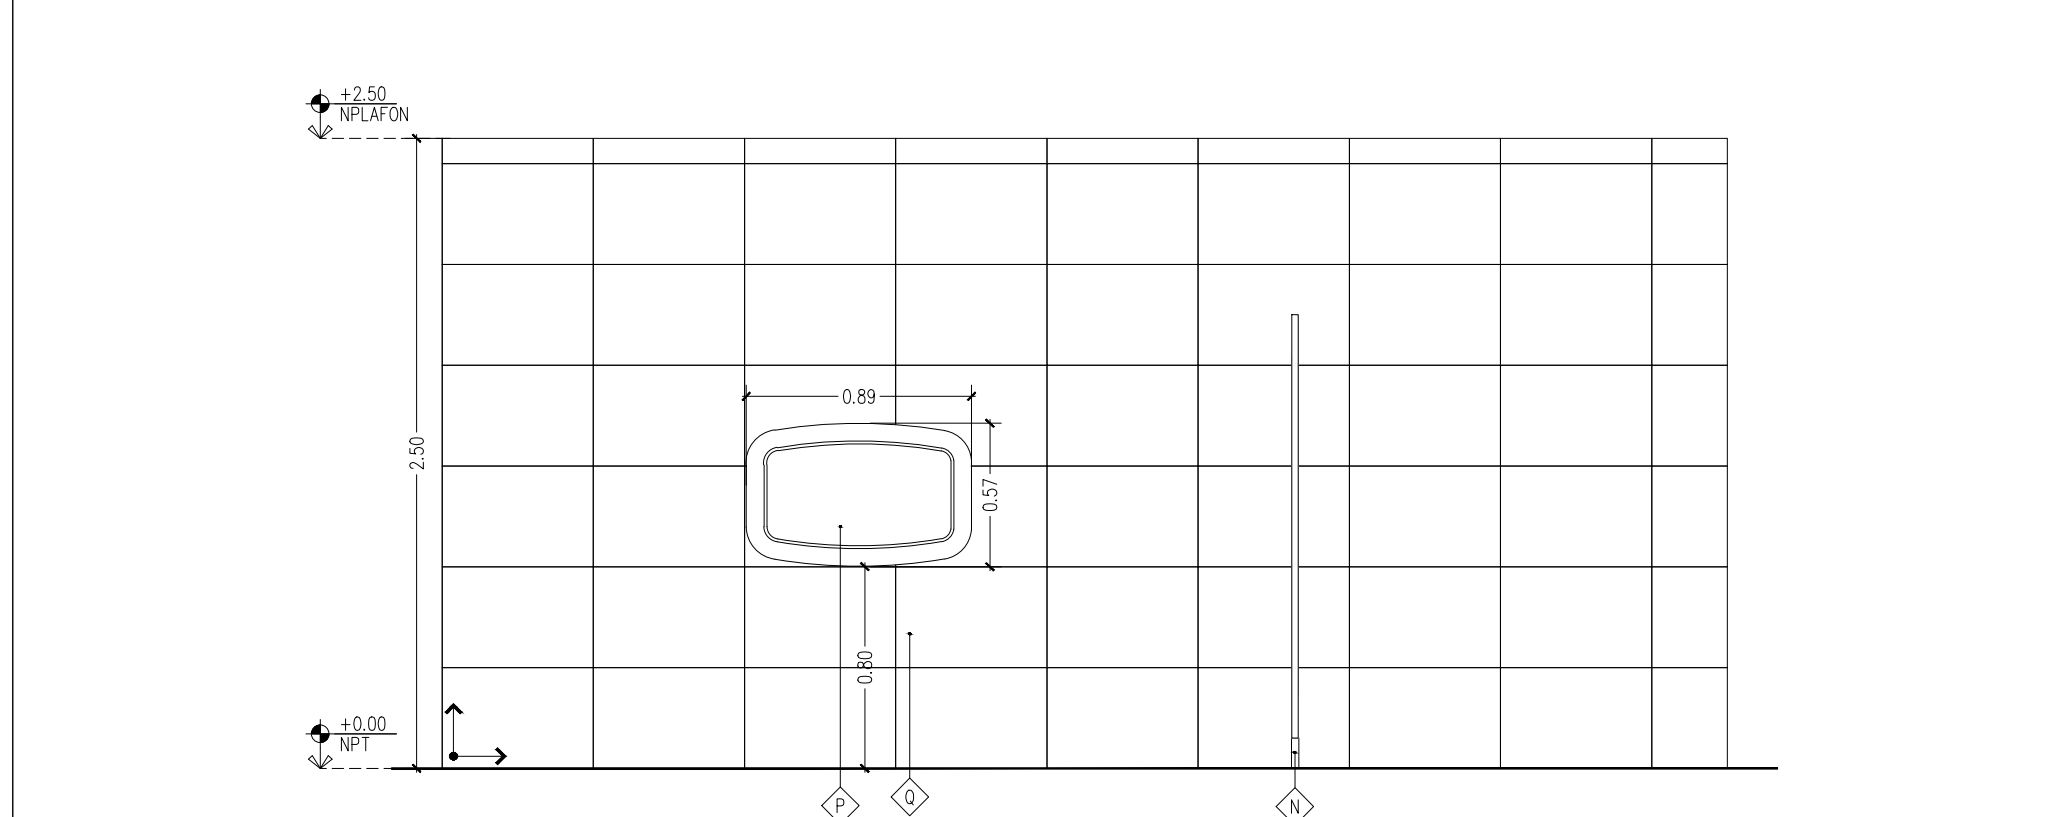

ELEVACION DE BAÑOS
ESCALA: 1:30

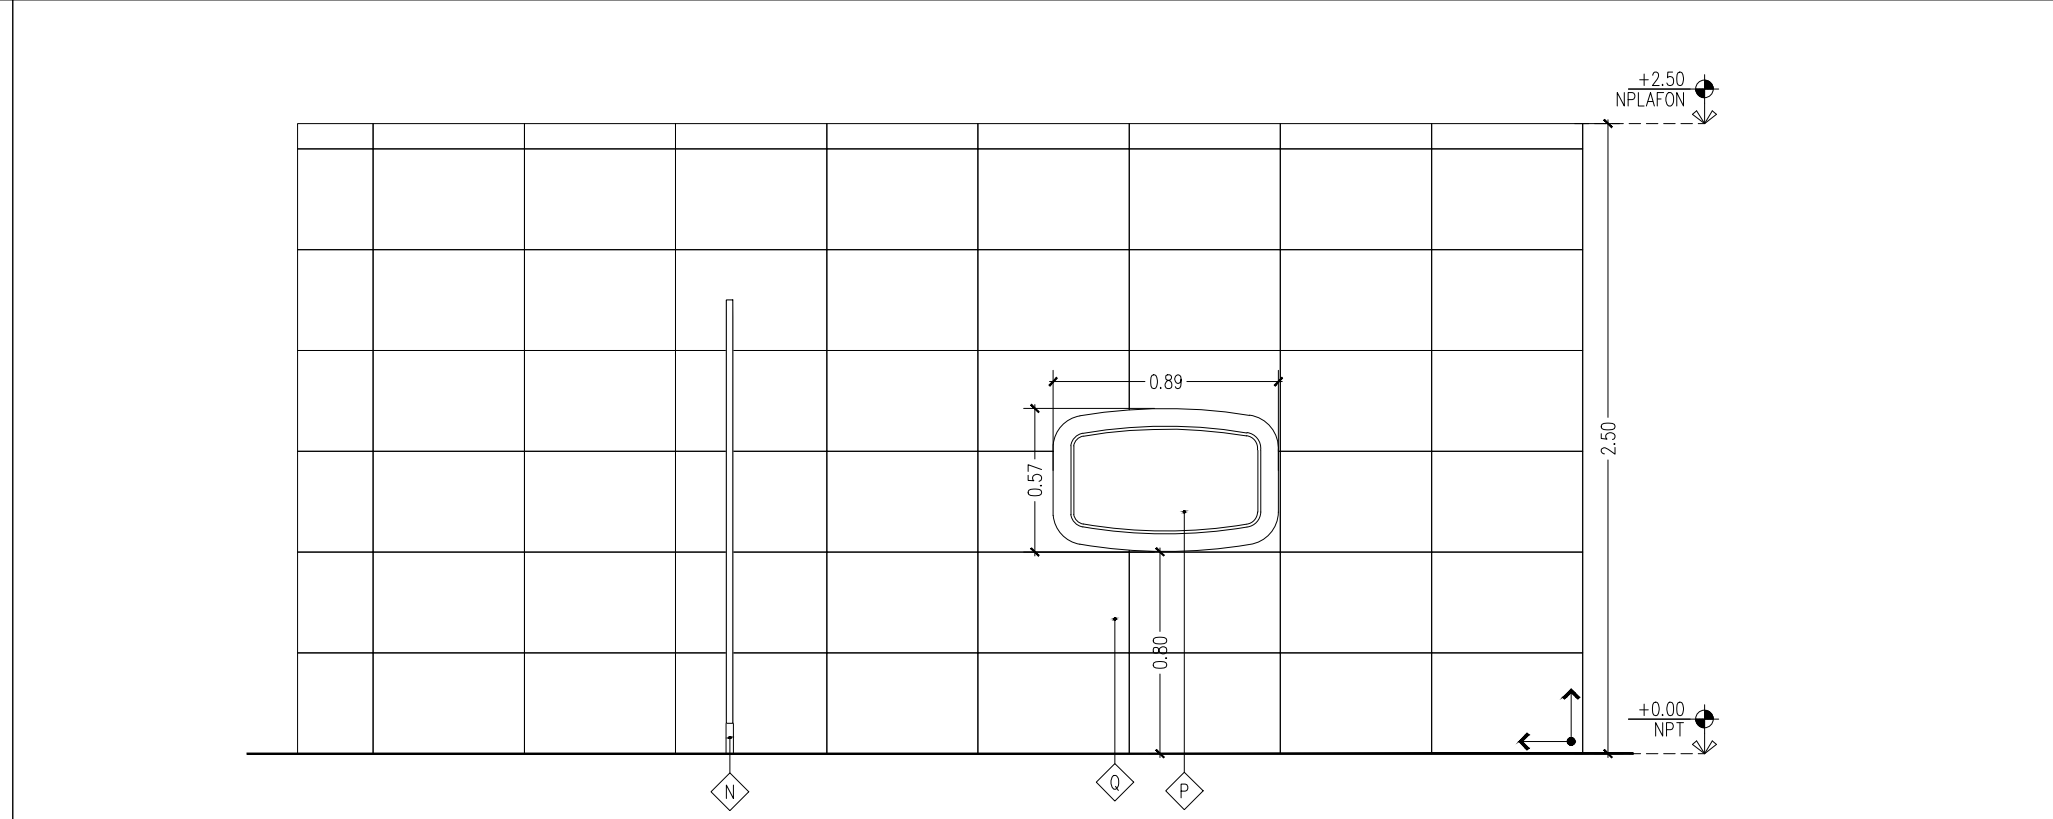

ELEVACION DE BAÑOS
ESCALA: 1:30



ELEVACION DE BAÑOS
ESCALA: 1:30

NOTAS GENERALES: 1. NO TOMAR MEDIDAS CON ESCALIMETRO, LAS COTAS RIEN AL DIBUJO. 2. LAS DIMENSIONES ESPECIFICADAS EN ESTE PLANO ESTAN DADAS EN METROS A MENOS QUE SE INDIQUE LO CONTRARIO. 3. CUALQUIER MODIFICACION A ESTE PLANO, DEBERA ESTAR AUTORIZADA POR EL ARQUITECTO DISEÑADOR Y SUS INGENIEROS ESPECIALISTAS. 4. LA INFORMACION CONTENIDA EN ESTE PLANO ES PROPIEDAD PRIVADA DE LA SECRETARIA DE COMUNICACIONES Y OBRAS PUBLICAS DEL ESTADO DE CHIHUAHUA (SCOP). 5. BARRAS DE ACERO INOXIDABLE ACABADO SATINADO MARCA HELVEX, MODELOS B-610-S Y B-062-S		NOTAS ESPECIFICAS: (N1) DESCRIBIR LA ACLARACION PARA LA NOTA ESPECIFICA.		MARCO LEGAL Y NORMATIVO: 1.- LA CONSTRUCCION DE ESTE PROYECTO SE HARA BAJO LOS REGLAMENTOS DE CONSTRUCCION DE OBRA PUBLICA DEL ESTADO DE CHIHUAHUA POR 2009(23,7%) A1 DECRETO 671 / 00 I.P.O. BAGADO EN EL REGLAMENTO DE LA LEY DE OBRAS PUBLICAS FEDERALES 007-07-2010, TAMBIEN SE DEBERAN APLICAR LOS SIGUIENTES REGLAMENTOS Y NORMAS SEGUN SEA EL CASO: 1.- REGLAMENTO DE CONSTRUCCION Y NORMAS TECNICAS DEL MUNICIPIO CORRESPONDIENTE. 2.- AMERICAN INSTITUTE OF STEEL CONSTRUCTION ASD 9TH EDITION. 3.- AMERICAN NATIONAL STANDARD INSTITUTE. 4.- AMERICAN CONCRETE INSTITUTE (ACI 318-10). 5.- AMERICAN INSTITUTE OF STEEL CONSTRUCTION.		6.- NORMA OFICIAL MEXICANA PARA INSTALACIONES ELECTRICAS NOM-001-SEDE-2013. 7.- NORMA OFICIAL MEXICANA PARA INSTALACIONES HIDROSANITARIAS (C200-2-CHOP-2007, PPG 1145/1-001-2000). 8.- NORMA OFICIAL MEXICANA PARA INSTALACIONES DE GAS NOM-004-SEDE-2004. 9.- REGLAMENTO DE ACCESIBILIDAD PARA PERSONAS CON DISCAPACIDAD DEL ESTADO DE CHIHUAHUA. 10.- PARA PROTECCION CIVIL, SEÑALÉTICA Y RUTAS DE EVACUACION NOM-001-SPE-2006, NOM-002-SPE-2010, NOM-008-SPE-2008 Y NOM-009-SPE-2011. 11.- PARA LAS INSTALACIONES DE AIRE ACONDICIONADO: SNAIMA Y ASHRAE 90.1-2010.
---	--	--	--	---	--	---

DIRECTOR RESPONSABLE DE OBRA:

NOMBRE DEL PERITO RESPONSABLE DE LA OBRA:
CEDULA PROFESIONAL XXXXXXXX D.R.O. XXXX

CORRESPONSABLE ARQUITECTONICO:

NOMBRE DEL PERITO CORRESPONSABLE ARQUITECTONICO:
CEDULA PROFESIONAL XXXXXXXX D.R.O. XXXX

CORRESPONSABLE ESTRUCTURAL:

NOMBRE DEL PERITO RESPONSABLE DE LA ESTRUCTURA:
CEDULA PROFESIONAL XXXXXXXX D.R.O. XXXX

PERITO DE INSTALACION ELECTRICA:

NOMBRE DEL PERITO DE INSTALACION ELECTRICA:
CEDULA PROFESIONAL XXXXXXXX D.V.L. XXXX

PERITO DE INSTALACION DE GAS:

NOMBRE DEL PERITO DE INSTALACION DE GAS:
CEDULA PROFESIONAL XXXXXXXX

DESARROLLO URBANO Y ECOLOGIA:

JUNTA CENTRAL DE AGUA Y SANEAMIENTO:

PROTECCION CIVIL:

AUTORIZACION DEL SOLICITANTE:

SECRETARIA DE DESARROLLO SOCIAL

TABLA A.1 DETERMINACION DEL RIESGO DE INCENDIO		
CONCEPTO	RIESGO DE INCENDIO	
	ORDINARIO	ALTO
SUPERFICIE CONSTRUIDA EN M ²	MEJOR A 1.000	IGUAL O MAYOR A 1.000

FOR TANTO, EL RIESGO ES: **ORDINARIO**

SUPERFICIES:

TERRENO:	2109.71 m ²
CONSTRUCCION 1 ETAPA:	387.40 m ²
CONSTRUCCION (EDIFICACION):	548.72 m ²
CONSTRUCCION (OBRAS EXTERIORES):	1827.22 m ²

UBICACION:

DIRECCION: CALLE COLONIA, NUMERO, CP, LOCALIDAD, MUNICIPIO, CIUDAD

GEOLOCALIZACION:

28°35'14.25"N
108°1'55.72"W
ALTITUD 1.691 MSNM

REVISO:

ARO JOSUE ALAN FLORES HERNANDEZ
JEFE DEL DEPARTAMENTO DE PROYECTOS

COLABORADORES:

ARO VIANNEY CÁRDENAS DE LAS CASAS

ESCALA:	DIMENSIONES:
INDICADA	EN METROS

FECHA: ABRIL 2020

CLAVE: 2020.019

NOMBRE DEL PROYECTO:

CENTRO PARA EL DESARROLLO INTEGRAL EN LA INFANCIA Y ADOLESCENCIA (CEDIIA)

NOMBRE DEL PLANO:

ELEVACIONES DE BAÑOS

No del Plano:

A4.04

ARQUITECTONICOS

SECRETARÍA DE COMUNICACIONES Y OBRAS PÚBLICAS
DIRECCIÓN DE OBRAS PÚBLICAS
DEPARTAMENTO DE PROYECTOS

NORTE Y VIENTOS DOMINANTES:

VIENTOS FREOS

VIENTOS CALIDOS

SIMBOLOGIA:

- EJE ESTRUCTURAL
- REFERENCIA DE ELEVACION EXTERIOR
- REFERENCIA DE CORTE LONG. O TRANS.
- REFERENCIA DE ELEVACION INTERIOR
- ACCESO PRINCIPAL

INDICACION DE NIVEL

INDICACION DE CAMBIO DE NIVEL

CLAVE DE PUERTAS

CLAVE DE PISOS

INDICACION DE PENDIENTE

MUEBLE SANITARIO

MAMPARA SANITARIA

ACABADOS EN MUROS

NOTA DE ACLARACION

CLAVE DE PUERTA

CLAVE DE VENTANA

INDICACION DE ARRANQUE

VERSION DE REVISION

EQUIPOS ESPECIALES

NOTAS ESTRUCTURALES:

- PARA ELEMENTOS ESTRUCTURALES, UTILIZAR AL MENOS CONCRETO F'c=250 kg/cm², SALVO QUE SE INDIQUE LO CONTRARIO, CAPTULO 19 REGLAMENTO ACI TABLAS 19.2.1, 19.3.1 Y APENDICE B
- ACERO REFUERZO Fy=4200 kg/cm², NO SE DEBERA INCLINAR EL ACERO DE REFUERZO MAS DEL 33% EN UNA MISMA SECCION

TABLA DE VARILLAS		
VARILLAS	F _y	L _d (CM)
3	3/8"	50.0
4	1/2"	65.0
5	5/8"	80.0
6	3/4"	95.0
8	1"	155.0

NOTAS GENERALES:

- NO TOMAR MEDIDAS CON ESCALIMETRO, LAS COTAS RIEN AL DIBUJO.
- LAS DIMENSIONES ESPECIFICADAS EN ESTE PLANO ESTAN DADAS EN METROS A MENOS QUE SE INDIQUE LO CONTRARIO.
- CUALQUIER MODIFICACION A ESTE PLANO, DEBERA ESTAR AUTORIZADA POR EL ARQUITECTO DISEÑADOR Y SUS INGENIEROS ESPECIALISTAS.
- LA INFORMACION CONTENIDA EN ESTE PLANO ES PROPIEDAD PRIVADA DE LA SECRETARIA DE COMUNICACIONES Y OBRAS PUBLICAS DEL ESTADO DE CHIHUAHUA (SCOP).

NOTAS ESPECIFICAS:

(N1) DESCRIBIR LA ACLARACION PARA LA NOTA ESPECIFICA.

MARCO LEGAL Y NORMATIVO:

- LA CONSTRUCCION DE ESTE PROYECTO SE HARA BAJO LOS REGLAMENTOS DE CONSTRUCCION DE OBRA PUBLICA DEL ESTADO DE CHIHUAHUA POR 2009(23,7%) A1 DECRETO 671 / 00 I.P.O. BAGADO EN EL REGLAMENTO DE LA LEY DE OBRAS PUBLICAS FEDERALES 007-07-2010, TAMBIEN SE DEBERAN APLICAR LOS SIGUIENTES REGLAMENTOS Y NORMAS SEGUN SEA EL CASO:
- REGLAMENTO DE CONSTRUCCION Y NORMAS TECNICAS DEL MUNICIPIO CORRESPONDIENTE.
- AMERICAN INSTITUTE OF STEEL CONSTRUCTION ASD 9TH EDITION.
- AMERICAN NATIONAL STANDARD INSTITUTE.
- AMERICAN CONCRETE INSTITUTE (ACI 318-10).
- AMERICAN INSTITUTE OF STEEL CONSTRUCTION.
- NORMA OFICIAL MEXICANA PARA INSTALACIONES ELECTRICAS NOM-001-SEDE-2013.
- NORMA OFICIAL MEXICANA PARA INSTALACIONES HIDROSANITARIAS (C200-2-CHOP-2007, PPG 1145/1-001-2000).
- NORMA OFICIAL MEXICANA PARA INSTALACIONES DE GAS NOM-004-SEDE-2004.
- REGLAMENTO DE ACCESIBILIDAD PARA PERSONAS CON DISCAPACIDAD DEL ESTADO DE CHIHUAHUA.
- PARA PROTECCION CIVIL, SEÑALÉTICA Y RUTAS DE EVACUACION NOM-001-SPE-2006, NOM-002-SPE-2010, NOM-008-SPE-2008 Y NOM-009-SPE-2011.
- PARA LAS INSTALACIONES DE AIRE ACONDICIONADO: SNAIMA Y ASHRAE 90.1-2010.