


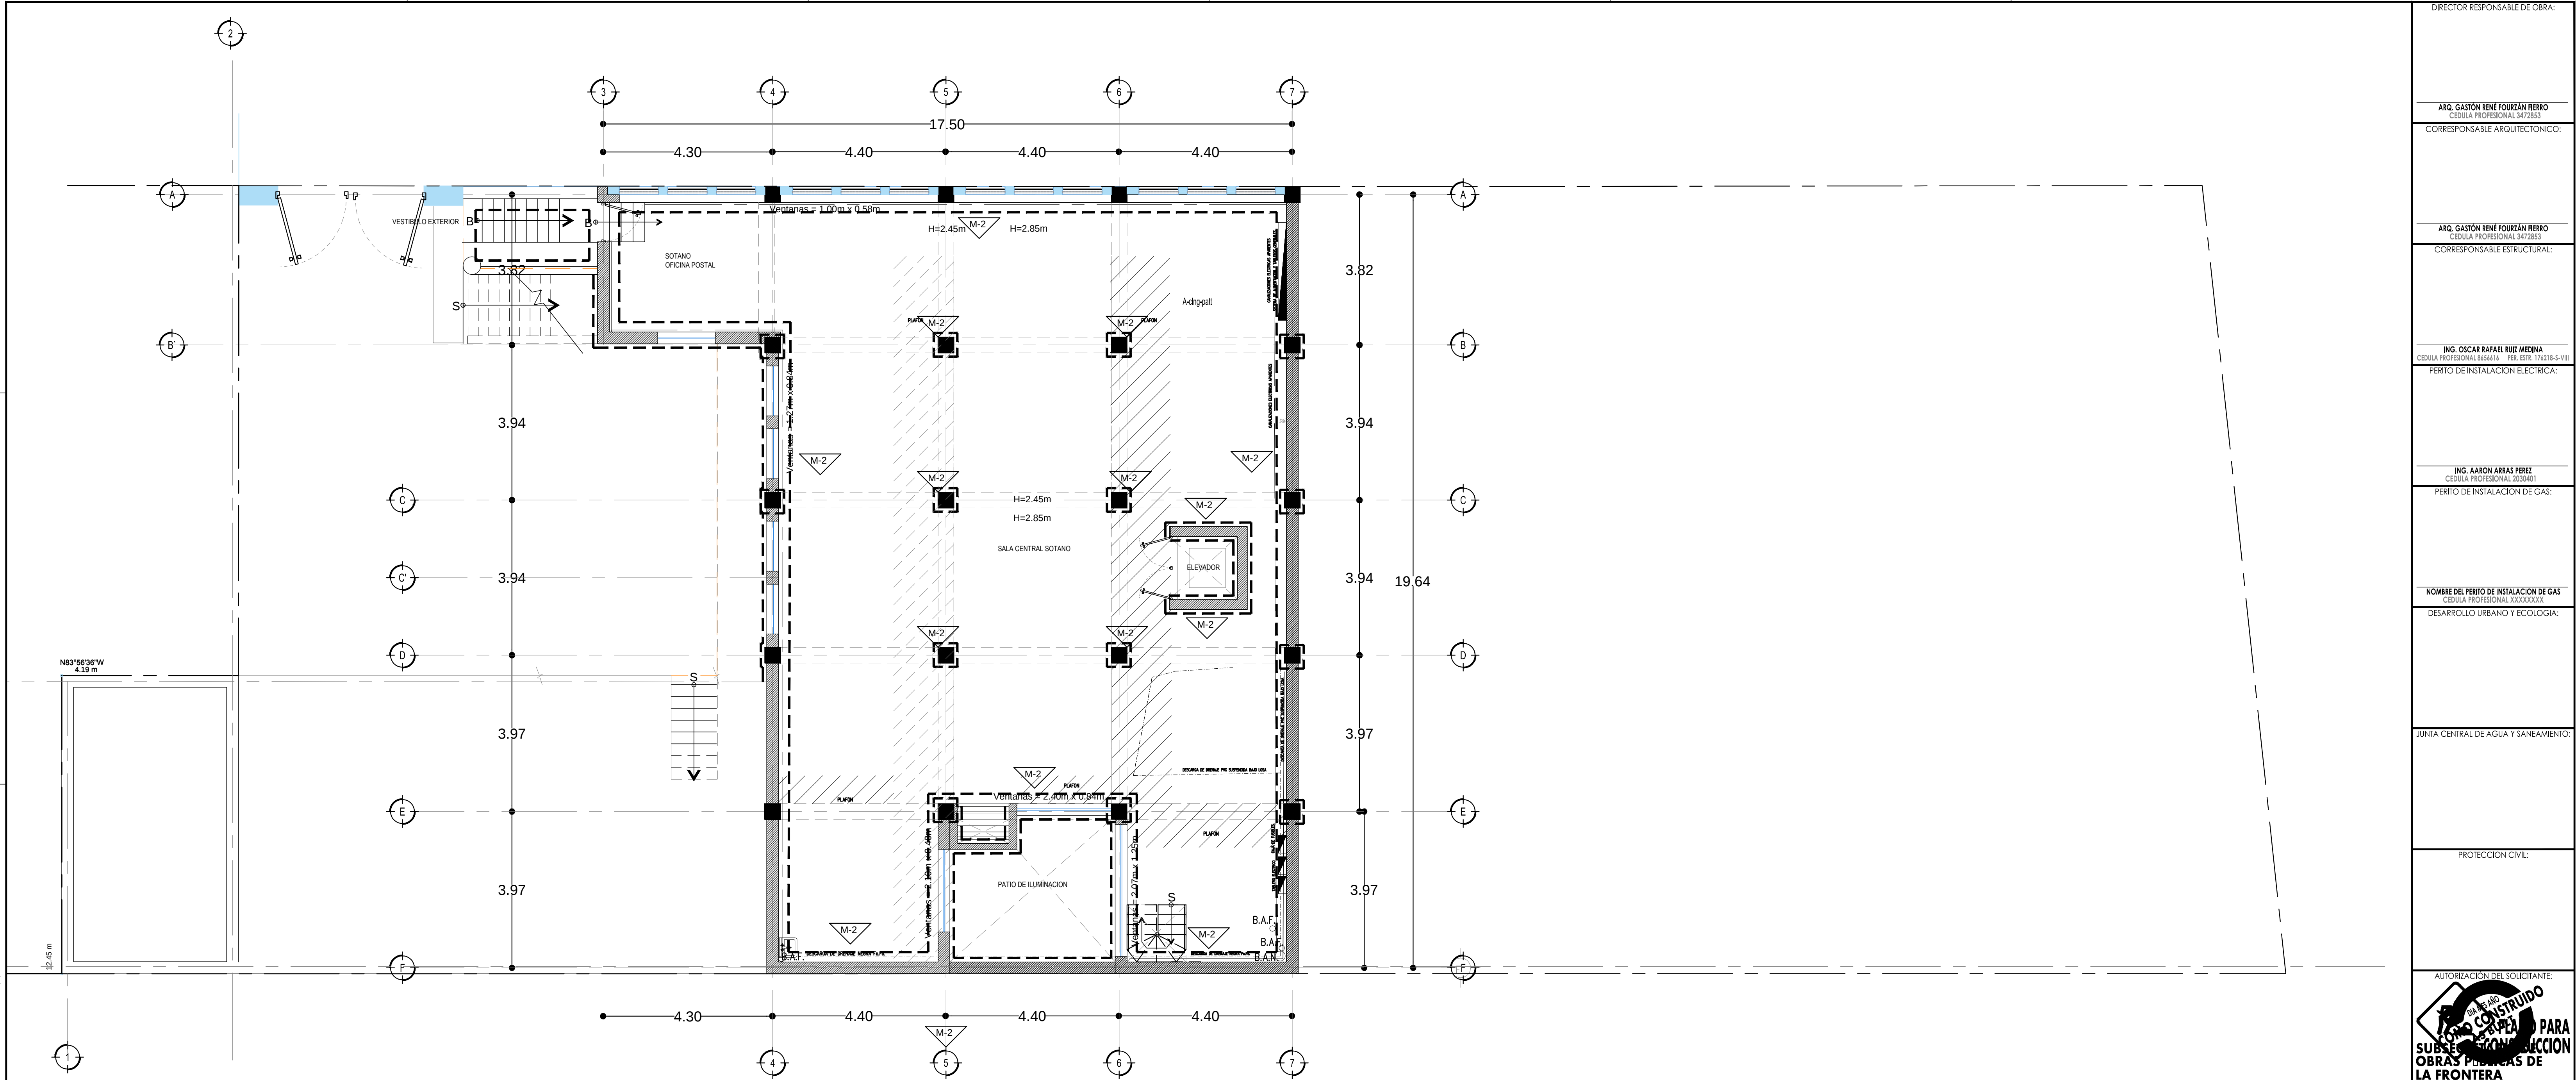


PLANTA ARQUITECTONICA SÓTANO
ESCALA: 1/75

SIMBOLOGÍA ACABADOS EN MURO	
M-1	Lambrín de azulejo marca Lamosa . COLOR ROSA.
M-2	Lambrín de azulejo marca Lamosa . COLOR AZUL
M-3	Lambrín de mármol travertino. (acabado original).
...	Superficies con veso (columnas, traves).



**SECRETARÍA
DE COMUNICACIONES
Y OBRAS PÚBLICAS**
DIRECCIÓN DE OBRAS PÚBLICAS
DEPARTAMENTO DE PROYECTOS

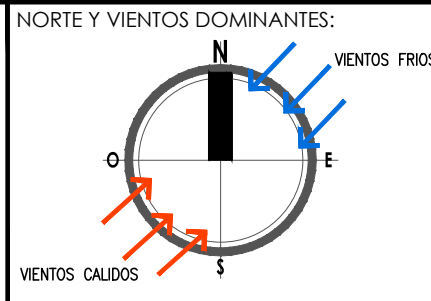

SIMBOLOGÍA:	
	EJE ESTRUCTURAL
	REFERENCIA DE ELEVACION EXTERIOR
	REFERENCIA DE ELEVACION INTERIOR
	ACCESO PRINCIPAL

INDICACION DE NIVEL	
	INDICACION DE CAMBIO DE NIVEL
	CLAVE DE PLAFONES
	CLAVE DE PISOS
	CLAVE DE VENTANA
	INDICACION DE PENDIENTE
	MUEBLE SANITARIO
	MAMPARA SANITARIA

ACABADOS EN MUROS	
	NOTA DE ACLARACION
	CLAVE DE VENTANA
	INDICACION DE ARRANQUE
	VERSION DE REVISION
	EQUIPOS ESPECIALES

TABLA DE VARILLAS	
VARILLAS	#
3	3/8"
4	1/2"
5	5/8"
6	3/4"
8	1"

NOTAS GENERALES:	
1.- LA CONSTRUCCION DE ESTE PROYECTO SE HARA BAJO LOS REGLAMENTOS DE CONSTRUCCION DE OBRA PUBLICA DEL ESTADO DE CHIHUAHUA POR 2006/05/23 No. 41 DECRETO 571 / 00 LO LO. BASADO EN EL REGLAMENTO DE LA LEY DE OBRAS PUBLICAS FEDERALES 2007-2012. TAMBIEN, SE DEBERA APLICAR LOS SIGUIENTES REGLAMENTOS Y NORMAS SEGUN SEA EL CASO.	2.- LAS DIMENSIONES ESPECIFICADAS EN ESTE PLANO ESTAN DADAS EN METROS A MENOS QUE SE INDIQUE LO CONTRARIO.
3.- CUALQUIER MODIFICACION A ESTE PLANO, DEBERA ESTAR AUTORIZADA POR EL ARQUITECTO DISEÑADOR Y SUS INGENIEROS ESPECIALISTAS.	4.- LA INFORMACION CONTENIDA EN ESTE PLANO ES PROPIEDAD PRIVADA DE LA SECRETARIA DE COMUNICACIONES Y OBRAS PUBLICAS DEL ESTADO DE CHIHUAHUA (SCOP).

NOTAS ESPECIFICAS:	
1.- REGLAMENTO DE CONSTRUCCION Y NORMAS TECNICAS DEL MUNICIPIO CORRESPONDIENTE.	2.- AMERICAN INSTITUTE OF STEEL CONSTRUCTION ASD 9TH EDITION.
3.- AMERICAN NATIONAL STANDARD INSTITUTE.	4.- AMERICAN CONCRETE INSTITUTE (ACI 318-05).
5.- AMERICAN INSTITUTE OF STEEL CONSTRUCTION.	6.- NORMA OFICIAL MEXICANA PARA INSTALACIONES ELECTRICAS NOM-001-SEDE-2012.
7.- NORMA OFICIAL MEXICANA PARA INSTALACIONES HIDROSANITARIAS (C206/2)-CINCP-2007, PNC E146/1-501-2002.	8.- NORMA OFICIAL MEXICANA PARA INSTALACIONES DE GAS NOM-004-SEDE-2004.
9.- REGLAMENTO DE ACCESIBILIDAD PARA PERSONAS CON DISCAPACIDAD DEL ESTADO DE CHIHUAHUA.	10.- PARA PROTECCION CIVIL, SISMICA Y RUTAS DE EVACUACION NOM-001-SPPS-2004, NOM-002-SPPS-2010, NOM-003-SPPS-2008 Y NOM-004-SPPS-2011.
11.- PARA LAS INSTALACIONES DE AIRE ACONDICIONADO: SMACNA Y ASHRAE 90.1-2016.	

MARCO LEGAL Y NORMATIVO:	
1.- REGLAMENTO DE CONSTRUCCION Y NORMAS TECNICAS DEL MUNICIPIO CORRESPONDIENTE.	2.- AMERICAN INSTITUTE OF STEEL CONSTRUCTION ASD 9TH EDITION.
3.- AMERICAN NATIONAL STANDARD INSTITUTE.	4.- AMERICAN CONCRETE INSTITUTE (ACI 318-05).
5.- AMERICAN INSTITUTE OF STEEL CONSTRUCTION.	6.- NORMA OFICIAL MEXICANA PARA INSTALACIONES ELECTRICAS NOM-001-SEDE-2012.
7.- NORMA OFICIAL MEXICANA PARA INSTALACIONES HIDROSANITARIAS (C206/2)-CINCP-2007, PNC E146/1-501-2002.	8.- NORMA OFICIAL MEXICANA PARA INSTALACIONES DE GAS NOM-004-SEDE-2004.
9.- REGLAMENTO DE ACCESIBILIDAD PARA PERSONAS CON DISCAPACIDAD DEL ESTADO DE CHIHUAHUA.	10.- PARA PROTECCION CIVIL, SISMICA Y RUTAS DE EVACUACION NOM-001-SPPS-2004, NOM-002-SPPS-2010, NOM-003-SPPS-2008 Y NOM-004-SPPS-2011.
11.- PARA LAS INSTALACIONES DE AIRE ACONDICIONADO: SMACNA Y ASHRAE 90.1-2016.	

NOMBRE DEL PLANO:	
PLANTA ARQUITECTONICA	SÓTANO
ESTADO ACTUAL	ACABADO EN MUROS
NO DEL PLANO:	A1.01-3.2
ARQUITECTONICOS	

DIRECTOR RESPONSABLE DE OBRA:	ARO. GASTÓN RENE FOURZAN HERRERO CEDULA PROFESIONAL 3472853
CORRESPONSABLE ARQUITECTONICO:	
CORRESPONSABLE ESTRUCTURAL:	ARO. GASTÓN RENE FOURZAN HERRERO CEDULA PROFESIONAL 3472853
PERTO DE INSTALACION ELECTRICA:	ING. OSCAR RAFAEL RUIZ MEDINA CEDULA PROFESIONAL 345644 - PER. EST. 174218-S-VII
PERTO DE INSTALACION DE GAS:	ING. AARON ABRAS PEREZ CEDULA PROFESIONAL 2033401
NOMBRE DEL PERTO DE INSTALACION DE GAS:	XXXXXXXXXXXXXXXXXXXX
DESARROLLO URBANO Y ECOLOGIA:	
JUNTA CENTRAL DE AGUA Y SANEAMIENTO:	
PROTECCION CIVIL:	
AUTORIZACION DEL SOLICITANTE:	
TABLA A.1 DETERMINACION DEL RIESGO DE INCENDIO	
CONCEPTO	RIESGO DE INCENDIO
SUPERFICIE CONSTRUIDA EN m2	ORDINARIO MENOR A 1.000
ALTO	ALTO IGUAL O MAYOR DE 1.000
PORTANTO, EL RIESGO ES:	ORDINARIO