



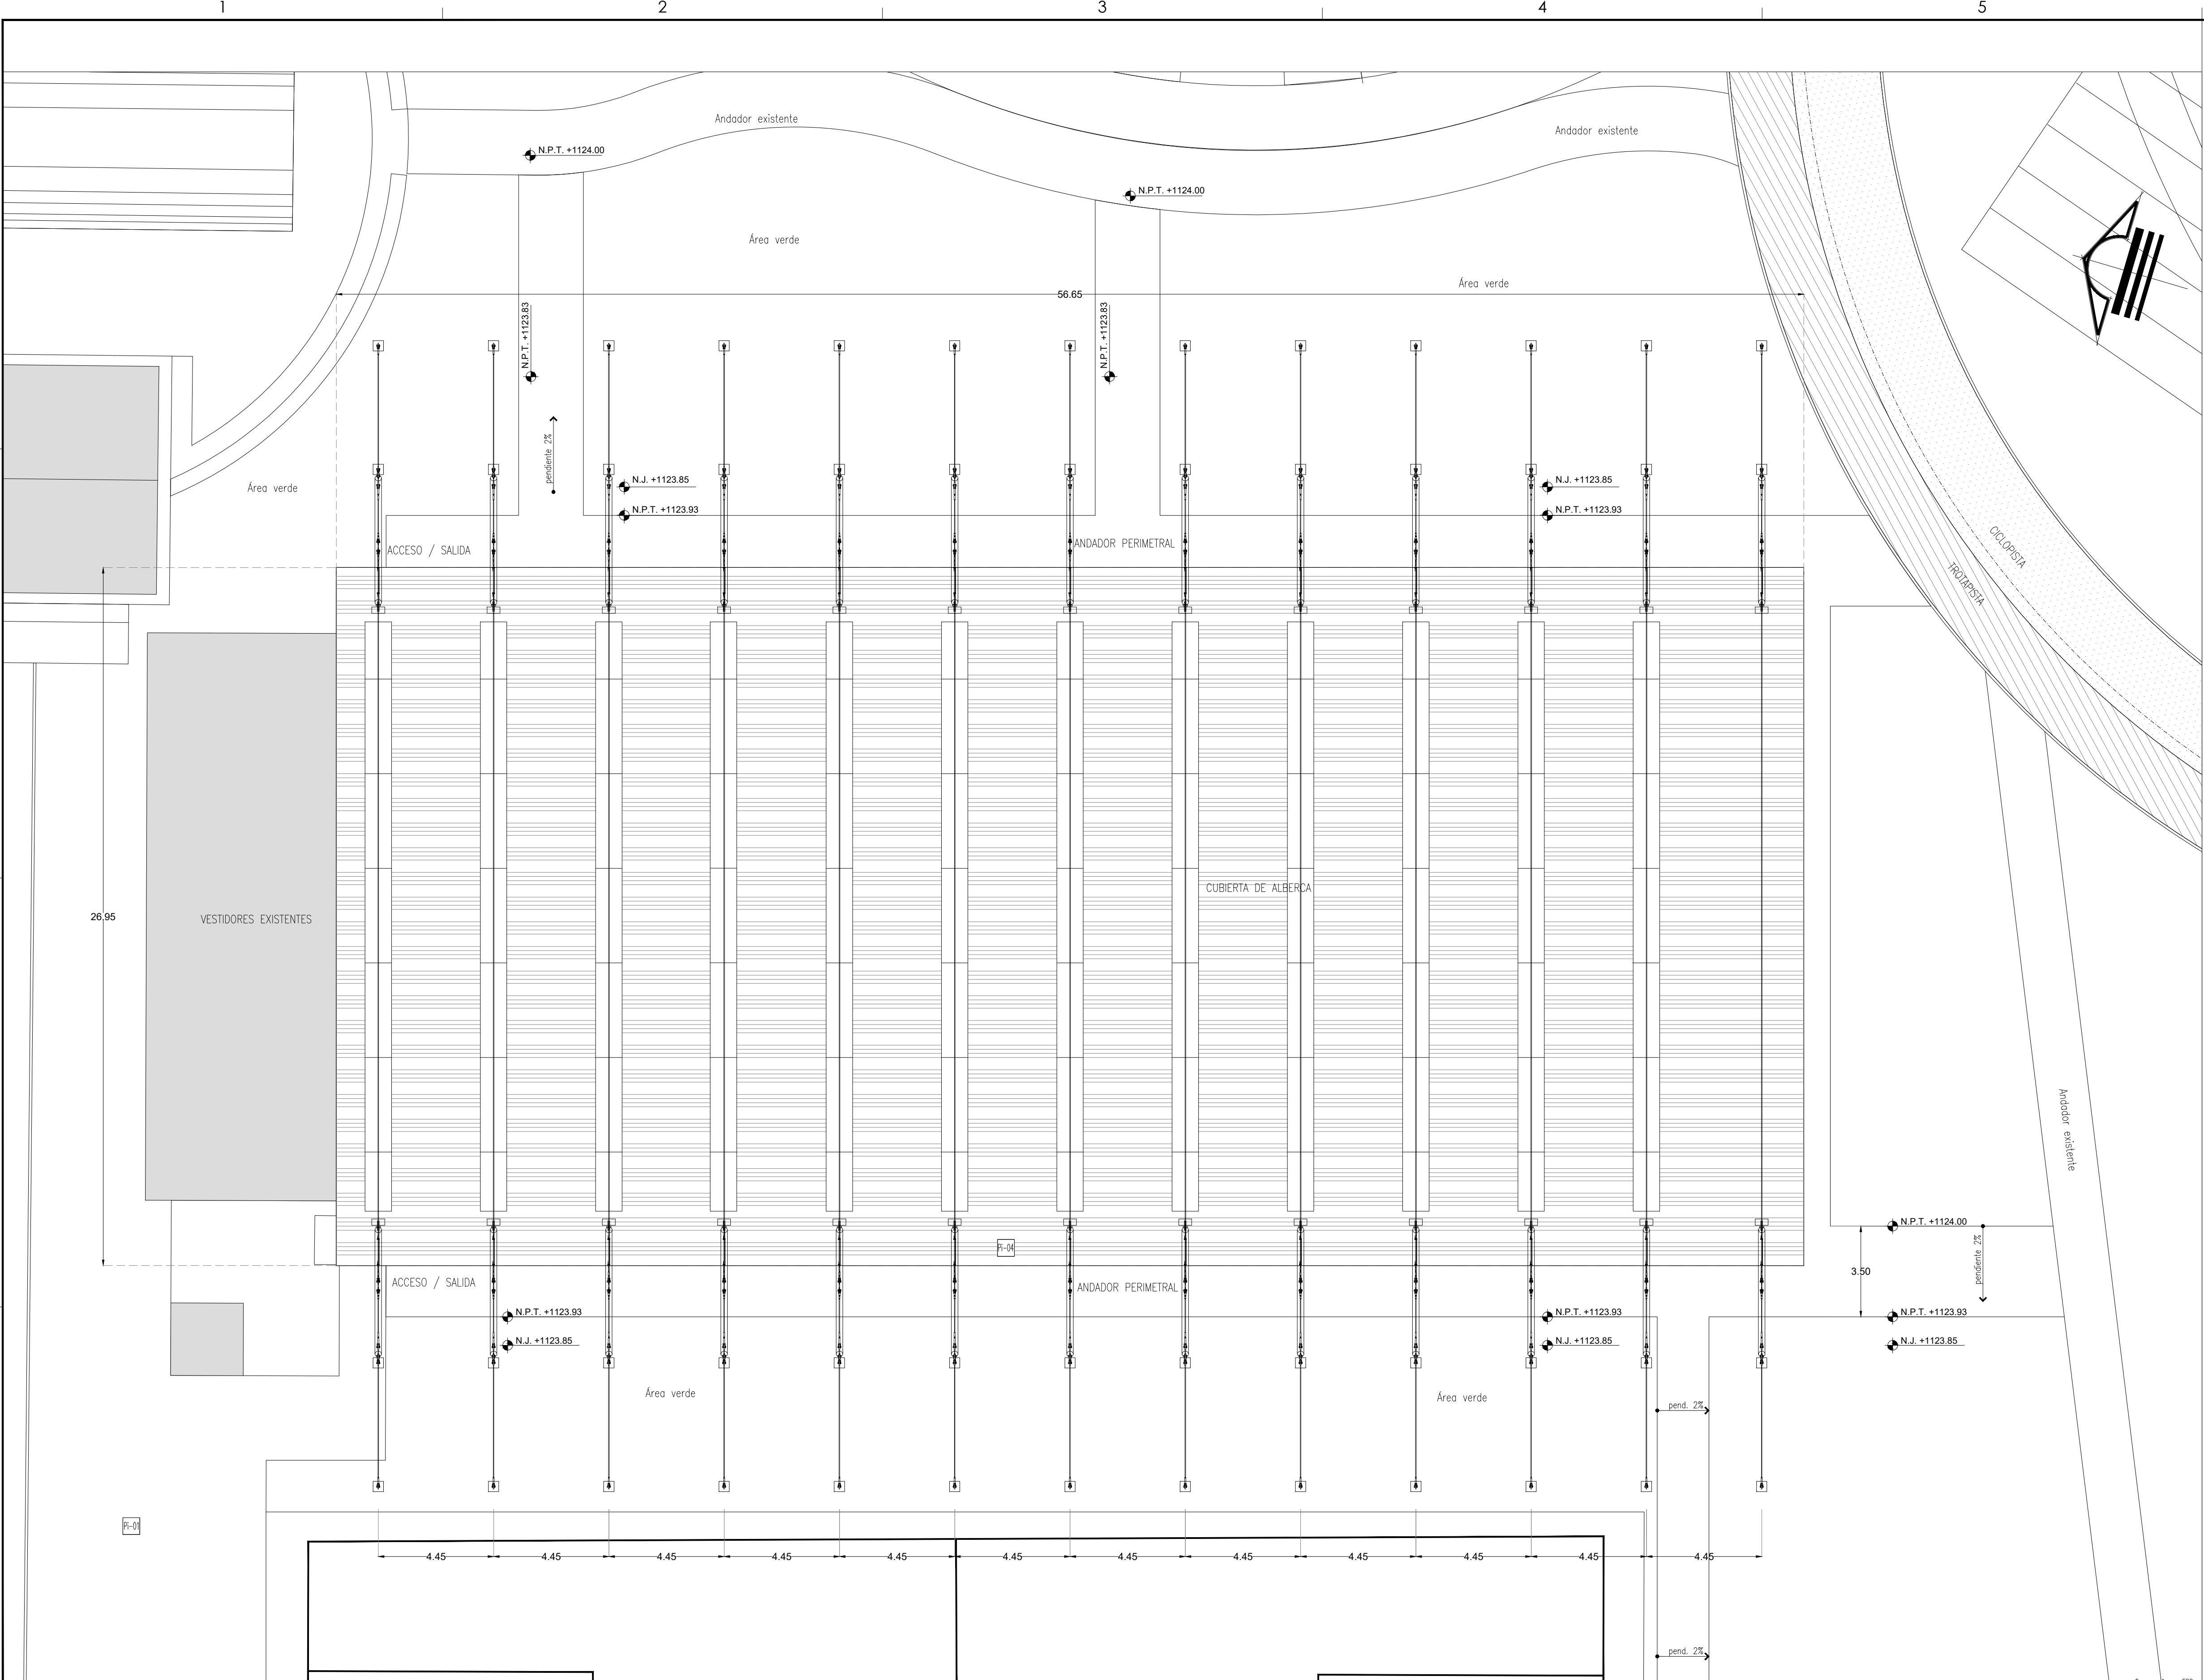

ALBERCA / PLANTA ARQUITECTÓNICA DE CONJUNTO
ESCALA: 1/125



SECRETARÍA DE COMUNICACIONES Y OBRAS PÚBLICAS
DIRECCIÓN DE OBRAS PÚBLICAS
DEPARTAMENTO DE PROYECTOS

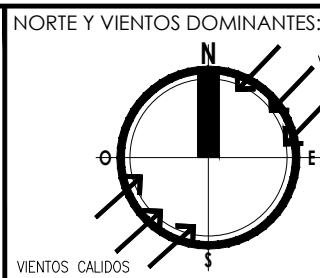

SIMBOLOGÍA:
EJE ESTRUCTURAL
REFERENCIA DE ELEVACION EXTERIOR
REFERENCIA DE CORTE LONG. O TRANS.
REFERENCIA DE ELEVACION INTERIOR
ACCESO PRINCIPAL

INDICACION DE NIVEL
INDICACION DE CAMBIO DE NIVEL
CLAVE DE PLAFONES
CLAVE DE PISOS
INDICACION DE PENDIENTE
MUEBLE SANITARIO
MAMPARA SANITARIA

ACABADOS EN MUROS
NOTA DE ACLARACION
CLAVE DE PUERTA
CLAVE DE VENTANA
INDICACION DE ARRANQUE
VERSION DE REVISION
EQUIPOS ESPECIALES

NOTAS GENERALES:
1. NO TOMAR MEDIDAS CON ESCALIMETRO, LAS COTAS SEGN AL TERRENO.
2. LAS DIMENSIONES ESPECIFICADAS EN ESTE PLANO ESTAN DADAS EN METROS A MENOS QUE SE INDIQUE LO CONTRARIO.
3. CUALQUIER MODIFICACION A ESTE PLANO, DEBERA ESTAR AUTORIZADA POR EL ARQUITECTO DISEÑADOR Y SUS INGENIEROS ESPECIALISTAS.
4. LA INFORMACION CONTENIDA EN ESTE PLANO ES PROPIEDAD PRIVADA DE LA SECRETARIA DE COMUNICACIONES Y OBRAS PUBLICAS DEL ESTADO DE CHIHUAHUA (SCOP).

NOTAS ESPECIFICAS:
• PARA EL DESARROLLO DE ESTE PROYECTO NO SE CONTO CON LA INFORMACION TOPOGRAFICA SUFICIENTE, CORREGIRSE EN SITIO LAS COORDENADAS Y NIVELES ESPECIFICADOS EN ESTE PLANO.
• LAS COORDENADAS, NIVELES Y TIPO DE LA PLANTERIA AQUI EXPRESADOS FUERON BASADOS EN LA INFORMACION DEL LEVANTAMIENTO (LIMITE) DE CUARLES DE NIVEL Y EN LA ORTOFOTO PROPORCIONADAS POR EL ING. FRANCISCO OLIVERA VAREZ (DIRECTOR DE CATASTRO DE SEDUE) EL 2 DE AGOSTO DE 2019.

MARCO LEGAL Y NORMATIVO:
1.- LA CONSTRUCCION DE ESTE PROYECTO SE HARA BASADO EN LOS REGLAMENTOS DE CONSTRUCCION DE OBRAS PUBLICAS DEL ESTADO DE CHIHUAHUA POR 2004/05/22/NO. 41 DECRETO 671 / 00 OFICIAL BASADO EN EL REGLAMENTO DE LA LEY DE OBRAS PUBLICAS FEDERALES DE 2012-2015, TAMBIEN SE GUARAN ACORDAR LOS SIGUIENTES REGLAMENTOS Y NORMAS SEGN SEA EL CASO:
1.- REGLAMENTO DE CONSTRUCCION Y NORMAS TECNICAS DEL MUNICIPIO DE CUERNAVACA
2.- AMERICAN INSTITUTE OF STEEL CONSTRUCTION ASD 8TH EDITION
3.- AMERICAN NATIONAL STANDARDS INSTITUTE
4.- AMERICAN CONCRETE INSTITUTE (ACI 318-05)
5.- AMERICAN INSTITUTE OF STEEL CONSTRUCTION
6.- NORMA OFICIAL MEXICANA PARA INSTALACIONES ELECTRICAS NOM-001-SECT-2012
7.- NORMA OFICIAL MEXICANA PARA INSTALACIONES HIDROSANITARIAS NOM-001-SECT-2001, POC 01/01/1-SECT-2000
8.- NORMA OFICIAL MEXICANA PARA INSTALACIONES DE GAS NOM-001-SECT-2004
9.- REGLAMENTO DE ACCESIBILIDAD PARA PERSONAS CON DISCAPACIDAD DEL ESTADO DE CHIHUAHUA
10.- MANA PROTECCION CIVIL, SISMICA Y RUTAS DE EVACUACION NOM-001-SECT-2005, NOM-001-SECT-2005, NOM-001-SECT-2008 Y NOM-001-SECT-2011
11.- PARA LAS INSTALACIONES DE AIRE ACONDICIONADO SANOVA Y ASHRAE 90.1-2014.

DIRECTOR RESPONSABLE DE OBRA:

NOMBRE DEL PERITO RESPONSABLE DE LA OBRA
CEDULA PROFESIONAL XXXXXXXX D.E.O. XXXX

CORRESPONSABLE ARQUITECTONICO:

NOMBRE DEL PERITO CORRESPONSABLE ARQUIT.
CEDULA PROFESIONAL XXXXXXXX D.E.O. XXXX

CORRESPONSABLE ESTRUCTURAL:

NOMBRE DEL PERITO RESPONSABLE DE LA ESTRUCTURA
CEDULA PROFESIONAL XXXXXXXX D.E.O. XXXX

PERITO DE INSTALACION ELECTRICA:

NOMBRE DEL PERITO DE INSTALACION ELECTRICA
CEDULA PROFESIONAL XXXXXXXX D.E.O. XXXX

PERITO DE INSTALACION DE GAS:

NOMBRE DEL PERITO DE INSTALACION DE GAS
CEDULA PROFESIONAL XXXXXXXX

DESARROLLO URBANO Y ECOLOGIA:

JUNTA CENTRAL DE AGUA Y SANEAMIENTO:

PROTECCION CIVIL:

AUTORIZACION DEL SOLICITANTE:

SECRETARIA DE DESARROLLO URBANO Y ECOLOGIA

TABLA A.1 DETERMINACION DEL RIESGO DE INCENDIO

CONCITO	RIESGO DE INCENDIO	
	ORDINARIO	ALTO
SUPERFICIE CONTRIBUTIVA EN M2	ORDINARIO	ALTO
POR TANTO EL RIESGO ES: ORDINARIO		

SUPERFICIES:

TERRENO:	224.998.46 m2
CONSTRUCCION (EDIFICACION):	000.00 m2
CONSTRUCCION (AMPLIACION):	000.00 m2
CONSTRUCCION (DEMOLICIONES):	000.00 m2
CONSTRUCCION (OBRAS EXTERIORES):	000.00 m2

TUBIFICACION:

PANQUE CENTRAL AV. TECNOLÓGICO S/N. 32528
CIUDAD JUÁREZ, CHIHUAHUA

GEOLocalización:

31° 41' 16.57" N
106° 28' 21.02" O
ALTITUD 1134 MSNM

REVISOS:

ARG. JOSUÉ ALAN FLORES HERNÁNDEZ
JEFE DEL DEPARTAMENTO DE PROYECTOS

COLABORADORES:

DIRECTOR GENERAL:	Arg. Mario Schjetman Garduño
COORDINADOR:	Arg. Marco Arturo González R.
COLABORADORES:	Arg. Beatriz Méndez Vique
ASISTENTE LOCAL:	Arg. Juan de Dios Carrillo Flores
ASISTENTE LOCAL:	Arg. María Guadalupe Márquez

ESCALA: INDICADA EN METROS

FECHA: 18 Agosto/2020

CLAVE:

NOMBRE DEL PROYECTO:

PROYECTO EJECUTIVO DE REHABILITACIÓN PARQUE CENTRAL CIUDAD JUÁREZ

NOMBRE DEL PLANO:

CUBIERTA ALBERCA DE CONJUNTO

No DEL PLANO:

A1.00

ARQUITECTONICOS