



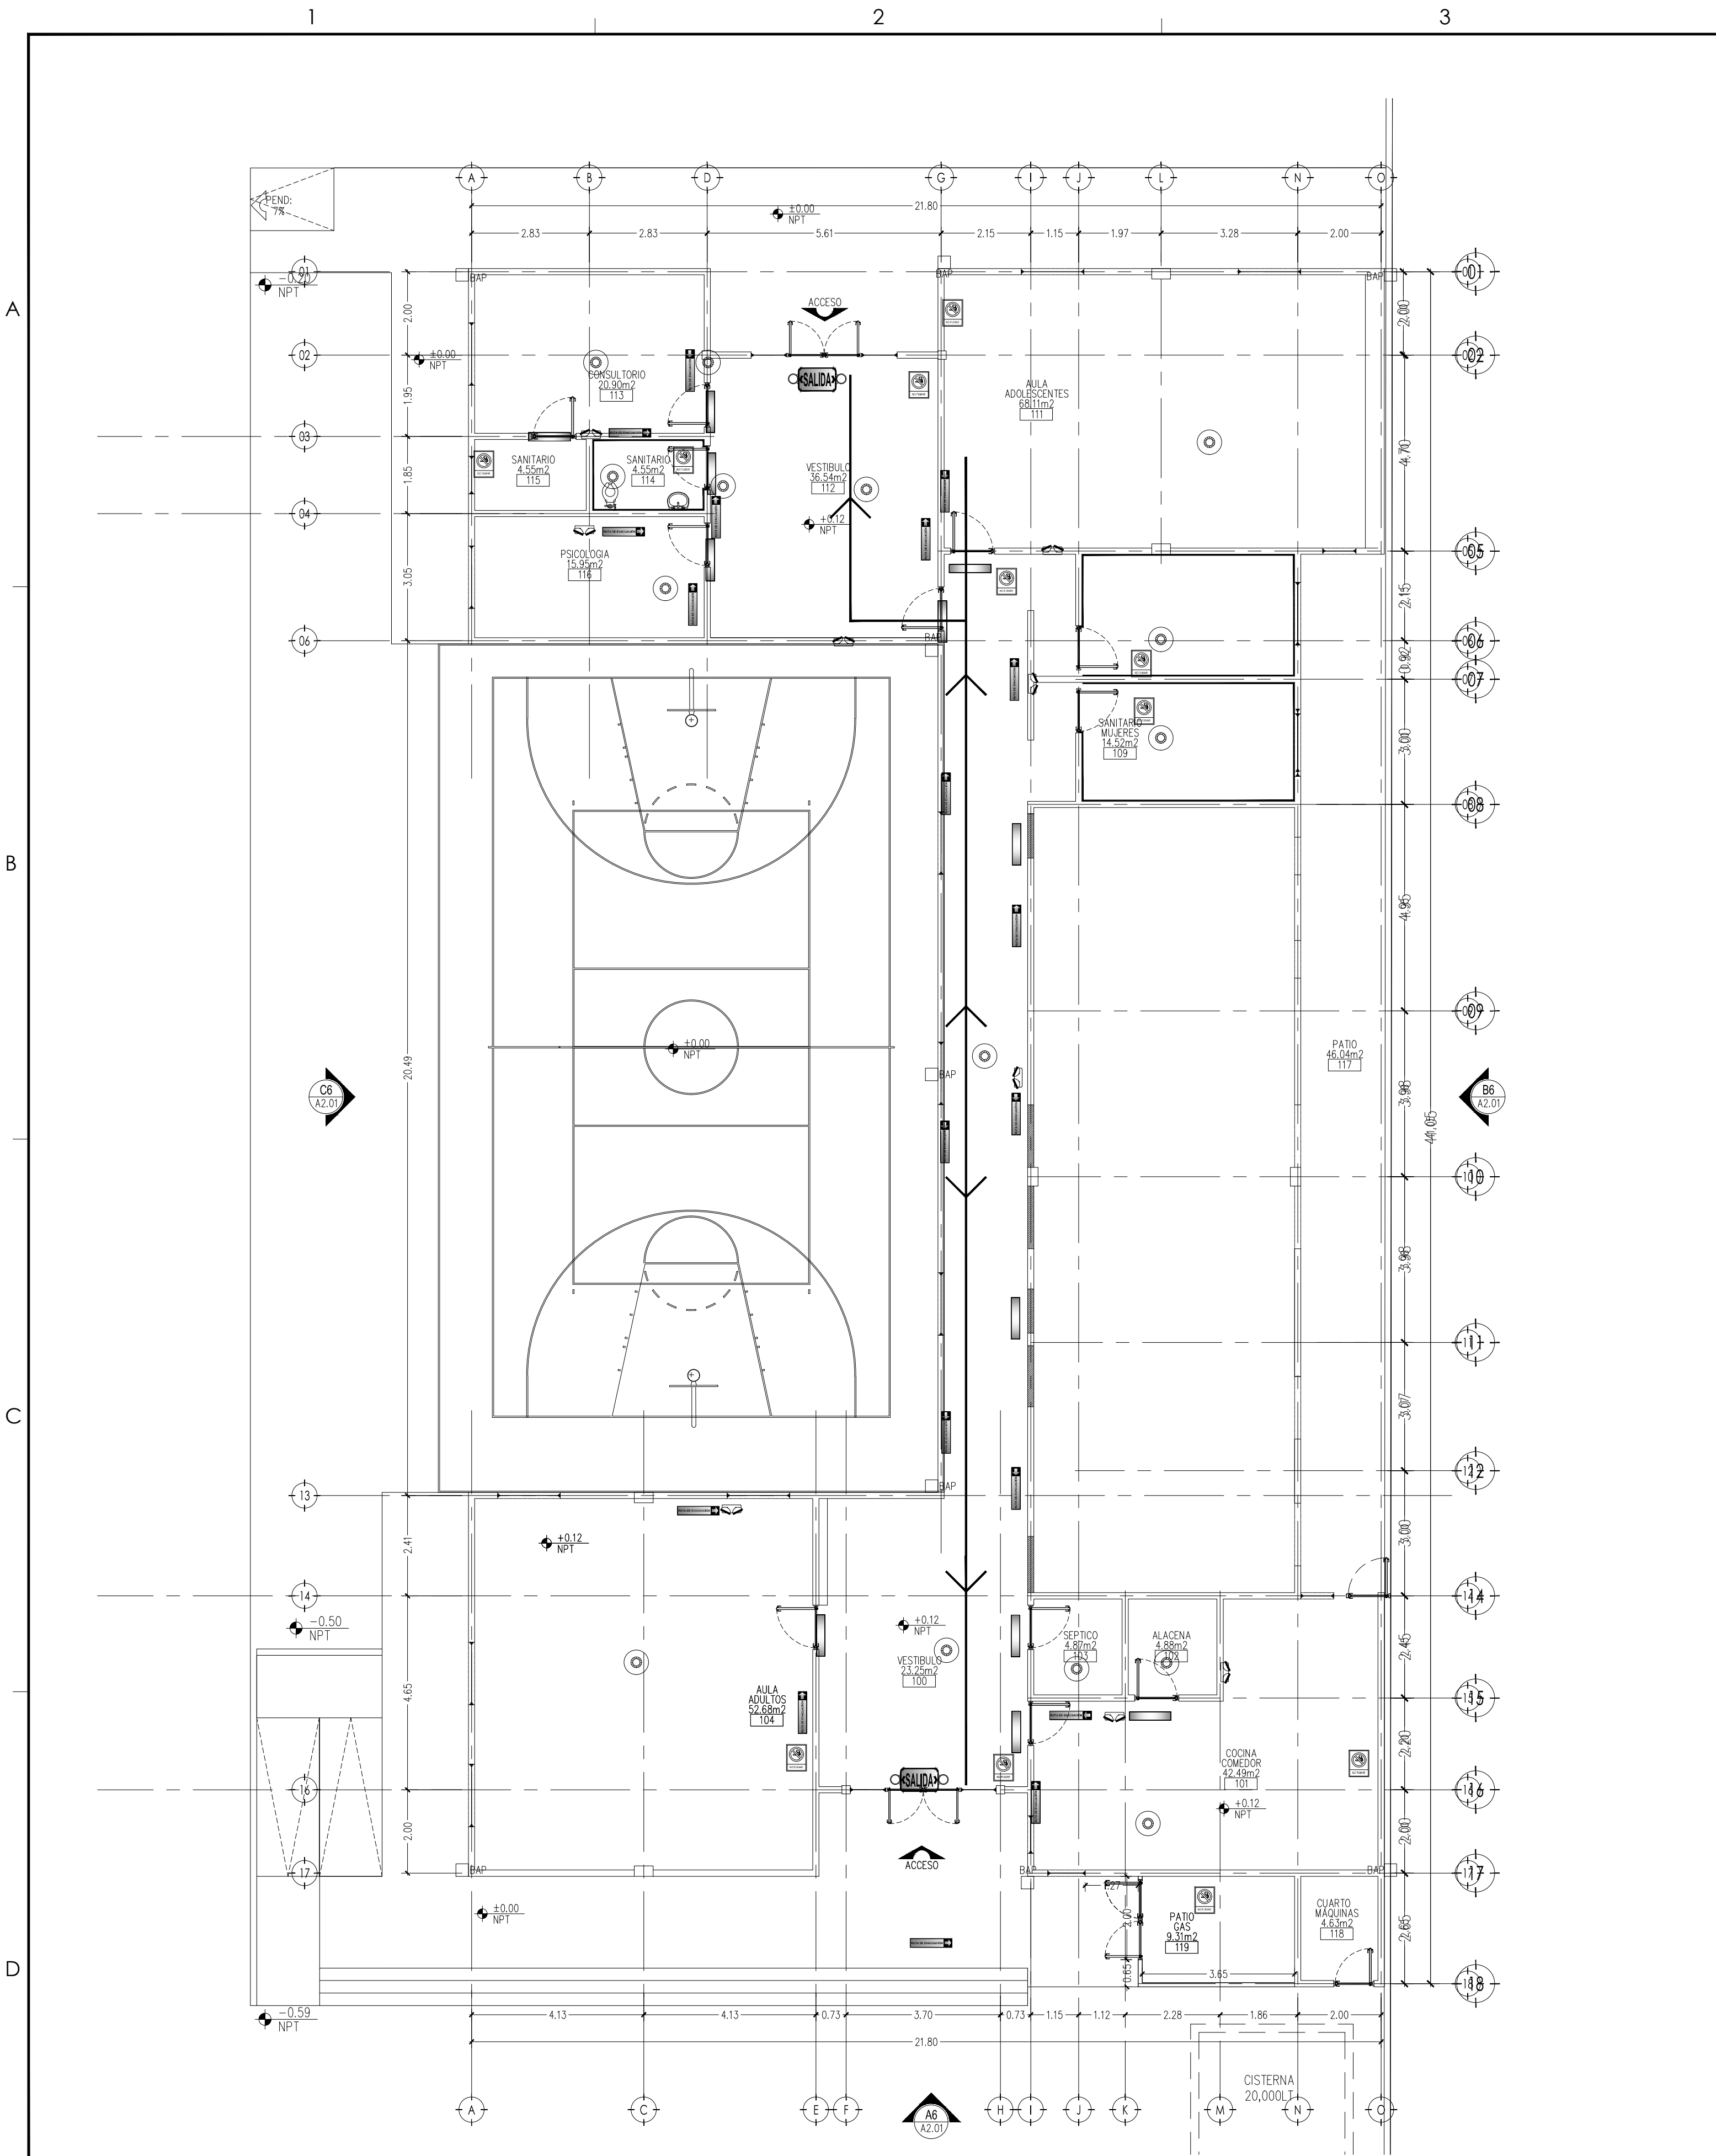

PLANTA ARQUITECTONICA
ESCALA: 1:100



SECRETARÍA DE COMUNICACIONES Y OBRAS PÚBLICAS
DIRECCIÓN DE OBRAS PÚBLICAS
DEPARTAMENTO DE PROYECTOS

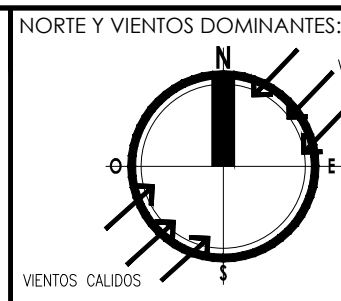

SIMBOLOGÍA:
EJE ESTRUCTURAL
REFERENCIA DE ELEVACION EXTERIOR
REFERENCIA DE CORTE LONG. O TRANS.
REFERENCIA DE ELEVACION INTERIOR
ACCESO PRINCIPAL

INDICACION DE NIVEL
INDICACION DE CAMBIO DE NIVEL
CLAVE DE PLAFONES
CLAVE DE PUERTA
CLAVE DE VENTANA
INDICACION DE PENDIENTE
MAMPARA SANITARIA

ACABADOS EN MUROS
NOTA DE ACLARACION
CLAVE DE PUERTA
CLAVE DE VENTANA
INDICACION DE ARRANQUE
VERSION DE REVISION
EQUIPOS ESPECIALES

NOTAS ESTRUCTURALES:
1. PARA ELEMENTOS ESTRUCTURALES, UTILIZAR AL MENOS CONCRETO Fc=250 kg/cm², SALVO QUE SE INDIQUE LO CONTRARIO; CAPTULO 19. REGLAMENTO ACI 318M-19.3.1, 19.3.1 Y APENDICE B.
2. ACERO REFUERZO Fy=4200 kg/cm². NO SE PERMITE BARRANQUEO. EL ACERO DE REFUERZO MAS DEL 33% EN UNA MISMA SECCION.

TABLA DE VARILLAS			
VARILLAS	F _y	L _d (cm)	L _t (cm)
3	3/8"	50.0	50.0
4	1/2"	65.0	65.0
5	5/8"	80.0	80.0
6	3/4"	95.0	95.0
8	1"	155.0	155.0

NOTAS GENERALES:
1. NO TOMAR MEDIDAS CON ESCALIMETRO, LAS COTAS RIEN AL DIBUJO.
2. LAS DIMENSIONES ESPECIFICADAS EN ESTE PLANO ESTAN DADAS EN METROS A MENOS QUE SE INDIQUE LO CONTRARIO.
3. CUALQUIER MODIFICACION A ESTE PLANO, DEBERA ESTAR AUTORIZADA POR EL ARQUITECTO DISEÑADOR Y SUS INGENIEROS ESPECIALISTAS.
4. LA INFORMACION CONTENIDA EN ESTE PLANO ES PROPIEDAD PRIVADA DE LA SECRETARIA DE COMUNICACIONES Y OBRAS PUBLICAS DEL ESTADO DE CHIHUAHUA (SCOP).

NOTAS ESPECIFICAS:
(N) DESCRIBIR LA ACLARACION PARA LA NOTA ESPECIFICA.

MARCO LEGAL Y NORMATIVO:
1. LA CONSTRUCCION DE ESTE PROYECTO SE HARA BAJO LOS REGLAMENTOS DE CONSTRUCCION DE OBRA PUBLICA DEL ESTADO DE CHIHUAHUA POR 2009.05.23/No. 41 DECRETO 671 / 00 I.P.O. BAGADO EN EL REGLAMENTO DE LA LEY DE OBRAS PUBLICAS. FERIALES 007-07-2010, TAMBIEN SE DEBERAN ACATAR LOS SIGUIENTES REGLAMENTOS Y NORMAS SEGUN SEA EL CASO:
1.- REGLAMENTO DE CONSTRUCCION Y NORMAS TECNICAS DEL MUNICIPIO CORRESPONDIENTE.
2.- AMERICAN INSTITUTE OF STEEL CONSTRUCTION ASD 9TH EDITION.
3.- AMERICAN NATIONAL STANDARD INSTITUTE.
4.- AMERICAN CONCRETE INSTITUTE (ACI 318-10).
5.- AMERICAN INSTITUTE OF STEEL CONSTRUCTION.
6.- NORMA OFICIAL MEXICANA PARA INSTALACIONES ELECTRICAS NOM-001-SEDE-2013.
7.- NORMA OFICIAL MEXICANA PARA INSTALACIONES HIDROSANITARIAS C200-2-CHOP-2007, PPG 1145/1-SEI-2000.
8.- NORMA OFICIAL MEXICANA PARA INSTALACIONES DE GAS NOM-004-SEDE-2004.
9.- REGLAMENTO DE ACCESIBILIDAD PARA PERSONAS CON DISCAPACIDAD DEL ESTADO DE CHIHUAHUA.
10.- PARA PROTECCION CIVIL, SEÑALÉTICA Y RUTAS DE EVACUACION NOM-001-SPE-2006, NOM-002-SPE-2010, NOM-028-SPE-2008 Y NOM-029-SPE-2011.
11.- PARA LAS INSTALACIONES DE AIRE ACONDICIONADO: SHAW-WY ANDERSON 191-2016.

SIMBOLOGIA DE SEÑALÉTICA Y PROTECCION CIVIL
ESCALA: 1:15

DETALLE DE COLOCACION DE SEÑALÉTICA
ESCALA: 1:30






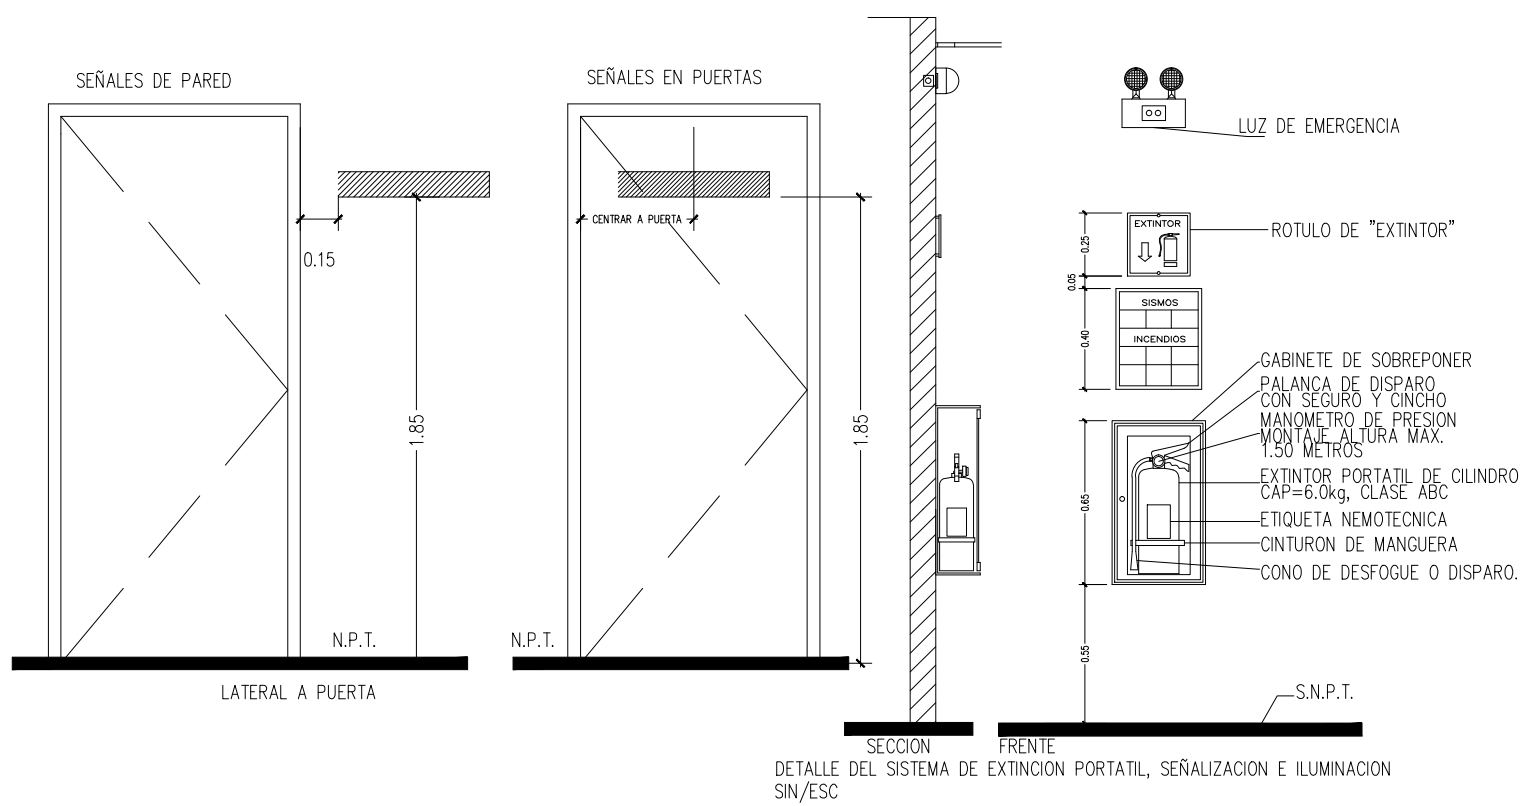


TABLA ROTULADO
Letras Vinil rotulado letra Arial Narrow "negrita", Mca. Avery color grassgreen A4668 sobre vinil color gris metálico adherido a PVC.

NOTA:
El señalamiento se pega sobre muro, puertas y cristales con cinta pegamento de 2 caras de 3mm de ancho.

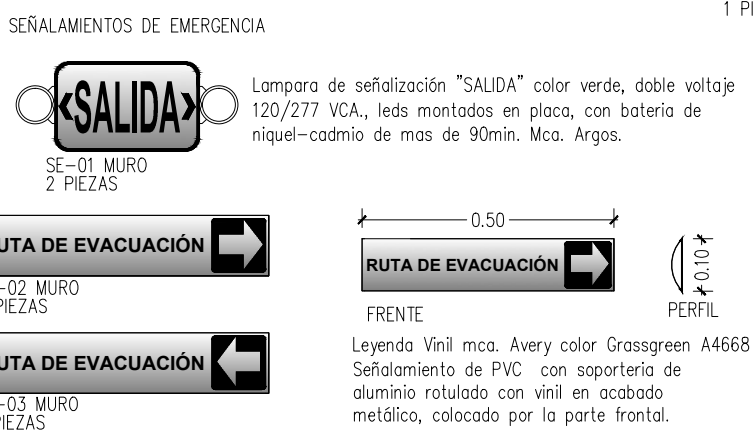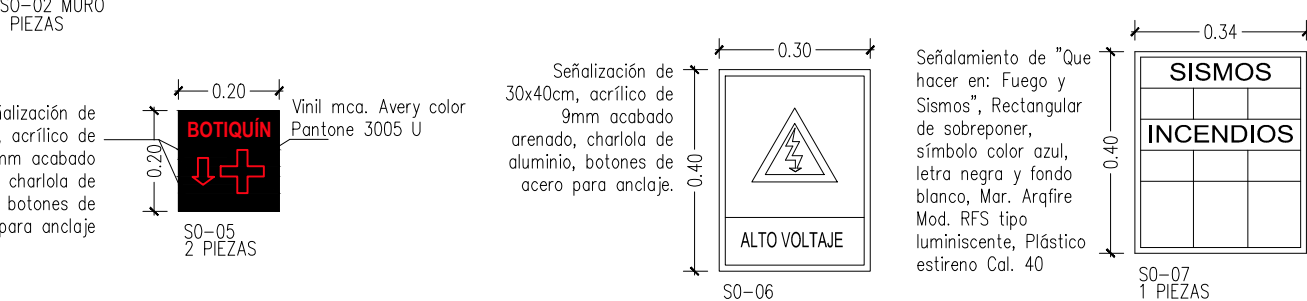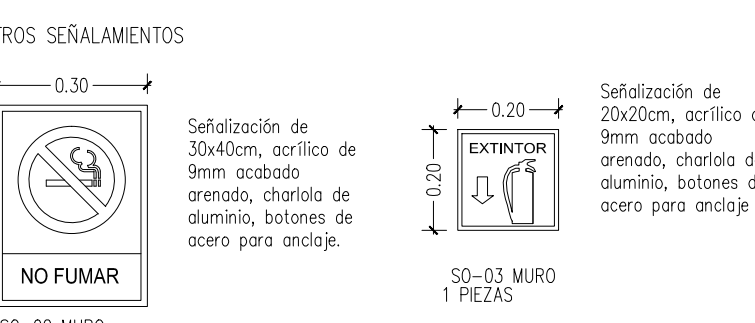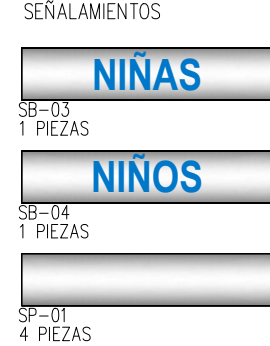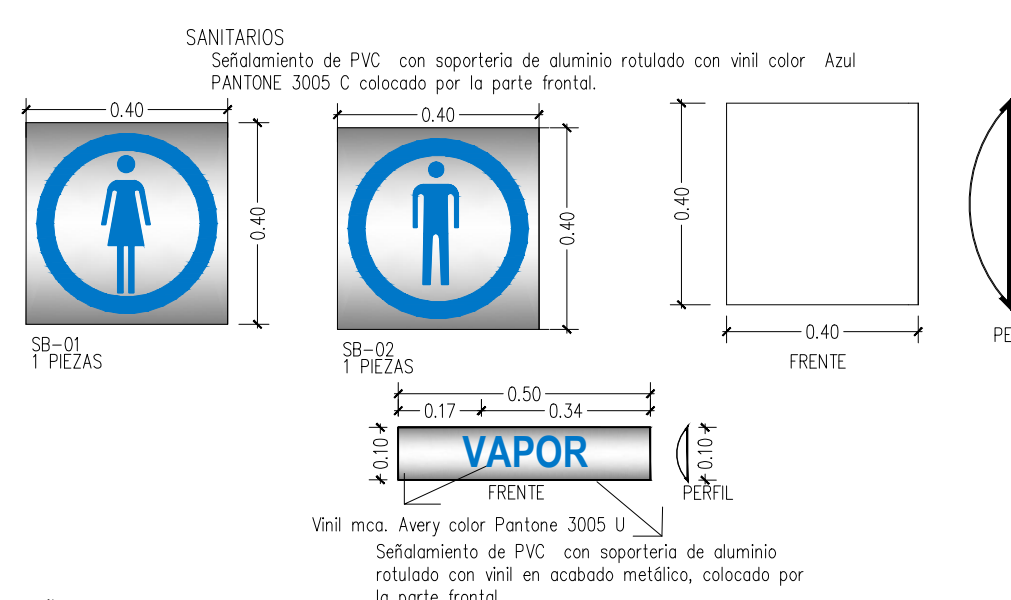

SISTEMA DE EXTINCIÓN PORTÁTIL	ESQUEMA
Extintor portátil, de polvo químico seco, MAR-EXTIN F, MOD-CAP: 6.0kg presurizado nitrógeno, tipo portátil, clases ABC, alcance 3.0 m, radio de acción del exterior es de 15m Ø30m (según nivel de riesgo) debidamente señalizado con su rotulo, H=1.50 máxima sobre NPT Ø15m, con soporte (1 PIEZAS).	Detector de humo SS. 770 de baterías de 9vcc alarma de 18 desvíos (2 PIEZAS)
Gabinete para extintor, MAR-EXTIN F, MOD-1, Tipo empotrable en muro o de sobrepasar, dimensiones: 25x25x70cm de color rojo, con cristal H=1.50m Máximo sobre NPT (1 PIEZAS).	Luminaria de emergencia, modelo C12, marco Hubbell, 127V, 1.8W con batería de respaldo de 90 minutos. (2 PIEZAS)

DIRECTOR RESPONSABLE DE OBRA:

NOMBRE DEL PERITO RESPONSABLE DE LA OBRA
CEDULA PROFESIONAL XXXXXXX D.O. XXXX

CORRESPONSABLE ARQUITECTONICO:

NOMBRE DEL PERITO CORRESPONSABLE ARQUIT
CEDULA PROFESIONAL XXXXXXX D.O. XXXX

CORRESPONSABLE ESTRUCTURAL:

NOMBRE DEL PERITO RESPONSABLE DE LA ESTRUCTURA
CEDULA PROFESIONAL XXXXXXX D.O. XXXX

PERITO DE INSTALACION ELECTRICA:

NOMBRE DEL PERITO DE INSTALACION ELECTRICA
CEDULA PROFESIONAL XXXXXXX D.V.L. XXXX

PERITO DE INSTALACION DE GAS:

NOMBRE DEL PERITO DE INSTALACION DE GAS
CEDULA PROFESIONAL XXXXXXX

DESARROLLO URBANO Y ECOLOGIA:

JUNTA CENTRAL DE AGUA Y SANEAMIENTO:

PROTECCION CIVIL:

AUTORIZACION DEL SOLICITANTE:

SECRETARIA DE DESARROLLO SOCIAL

TABLA A.1 DETERMINACION DEL RIESGO DE INCENDIO

CONCEPTO	RIESGO DE INCENDIO
SUPERFICIE CONSTRUIDA EN M ²	ORDINARIO MENOR A 1,000
	ALTO IGUAL O MAYOR A 1,000

FOR TANTO, EL RIESGO ES: **ORDINARIO**

SUPERFICIES:

TERRENO:	2109.71 m ²
CONSTRUCCION 1 ERAPA:	387.40 m ²
CONSTRUCCION (EDIFICACION):	548.72 m ²
CONSTRUCCION (OBRAS EXTERIORES):	1827.22 m ²

UBICACION:

DIRECCION: CALLE COLOMA, NUMERO, CP, LOCALIDAD, MUNICIPIO, CIUDAD

GEOLOCALIZACION:

28°35'14.25"N
108°15'57.72"W
ALTITUD 1,491 MSNM

REVISO:

ARO, JOSUE ALAN FLORES HERNANDEZ
JEFE DEL DEPARTAMENTO DE PROYECTOS

COLABORADORES:

ESCALA: INDICADA EN METROS

FECHA: ABRIL 2020 2020.019

NOMBRE DEL PROYECTO:

CENTRO PARA EL DESARROLLO INTEGRAL EN LA INFANCIA Y ADOLESCENCIA (CEDIIA)

NOMBRE DEL PLANO:

PLANTO DE PROTECCION CIVIL

No DEL PLANO:

A8.01
ARQUITECTONICOS