





TROTAPISTA-CICLOPISTA / PLANTA DE ACERCAMIENTO ZONA SUR
ESCALA: 1/500

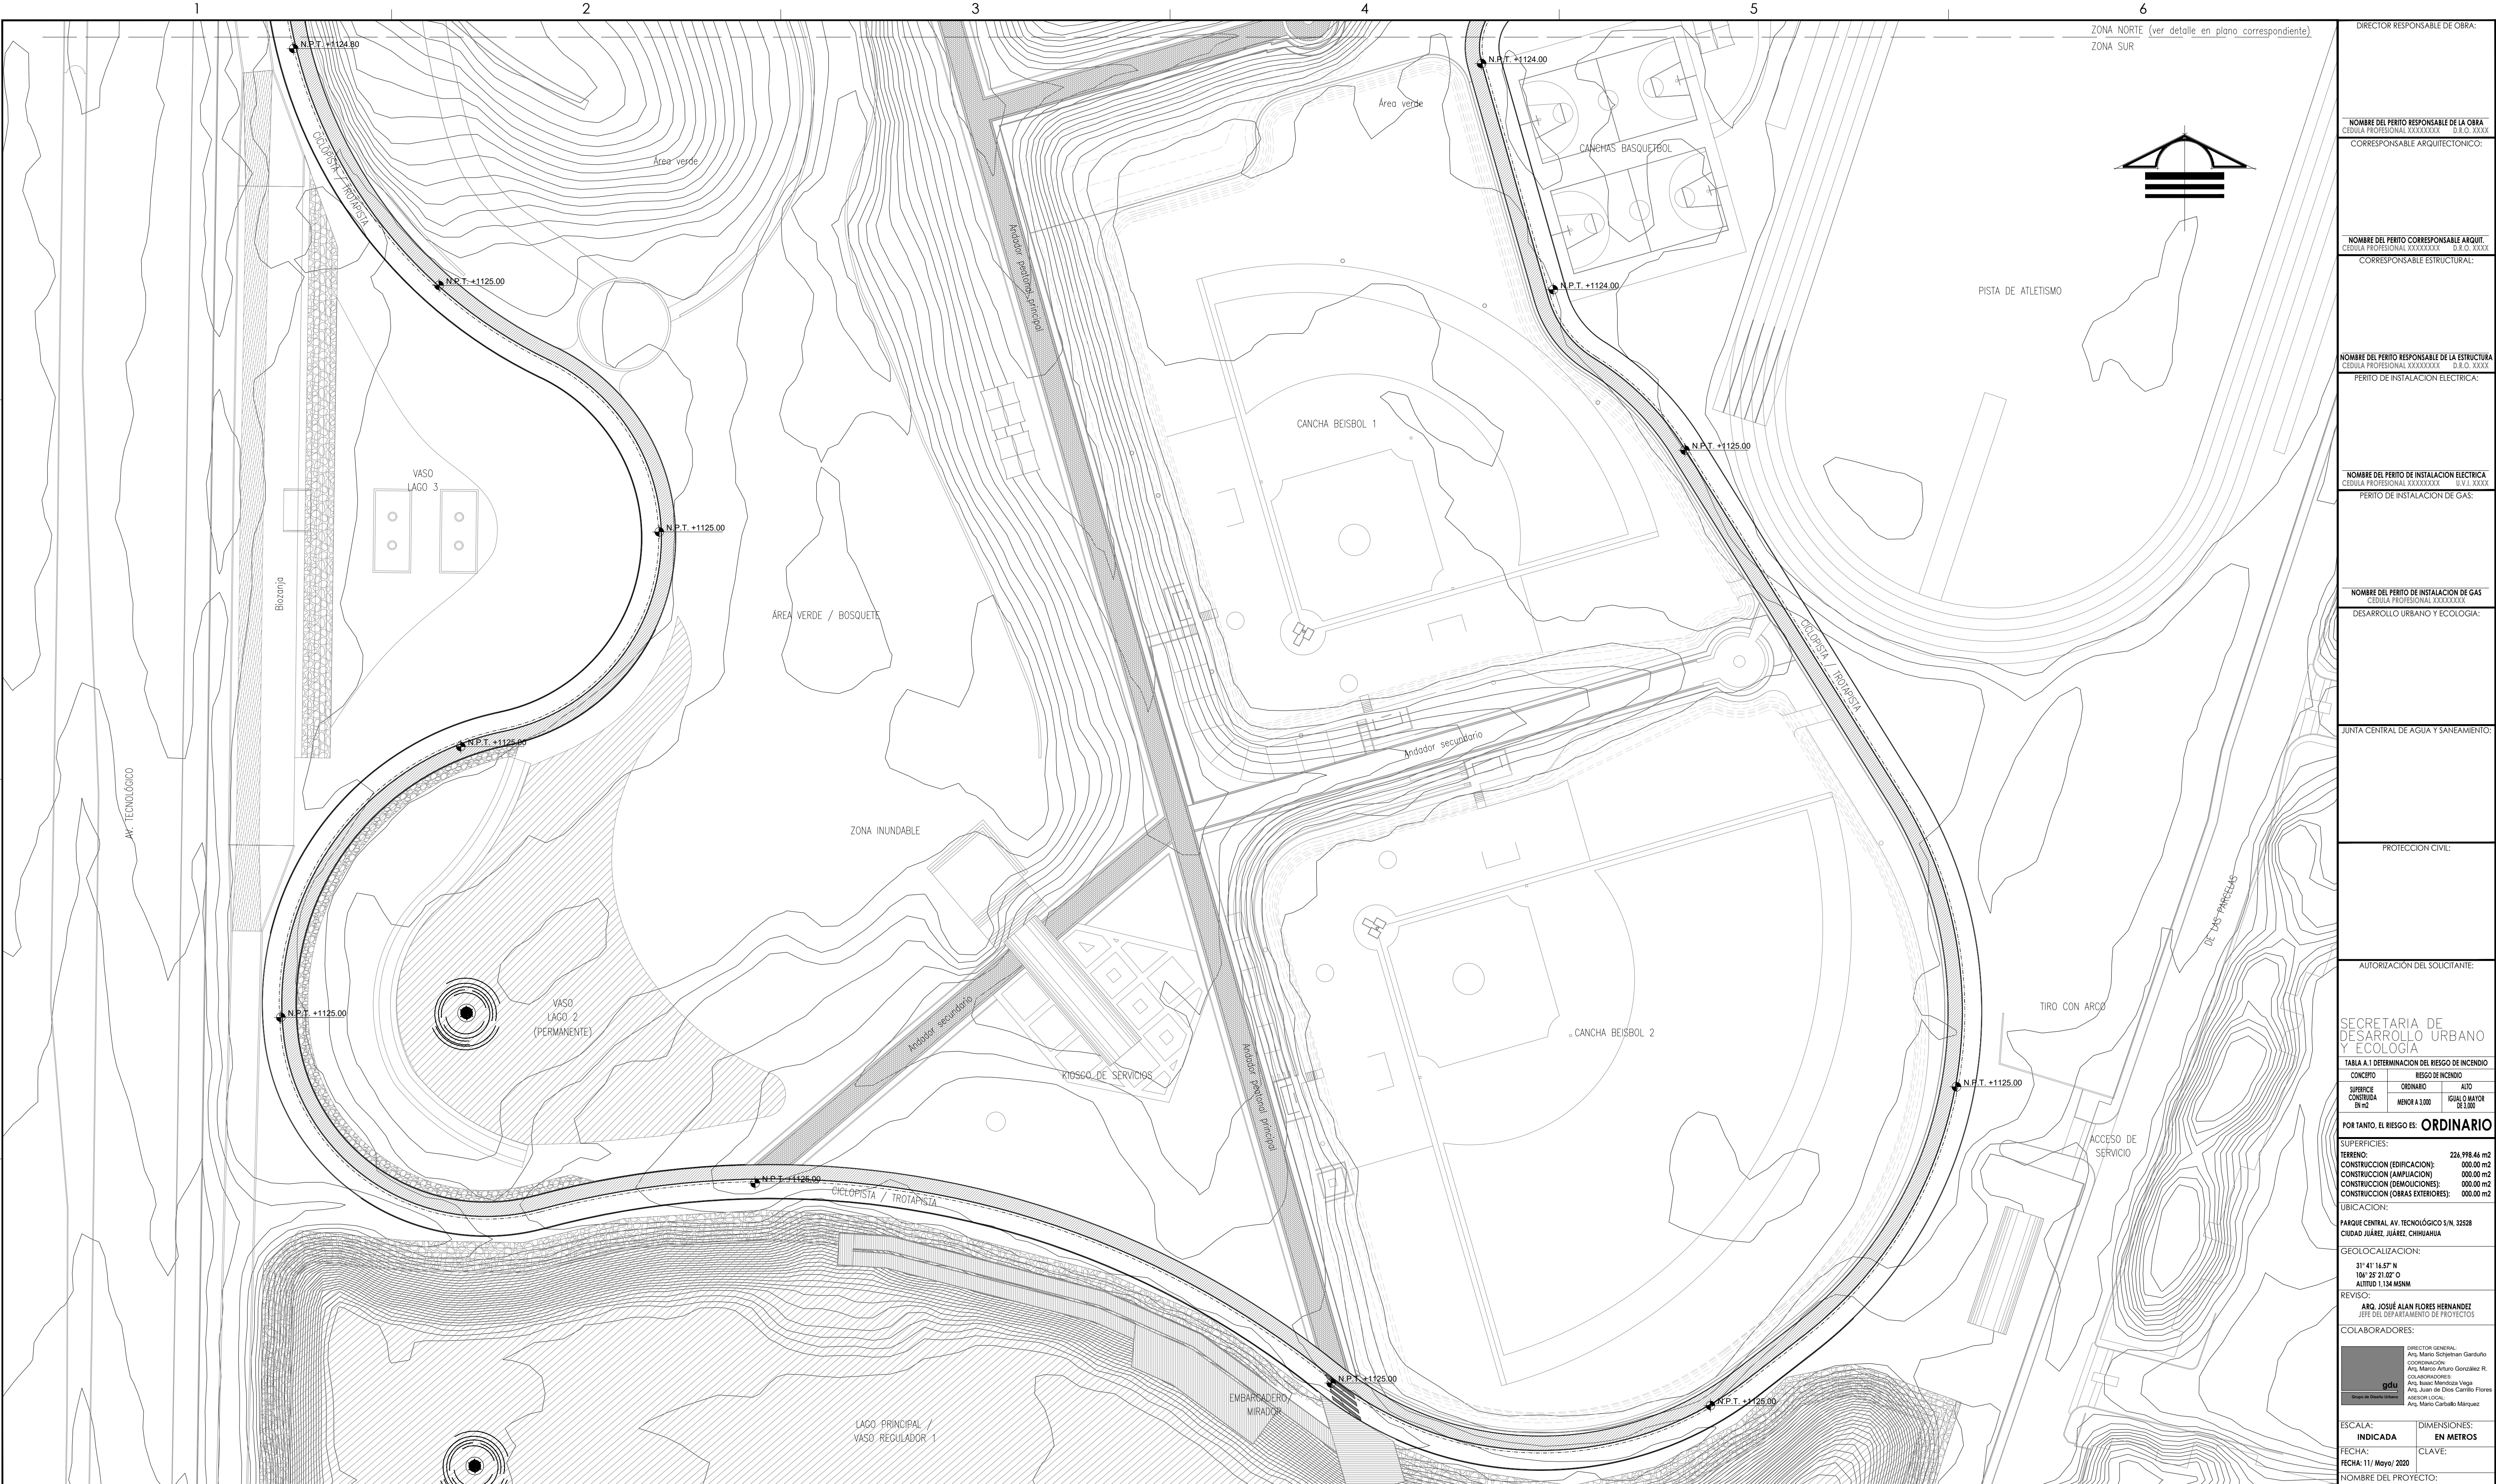

SECRETARÍA DE COMUNICACIONES Y OBRAS PÚBLICAS
DIRECCIÓN DE OBRAS PÚBLICAS
DEPARTAMENTO DE PROYECTOS

NORTE Y VIENTOS DOMINANTES:

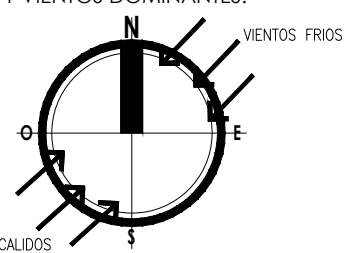

SIMBOLOGÍA:

- EJE ESTRUCTURAL
- REFERENCIA DE ELEVACIÓN EXTERIOR
- REFERENCIA DE CORTE LONG. O TRANS.
- REFERENCIA DE ELEVACIÓN INTERIOR
- ACCESO PRINCIPAL

INDICACIÓN DE NIVEL

- INDICACIÓN DE CAMBIO DE NIVEL
- CLAVE DE PLAFONES
- CLAVE DE PISOS
- INDICACIÓN DE PENDIENTE

ACABADOS EN MUROS

- NOTA DE ACLARACIÓN
- CLAVE DE PUERTA
- CLAVE DE VENTANA
- INDICACIÓN DE ARRANQUE
- VERSIÓN DE REVISIÓN
- EQUIPOS ESPECIALES

NOTAS GENERALES:

- NO TOMAR MEDIDAS CON ESCALIMETRO, LAS COTAS SON AL DIBUJO.
- LAS DIMENSIONES ESPECIFICADAS EN ESTE PLANO ESTÁN DADAS EN METROS A MENOS QUE SE INDIQUE LO CONTRARIO.
- CUALQUIER MODIFICACIÓN A ESTE PLANO, DEBERÁ ESTAR AUTORIZADA POR EL PROYECTISTA RESPONSABLE Y SER INSCRITA EN EL REGISTRO DE PROYECTOS.
- LA INFORMACIÓN CONTENIDA EN ESTE PLANO ES PROPIEDAD PRIVADA DE LA SECRETARÍA DE COMUNICACIONES Y OBRAS PÚBLICAS DEL ESTADO DE CHIHUAHUA (SCOP).

NOTAS ESPECÍFICAS:

MARCO LEGAL Y NORMATIVO:

- LA CONSTRUCCIÓN DE ESTE PROYECTO SE HABA BASADO EN LOS REGLAMENTOS DE CONSTRUCCIÓN DE OBRAS PÚBLICAS DEL ESTADO DE CHIHUAHUA POR 2009 (2012) Y LA LEY DE OBRAS PÚBLICAS DEL ESTADO DE CHIHUAHUA POR 2009 (2012), TAMBIÉN SE APLICARÁN LOS SIGUIENTES REGLAMENTOS Y NORMAS SEGÚN SEA EL CASO:
 - REGLAMENTO DE CONSTRUCCIÓN Y NORMAS TÉCNICAS DEL MUNICIPIO DE CUERPO DE GUARDIA.
 - AMERICAN INSTITUTE OF STEEL CONSTRUCTION ASD 9TH EDITION.
 - AMERICAN NATIONAL STANDARD INSTITUTE.
 - AMERICAN CONCRETE INSTITUTE (ACI 318-05).
 - AMERICAN INSTITUTE OF STEEL CONSTRUCTION.
- NORMA OFICIAL MEXICANA PARA INSTALACIONES ELÉCTRICAS NOM-001-SEDE-2012.
- NORMA OFICIAL MEXICANA PARA INSTALACIONES HIDROSANITARIAS EN EL DISEÑO Y CONSTRUCCIÓN NOM-002-SEDE-2012.
- NORMA OFICIAL MEXICANA PARA INSTALACIONES DE GAS NOM-004-SEDE-2012.
- REGLAMENTO DE ACCESIBILIDAD PARA PERSONAS CON DISCAPACIDAD DEL ESTADO DE CHIHUAHUA.
- PARA PROTECCIÓN CIVIL, SÍMBOLOS Y PISO DE EVACUACIÓN NOM-001-SEDE-2012.
- NOM-002-SEDE-2012, NOM-003-SEDE-2012, NOM-004-SEDE-2012 Y NOM-005-SEDE-2012.
- PARA LAS INSTALACIONES DE AIRE ACONDICIONADO, SÍMBOLO Y ASESOR 901-2016.

DIRECTOR RESPONSABLE DE OBRA:

NOMBRE DEL PERITO RESPONSABLE DE LA OBRA
CÉDULA PROFESIONAL XXXXXXXX D.E.O. XXXX

CORRESPONSABLE ARQUITECTÓNICO:

NOMBRE DEL PERITO CORRESPONSABLE ARQUIT.
CÉDULA PROFESIONAL XXXXXXXX D.E.O. XXXX

CORRESPONSABLE ESTRUCTURAL:

NOMBRE DEL PERITO RESPONSABLE DE LA ESTRUCTURA
CÉDULA PROFESIONAL XXXXXXXX D.E.O. XXXX

PERITO DE INSTALACIÓN ELÉCTRICA:

NOMBRE DEL PERITO DE INSTALACIÓN ELÉCTRICA
CÉDULA PROFESIONAL XXXXXXXX D.E.O. XXXX

PERITO DE INSTALACIÓN DE GAS:

NOMBRE DEL PERITO DE INSTALACIÓN DE GAS
CÉDULA PROFESIONAL XXXXXXXX D.E.O. XXXX

DESARROLLO URBANO Y ECOLÓGICO:

JUNTA CENTRAL DE AGUA Y SANEAMIENTO:

PROTECCIÓN CIVIL:

AUTORIZACIÓN DEL SOLICITANTE:

SECRETARÍA DE DESARROLLO URBANO Y ECOLÓGICO

TABLA A.1 DETERMINACIÓN DEL RIESGO DE INCENDIO

CONCEPTO	ORDINARIO	AUTO
SUPERFICIE CONSTRUIDA EN m ²	MEJOR A 1,000	IGUAL O MAYOR DE 1,000

POR TANTO, EL RIESGO ES: ORDINARIO

SUPERFICIES:

TERRENO:	226,988.46 m ²
CONSTRUCCIÓN (EDIFICACIÓN):	000.00 m ²
CONSTRUCCIÓN (AMPLIACIÓN):	000.00 m ²
CONSTRUCCIÓN (DEMOLICIONES):	000.00 m ²
CONSTRUCCIÓN (OBRAS EXTERIORES):	000.00 m ²

UBICACIÓN:

PARQUE CENTRAL AV. TECNOLÓGICO S/N. 32528 CIUDAD JUÁREZ, JUÁREZ, CHIHUAHUA

GEOLOCALIZACIÓN:

31° 41' 16.57" N
106° 25' 21.02" O
ALTITUD 1,134 MNNM

REVISÓ:

ARQ. JOSÉ ALAN FLORES HERNÁNDEZ
JEFE DEL DEPARTAMENTO DE PROYECTOS

COLABORADORES:

DIRECTOR GENERAL:
ARQ. Mario Sotomayor Garduño

COORDINADOR:
ARQ. Marco Antonio González R.

COLABORADORES:
ARQ. Juan de Dios Camillo Flores

ARQUITECTA LOCAL:
ARQ. Mario Carballo Márquez

ESCALA:
INDICADA

DIMENSIONES:
EN METROS

FECHA:
CLAVE:

FECHA: 11/ Mayo/ 2020

NOMBRE DEL PROYECTO:
PROYECTO EJECUTIVO DE REHABILITACIÓN PARQUE CENTRAL CIUDAD JUÁREZ

NOMBRE DEL PLANO:
CICLOPISTA / TROTAPISTA ACERCAMIENTO ZONA SUR

NO DEL PLANO:
A1.03
ARQUITECTONICOS