



ZONA JUEGOS INFANTILES 2 - SECCIÓN 01/ LOMA DE RESBALADILLAS  
ESCALA: 1/75

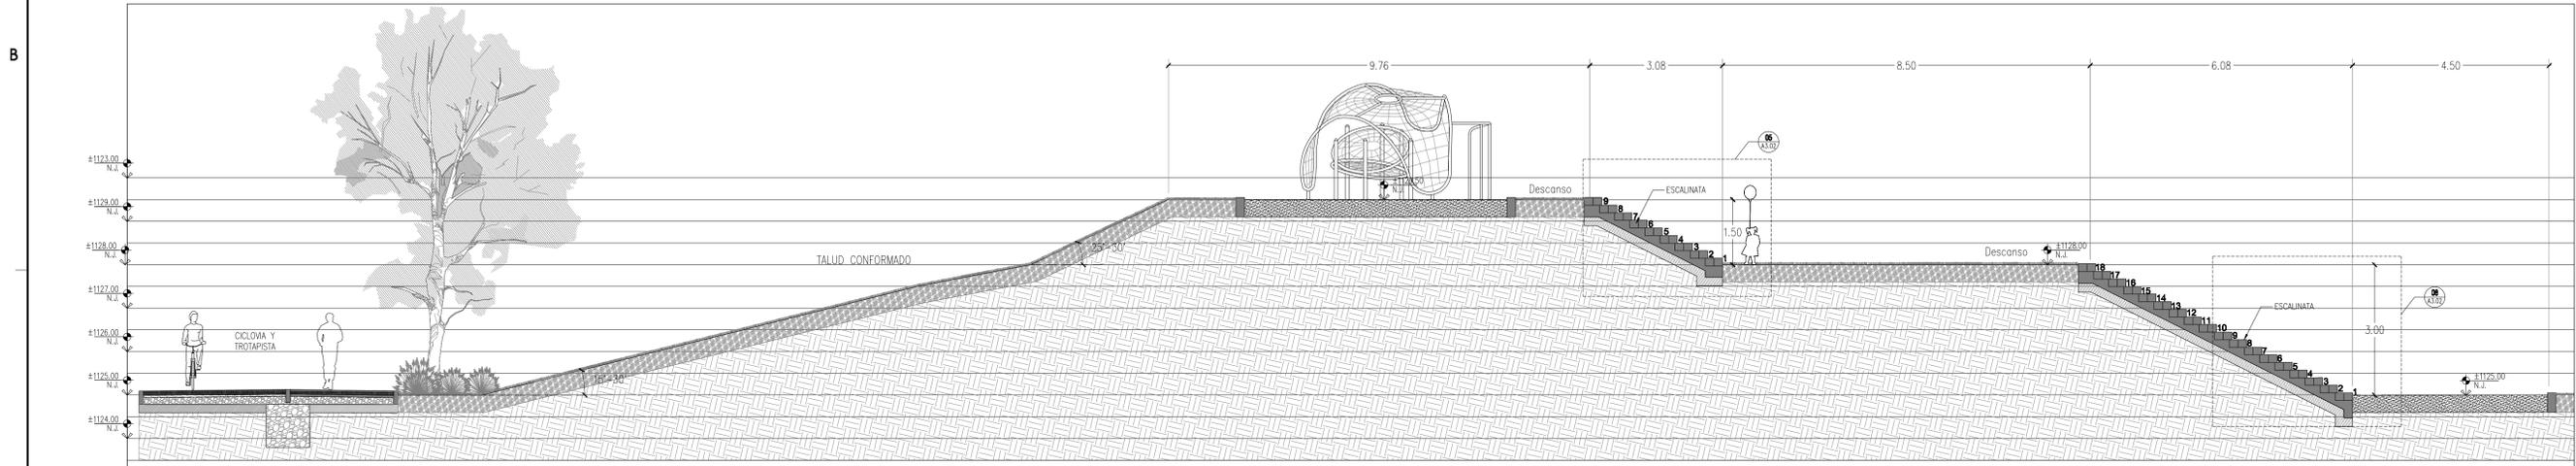

ZONA JUEGOS INFANTILES 2 - SECCIÓN 02/ LOMA CONFORMADA  
ESCALA: 1/75

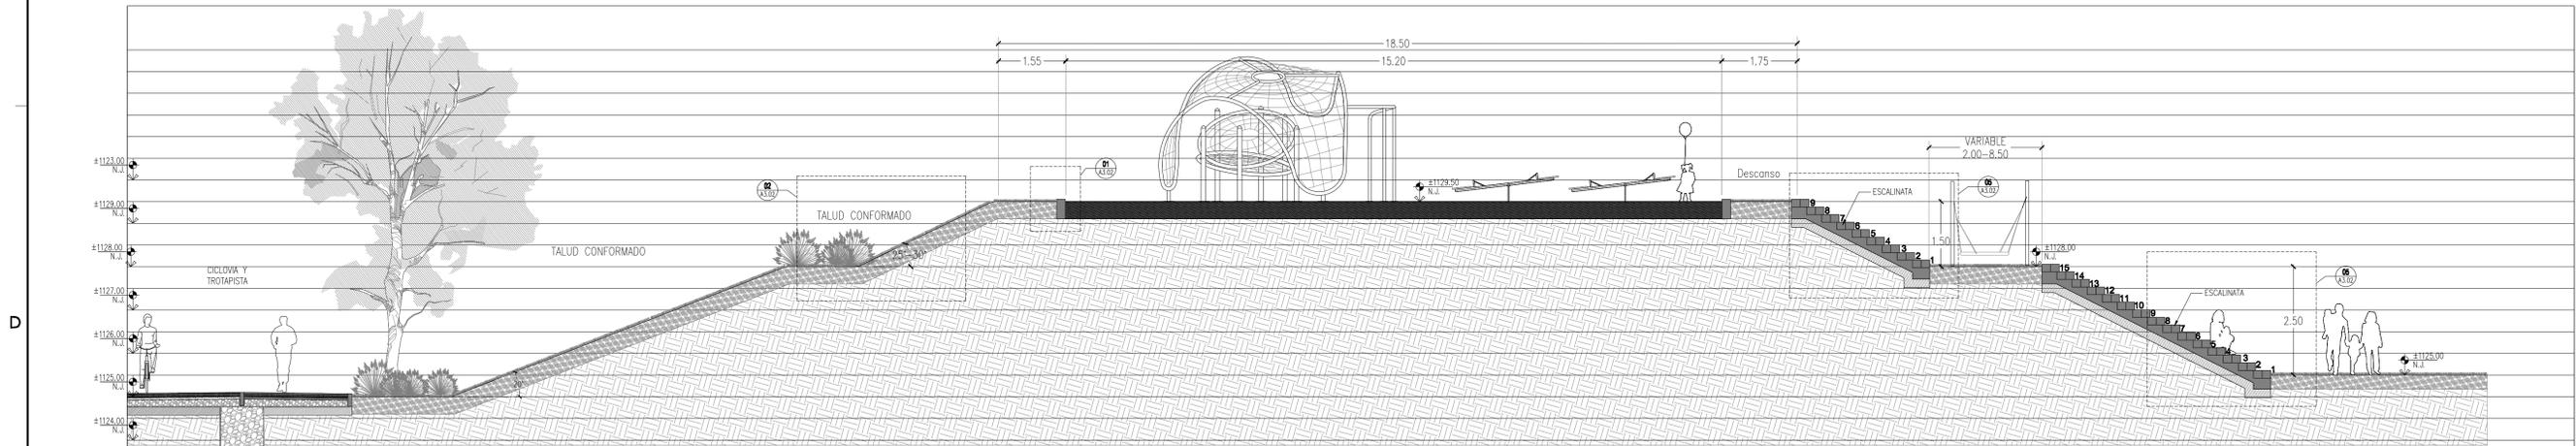

ZONA JARDÍN INFANTILES 2 - SECCIÓN 03/ MOTICULO CONFORMADO  
ESCALA: 1/75

DIRECTOR RESPONSABLE DE OBRA:  
 NOMBRE DEL PERITO RESPONSABLE DE LA OBRA:  
 CORRESPONSABLE ARQUITECTONICO:  
 NOMBRE DEL PERITO CORRESPONSABLE ARQUIT.  
 CORRESPONSABLE ESTRUCTURAL:  
 NOMBRE DEL PERITO RESPONSABLE DE LA ESTRUCTURA:  
 PERITO DE INSTALACION ELECTRICIA:  
 NOMBRE DEL PERITO DE INSTALACION ELECTRICIA:  
 PERITO DE INSTALACION DE GAS:  
 NOMBRE DEL PERITO DE INSTALACION DE GAS:  
 DESARROLLO URBANO Y ECOLOGIA:  
 JUNTA CENTRAL DE AGUA Y SANEAMIENTO:  
 PROTECCION CIVIL:  
 AUTORIZACION DEL SOLICITANTE:  
**SECRETARIA DE DESARROLLO URBANO Y ECOLOGIA**  
 TABLA A.1 DETERMINACION DEL RIESGO DE INCENDIO  

CONCEPTO	RIESGO DE INCENDIO
SUPERFICIE CONSTRUIDA	ORDINARIO
En m2	MEJOR A 1.000

 POR TANTO, EL RIESGO ES: **ORDINARIO**  
 SUPERFICIES: 226.998.44 m2  
 CONSTRUCCION (EDIFICACION): 000.00 m2  
 CONSTRUCCION (AMPLIACION): 000.00 m2  
 CONSTRUCCION (RENOVACIONES): 000.00 m2  
 CONSTRUCCION (OBRAS EXTERIORES): 000.00 m2  
 UBICACION:  
 PARQUE CENTRAL AV. TECNOLÓGICO S/N. 3228  
 CIUDAD JUÁREZ, JUÁREZ, CHIHUAHUA  
 GEOLOCALIZACION:  
 31° 41' 14.67" N  
 106° 28' 21.82" O  
 ALTITUD 1.134 MSNM  
 REVISOR:  
 ING. JOSÉ ALAN FLORES HERNÁNDEZ  
 JEFE DEL DEPARTAMENTO DE PROYECTOS  
 COLABORADORES:  
 DIRECTOR GENERAL:  
 Ing. Mario Schipman Gerdulfo  
 COORDINADOR:  
 Ing. Marco Arturo González R.  
 COORDINADOR:  
 Ing. Juan Carlos Carrillo Flores  
 ASISTENTE:  
 Ing. Mario Caraballo Márquez  
 ESCALA:  
 INDICADA EN METROS  
 FECHA:  
 CLAVE:  
 FECHA: 29/Junio/2020  
 NOMBRE DEL PROYECTO:  
**PROYECTO EJECUTIVO DE REHABILITACIÓN PARQUE CENTRAL CIUDAD JUÁREZ**  
 NOMBRE DEL PLANO:  
**ZONA JARDÍN INFANTIL 2 SECCIONES GENERALES**  
 No DEL PLANO:  
**A2.01**  
 ARQUITECTONICOS

**SECRETARÍA DE COMUNICACIONES Y OBRAS PÚBLICAS**  
DIRECCIÓN DE OBRAS PÚBLICAS  
DEPARTAMENTO DE PROYECTOS

NORTE Y VIENTOS DOMINANTES:

VIENTOS CALDOS

ACABADOS EN MUROS

NOTA DE ACLARACION

CLAVE DE PUERTA

CLAVE DE VENTANA

INDICACION DE ARRANQUE

VERSION DE REVISION

EQUIPOS ESPECIALES

INDICACION DE NIVEL

INDICACION DE CAMBIO DE NIVEL

CLAVE DE PLAFONES

CLAVE DE PISOS

INDICACION DE PENDIENTE

MUEBLE SANITARIO

MAMPARA SANITARIA

SIMBOLOGIA:

EJE ESTRUCTURAL

REFERENCIA DE ELEVACION EXTERIOR

REFERENCIA DE CORTE LONG. O TRANS.

REFERENCIA DE ELEVACION INTERIOR

ACCESO PRINCIPAL

NOTAS GENERALES:

- NO TOMAR MEDIDAS CON ESCALIMETRO, LAS COTAS SIGEN AL TERRENO.
- LAS DIMENSIONES ESPECIFICADAS EN ESTE PLANO ESTAN DADAS EN METROS A MENOS QUE SE INDIQUE LO CONTRARIO.
- CUANDO EXISTAN MODIFICACIONES A ESTE PLANO, DEBERA ESTAR AUTORIZADA POR EL ARQUITECTO DISEÑADOR Y SUS INGENIEROS ESPECIALISTAS.
- LA INFORMACION CONTENIDA EN ESTE PLANO ES PROPIEDAD PRIVADA DE LA SECRETARIA DE COMUNICACIONES Y OBRAS PUBLICAS DEL ESTADO DE CHIHUAHUA (SCOP).

NOTAS ESPECIFICAS:

- PARA EL DESARROLLO DE ESTE PROYECTO NO SE CONTÓ CON LA INFORMACION TOPOGRAFICA SUFICIENTE, CORREGIRSE EN SITIO LAS COORDENADAS Y NIVELES EXPRESADOS EN ESTE PLANO.
- LAS COORDENADAS, NIVELES Y TRAZO DE LA PLANTERIA ADJ. EXPRESADOS FUERON BASADOS EN LA INFORMACION DEL LEVANTAMIENTO (LUM) DE CUERPOS DE NIVEL Y EN LA OTORGADO PROPORCIONADAS POR EL ING. FRANCISCO OLIVERA VÁZQUEZ (DIRECTOR DE CATASTRO DE SEDUE) EL 2 DE AGOSTO DE 2019.

MARCO LEGAL Y NORMATIVO:

- REGlamento de CONSTRUCCION Y NOMAS TECNICAS DEL MUNICIPIO CORRESPONDIENTE.
- AMERICAN INSTITUTE OF STEEL CONSTRUCTION ASD 9TH EDITION.
- AMERICAN NATIONAL STANDARD INSTITUTE.
- AMERICAN CONCRETE INSTITUTE (ACI 318-05).
- AMERICAN INSTITUTE OF STEEL CONSTRUCTION.
- NORMA OFICIAL MEXICANA PARA INSTALACIONES ELECTRICAS NOM-001-SECT-2012.
- NORMA OFICIAL MEXICANA PARA INSTALACIONES HIDROSANITARIAS EDCM-008-2010, POC 1.600-1-2011-0001.
- NORMA OFICIAL MEXICANA PARA INSTALACIONES DE GAS NOM-004-SECT-2014.
- REGlamento de ACCESIBILIDAD PARA PERSONAS CON DISCAPACIDAD DEL ESTADO DE CHIHUAHUA.
- PARA PROTECCION CAL. SISMICA Y RIESGO DE ENLACION: NOM-005-SECT-2010, NOM-005-SECT-2010, NOM-006-SECT-2010 Y NOM-009-SECT-2011.
- PARA LAS INSTALACIONES DE AIRE ACONDICIONADO: SANCIA Y AGRUE 901-2016.