

Table listing door specifications (P-01 to P-14), including door type, material, finish, and quantity.

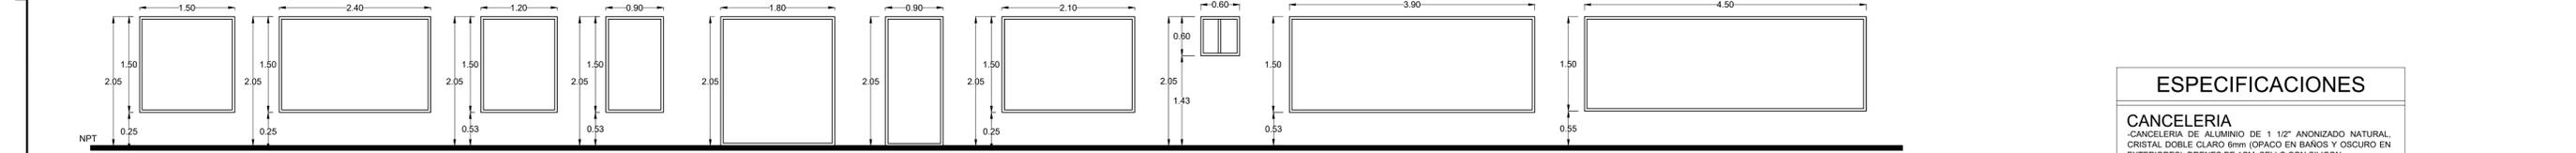


Table listing window specifications (V-01 to V-20), including window type, material, finish, and quantity.

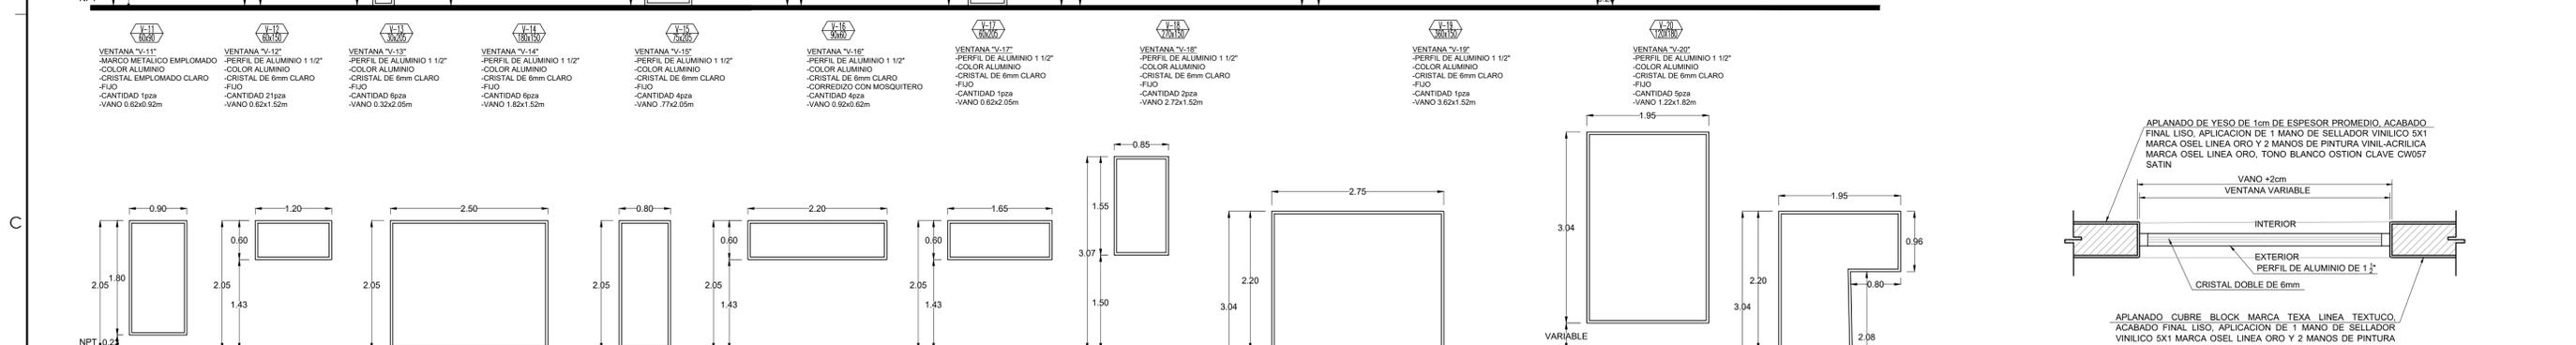


Table listing window specifications (V-21 to V-26), including window type, material, finish, and quantity.

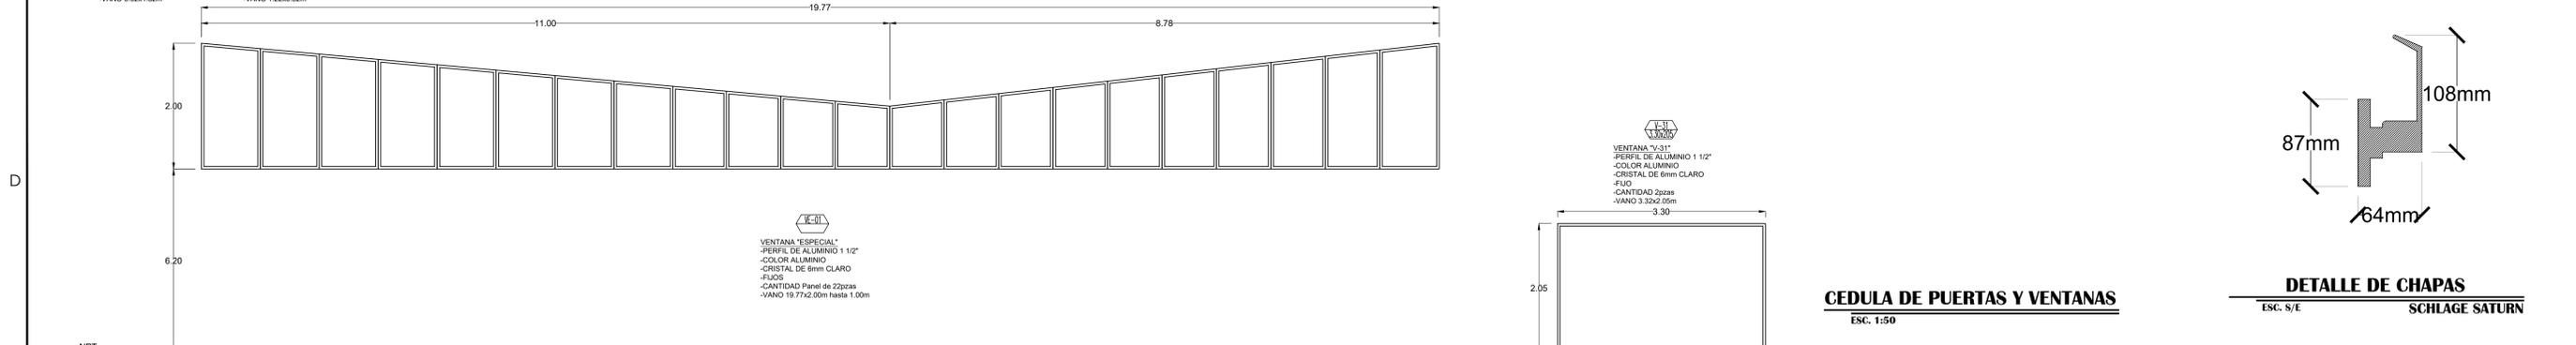


Table listing window specifications (V-27 to V-31), including window type, material, finish, and quantity.

ESPECIFICACIONES

CANCELERIA

CANCELERIA DE ALUMINIO DE 1 1/2" ANONIZADO NATURAL, CRISTAL DOBLE CLARO 6mm (OPACO EN BAÑOS Y OSCURO EN EXTERIORES), DRENEOS DE 1CM, SELLO CON SILICON.

PUERTAS

PUERTAS PRINCIPALES MARCA DOORLOCK DE ALUMINIO ANONIZADO NATURAL, CRISTAL OSCURO DE 6mm DE ESPESOR... PUERTAS INTERIORES MARCA DOORLOCK METALICAS ESTANDAR REFORZADAS, COLOR CHOCOLATE, POLIESTIRENO...

CHAPAS

CHAPAS DE PUERTAS INTERIORES DE MANUA MARCA SCHLAGE MODELO SATURN, ACABADO CROMO SATIN, EN BAÑOS, SEPTICOS Y CUARTOS DE ASEO, CHAPAS SIN LAVAR



DETALLE DE VENTANA

ESCALA: 1:15

DETALLE DE CHAPAS

ESCALA: S/E


SCHLAGE SATURN

CEDULA DE PUERTAS Y VENTANAS



ESCALA: 1:50

Footer area containing logos for Chihuahua Gobierno del Estado and UNIDOS CONVALOR, project information, and a legend for symbols and notes.

CEDULA DE ACABADOS	
ACABADOS EN PISOS	INDICA CAMBIO DE ACABADO
A	PISO DE CONCRETO F=150kg/m <sup>2</sup> T.M.A.F. HECHO EN OBRA DE 10cm DE ESPESOR. ACABADO A VUELTA DE PLANA. JUNTA CON VOLTADOR DE 12 (Ø) 5m
B	PISO DISIPATIVO EN ROLLO MARCA GERFLOR MODELO TECNIC-EL5 0200 COLOR BLANCO CON JUNTAS SOLDADAS. ASEADO CON PEGAMENTO CONDUCTIVO MARCA VINYLAMA A BASE DE P.V.C.
C	LOSETA DE CERAMICA PORCELANATO DE 60x60mm MARCA INTERCERAMIC MODELO TIBER COLOR BEIGE. COLOCADO A HUESO CON BOQUILLA SIN ARENA COLOR GREY MARCA INTERCERAMIC. ASEADO CON PEGAMENTO GRIS MARCA INTERCERAMIC. (EN ENTREPISOS REALIZAR DOBLE IMPERMEABILIZACION ANTES DE LA COLOCACION)
D	DOBLE IMPERMEABILIZACION EN PISOS MAS LOSETA DE CERAMICA ANTIDERRAPANTE DE 30x30mm MARCA INTERCERAMIC MODELO MARINA COLOR BLANCO. COLOCADO A HUESO CON BOQUILLA SIN ARENA COLOR BLANCA MARCA INTERCERAMIC. ASEADO CON PEGAMENTO GRIS MARCA INTERCERAMIC.
E	DOBLE IMPERMEABILIZACION EN PISOS MAS LOSETA DE CERAMICA ANTIDERRAPANTE DE 30x30mm MARCA INTERCERAMIC MODELO MARINA COLOR BEIGE. COLOCADO A HUESO CON BOQUILLA SIN ARENA COLOR GREY MARCA INTERCERAMIC. ASEADO CON PEGAMENTO GRIS MARCA INTERCERAMIC.
F	PISO DE CONCRETO F=150kg/m <sup>2</sup> T.M.A.F. HECHO EN OBRA DE 15cm DE ESPESOR ACABADO PLALIDO. APLICACION DE DOS MANOS DE PINTURA PARA PISOS A BASE DE RESINAS EPOXICAS DE DOS COMPONENTES MARCA BIERWIN WILLIAMS COLOR BLANCO.

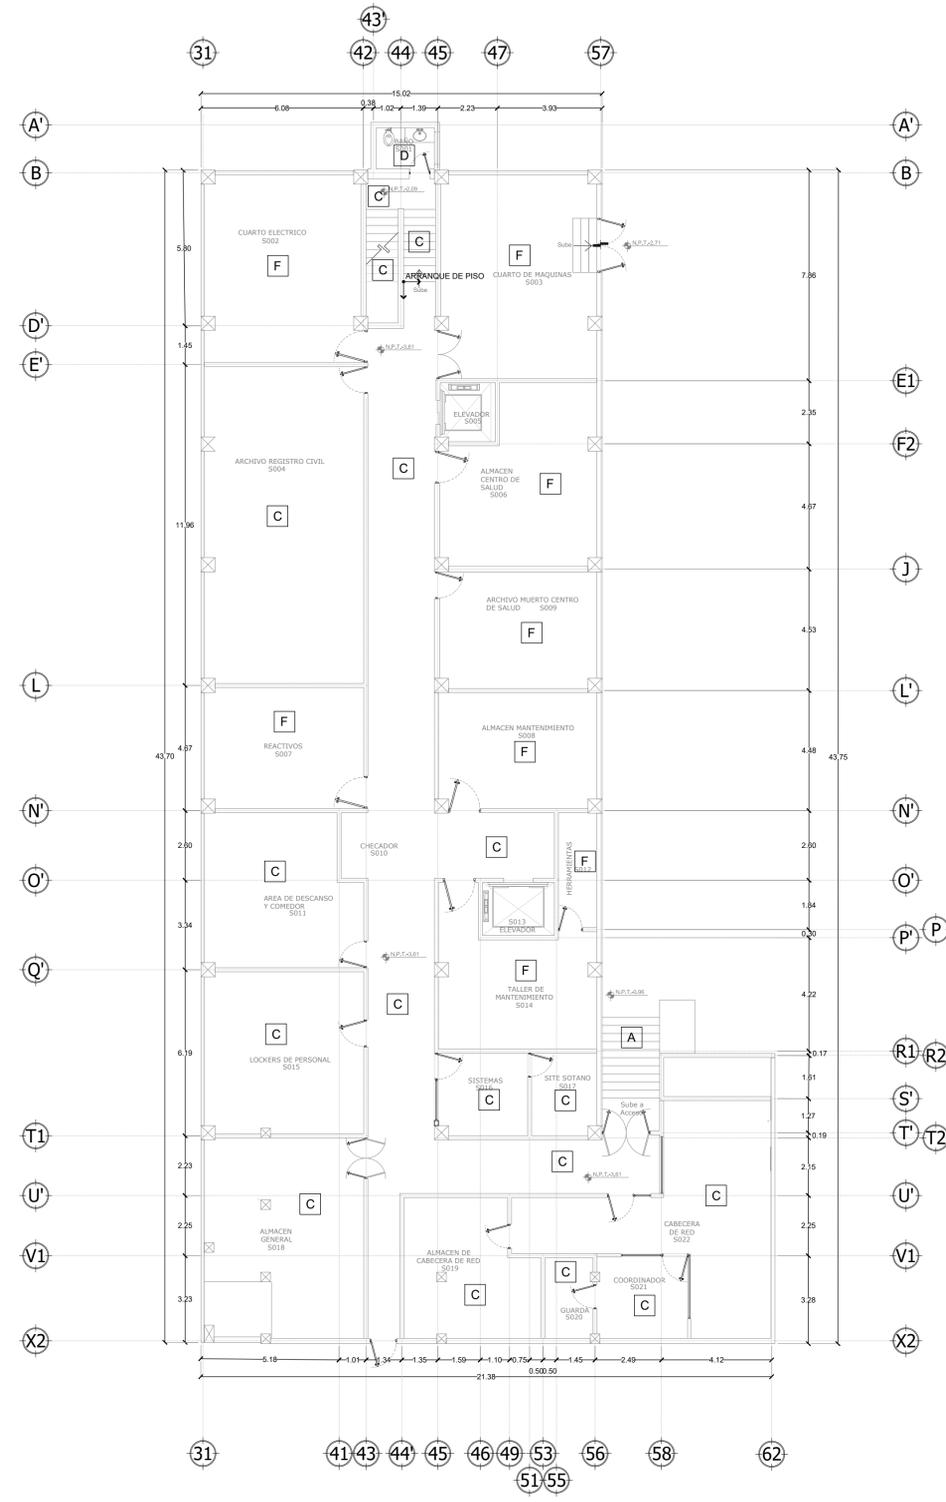

**ACABADOS EN PISOS**  
ESC. 1:125 **PLANTA SOTANO**

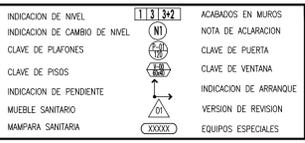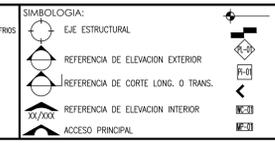


NOTAS GENERALES:  
1. NO TOMAR MEDIDAS CON ESCALIMETRO, LAS COTAS IRON AL DIBUJO.  
2. LAS DIMENSIONES ESPECIFICAS EN ESTE PLANO ESTAN DADAS EN METROS A MENOS QUE SE INDIQUE LO CONTRARIO.  
3. CUALQUIER MODIFICACION A ESTE PLANO, DEBERA ESTAR AUTORIZADA POR EL INGENIERO DISEÑADOR Y SUO INGENIERO ESPECIALISTA.  
4. LA INFORMACION CONTENIDA EN ESTE PLANO ES PROPIEDAD PRIVADA DE LA SECRETARIA DE COMUNICACIONES Y OBRAS PUBLICAS DEL ESTADO DE CHIHUAHUA (SCOP).

NOTAS ESPECIFICAS:  
1. MARCO LEGAL Y NORMATIVO:  
1.- LA CONSTRUCCION DE ESTE PROYECTO SE HARA BAJO LOS REGLAMENTOS DE CONSTRUCCION DE OBRA PUBLICA DEL ESTADO DE CHIHUAHUA PVE 2009.05.27/06. 41 DECRETO 271 / 00 D.F.O. BRIGADO EN EL REGLAMENTO DE LA LEY DE OBRAS PUBLICAS FEDERALES DFE-07-2006; TAMBIEN SE CEBERAN ACOMODAR LOS SIGUIENTES REGLAMENTOS Y NORMAS SEGUN SEA EL CASO:  
2.- AMERICAN INSTITUTE OF STEEL CONSTRUCTION ASD 9TH EDITION.  
3.- AMERICAN NATIONAL STANDARD INSTITUTE.  
4.- AMERICAN CONCRETE INSTITUTE (ACI 318-05).  
5.- AMERICAN INSTITUTE OF STEEL CONSTRUCTION.  
6.- NORMA OFICIAL MEXICANA PARA INSTALACIONES ELECTRICAS NOM-001-SIECE-2012.  
7.- NORMA OFICIAL MEXICANA PARA INSTALACIONES HIDROSANITARIAS C226/2-INOP-2007, PVE 6145/1-07/1-2007.  
8.- NORMA OFICIAL MEXICANA PARA INSTALACIONES DE GAS NOM-004-SIECG-2004.  
9.- REGLAMENTO DE ACCESIBILIDAD PARA PERSONAS CON DISCAPACIDAD DEL ESTADO DE CHIHUAHUA.  
10.- PARA PROTECCION CIVIL, SISMOLÓGICA Y RIESGOS DE EVOLUCION NOM-001-SIPS-2006, NOM-002-SIPS-2010, NOM-006-SIPS-2008 Y NOM-009-SIPS-2011.  
11.- PARA LAS INSTALACIONES DE AIRE ACONDICIONADO: SHAWM Y ASHRAE 90.1-2010.

RIESGO DE INCENDIO	
CONCEPTO	RIESGO DE INCENDIO
SUPERFICIE CONTRIBUIDA EN m2	ORDINARIO
	MINOR A 1.000
	IGUAL O MAYOR DE 1.000

SUPERFICIES:	2.986,50 m2
TERRENO:	4.539,47 m2
CONSTRUCCION (EDIFICACION):	0,00 m2
CONSTRUCCION (AMPLIACION):	42,20 m2
CONSTRUCCION (OSIMACIONES):	0,00 m2
CONSTRUCCION (OBRAS EXTERIORES):	0,00 m2

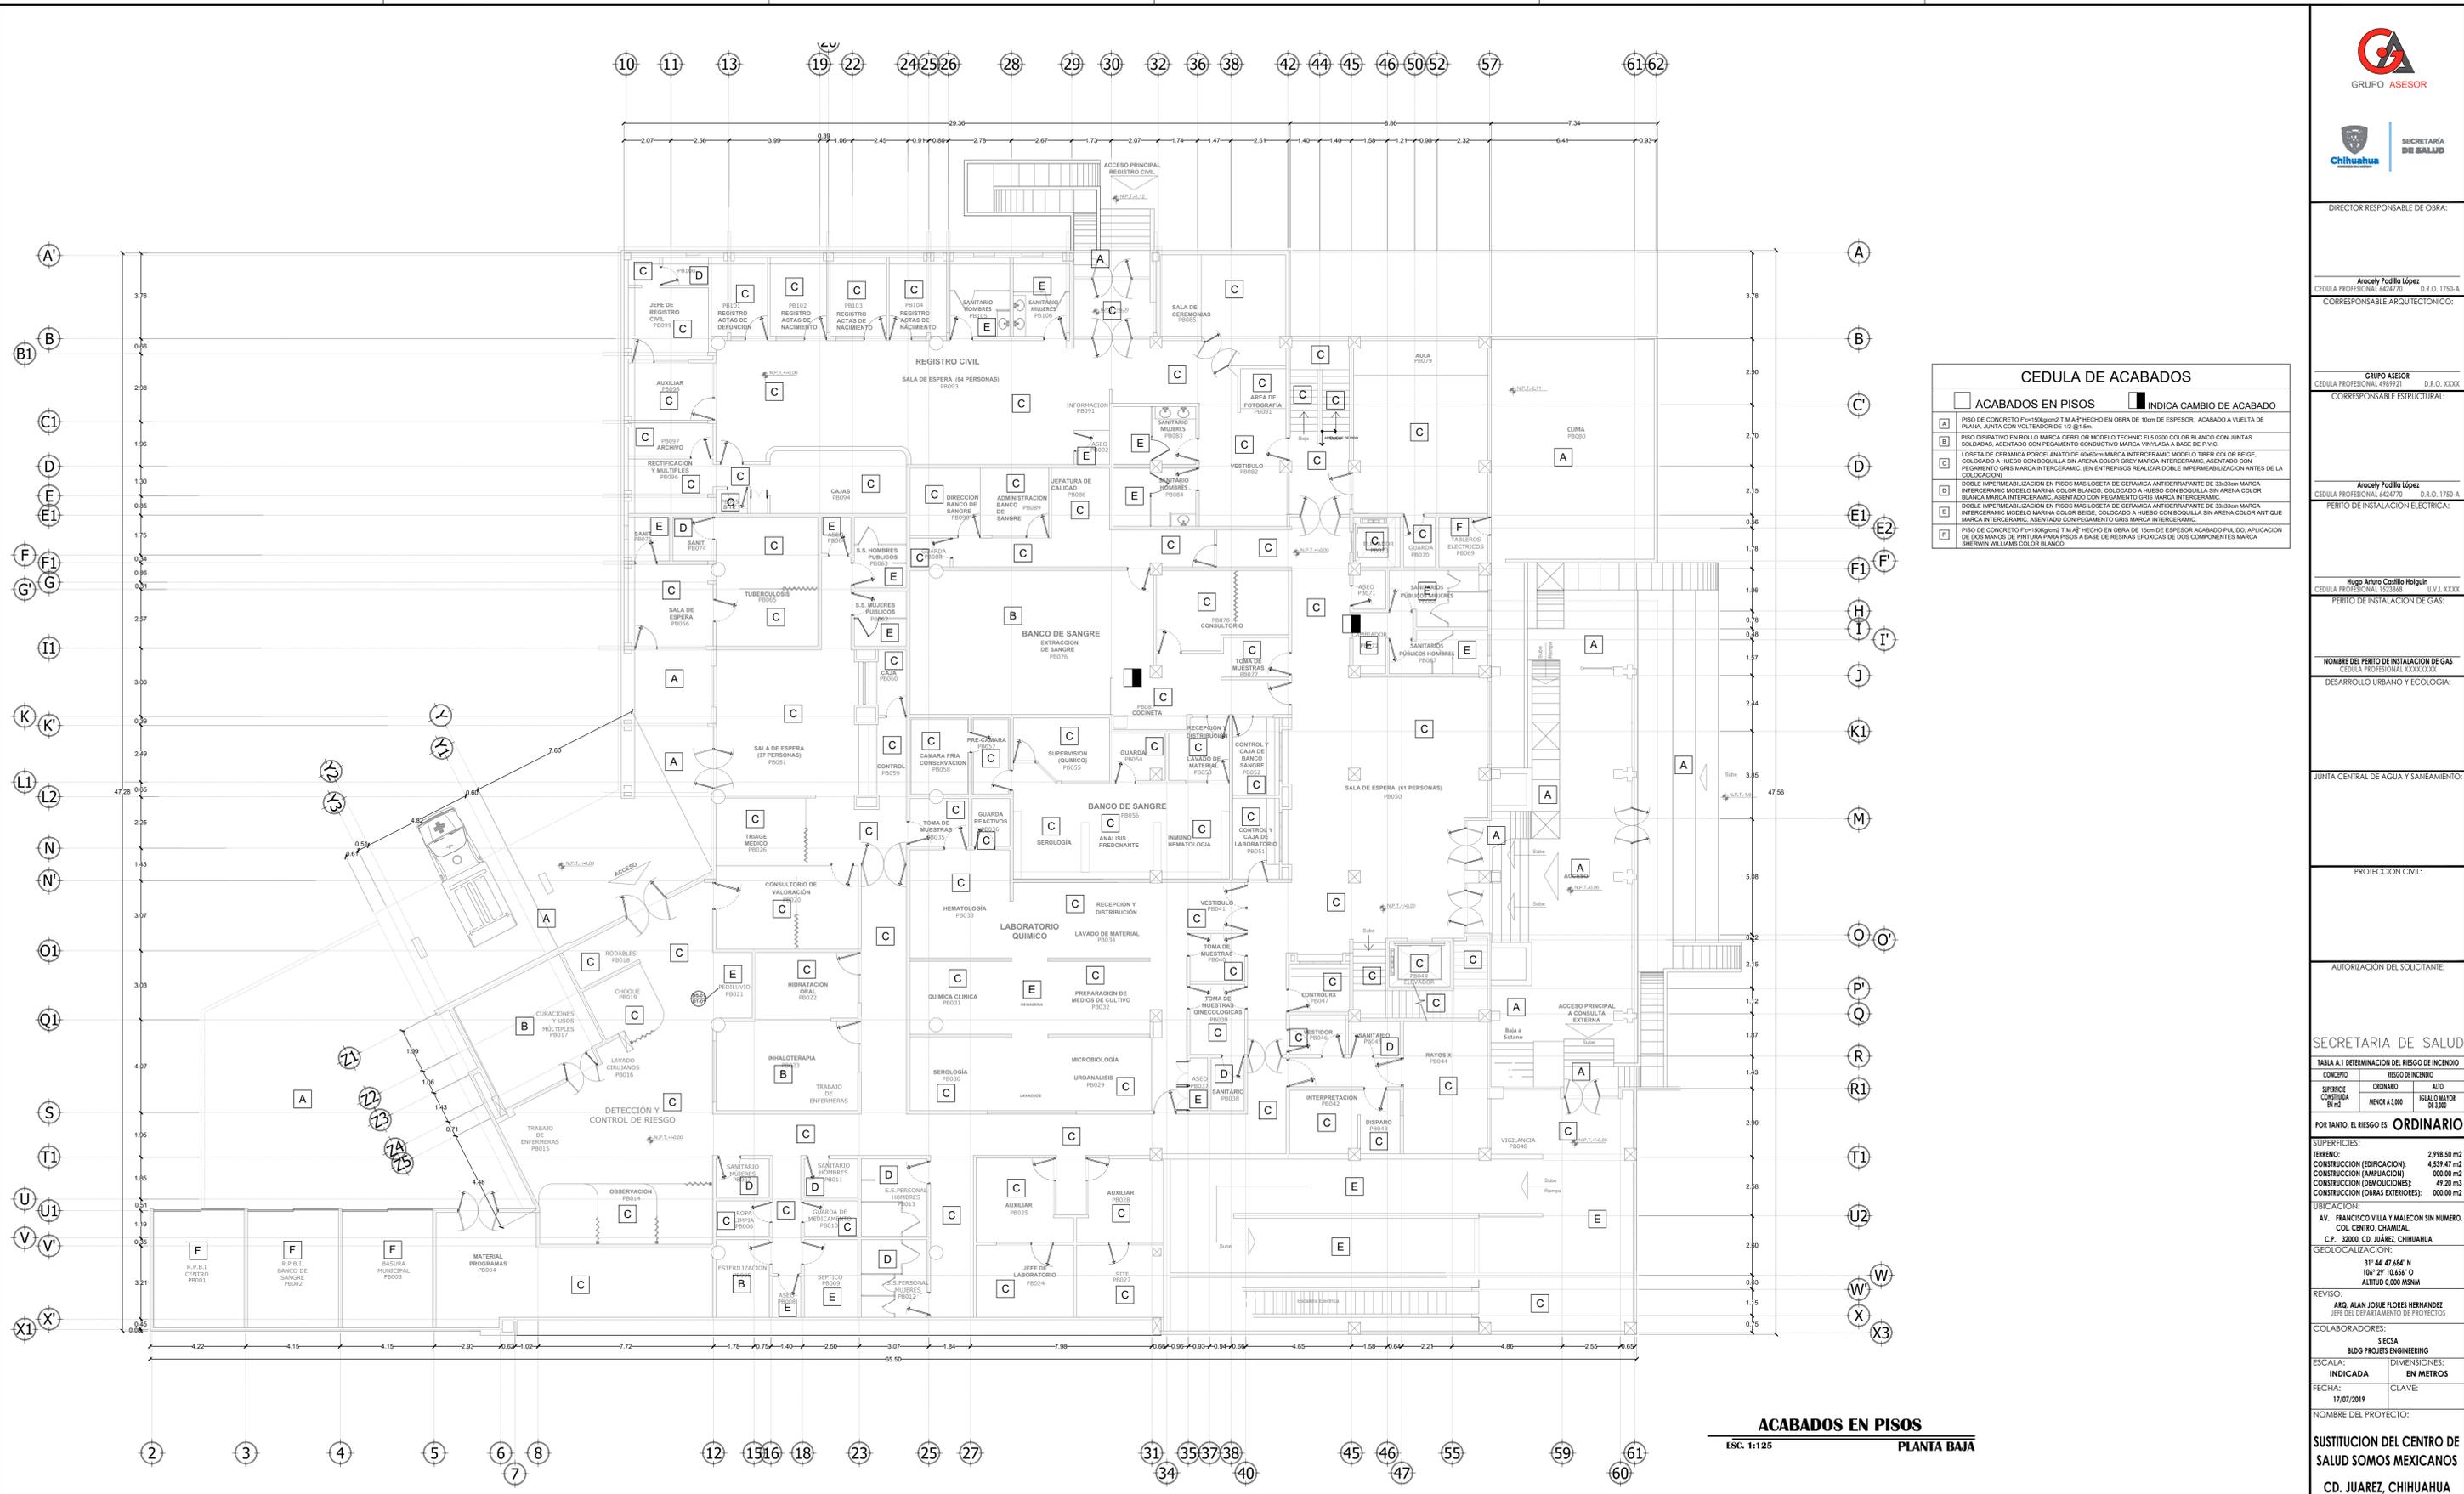

ACABADOS EN PISOS		INDICA CAMBIO DE ACABADO
A	PISO DE CONCRETO F=15kg/cm2 1 M A 5 HECHO EN OBRA DE 10cm DE ESPESOR. ACABADO A VUELTA DE PLANA. JUNTA CON VOLTEADOR DE 1/2 @ 1.5m.	
B	PISO DISPOSITIVO EN ROLLO MARCA GERRON MODELO TECHNIC 615 5000 COLOR BLANCO CON JUNTAS SOLDADAS. ASENTADO CON PEGAMENTO CONDUCTIVO MARCA WYLYASA A BASE DE P.V.C.	
C	LOSETA DE CERAMICA PORCELANATO DE 60x60cm MARCA INTERCERAMIC MODELO TIBER COLOR BEIGE. COLOCADO A HUESO CON BOQUILLA SIN ARENA COLOR GREY MARCA INTERCERAMIC. ASENTADO CON PEGAMENTO DE GRIS MARCA INTERCERAMIC. (EN ENTREPISOS REALIZAR DOBLE IMPERMEABILIZACION ANTES DE LA COLOCACION)	
D	DOBLE IMPERMEABILIZACION EN PISOS MAS LOSETA DE CERAMICA ANTIDERRAPANTE DE 33x33cm MARCA INTERCERAMIC MODELO MARINA COLOR BLANCO. COLOCADO A HUESO CON BOQUILLA SIN ARENA COLOR BLANCA MARCA INTERCERAMIC. ASENTADO CON PEGAMENTO GRIS MARCA INTERCERAMIC.	
E	DOBLE IMPERMEABILIZACION EN PISOS MAS LOSETA DE CERAMICA ANTIDERRAPANTE DE 33x33cm MARCA INTERCERAMIC MODELO MARINA COLOR BEIGE. COLOCADO A HUESO CON BOQUILLA SIN ARENA COLOR ANTIQUE MARCA INTERCERAMIC. ASENTADO CON PEGAMENTO GRIS MARCA INTERCERAMIC.	
F	PISO DE CONCRETO F=15kg/cm2 1 M A 5 HECHO EN OBRA DE 10cm DE ESPESOR ACABADO PLISADO. APLICACION DE DOS MANOS DE PINTURA PARA PISOS A BASE DE RESINAS EPOXICAS DE DOS COMPONENTES MARCA SHERWIN WILLIAMS COLOR BLANCO	

**ACABADOS EN PISOS**  
ESC. 1:125  
**PLANTA BAJA**

**SECRETARÍA DE COMUNICACIONES Y OBRAS PÚBLICAS**  
DIRECCIÓN DE OBRAS PÚBLICAS  
DEPARTAMENTO DE PROYECTOS



SIMBOLOGIA:

	EJE ESTRUCTURAL
	REFERENCIA DE ELEVACION EXTERIOR
	REFERENCIA DE CORTE LONG. O TRANS.
	REFERENCIA DE ELEVACION INTERIOR
	ACCESO PRINCIPAL
	INDICACION DE NIVEL
	INDICACION DE CAMBIO DE NIVEL
	CLAVE DE PUERTA
	CLAVE DE VENTANA
	INDICACION DE PENDIENTE
	MUEBLE SANITARIO
	MAMPARA SANITARIA
	VERSION DE REVISION
	EQUIPOS ESPECIALES

NOTAS GENERALES:

- NO TOMAR MEDIDAS CON ESCALIMETRO, LAS COTAS IRON AL DIBUJO.
- LAS DIMENSIONES ESPECIFICAS EN ESTE PLANO ESTAN DADAS EN METROS A MENOS QUE SE INDIQUE LO CONTRARIO.
- CUICUALQUIER MODIFICACION A ESTE PLANO, DEBERA ESTAR AUTORIZADA POR EL PROYECTO DISEÑADOR Y SUS INGENIEROS ESPECIALISTAS.
- LA INFORMACION CONTENIDA EN ESTE PLANO ES PROPIEDAD PRIVADA DE LA SECRETARIA DE COMUNICACIONES Y OBRAS PUBLICAS DEL ESTADO DE CHIHUAHUA (SCOP).

NOTAS ESPECIFICAS:

- REGLAMENTO DE CONSTRUCCION Y NOMAS TECNICAS DEL MUNICIPIO CORRESPONDIENTE.
- AMERICAN INSTITUTE OF STEEL CONSTRUCTION ASD 9TH EDITION.
- AMERICAN NATIONAL STANDARD INSTITUTE.
- AMERICAN CONCRETE INSTITUTE (ACI 318-05).
- AMERICAN INSTITUTE OF STEEL CONSTRUCTION.
- NORMA OFICIAL MEXICANA PARA INSTALACIONES ELECTRICAS NOM-001-SSE-2002.
- NORMA OFICIAL MEXICANA PARA INSTALACIONES HIDROSANITARIAS C220/2-2002-2007. PVC 6145/1-2011-2002.
- NORMA OFICIAL MEXICANA PARA INSTALACIONES DE GAS NOM-004-SSE-2004.
- REGLAMENTO DE ACCESIBILIDAD PARA PERSONAS CON DISCAPACIDAD DEL ESTADO DE CHIHUAHUA.
- PARA PROTECCION DEL SISMOLOGIA Y RIESGO DE EVALUACION NOM-001-SPS-2008, NOM-002-SPS-2010, NOM-026-SPS-2008 Y NOM-029-SPS-2011.
- PARA LAS INSTALACIONES DE AIRE ACONDICIONADO: SHAWN Y ASHRAE 90.1-2010.

SECRETARÍA DE COMUNICACIONES Y OBRAS PÚBLICAS  
DIRECCIÓN DE OBRAS PÚBLICAS  
DEPARTAMENTO DE PROYECTOS



