


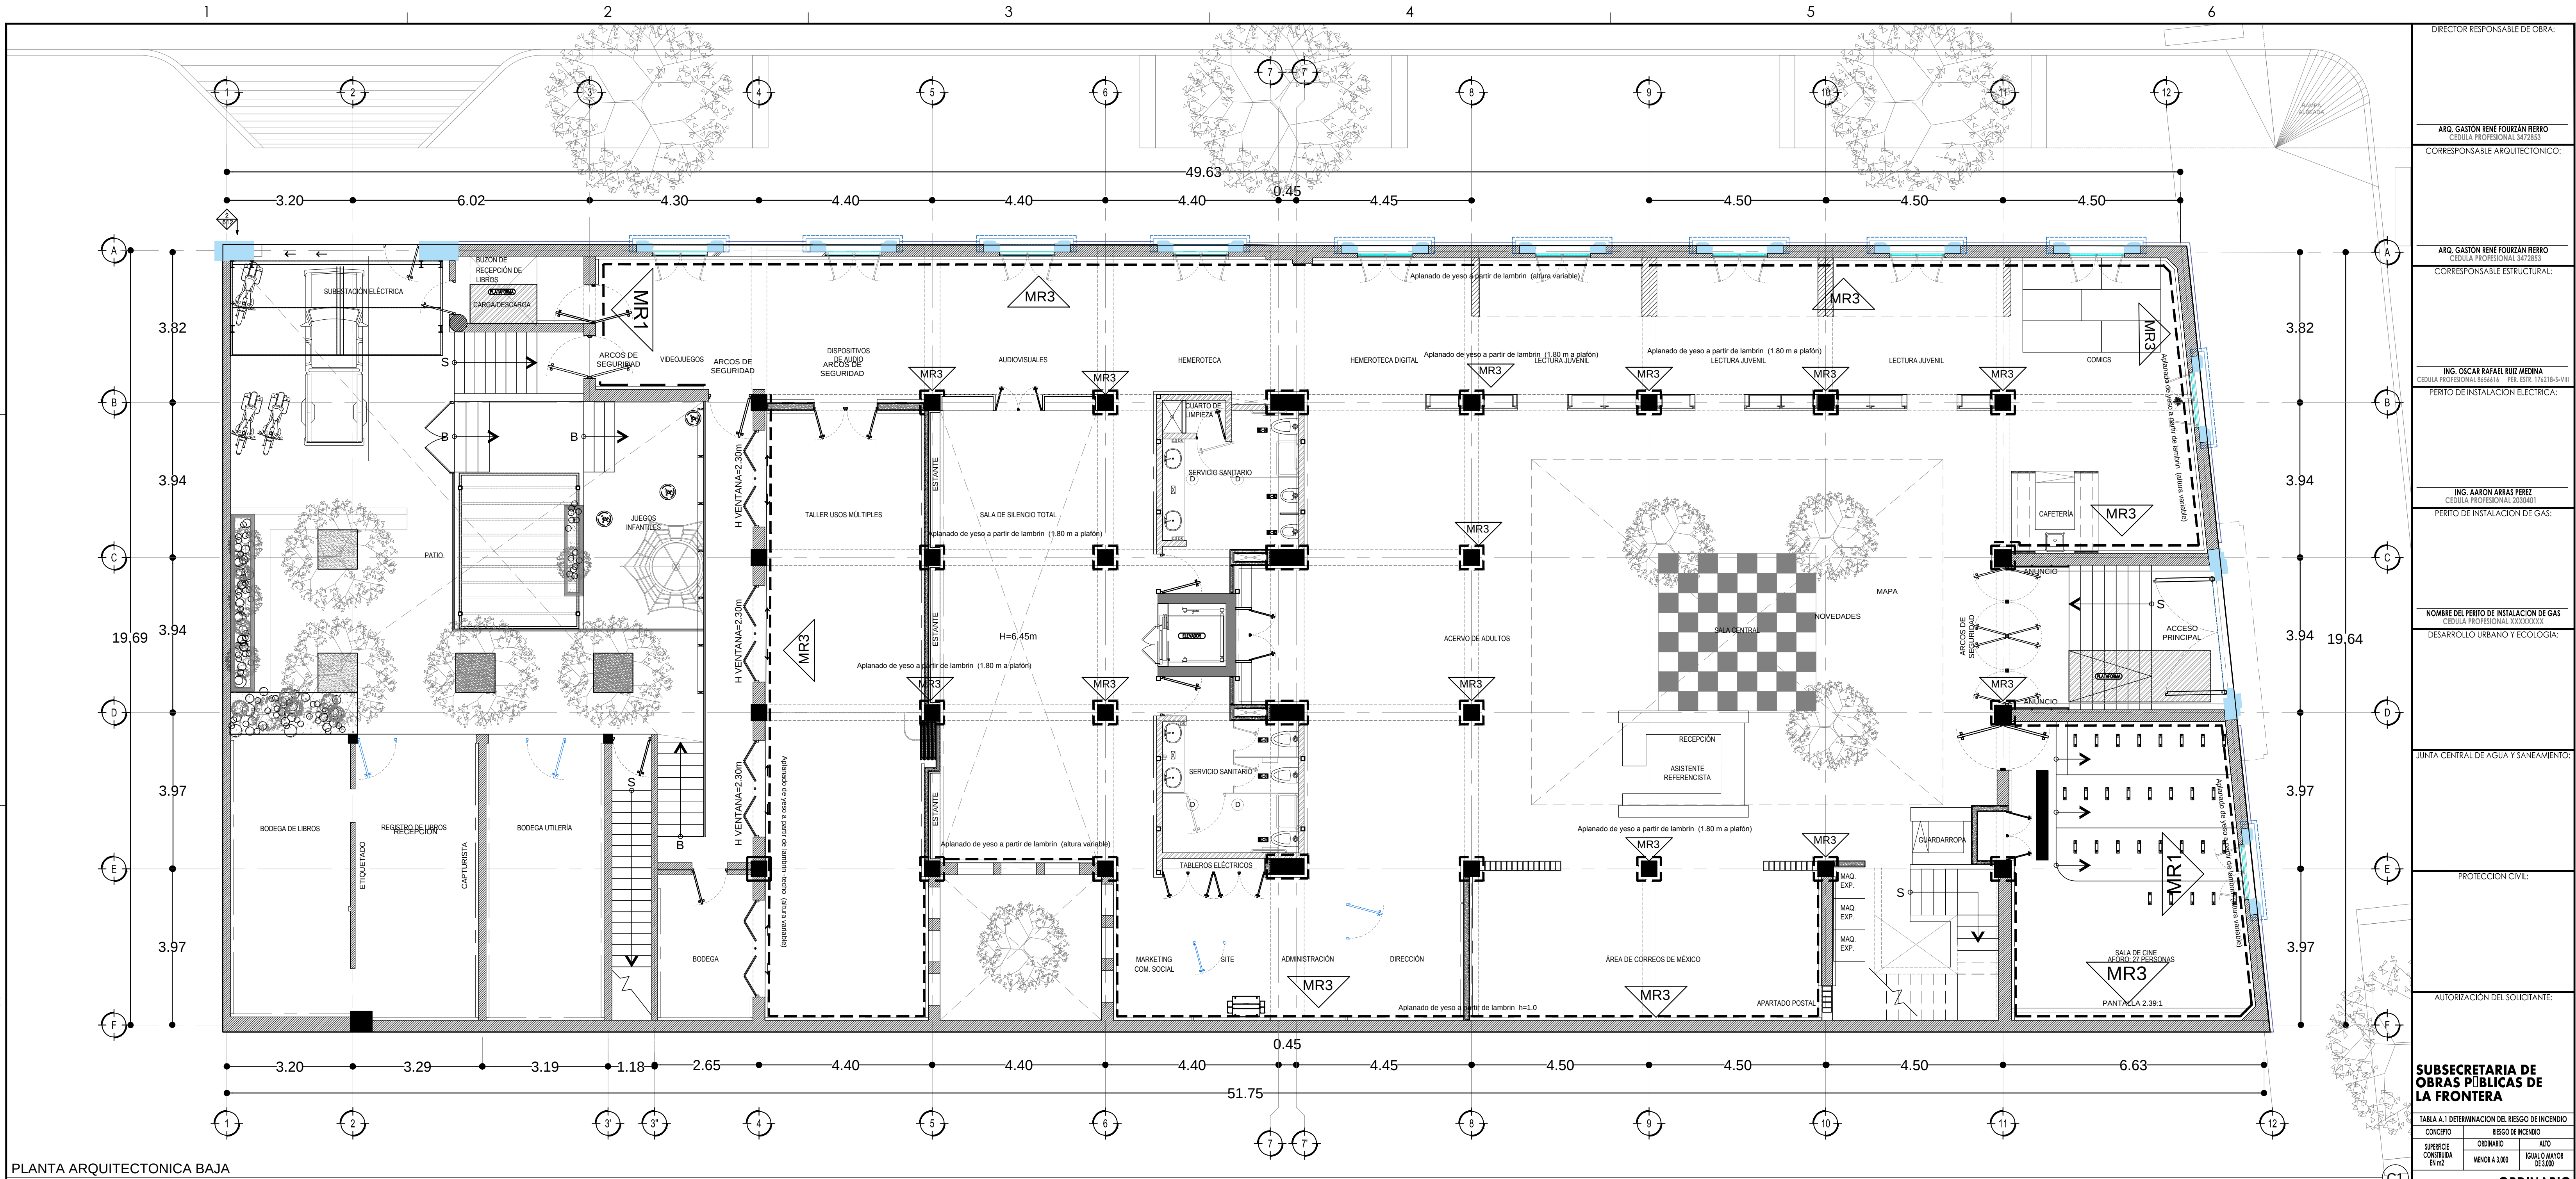

PLANTA ARQUITECTONICA BAJA

ESCALA: 1/75

SIMBOLOGÍA RESTAURACION EN MURO

- MR1** Lambrín de azulejo marca Lamosa . (acabado original). Acciones de conservación y restauración: Liberación de piezas quebradas o sueltas, reinstalación de piezas faltantes.
- MR2** Lambrín de mármol travertino. (acabado original). Acciones de conservación y restauración: liberación de piezas quebradas o sueltas. Reinstalación de piezas faltantes. Limpieza de superficie y

DIRECTOR RESPONSABLE DE OBRA:

ARQ. GASTÓN RENE FOURZAN HERRO
CEDULA PROFESIONAL 3472853

CORRESPONSABLE ARQUITECTONICO:

ARQ. GASTÓN RENE FOURZAN HERRO
CEDULA PROFESIONAL 3472853

CORRESPONSABLE ESTRUCTURAL:

ING. OSCAR RAFAEL RUIZ MEDINA
CEDULA PROFESIONAL 3334343

PERITO DE INSTALACION ELECTRICA:

ING. AARON ABRAS PEREZ
CEDULA PROFESIONAL 2033401

PERITO DE INSTALACION DE GAS:

NOMBRE DEL PERITO DE INSTALACION DE GAS
CEDULA PROFESIONAL XXXXXXX

DESARROLLO URBANO Y ECOLOGIA:

JUNTA CENTRAL DE AGUA Y SANEAMIENTO:

PROTECCION CIVIL:

AUTORIZACION DEL SOLICITANTE:

SUBSECRETARIA DE OBRAS PÚBLICAS DE LA FRONTERA

CONCEPTO	RIESGO DE INCENDIO	
	ORDINARIO	ALTO
SUPERFICIE CONSTRUIDA EN m2	MEJOR A 1.000	IGUAL O MAYOR DE 1.000

FOR TANTO, EL RIESGO ES: **ORDINARIO**

PLANTA:

ELEVACION:

PLANTA:

TERRENO: 1.653,04 m²

CONSTRUCCION (EDIFICACION): 1.118,90 m²

CONSTRUCCION (AMPLIACION): 000,00 m²

CONSTRUCCION (DEMOLICIONES): 000,00 m²

CONSTRUCCION (OBRAS EXTERIORES): 185,23m²

UBICACION:

AV. LERDO SUR 205, CENTRO, 32001 CIUDAD JUÁREZ, CHIH.

GEOLOCALIZACION:

31° 44' 17,08" N

104° 28' 52,94" O

ALTITUD 1.120 MSNM

REVISO:

MTRO. ARTURO MARRUFO MELENDEZ

JEFES DEL DEPARTAMENTO DE PROYECTOS

COLABORADORES:

ARQ. AIDA LUIS MARTINEZ SEGURA

ARQ. MARLEN NIVARENE ABRAS

ARQ. MIRIAM A. CASAS ALANZA

ARQ. JONATHAN MARGUET DIAZ

ARQ. ALEXANDER PARRA CANATE

ESCALA:

INDICADA

EN METROS

FECHA:

29-ABRIL-2020

CLAVE:

NOMBRE DEL PROYECTO:

PROYECTO EJECUTIVO PARA ADECUACION DEL EDIFICIO DE CORREOS A USO DE BIBLIOTECA PÚBLICA EN CD. JUÁREZ, CHIH.

NOMBRE DEL PLANO:

PLANTA ARQUITECTONICA BAJA

RESTAURACION EN MUROS

NO DEL PLANO:

A10.03-1A


ARQUITECTONICOS



SECRETARÍA DE COMUNICACIONES Y OBRAS PÚBLICAS

DIRECCIÓN DE OBRAS PÚBLICAS

DEPARTAMENTO DE PROYECTOS

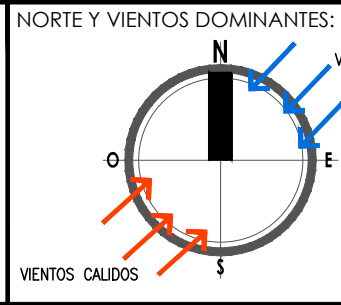

- SIMBOLOGÍA:**
- EJE ESTRUCTURAL
 - REFERENCIA DE ELEVACION EXTERIOR
 - REFERENCIA DE ELEVACION INTERIOR
 - ACCESO PRINCIPAL

- INDICACION DE NIVEL
- INDICACION DE CAMBIO DE NIVEL
- CLAVE DE PISOS
- INDICACION DE PENDIENTE
- MUEBLE SANITARIO
- MAMPARA SANITARIA

- ACABADOS EN MUROS
- NOTA DE ACLARACION
- CLAVE DE VENTANA
- INDICACION DE ARRANQUE
- VERSION DE REVISION
- EQUIPOS ESPECIALES

- NOTAS ESTRUCTURALES:**
- PARA ELEMENTOS ESTRUCTURALES, UTILIZAR AL MENOS CONCRETO: f'c=250 kg/cm². SALVO QUE SE INDIQUE LO CONTRARIO. CAPITULO 19 REGLEMENTO ACI, TABLAS 19.2.1, 19.3.1 Y APENDICE B.
 - ACERO REFUERZO f'y=4200 kg/cm²
 - NO SE DEBERA TRASLAPAR EL ACERO DE REFUERZO MAS DEL 33% EN UNA MISMA SECCION.

TABLA DE VARILLAS			
VARILLAS	#	L1 (Cm)	L1 (m)
3	3/8"	50,0	0,50
4	1/2"	65,0	0,65
5	5/8"	80,0	0,80
6	3/4"	95,0	0,95
8	1"	125,0	1,25

- NOTAS GENERALES:**
- LA CONSTRUCCION DE ESTE PROYECTO SE HARA BAJO LOS REGLAMENTOS DE CONSTRUCCION DE OBRA PUBLICA DEL ESTADO DE CHIHUAHUA PUE 2006/05/23/No. 41 DECRETADO 07/1/00 LOO, BASADO EN EL REGLAMENTO DE LA LEY DE OBRAS PUBLICAS FEDERALES 2006/07-2010, TAMBIEN SE DEBERAN APLICAR LOS SIGUIENTES REGLAMENTOS Y NORMAS SEGUN SEA EL CASO.
 - CUALQUIER MODIFICACION A ESTE PLANO, DEBERA ESTAR AUTORIZADA POR EL ARQUITECTO DISEÑADOR Y SUS INGENIEROS ESPECIALISTAS.
 - LA INFORMACION CONTENIDA EN ESTE PLANO ES PROPIEDAD PRIVADA DE LA SECRETARIA DE COMUNICACIONES Y OBRAS PUBLICAS DEL ESTADO DE CHIHUAHUA (SCOP).

- NOTAS ESPECIFICAS:**
- LA CONSTRUCCION DE ESTE PROYECTO SE HARA BAJO LOS REGLAMENTOS DE CONSTRUCCION DE OBRA PUBLICA DEL ESTADO DE CHIHUAHUA PUE 2006/05/23/No. 41 DECRETADO 07/1/00 LOO, BASADO EN EL REGLAMENTO DE LA LEY DE OBRAS PUBLICAS FEDERALES 2006/07-2010, TAMBIEN SE DEBERAN APLICAR LOS SIGUIENTES REGLAMENTOS Y NORMAS SEGUN SEA EL CASO.
 - LA INFORMACION CONTENIDA EN ESTE PLANO ES PROPIEDAD PRIVADA DE LA SECRETARIA DE COMUNICACIONES Y OBRAS PUBLICAS DEL ESTADO DE CHIHUAHUA (SCOP).

- MARCO LEGAL Y NORMATIVO:**
- REGLAMENTO DE CONSTRUCCION Y NORMAS TECNICAS DEL MUNICIPIO CORRESPONDIENTE.
 - AMERICAN INSTITUTE OF STEEL CONSTRUCTION ASD 9TH EDITION.
 - AMERICAN NATIONAL STANDARD INSTITUTE.
 - AMERICAN CONCRETE INSTITUTE (ACI 318-05).
 - AMERICAN INSTITUTE OF STEEL CONSTRUCTION.
 - NORMA OFICIAL MEXICANA PARA INSTALACIONES ELECTRICAS NOM-001-SEDE-2012.
 - NORMA OFICIAL MEXICANA PARA INSTALACIONES HIDROSANITARIAS E226/2-ONCP-2007, PUE E146/1-SONI-2002.
 - NORMA OFICIAL MEXICANA PARA INSTALACIONES DE GAS NOM-004-SEDE-2004.
 - REGLAMENTO DE ACCESIBILIDAD PARA PERSONAS CON DISCAPACIDAD DEL ESTADO DE CHIHUAHUA.
 - PARA PROTECCION CIVIL, SERVICIOS Y RUTAS DE EVacuACION NOM-001-SPPS-2004, NOM-002-SPPS-2010, NOM-006-SPPS-2010 Y NOM-009-SPPS-2011.
 - PARA LAS INSTALACIONES DE AIRE ACONDICIONADO: SMACNA Y ASHRAE 90.1-2016.