




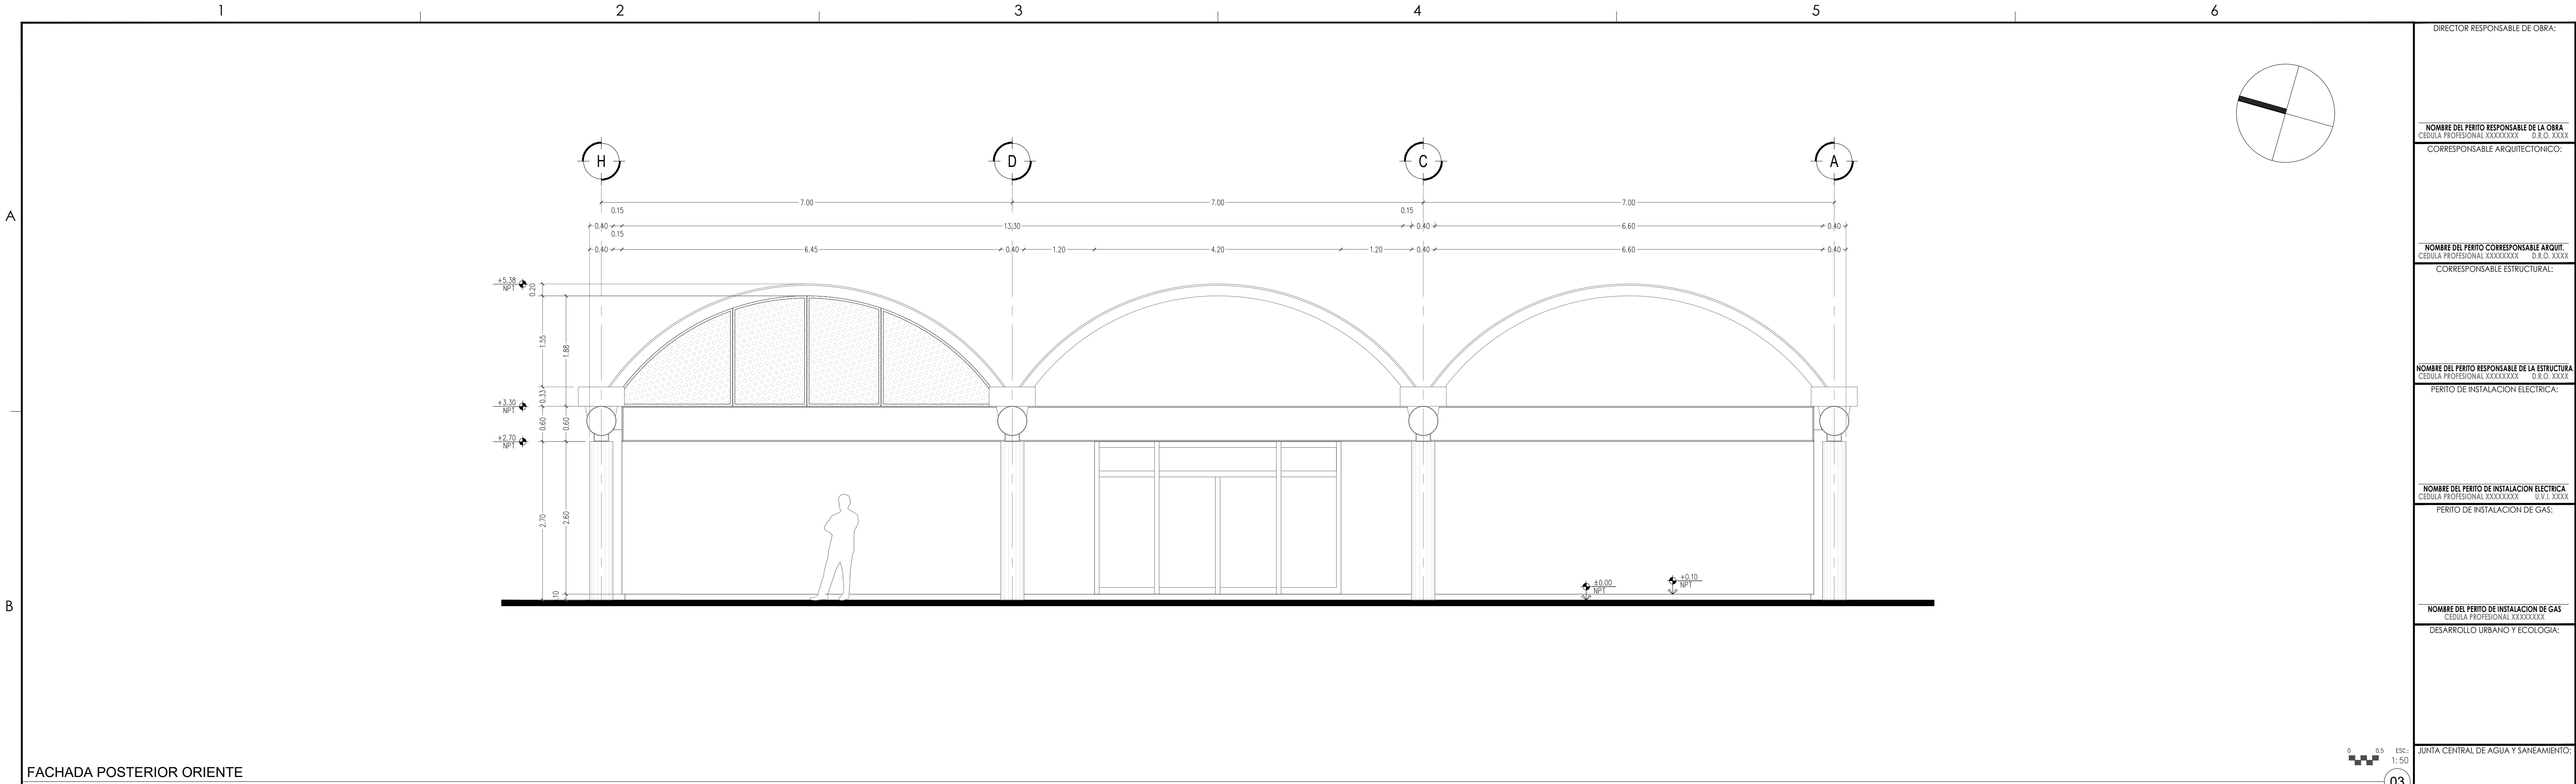

FACHADA POSTERIOR ORIENTE
ESCALA: 1:50

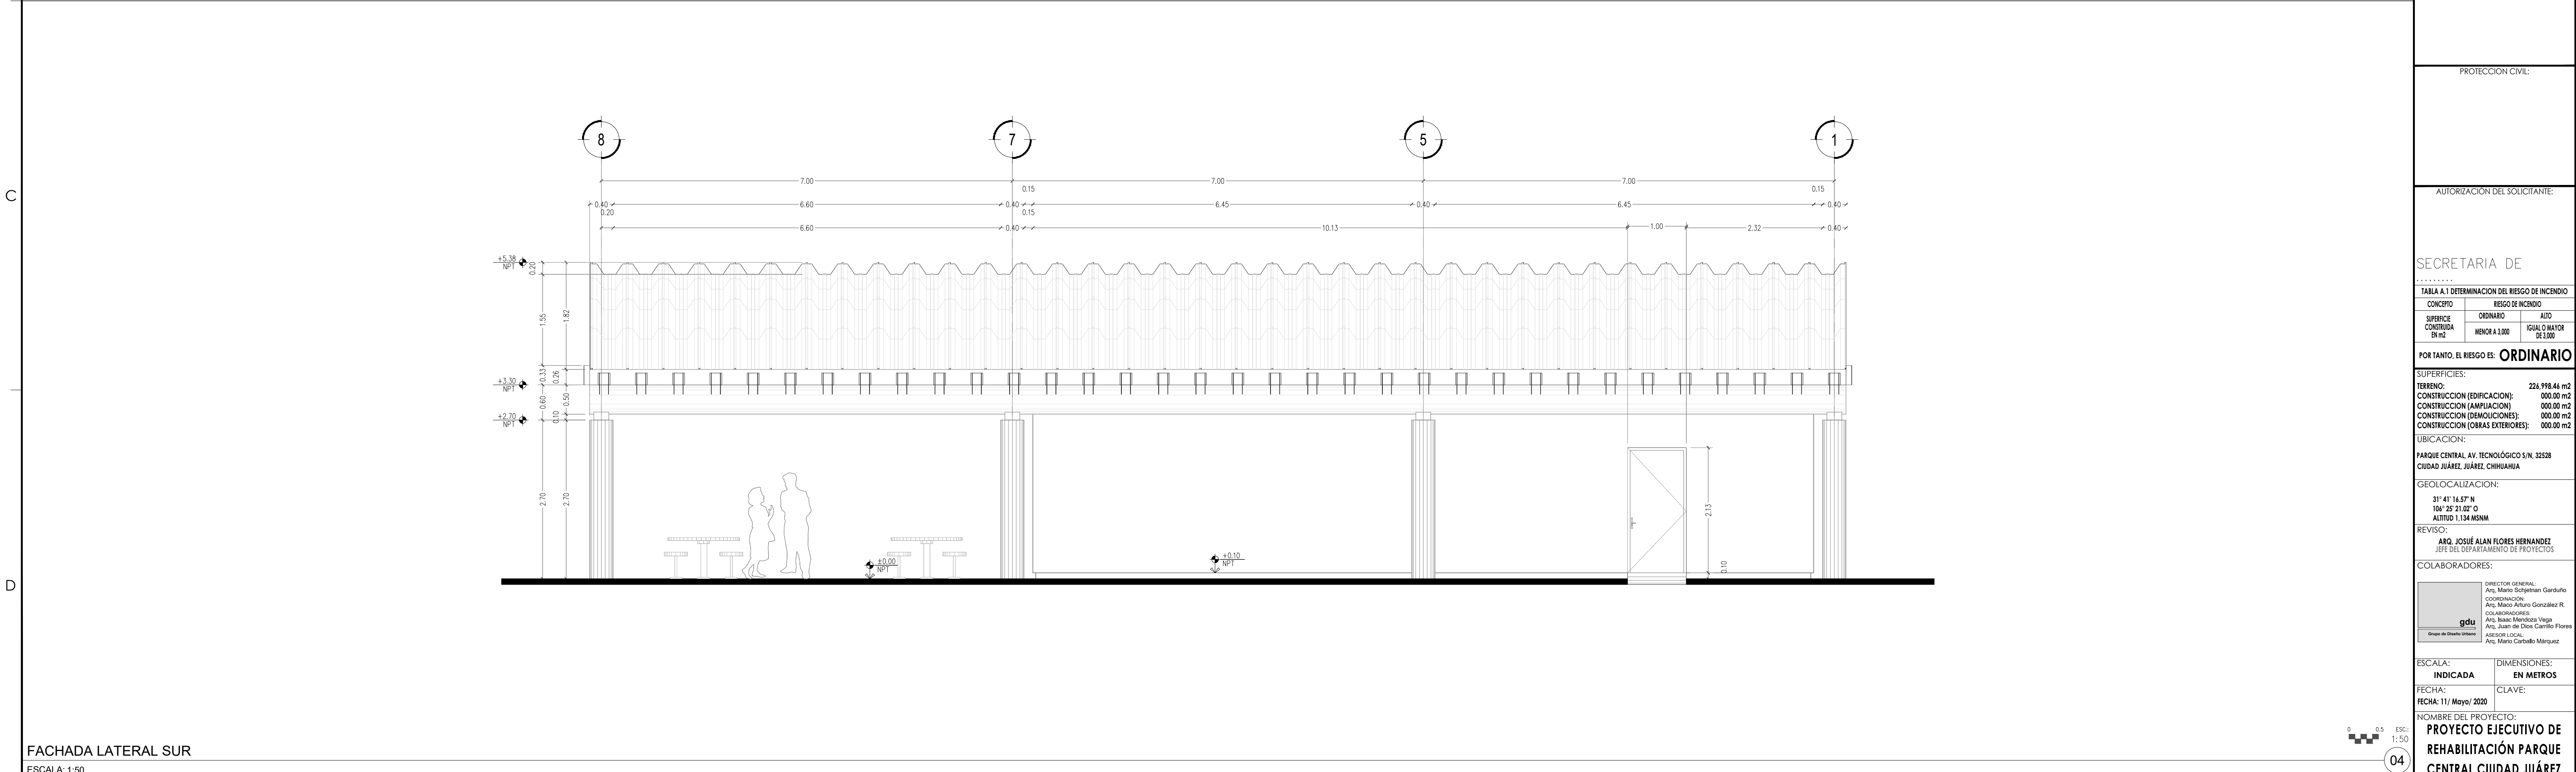


FACHADA LATERAL SUR
ESCALA: 1:50

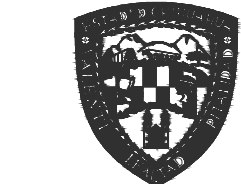

SECRETARÍA DE COMUNICACIONES Y OBRAS PÚBLICAS
DIRECCIÓN DE OBRAS PÚBLICAS
DEPARTAMENTO DE PROYECTOS

NORTE Y VIENTOS DOMINANTES:

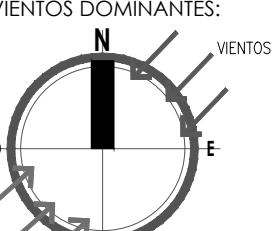

VIENTOS CALIDOS
VIENTOS FRIOS

SIMBOLOGIA:

- EJE ESTRUCTURAL
- REFERENCIA DE ELEVACION EXTERIOR
- REFERENCIA DE CORTE LONG. O TRANS.
- REFERENCIA DE ELEVACION INTERIOR
- ACCESO PRINCIPAL

INDICACION DE NIVEL

INDICACION DE CAMBIO DE NIVEL

CLAVE DE PLAFONES

CLAVE DE PISOS

INDICACION DE PENDIENTE

MUEBLE SANITARIO

MAMPARA SANITARIA

ACABADOS EN MUROS

NOTA DE ACLARACION

CLAVE DE PUERTA

CLAVE DE VENTANA

VERSION DE REVISION

EQUIPOS ESPECIALES

NOTAS ESTRUCTURALES:

- PARA ELEMENTOS ESTRUCTURALES, UTILIZAR AL MENOS CONCRETO $f_c=250 \text{ kg/cm}^2$, SALVO QUE SE INDIQUE LO CONTRARIO. CAPITULO 19 REGLAMENTO ADO. TABLAS 19.2.1, 19.3.1 Y 19.3.2.
- ACERO REFUERZO $f_y=4200 \text{ kg/cm}^2$.
- NO SE DEBEA TRASLAPAR EL ACERO DE REFUERZO MAS DEL 33% EN UNA MISMA SECCION.

VARILLAS	ϕ	LT. (Cm)
3	3/8"	50.0
4	1/2"	65.0
5	5/8"	80.0
6	3/4"	95.0
8	1"	155.0

LT = LONGITUD DE TRASLAPE

NOTAS GENERALES:

- NO TOMAR MEDIDAS CON ESCALIMETRO, LAS COTAS SEEN AL DIBUJO.
- LAS DIMENSIONES ESPECIFICADAS EN ESTE PLANO ESTAN DADAS EN METROS A MENOS QUE SE INDIQUE LO CONTRARIO.
- CUALQUIER MODIFICACION A ESTE PLANO, DEBERA ESTAR AUTORIZADA POR EL ARQUITECTO DISEÑADOR Y SUS INGENIEROS ESPECIALISTAS.
- LA INFORMACION CONTENIDA EN ESTE PLANO ES PROPIEDAD PRIVADA DE LA SECRETARIA DE COMUNICACIONES Y OBRAS PUBLICAS DEL ESTADO DE CHIHUAHUA (SCOP).

NOTAS ESPECIFICAS:

MARCO LEGAL Y NORMATIVO:

4.- LA CONSTRUCCION DE ESTE PROYECTO SE HABA BAJO LOS REGLAMENTOS DE CONSTRUCCION DE OBRA PUBLICA DEL ESTADO DE CHIHUAHUA POR 2000 (S.N.M.) Y EL DECRETO 877 / 00 (S.O.) BASADO EN EL REGLAMENTO DE LA LEY DE OBRAS PUBLICAS FEDERALES (2007-2010), TAMBEN, SE DEBERAN APLICAR LOS SIGUIENTES REGLAMENTOS Y NORMAS SEGUN SEA EL CASO:

- REGLAMENTO DE CONSTRUCCION Y NORMAS TECNICAS DEL MUNICIPIO DE CHIHUAHUA.
6.- NORMA OFICIAL MEXICANA PARA INSTALACIONES ELECTRICAS NOM-001-SEDE-2012.

7.- NORMA OFICIAL MEXICANA PARA INSTALACIONES HIDROSANITARIAS E2002-CHOP-2007, PNC E14571-201-2001.

8.- NORMA OFICIAL MEXICANA PARA INSTALACIONES DE GAS NOM-001-SEDE-2004.

9.- REGLAMENTO DE ACCESIBILIDAD PARA PERSONAS CON DISCAPACIDAD DEL ESTADO DE CHIHUAHUA.

10.- PARA PROTECCION CIVIL, SEÑALERICA Y RUTAS DE EVACUACION: NOM-001-SPE-2008, NOM-002-SPE-2010, NOM-008-SPE-2008 Y NOM-009-SPE-2011.

11.- PARA LAS INSTRUCCIONES DE AIRE ACONDICIONADO: SHAWA Y ASHRAE 90.1-2010.

ESCALA: INDICADA EN METROS

FECHA: 11/ Mayo/ 2020

CLAVE:

NOMBRE DEL PROYECTO: PROYECTO EJECUTIVO DE REHABILITACION PARQUE CENTRAL CIUDAD JUÁREZ

NOMBRE DEL PLANO: FACHADA POSTERIOR (ORIENTE) Y FACHADA LATERAL (SUR)

No del PLANO: A2.02

ELEVACIONES