


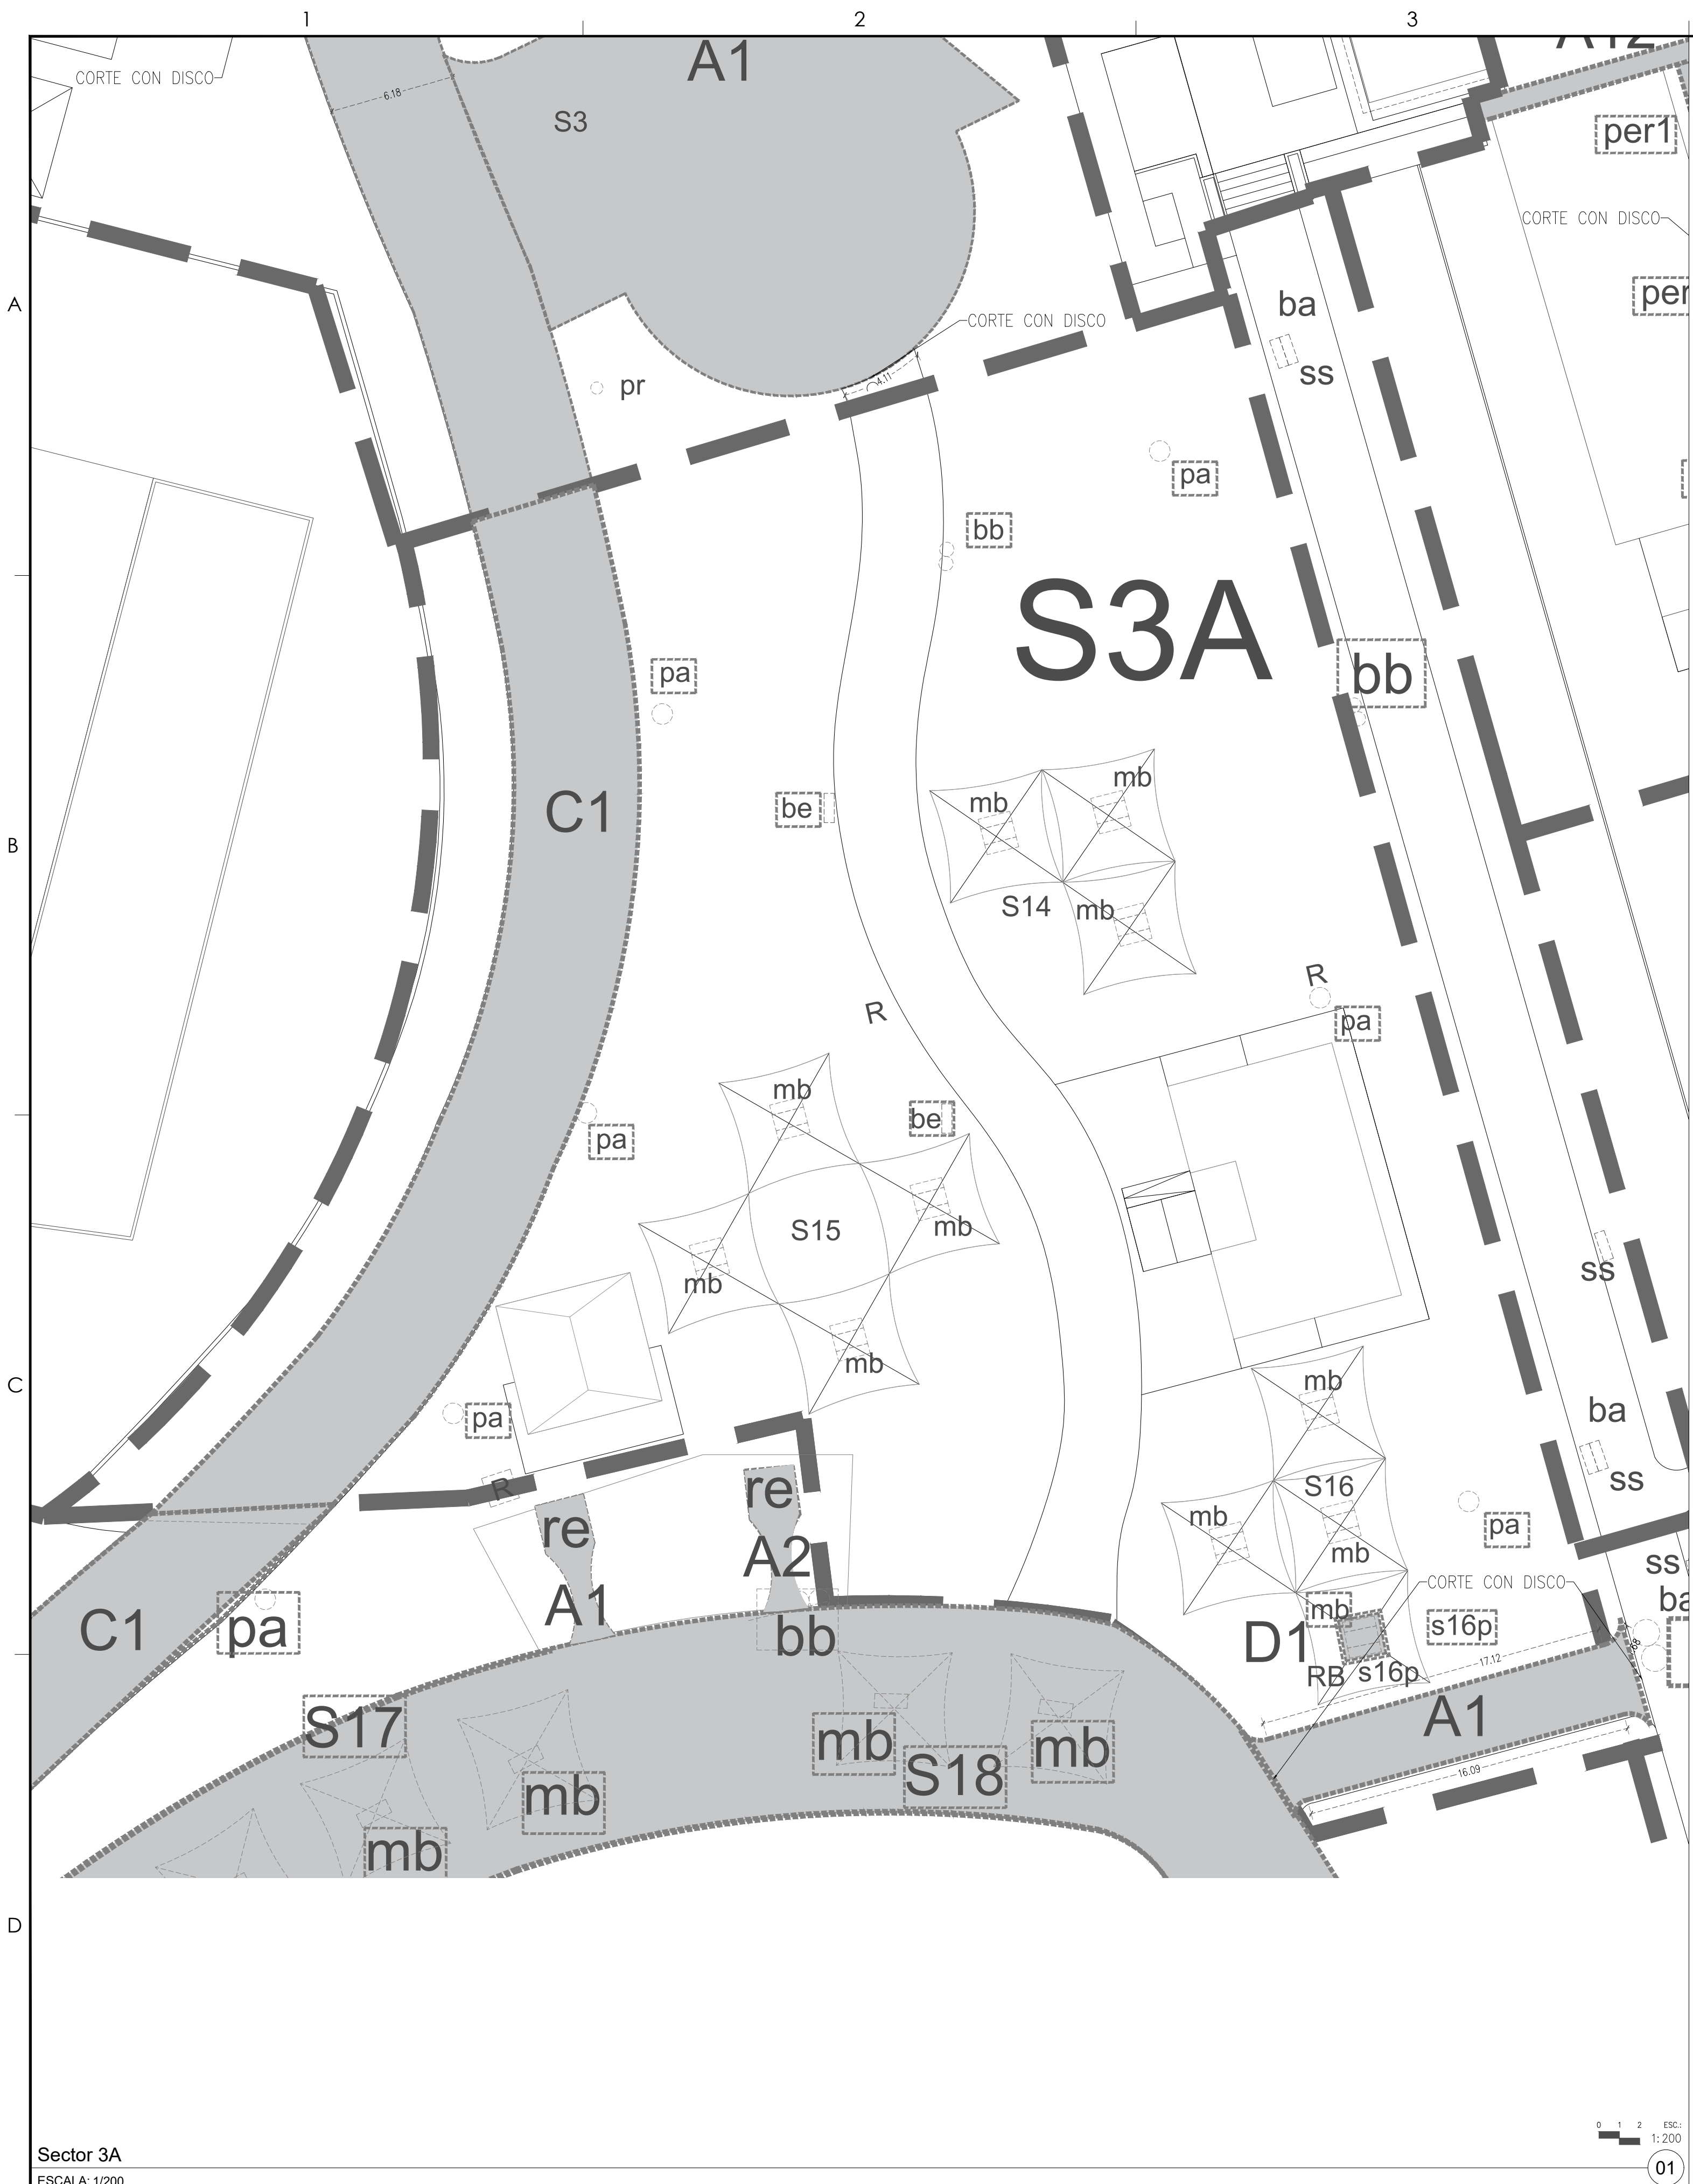

C1.-CIRCUITO



A1.-ANDADOR A DEMOLER



s16p.-SOMBRA 16



C1.-CIRCUITO



be.-BEBEDEROS



pa.-POSTE ALUMBRADO



bb.-BOTE BASURA DOBLE



D1.-SOMBRA s16p

SECTOR 3A			
ÁREA A DEMOLER O ELEMENTO A RETIRAR			
ID.	DESCRIPCIÓN O ELEMENTO	CANTIDAD	UNIDAD
pa	POSTE DE ALUMBRADO, INCLUYE BASE DE CONCRETO	6	pza
bb	BOTE DE BASURA DOBLE	1	pza
mb	MESABANCA METÁLICA	10	pza
mb	MESABANCA METÁLICA	1	pza
be	BEBEDERO	2	pza
R	REGISTRO	2	pza
s14	SOMBRA METÁLICA 14	3	pza
s15	SOMBRA METÁLICA 15	4	pza
s16	SOMBRA METÁLICA 16	3	pza
s16p	SOMBRA METÁLICA 16p	1	pza
SUPERFICIES			
A	PISO DE CONCRETO DE 10 CMS. DE ESPESOR.	64.27	m2
C	TROTAPISTA EXISTENTE.	338.92	m2
D	RETIRO DE ADOQUÍN EXISTENTE.	4.00	m2
cd	CORTE CON DISCO	10.36	ml
RB	BORDILLO	8.60	ml
	DESPALME	2578.38	m2

Sector 3A
ESCALA: 1/200

SECRETARÍA DE COMUNICACIONES Y OBRAS PÚBLICAS

DIRECCIÓN DE OBRAS PÚBLICAS

DEPARTAMENTO DE PROYECTOS

NORTE Y VIENTOS DOMINANTES:

SIMBOLOGÍA:

- EJE ESTRUCTURAL
- REFERENCIA DE ELEVACION EXTERIOR
- REFERENCIA DE CORTE LONG. O TRANS.
- REFERENCIA DE ELEVACION INTERIOR
- ACCESO PRINCIPAL

INDICACION DE NIVEL

INDICACION DE CAMBIO DE NIVEL

CLAVE DE PLAFONES

CLAVE DE PISOS

INDICACION DE PENDIENTE

MUEBLE SANITARIO

MAMPARA SANITARIA

ACABADOS EN MUROS

NOTA DE ACABACION

CLAVE DE PUERTA

CLAVE DE VENTANA

INDICACION DE ARRANQUE

VERSION DE REVISION

EQUIPOS ESPECIALES

NOTAS GENERALES:

1. NO TOMAR MEDIDAS CON ESCALIMETRO, LAS COTAS RIEN AL OREJO.

2. LAS DIMENSIONES ESPECIFICADAS EN ESTE PLANO ESTAN DADAS EN METROS A MENOS QUE SE INDIQUE LO CONTRARIO.

3. CUALQUIER MODIFICACION A ESTE PLANO, DEBERA ESTAR AUTORIZADA POR EL ARQUITECTO DISEÑADOR Y SUS INGENIEROS ESPECIALISTAS.

4. LA INFORMACION CONTENIDA EN ESTE PLANO ES PROPIEDAD PRIVADA DE LA SECRETARIA DE COMUNICACIONES Y OBRAS PUBLICAS DEL ESTADO DE CHIHUAHUA (SCOP).

NOTAS ESPECIFICAS:

MARCO LEGAL Y NORMATIVO:

4.- LA CONSTRUCCION DE ESTE PROYECTO SE HABA BAJO LOS REGLAMENTOS DE CONSTRUCCION DE OBRA PUBLICA DEL ESTADO DE CHIHUAHUA POR 2000.02.17/NA. 41 DECRETO 877 / 00 L.P.O. BASADO EN EL REGLAMENTO DE LA LEY DE OBRAS PUBLICAS FEDERALES 2007-02-2010, TAMBEN SE DEBERAN APLICAR LOS SIGUIENTES REGLAMENTOS Y NORMAS SEGUN SEA EL CASO:

1.- REGLAMENTO DE CONSTRUCCION Y NORMAS TECNICAS DEL MUNICIPIO CORRESPONDIENTE

2.- AMERICAN NATIONAL STANDARDS INSTITUTE.

3.- AMERICAN INSTITUTE OF STEEL CONSTRUCTION ASD 9TH EDITION.

4.- AMERICAN INSTITUTE OF STEEL CONSTRUCTION ASD 9TH EDITION.

5.- AMERICAN INSTITUTE OF STEEL CONSTRUCTION ASD 9TH EDITION.

6.- NORMA OFICIAL MEXICANA PARA INSTALACIONES ELECTRICAS NOM-001-SEDE-2012.

7.- NORMA OFICIAL MEXICANA PARA INSTALACIONES HIDROSANITARIAS EDOF/2-CHOP-2007, PNC E14571-201-2000.

8.- NORMA OFICIAL MEXICANA PARA INSTALACIONES DE GAS NOM-001-SEDC-2004.

9.- REGLAMENTO DE ACCESIBILIDAD PARA PERSONAS CON DISCAPACIDAD DEL ESTADO DE CHIHUAHUA.

10.- PARA PROTECCION CIVIL, SEÑALERICA Y RUTAS DE EVACUACION: NOM-001-SPPS-2008, NOM-002-SPPS-2010, NOM-008-SPPS-2008 Y NOM-009-SPPS-2011.

11.- PARA LAS INSTALACIONES DE AIRE ACONDICIONADO: SHAWA Y ASHRAE 90.1-2010.

DIRECTOR RESPONSABLE DE OBRA:

NOMBRE DEL PERITO RESPONSABLE DE LA OBRA
CEDULA PROFESIONAL XXXXXXXX D.E.O. XXXX

CORRESPONSABLE ARQUITECTONICO:

NOMBRE DEL PERITO CORRESPONSABLE ARQUITECTONICO
CEDULA PROFESIONAL XXXXXXXX D.E.O. XXXX

CORRESPONSABLE ESTRUCTURAL:

NOMBRE DEL PERITO RESPONSABLE DE LA ESTRUCTURA
CEDULA PROFESIONAL XXXXXXXX D.E.O. XXXX

PERITO DE INSTALACION ELECTRICA:

NOMBRE DEL PERITO DE INSTALACION ELECTRICA
CEDULA PROFESIONAL XXXXXXXX D.E.O. XXXX

PERITO DE INSTALACION DE GAS:

NOMBRE DEL PERITO DE INSTALACION DE GAS
CEDULA PROFESIONAL XXXXXXXX D.E.O. XXXX

DESARROLLO URBANO Y ECOLOGIA:

JUNTA CENTRAL DE AGUA Y SANEAMIENTO:

PROTECCION CIVIL:

AUTORIZACION DEL SOLICITANTE:

SECRETARIA DE DESARROLLO URBANO Y ECOLOGIA

TABLE A.1 DETERMINACION DEL RIESGO DE INCENDIO

CONCEPTO	RIESGO DE INCENDIO	
	ORDINARIO	AUTO
SUPERFICIE CONSTRUIDA EN m2	Menor a 3,000	IGUAL O MAYOR DE 3,000

POR TANTO, EL RIESGO ES: **ORDINARIO**

SUPERFICIES:

TERRENO: 224,918.44 m2

CONSTRUCCION (EDIFICACION): 000.00 m2

CONSTRUCCION (AMPLIACION): 000.00 m2

CONSTRUCCION (DEMOLICIONES): 000.00 m2

CONSTRUCCION (OBRAS EXTERIORES): 000.00 m2

TUBIFICACION:

PARQUE CENTRAL AV. TECNOLÓGICO S/N. 32528

Ciudad Juárez, Chihuahua

GEOLOCALIZACION:

31° 41' 14.57" N

106° 25' 21.02" O

ALTITUD 1,134 MSNM

REVISO:

ARQ. JOSÉ ALAN FLORES HERNÁNDEZ

JEFE DEL DEPARTAMENTO DE PROYECTOS

COLABORADORES:

DIRECTOR GENERAL: ARQ. MARCO SCHEPMAN GARCÍA

COORDINADOR: ARQ. MARCO ANTONIO GONZÁLEZ R.

COLABORADORES: ARQ. JUAN DE DIOS CASTILLO FLORES, ARQ. JUAN DE DIOS CASTILLO FLORES, ARQ. MARCO CARLOS MORALES

ESCALA: INDICADA EN METROS

FECHA: 11/ Mayo/ 2020

NOMBRE DEL PROYECTO: PROYECTO EJECUTIVO DE REHABILITACIÓN PARQUE CENTRAL CIUDAD JUÁREZ

NOMBRE DEL PLANO: PARQUE ORIENTE DEMOLICIÓN SECTOR 3A

No DEL PLANO: D1.15 DEMOLICIONES