



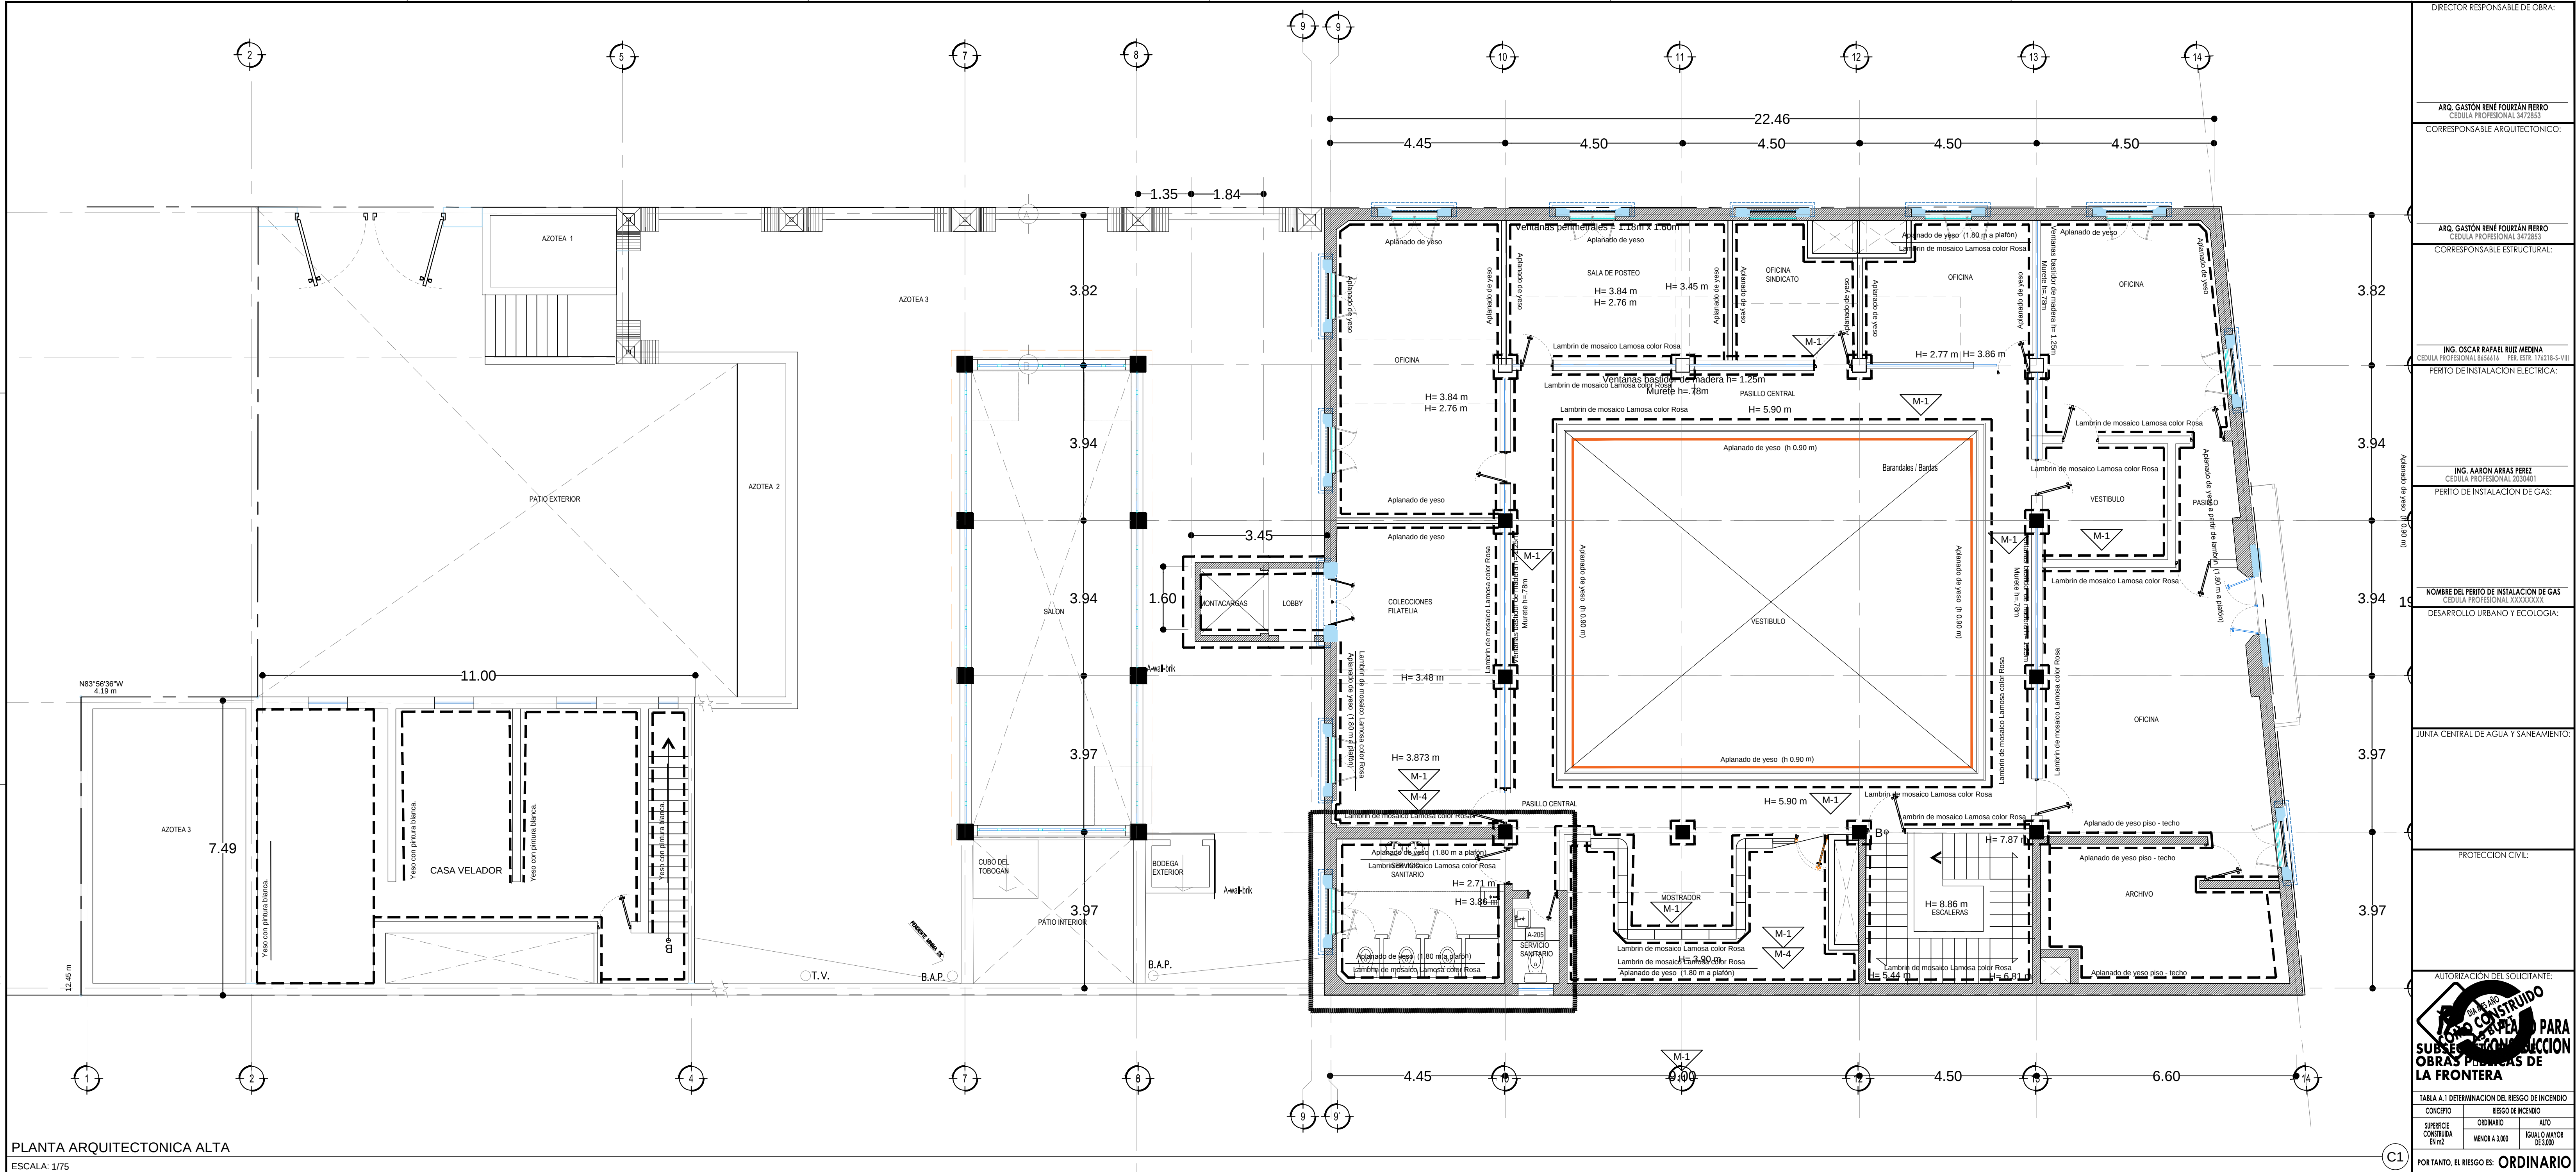


PLANTA ARQUITECTONICA ALTA
ESCALA: 1/75

SIMBOLOGÍA ACABADOS EN MURO	
M-1	Lambrin de azulejo marca Lamosa . COLOR ROSA.
M-2	Lambrin de azulejo marca Lamosa . COLOR AZUL
M-3	Lambrin de mármol travertino. (acabado original).

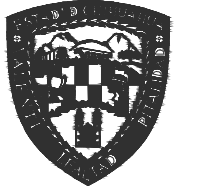

SECRETARÍA DE COMUNICACIONES Y OBRAS PÚBLICAS
DIRECCIÓN DE OBRAS PÚBLICAS
DEPARTAMENTO DE PROYECTOS

NORTE Y VIENTOS DOMINANTES:

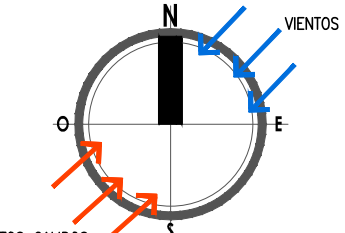

VENTOS CALDOS

SIMBOLOGÍA:

	EJE ESTRUCTURAL
	REFERENCIA DE ELEVACION EXTERIOR
	REFERENCIA DE ELEVACION INTERIOR
	ACCESO PRINCIPAL

INDICACION DE NIVEL

INDICACION DE CAMBIO DE NIVEL

CLAVE DE PLAFONES

CLAVE DE PUERTA

CLAVE DE PISOS

INDICACION DE PENDIENTE

MUEBLE SANITARIO

MAMPARA SANITARIA

ACABADOS EN MUROS

NOTA DE ACLARACION

CLAVE DE VENTANA

INDICACION DE ARRANQUE

VERSION DE REVISION

EQUIPOS ESPECIALES

NOTAS ESTRUCTURALES:

1. PARA ELEMENTOS ESTRUCTURALES, UTILIZAR AL MENOS CONCRETO: F'CD=250 kg/cm², SALVO QUE SE INDIQUE LO CONTRARIO. CAPTULO 19 REGLAMENTO ACI, TABLAS 19.2.1, 19.3.1 Y APENDICE B.

2. ACERO REFORZADO F'Y=4200 kg/cm².

3. NO SE DEBERA TRASLAPAR EL ACERO DE REFORZO MAS DEL 33% EN UNA MISMA SECCION.

TABLA DE VARILLAS

VARILLAS	#	L1 (Cm)
3	3/8"	50.0
4	1/2"	65.0
5	5/8"	80.0
6	3/4"	95.0
8	1"	125.0

NOTAS GENERALES:

1. NO TOMAR MEDIDAS CON ESCALIMETRO, LAS COTAS IRAN AL DIBUJO.

2. LAS DIMENSIONES ESPECIFICADAS EN ESTE PLANO ESTAN EN METROS A MENOS QUE SE INDIQUE LO CONTRARIO.

3. CUALQUIER MODIFICACION A ESTE PLANO, DEBERA ESTAR AUTORIZADA POR EL ARQUITECTO DISEÑADOR Y SUS INGENIEROS ESPECIALISTAS.

4. LA INFORMACION CONTENIDA EN ESTE PLANO ES PROPIEDAD PRIVADA DE LA SECRETARIA DE COMUNICACIONES Y OBRAS PÚBLICAS DEL ESTADO DE CHIHUAHUA (SCOP).

NOTAS ESPECIFICAS:

1.- REQUERIMIENTO DE CONSTRUCCION Y NOMAS TECNICAS DEL MUNICIPIO CORRESPONDIENTE.

2.- AMERICAN INSTITUTE OF STEEL CONSTRUCTION 9TH EDITION.

3.- AMERICAN NATIONAL STANDARD INSTITUTE.

4.- AMERICAN CONCRETE INSTITUTE (ACI 318-05).

5.- AMERICAN INSTITUTE OF STEEL CONSTRUCTION.

MARCO LEGAL Y NORMATIVO:

1.- LA CONSTRUCCION DE ESTE PROYECTO SE HARA BAJO LOS REGLAMENTOS DE CONSTRUCCION DE OBRA PUBLICA DEL ESTADO DE CHIHUAHUA POR 2006/05/23/No. 41 DOF 07/1/00 LO QUE BASADO EN EL REGLAMENTO DE LA LEY DE OBRAS PÚBLICAS FEDERALES 2007-2012, TAMBIEN, SE DEBERAN APLICAR LOS SIGUIENTES REGLAMENTOS Y NOMAS SEGUN SEA EL CASO.

2.- NOMA OFICIAL MEXICANA PARA INSTALACIONES ELÉCTRICAS NOM-001-SEDE-2012.

3.- NOMA OFICIAL MEXICANA PARA INSTALACIONES HIDROSANITARIAS C226/2-CHCP-2007, PUE E145/1-501-2002.

4.- NOMA OFICIAL MEXICANA PARA INSTALACIONES DE GAS NOM-001-SEDE-2004.

5.- REQUERIMIENTO DE ACCESIBILIDAD PARA PERSONAS CON DISCAPACIDAD DEL ESTADO DE CHIHUAHUA.

6.- PARA PROTECCION CIVIL, SISMICA Y RUTAS DE EVACUACION NOM-001-SPPS-2004, NOM-002-SPPS-2010, NOM-003-SPPS-2008 Y NOM-004-SPPS-2011.

7.- PARA LAS INSTALACIONES DE AIRE ACONDICIONADO: SMCNA Y ASHRAE 90.1-2016.

NOMBRE DEL PROYECTO:

PROYECTO EJECUTIVO PARA ADECUACION DEL EDIFICIO DE COMERCIOS A USO DE BIBLIOTECA PÚBLICA EN CD. JUÁREZ, CHIH.

NOMBRE DEL PLANO:

PLANTA ARQUITECTONICA ALTA

ESTADO ACTUAL

ACABADO EN MUROS

NO DEL PLANO:

A1.01-2.2

ARQUITECTONICOS

DIRECTOR RESPONSABLE DE OBRA:

ARG. GASTÓN RENÉ FOURIZAN HERRERO
CEDULA PROFESIONAL 3472853

CORRESPONSABLE ARQUITECTONICO:

ARG. GASTÓN RENÉ FOURIZAN HERRERO
CEDULA PROFESIONAL 3472853

CORRESPONSABLE ESTRUCTURAL:

ING. OSCAR RAFAEL RUIZ MEDINA
CEDULA PROFESIONAL 345644 - PER. ENE 1942/3-S-VII

PERITO DE INSTALACION ELECTRICA:

ING. AARON ABRAS PEREZ
CEDULA PROFESIONAL 2033401

PERITO DE INSTALACION DE GAS:

NOMBRE DEL PERITO DE INSTALACION DE GAS
CEDULA PROFESIONAL XXXXXXX

DESARROLLO URBANO Y ECOLOGIA:

JUNTA CENTRAL DE AGUA Y SANEAMIENTO:

PROTECCION CIVIL:

AUTORIZACION DEL SOLICITANTE:



TABLA A.1 DETERMINACION DEL RIESGO DE INCENDIO

CONCEPTO	RIESGO DE INCENDIO	
	ORDINARIO	ALTO
SUPERFICIE CONSTRUIDA EN m2	MINOR A 1.000	IGUAL O MAYOR DE 1.000

PORTANTO, EL RIESGO ES: **ORDINARIO**