


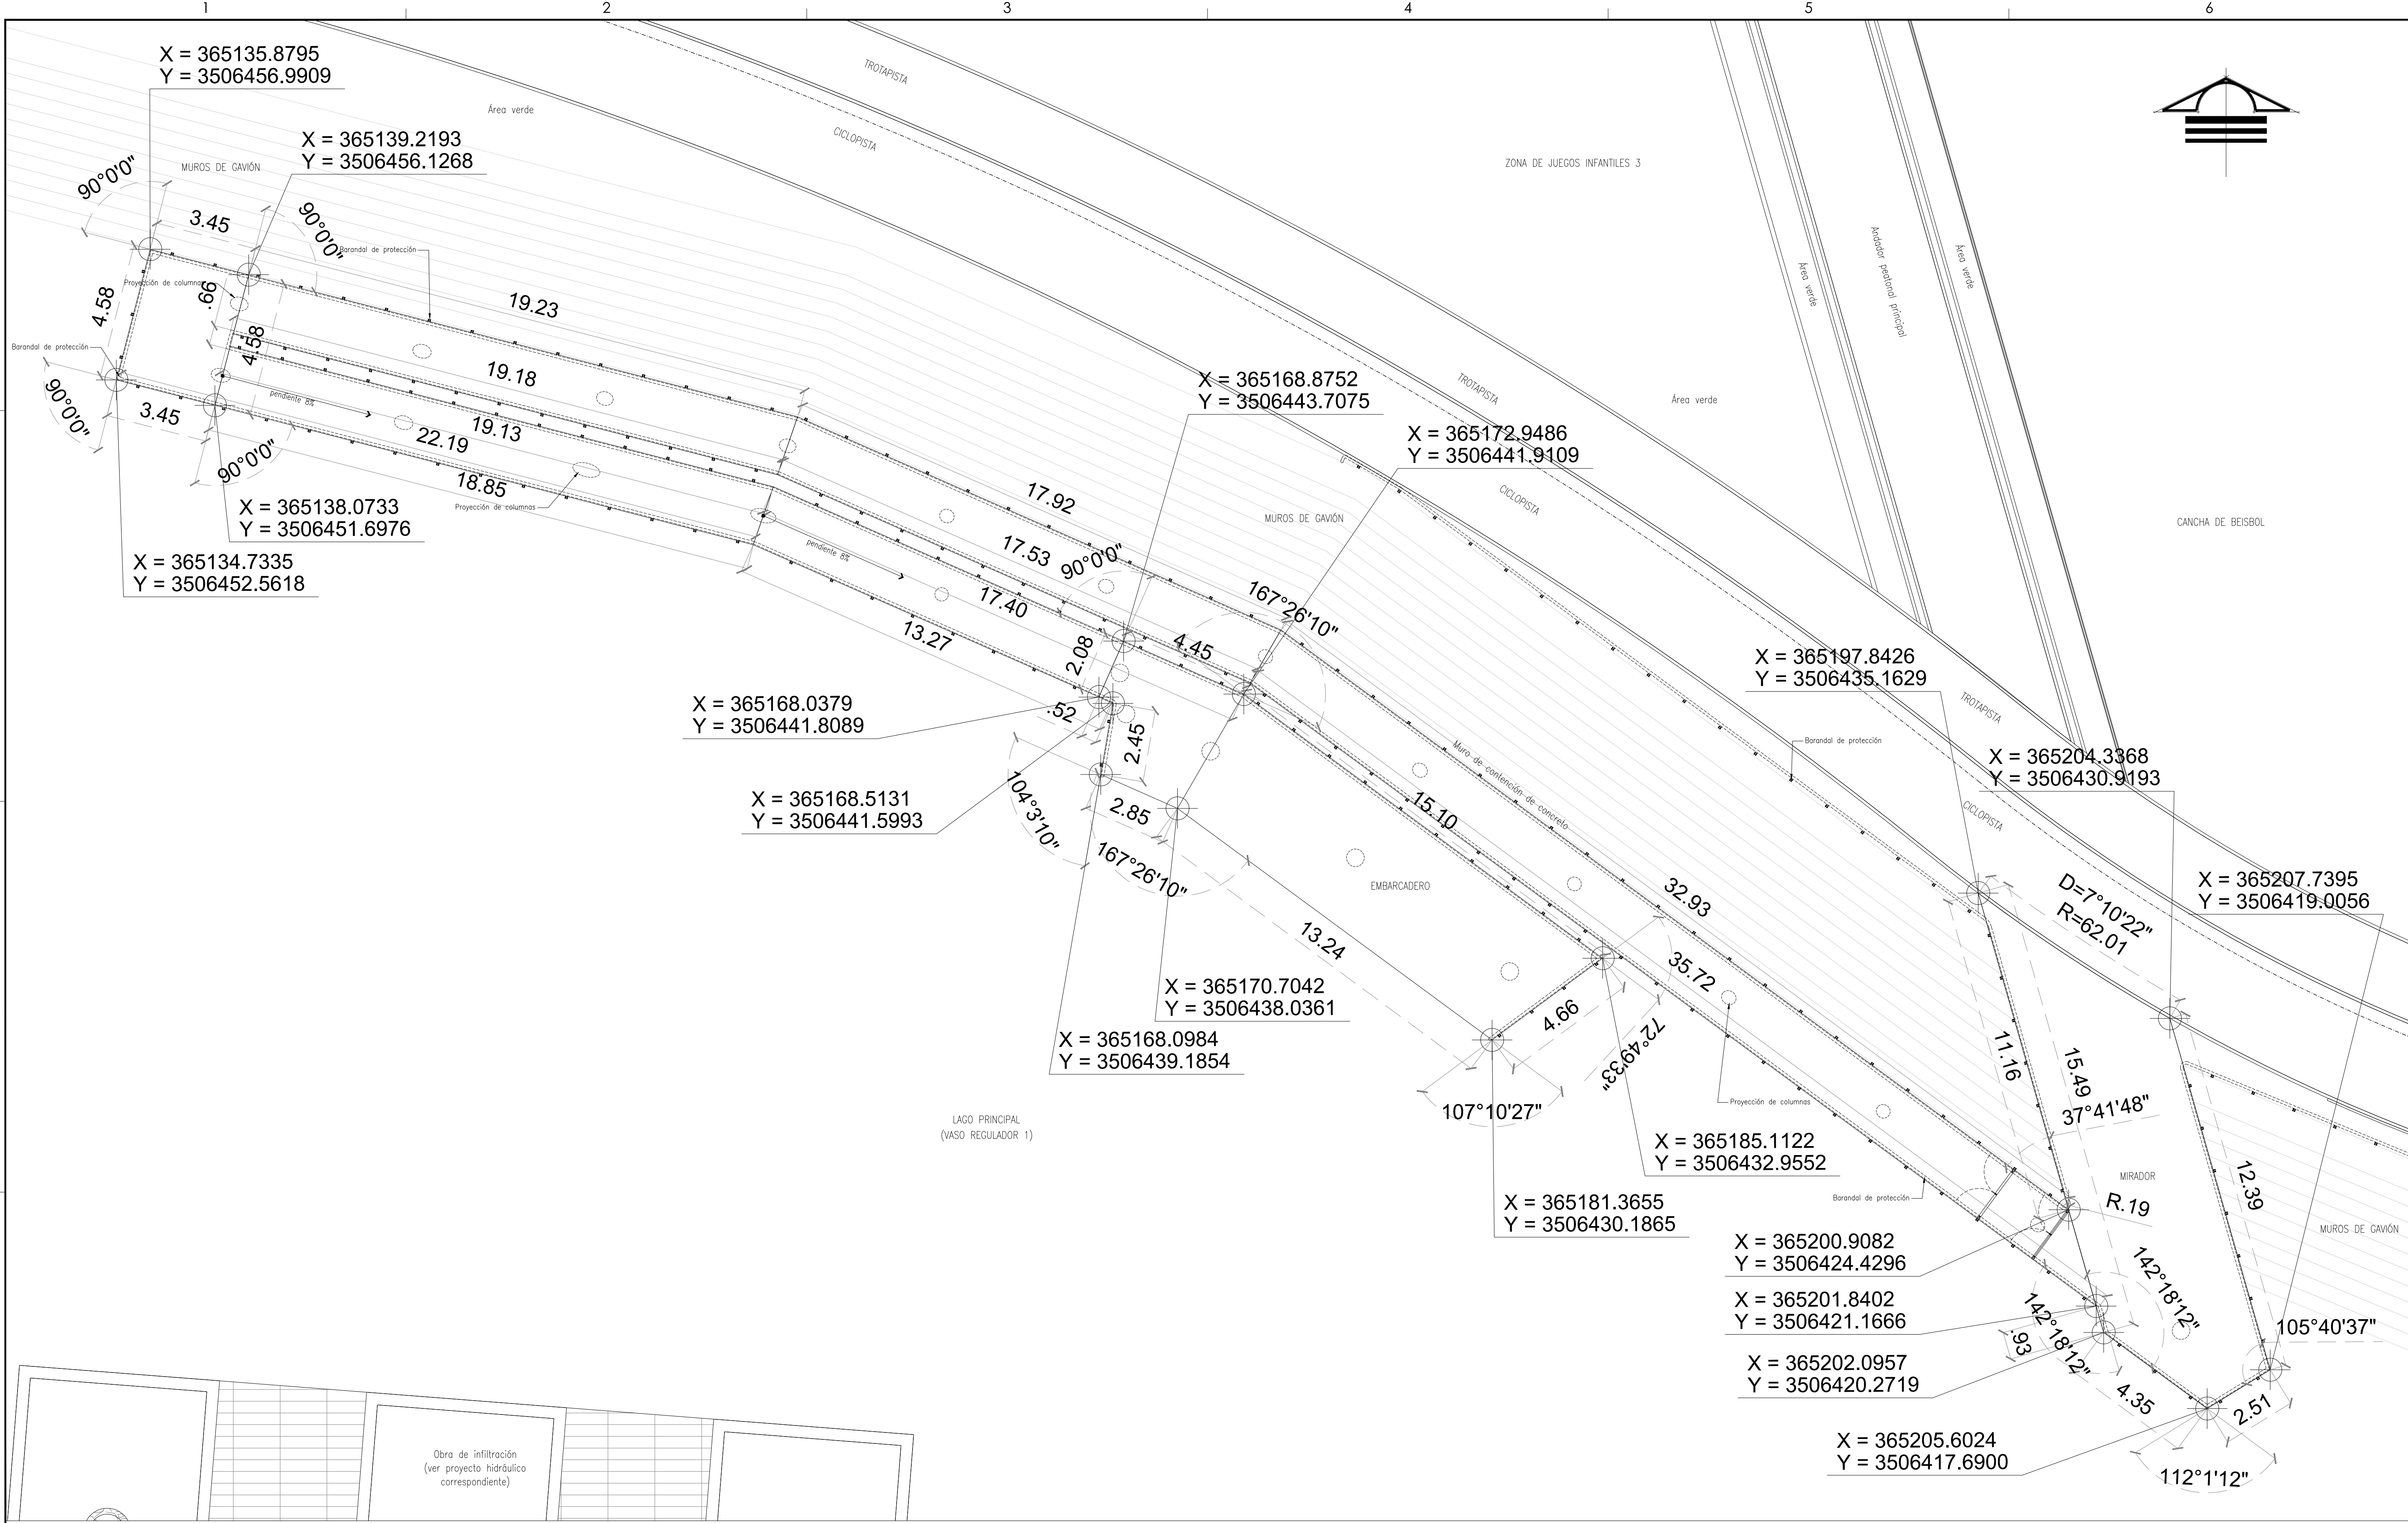

MIRADOR - EMBARCADERO / PLANTA ARQUITECTÓNICA
ESCALA: 1/100




SECRETARÍA DE COMUNICACIONES Y OBRAS PÚBLICAS

DIRECCIÓN DE OBRAS PÚBLICAS

DEPARTAMENTO DE PROYECTOS

NORTE Y VIENTOS DOMINANTES:

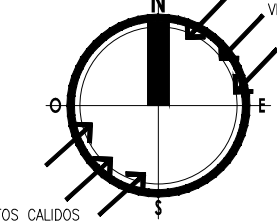

SIMBOLOGÍA:

	EJE ESTRUCTURAL
	INDICACIÓN DE CAMBIO DE NIVEL
	CLAVE DE PLAFONES
	CLAVE DE PISOS
	INDICACIÓN DE PENDIENTE
	MUEBLE SANITARIO
	MAMPARA SANITARIA
	ACCESO PRINCIPAL

ACABADOS EN MUROS

NOTA DE ACLARACIÓN

CLAVE DE PUERTA

CLAVE DE VENTANA

INDICACIÓN DE ARRANQUE

VERSION DE REVISIÓN

EQUIPOS ESPECIALES

NOTAS GENERALES:

- NO TOMAR MEDIDAS CON ESCALIMETRO, LAS COTAS SEEN AL TERRENO.
- LAS DIMENSIONES ESPERADAS EN ESTE PLANO ESTÁN DADAS EN METROS A MENOS QUE SE INDIQUE LO CONTRARIO.
- CUICUALQUIER MODIFICACIÓN A ESTE PLANO, DEBERÁ ESTAR AUTORIZADA POR EL ARQUITECTO DISEÑADOR Y SUS INGENIEROS ESPECIALISTAS.
- LA INFORMACIÓN CONTENIDA EN ESTE PLANO ES PROPIEDAD PRIVADA DE LA SECRETARÍA DE COMUNICACIONES Y OBRAS PÚBLICAS DEL ESTADO DE CHIHUAHUA (SCOP).

NOTAS ESPECÍFICAS:

- PARA EL DESARROLLO DE ESTE PROYECTO NO SE CONTÓ CON LA INFORMACIÓN TOPOGRÁFICA SUFICIENTE, CONSIDERAR EN TODO LAS COORDENADAS Y NIVELES EXPRESADAS EN ESTE PLANO.
- LAS COORDENADAS, NIVELES Y TRAZO DE LA PLANIMETRÍA AQUÍ EXPRESADOS FUERON BASADOS EN LA INFORMACIÓN DEL LEVANTAMIENTO (LEAM) DE CURVAS DE NIVEL Y EN LA ORTOFOTO PROPORCIONADAS POR EL ING. FRANCISCO OLIVERA VARELA (DIRECTOR DE CANTEROS DE SERVICIO) EL 2 DE AGOSTO DE 2019.
- EL DESARROLLO DE ESTE PROYECTO SE BASÓ EN LA INFORMACIÓN DEL PROYECTO HERRILLAS PROPORCIONADO POR EL ING. CECAR TRAH EL 29 DE ABRIL DE 2020.

MARCO LEGAL Y NORMATIVO:

- LA CONSTRUCCIÓN DE ESTE PROYECTO SE HA BASADO EN EL REGLAMENTO DE CONSTRUCCIÓN DE OBRAS PÚBLICAS DEL ESTADO DE CHIHUAHUA POR 2004/05/23/IN/41 DECRETO 671 / 00 OFICIAL BANDO EN 2017-01-01, ASÍ COMO EN LOS REGLAMENTOS Y NORMAS TÉCNICAS DEL MUNICIPIO DE CUERNAVACA.
- AMERICAN INSTITUTE OF STEEL CONSTRUCTION ASD 9TH EDITION.
- AMERICAN NATIONAL STANDARDS INSTITUTE.
- AMERICAN CONCRETE INSTITUTE (ACI 318-05).
- AMERICAN INSTITUTE OF STEEL CONSTRUCTION.
- NORMA OFICIAL MEXICANA PARA INSTALACIONES ELÉCTRICAS NOM-001-SECT-2011.
- NORMA OFICIAL MEXICANA PARA INSTALACIONES HIDROSANITARIAS EN EDIFICIOS NOM-001-SECT-2011.
- NORMA OFICIAL MEXICANA PARA INSTALACIONES DE GAS NOM-001-SECT-2011.
- REGLAMENTO DE ACCESIBILIDAD PARA PERSONAS CON DISCAPACIDAD DEL ESTADO DE CHIHUAHUA.
- NORMA PROTECCIÓN CIVIL, SÍMBOLOS Y SEÑALES DE EMERGENCIA NOM-001-SECT-2011.
- NORMA PARA LAS INSTALACIONES DE AIRE ACONDICIONADO SANA Y ASHRAE 91.1-2016.

DIRECTOR RESPONSABLE DE OBRA:

NOMBRE DEL PERITO RESPONSABLE DE LA OBRA:
CEDULA PROFESIONAL XXXXXXXX D.E.O. XXXX

CORRESPONSABLE ARQUITECTÓNICO:

NOMBRE DEL PERITO CORRESPONSABLE ARQUITECTÓNICO:
CEDULA PROFESIONAL XXXXXXXX D.E.O. XXXX

CORRESPONSABLE ESTRUCTURAL:

NOMBRE DEL PERITO RESPONSABLE DE LA ESTRUCTURA:
CEDULA PROFESIONAL XXXXXXXX D.E.O. XXXX

PERITO DE INSTALACIÓN ELÉCTRICA:

NOMBRE DEL PERITO DE INSTALACIÓN ELÉCTRICA:
CEDULA PROFESIONAL XXXXXXXX D.E.O. XXXX

PERITO DE INSTALACIÓN DE GAS:

NOMBRE DEL PERITO DE INSTALACIÓN DE GAS:
CEDULA PROFESIONAL XXXXXXXX D.E.O. XXXX

DESARROLLO URBANO Y ECOLOGÍA:

JUNTA CENTRAL DE AGUA Y SANEAMIENTO:

PROTECCIÓN CIVIL:

AUTORIZACIÓN DEL SOLICITANTE:

SECRETARÍA DE DESARROLLO URBANO Y ECOLOGÍA

TABLA A.1 DETERMINACIÓN DEL RIESGO DE INCENDIO

CONCEPTO	ORDINARIO	ALTO
SUPERFICIE CONSTRUIDA EN M2	MEJOR A 3.000	IGUAL O MAYOR A 3.000

POR TANTO, EL RIESGO ES: **ORDINARIO**

SUPERFICIES:

TERRENO:	224.998.46 m2
CONSTRUCCIÓN (EDIFICACIÓN):	000.00 m2
CONSTRUCCIÓN (AMPLIACIÓN):	000.00 m2
CONSTRUCCIÓN (DEMOLICIONES):	000.00 m2
CONSTRUCCIÓN (OBRAS EXTERIORES):	000.00 m2

TUBIFICACIÓN:

PARKER CENTRAL AV. TECNOLÓGICO S/N. 32528 CIUDAD JUÁREZ, JUÁREZ, CHIHUAHUA

GEOLOCALIZACIÓN:

31° 41' 16.57" N
106° 28' 21.02" O
ALTITUD 1.134 MSNM

REVISOS:

ING. JOSUÉ ALAN FLORES HERNÁNDEZ
JEFE DEL DEPARTAMENTO DE PROYECTOS

COLABORADORES:

DIRECTOR GENERAL:	Ing. Mario Sotomayor Garduño
COORDINADOR:	Ing. Mario Arturo González R.
COLABORADORES:	Ing. Mario Arturo González R. Ing. Mario Arturo González R. Ing. Mario Arturo González R.
ASISTENTE LOCAL:	Ing. Mario Arturo González R.

ESCALA: INDICADA EN METROS

FECHA: 13/ Julio/ 2020

CLAVE:

NOMBRE DEL PROYECTO:

PROYECTO EJECUTIVO DE REHABILITACIÓN PARQUE CENTRAL CIUDAD JUÁREZ

NOMBRE DEL PLANO:

MIRADOR - EMBARCADERO

PLANO DE TRAZO ESTRUCTURAL PRINCIPAL

NO DEL PLANO:

A6.01

ARQUITECTONICOS