


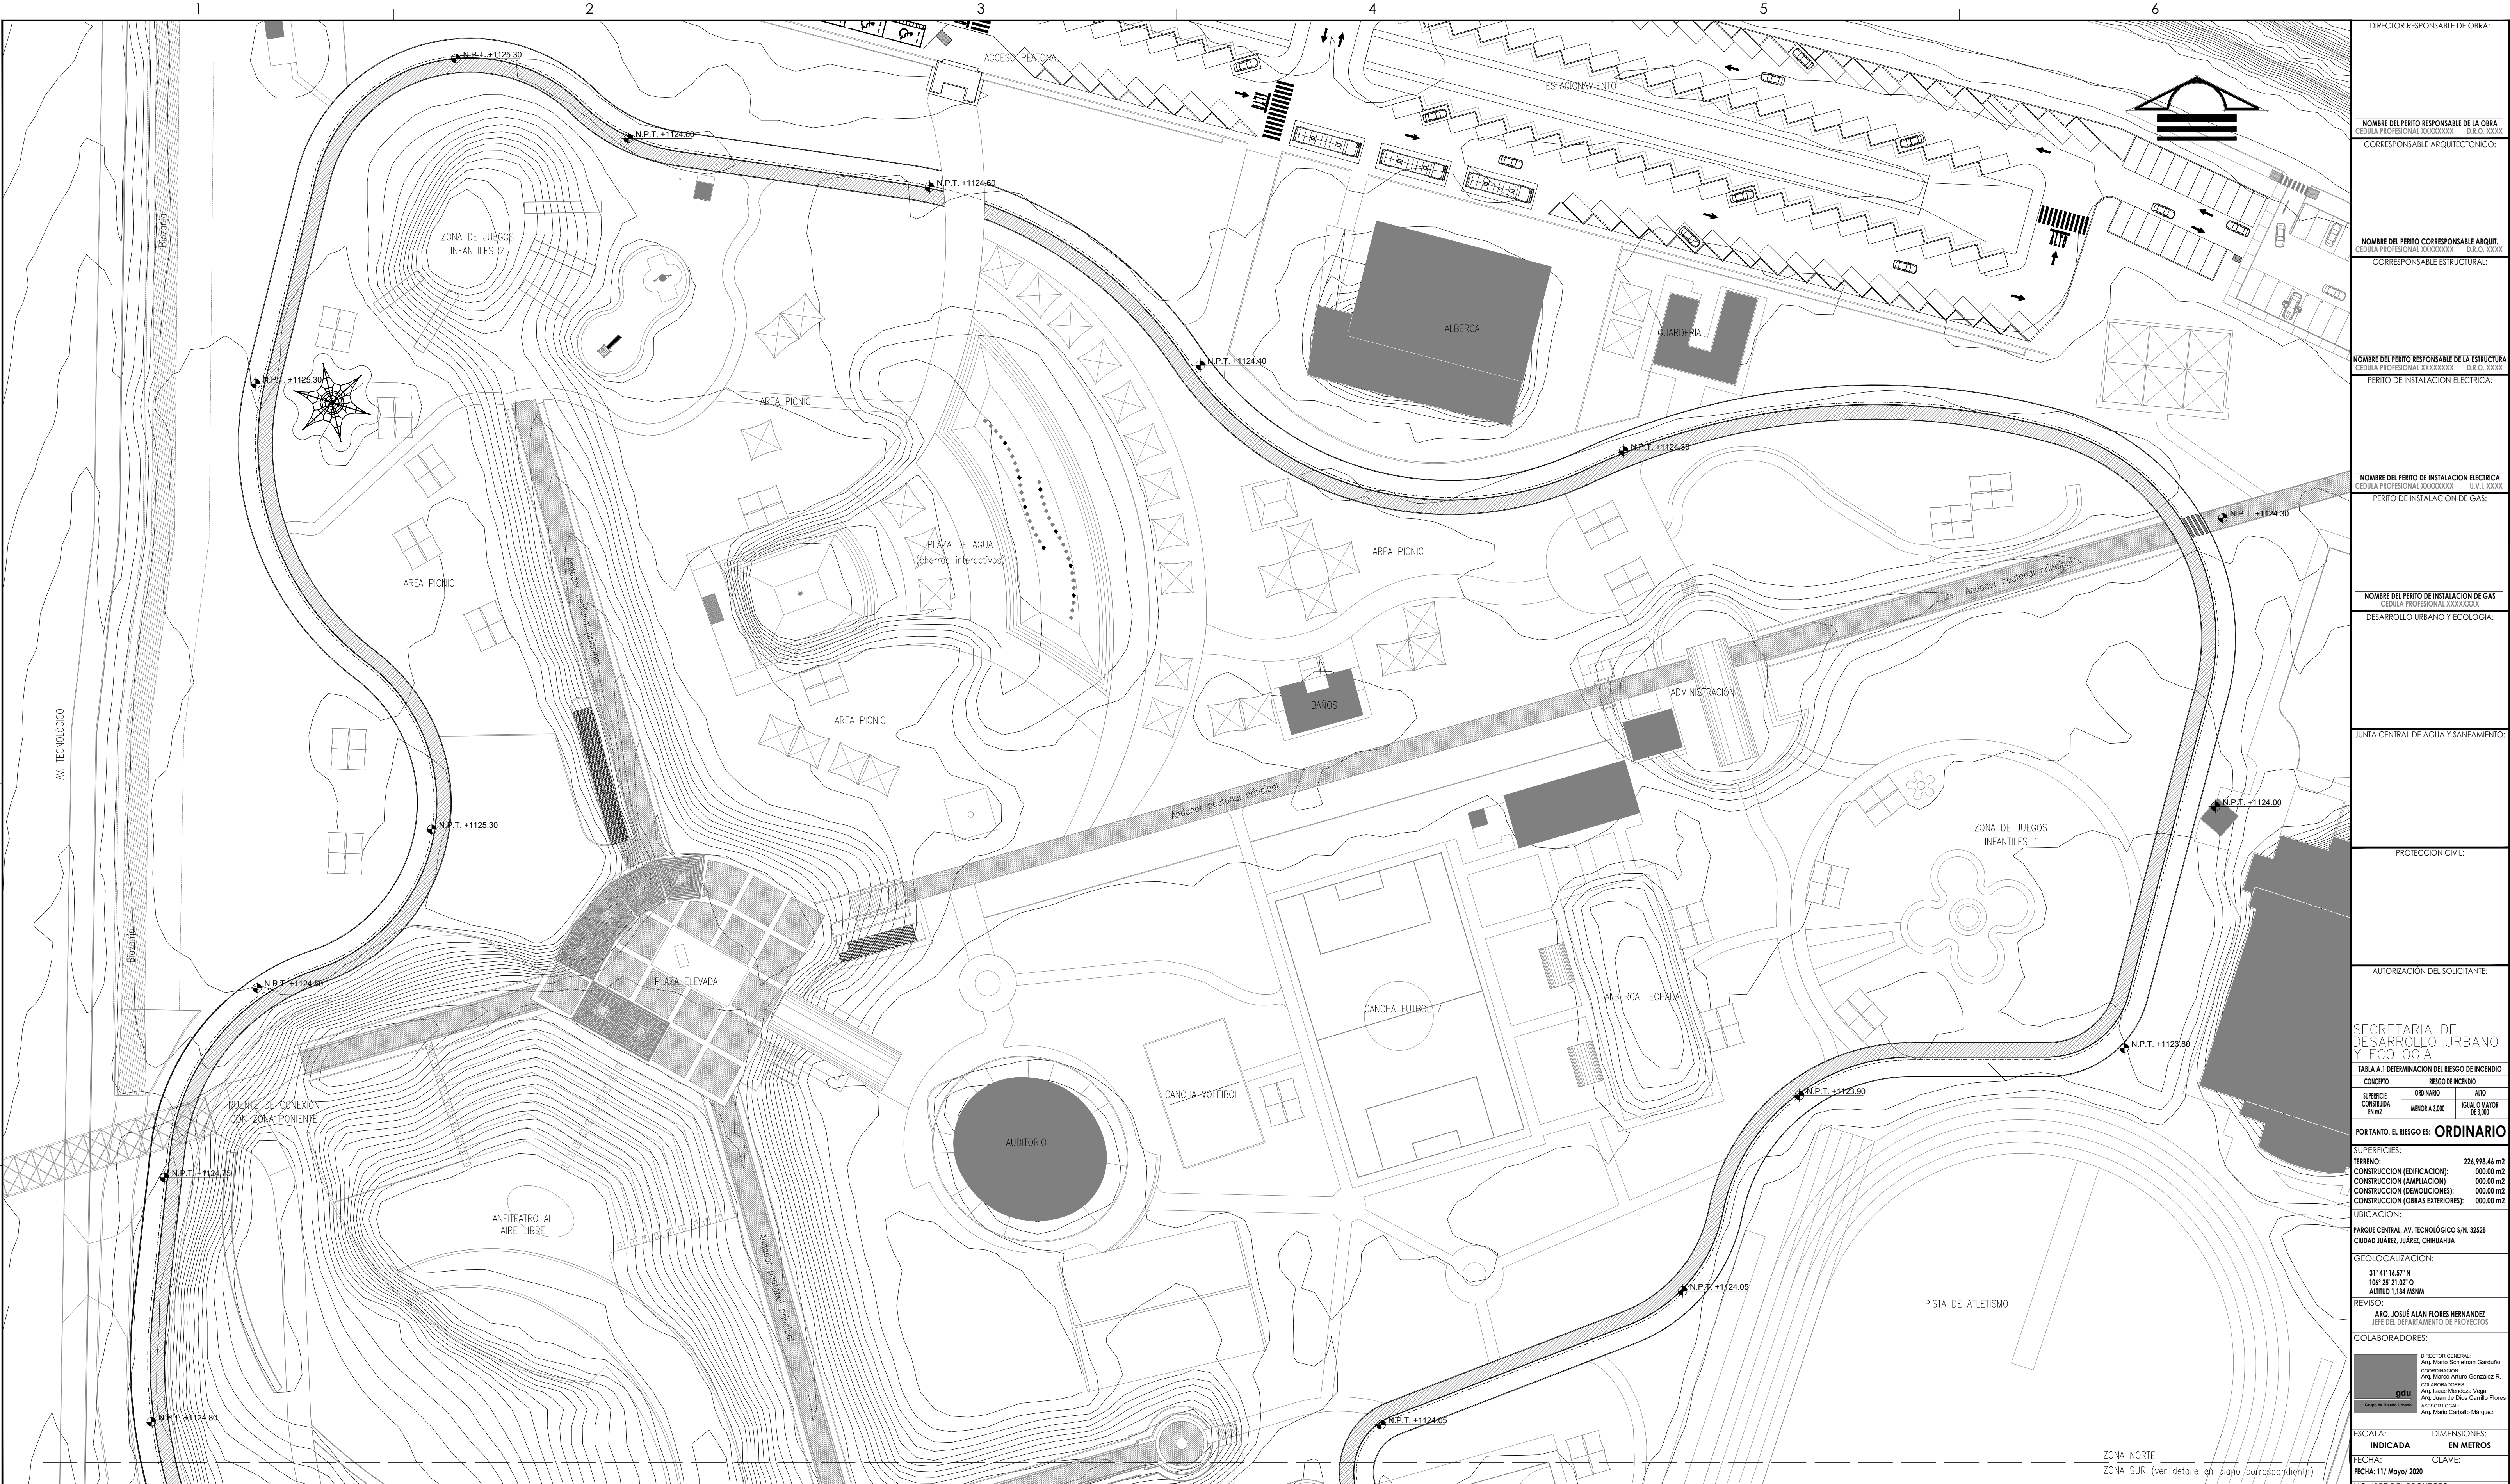

TROTAPISTA-CICLOPISTA / PLANTA DE ACERCAMIENTO ZONA NORTE
ESCALA: 1/500

SECRETARÍA DE COMUNICACIONES Y OBRAS PÚBLICAS
DIRECCIÓN DE OBRAS PÚBLICAS
DEPARTAMENTO DE PROYECTOS

NORTE Y VIENTOS DOMINANTES:

SIMBOLOGÍA:

- EJE ESTRUCTURAL
- REFERENCIA DE ELEVACION EXTERIOR
- REFERENCIA DE CORTE LONG. O TRANS.
- REFERENCIA DE ELEVACION INTERIOR
- ACCESO PRINCIPAL

INDICACION DE NIVEL

- INDICACION DE CAMBIO DE NIVEL
- CLAVE DE PLAFONES
- CLAVE DE PUERTA
- CLAVE DE VENTANA
- CLAVE DE PISOS
- INDICACION DE PENDIENTE
- MUEBLE SANITARIO
- MAMPARA SANITARIA

ACABADOS EN MUROS

- NOTA DE ACLARACION
- CLAVE DE PUERTA
- CLAVE DE VENTANA
- INDICACION DE ARRANQUE
- VERSION DE REVISION
- EQUIPOS ESPECIALES

NOTAS GENERALES:

- NO TOMAR MEDIDAS CON ESCALIMETRO, LAS COTAS SEEN AL DIBUJO.
- LAS DIMENSIONES ESPECIFICADAS EN ESTE PLANO ESTAN DADAS EN METROS A MENOS QUE SE INDIQUE LO CONTRARIO.
- CUALQUIER MODIFICACION A ESTE PLANO DEBERA ESTAR AUTORIZADA POR EL PROYECTO DISEÑADOR Y SUS INGENIEROS ESPECIALISTAS.
- LA INFORMACION CONTENIDA EN ESTE PLANO ES PROPIEDAD PRIVADA DE LA SECRETARIA DE COMUNICACIONES Y OBRAS PUBLICAS DEL ESTADO DE CHIHUAHUA (SCOP).

NOTAS ESPECIFICAS:

MARCO LEGAL Y NORMATIVO:

- LA CONSTRUCCION DE ESTE PROYECTO SE HARA BASADO EN LOS REGLAMENTOS DE CONSTRUCCION DE OBRAS PUBLICAS DEL ESTADO DE CHIHUAHUA POR 2009/2012/NAI 41 DECRETO 617 / 00 LPD BASADO EN EL REGLAMENTO DE LA LEY DE OBRAS PUBLICAS FEDERALES 2004-07-2010, TAMBIEN SE DEBERAN APLICAR LOS SIGUIENTES REGLAMENTOS Y NORMAS SEGUN SEA EL CASO:
 - REGLAMENTO DE CONSTRUCCION Y NORMAS TECNICAS DEL MUNICIPIO DE CHIHUAHUA.
 - AMERICAN INSTITUTE OF STEEL CONSTRUCTION ASD 9TH EDITION.
 - AMERICAN NATIONAL STANDARD INSTITUTE.
 - AMERICAN CONCRETE INSTITUTE (ACI 318-05).
 - AMERICAN INSTITUTE OF STEEL CONSTRUCTION.
- NORMA OFICIAL MEXICANA PARA INSTALACIONES ELECTRICAS NOM-001-SEDE-2013.
- NORMA OFICIAL MEXICANA PARA INSTALACIONES HIDROSANITARIAS EN 2002-2007-2007, INC 15457-1-2011-2011.
- NORMA OFICIAL MEXICANA PARA INSTALACIONES DE GAS NOM-004-SEDE-2004.
- REGLAMENTO DE ACCESIBILIDAD PARA PERSONAS CON DISCAPACIDAD DEL ESTADO DE CHIHUAHUA.
- PARA PROTECCION CIVIL, SISMICA Y RIESGO DE INUNDACION: NOM-001-SEDE-2004, NOM-002-SEDE-2010, NOM-003-SEDE-2008 Y NOM-004-SEDE-2011.
- PARA LAS INSTALACIONES DE AIRE ACONDICIONADO, SANOVA Y ARIARE 901-2016.

SECRETARIA DE DESARROLLO URBANO Y ECOLOGIA
TABLA A.1 DETERMINACION DEL RIESGO DE INCENDIO

RIESGO DE INCENDIO	
CONCEPTO	ORDINARIO
SUPERFICIE CONSTRUIDA EN m2	ORDINARIO
VALOR	VALOR

POR TANTO, EL RIESGO ES: ORDINARIO

SUPERFICIES:

TERRENO:	226.998.46 m2
CONSTRUCCION (EDIFICACION):	600.00 m2
CONSTRUCCION (AMPLIACION):	600.00 m2
CONSTRUCCION (DEMOLICIONES):	600.00 m2
CONSTRUCCION (OBRAS EXTERIORES):	600.00 m2

UBICACION:
PARQUE CENTRAL, AV. TECNOLÓGICO S/N, 33228 CIUDAD JUÁREZ, JUÁREZ, CHIHUAHUA

GEOLOCALIZACION:
31° 41' 16.57" N
106° 25' 21.02" O
ALTITUD 1,134 MNNM

REVISO:
ARQ. JOSÉ ALAN FLORES HERNÁNDEZ
JEFE DEL DEPARTAMENTO DE PROYECTOS

COLABORADORES:

DIRECTOR GENERAL:	ARQ. Mario Sotomayor Garduño
COORDINADOR:	ARQ. Mario Arturo González R.
COLABORADORES:	ARQ. Juan de Dios Camillo Flores
ASESOR LOCAL:	ARQ. Mario Cardillo Márquez

ESCALA:
INDICADA

DIMENSIONES:
EN METROS

FECHA:
11/ Mayo/ 2020

NOMBRE DEL PROYECTO:
PROYECTO EJECUTIVO DE REHABILITACIÓN PARQUE CENTRAL CIUDAD JUÁREZ

NOMBRE DEL PLANO:
CICLOPISTA / TROTAPISTA ACERCAMIENTO ZONA NORTE

NO DEL PLANO:
A1.02
ARQUITECTONICOS