



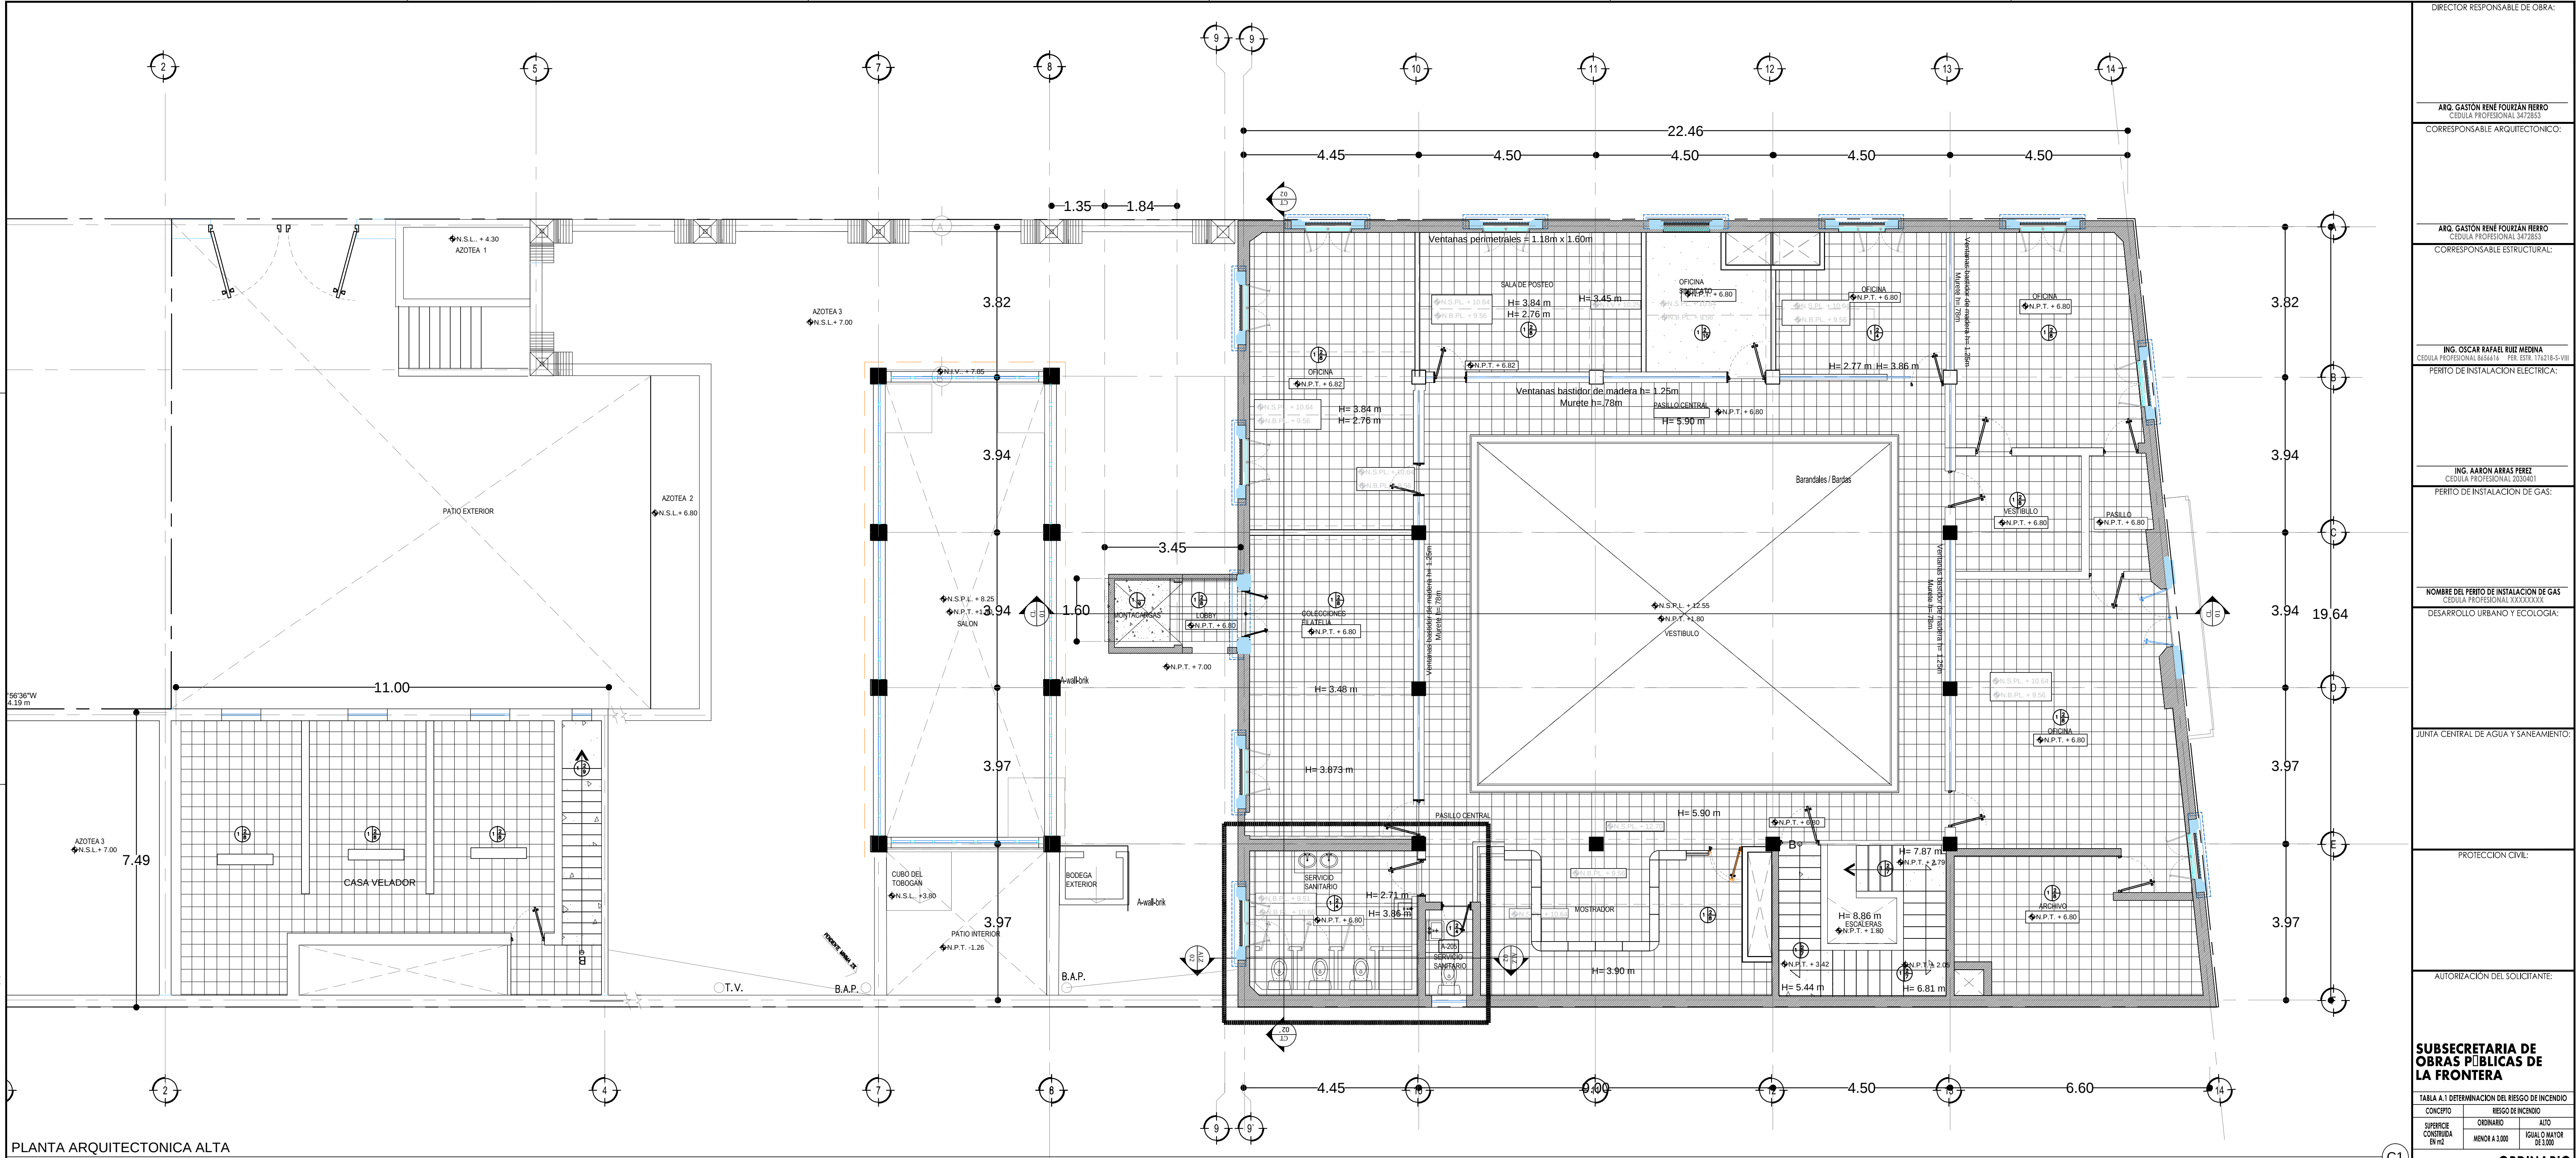

PLANTA ARQUITECTONICA ALTA
ESCALA: 1/75

NOMECLATURA EN PISOS	
A. MATERIAL BASE	1 FIRME DE CONCRETO
	B. ACABADO INICIAL
C. ACABADO FINAL	2 CONCRETO PULIDO
	3 RECINTO
4 CERAMICA DE 0.30 X 0.30 COLOR BLANCO	
6 CONCRETO PULIDO	
7 GRANITO	
8 BALDOSE DE CEMENTO	
9 CONCRETO PULIDO	
10 ALFOMBRA	
11 BALDOSE DE CEMENTO FORMATO 0.30 X 0.90	

N.P.T.	NIVEL PISO TERMINADO
N.S.R.L.	NIVEL SUPERIOR DE PLAFON
N.B.R.L.	NIVEL BAJO DE PLAFON
N.S.V.	NIVEL SUPERIOR DE VIGA
N.I.V.	NIVEL INTERIOR DE VIGA
N.C.S.	NIVEL CUERDA SUPERIOR DE ARMADURA
N.S.P.	NIVEL SUPERIOR DE PRETEL
B.A.P.	BAJADA DE AGUA PLUVIAL
T.V.	TUBO VENTILA

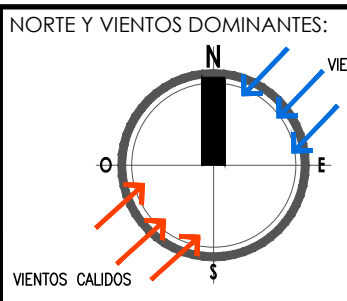

SIMBOLOGIA:	
	EJE ESTRUCTURAL
	REFERENCIA DE ELEVACION EXTERIOR
	REFERENCIA DE ELEVACION INTERIOR
	ACCESO PRINCIPAL

INDICACION DE NIVEL	
	INDICACION DE CAMBIO DE NIVEL
	CLAVE DE PISOS
	INDICACION DE PENDIENTE
	MUEBLE SANITARIO
	MAMPARA SANITARIA

ACABADOS EN MUROS	
	NOTA DE ACLARACION
	CLAVE DE VENTANA
	INDICACION DE ARRANQUE
	VERSION DE REVISION
	EQUIPOS ESPECIALES

NOTAS ESTRUCTURALES:	
1. PARA ELEMENTOS ESTRUCTURALES, UTILIZAR AL MENOS CONCRETO: f'c=250 kg/cm ² , SALVO QUE SE INDIQUE LO CONTRARIO. CAPTULO 19 REGLAMENTO ACI, TABLAS 19.2.1, 19.3.1 Y APENDICE B.	
2. ACERO REFORZO f'y=4200 kg/cm ² .	
3. NO SE DEBERA TRASLAPAR EL ACERO DE REFORZO MAS DEL 33% EN UNA VISTA SECCION.	

TABLA DE VARILLAS	
VARILLAS	#
3	3/8"
4	1/2"
5	5/8"
6	3/4"
8	1"

NOTAS GENERALES:	
1. LA CONSTRUCCION DE ESTE PROYECTO SE HARÁ BAJO LOS REGLAMENTOS DE CONSTRUCCION DE OBRA PUBLICA DEL ESTADO DE CHIHUAHUA POR 2006/05/23 No. 41 DECRETO 671 / 00 LOO, BASADO EN EL REGLAMENTO DE LA LEY DE OBRAS PUBLICAS FEDERALES 2007-07-2010, TAMBIEN, SE DEBERAN APLICAR LOS SIGUIENTES REGLAMENTOS Y NORMAS SEGUN SEA EL CASO:	
2. LAS DIMENSIONES ESPECIFICADAS EN ESTE PLANO ESTAN EN METROS A MENOS QUE SE INDIQUE LO CONTRARIO.	
3. CUALQUIER MODIFICACION A ESTE PLANO, DEBERA ESTAR AUTORIZADA POR EL ARQUITECTO DISEÑADOR Y SUS INGENIEROS ESPECIALISTAS.	
4. LA INFORMACION CONTENIDA EN ESTE PLANO ES PROPIEDAD PRIVADA DE LA SECRETARIA DE COMUNICACIONES Y OBRAS PUBLICAS DEL ESTADO DE CHIHUAHUA (SCOP).	

NOTAS ESPECIFICAS:	
1.- REGLAMENTO DE CONSTRUCCION Y NOMAS TECNICAS DEL MUNICIPIO CORRESPONDIENTE.	
2.- AMERICAN INSTITUTE OF STEEL CONSTRUCTION ASD 9TH EDITION.	
3.- AMERICAN NATIONAL STANDARD INSTITUTE.	
4.- AMERICAN CONCRETE INSTITUTE (ACI 318-05).	
5.- AMERICAN INSTITUTE OF STEEL CONSTRUCTION.	

MARCO LEGAL Y NORMATIVO:	
1.- REGLAMENTO DE CONSTRUCCION Y NOMAS TECNICAS DEL MUNICIPIO CORRESPONDIENTE.	
2.- AMERICAN INSTITUTE OF STEEL CONSTRUCTION ASD 9TH EDITION.	
3.- AMERICAN NATIONAL STANDARD INSTITUTE.	
4.- AMERICAN CONCRETE INSTITUTE (ACI 318-05).	
5.- AMERICAN INSTITUTE OF STEEL CONSTRUCTION.	

MARCO LEGAL Y NORMATIVO:	
6.- NORMA OFICIAL MEXICANA PARA INSTALACIONES ELECTRICAS NOM-001-SECE-2012.	
7.- NORMA OFICIAL MEXICANA PARA INSTALACIONES HIDROSANITARIAS E226/2-ONCP-2007, PNC E146/1-501-2002.	
8.- NORMA OFICIAL MEXICANA PARA INSTALACIONES DE GAS NOM-004-SECE-2004.	
9.- REGLAMENTO DE ACCESIBILIDAD PARA PERSONAS CON DISCAPACIDAD DEL ESTADO DE CHIHUAHUA.	
10.- PARA PROTECCION CIVIL, SERBIENIA Y RUTAS DE EVACUACION NOM-001-SPPS-2004, NOM-002-SPPS-2010, NOM-006-SPPS-2008 Y NOM-009-SPPS-2011.	
11.- PARA LAS INSTALACIONES DE AIRE ACONDICIONADO: SMACNA Y ASHRAE 90.1-2016.	

SUBSECRETARIA DE OBRAS PÚBLICAS DE LA FRONTERA	
TABLA A.1 DETERMINACION DEL RIESGO DE INCENDIO	
CONCEPTO	RIESGO DE INCENDIO
SUPERFICIE CONSTRUIDA EN m2	ORDINARIO ALTO
	MEJOR A 1.000 IGUAL O MAYOR DE 3.000

FOR TANTO, EL RIESGO ES: **ORDINARIO**

SUPERFICIES:	
TERRENO:	1653.04 m ²
CONSTRUCCION (EDIFICACION):	1,418.10 m ²
CONSTRUCCION (AMPLIACION):	000.00 m ²
CONSTRUCCION (DEMOLICIONES):	000.00 m ²
CONSTRUCCION (OBRAS EXTERIORES):	165.23m ²
UBICACION:	
AV. LERDO SUR 205, CENTRO, 32001 CIUDAD JUÁREZ, CHIH.	
GEOLOCALIZACION:	
31° 44' 17.08" N 106° 28' 52.94" O ALTITUD 1,120 MSNM	
REVISO:	
MTRO. ARTURO MARQUEZ MELENDEZ JEFE DEL DEPARTAMENTO DE PROYECTOS	

COLABORADORES:	
ARQ. AIDA LUIS MARTINEZ BARRERA, ARQ. MARLEN NARENE ARAS, ARQ. MIRIAM A. CASAS ALANZA, ARQ. JONATHAN MARQUEZ DIAZ, ARQ. ALEXIS PEREZ CANATE.	
ESCALA:	DIMENSIONES:
INDICADA	EN METROS
FECHA:	CLAVE:
29-ABRIL-2020	

NOMBRE DEL PROYECTO:
PROYECTO EJECUTIVO PARA ADECUACION DEL EDIFICIO DE COMERCIO A USO DE BIBLIOTECA PÚBLICA EN CD. JUÁREZ, CHIH.

NOMBRE DEL PLANO:	
PLANTA ARQUITECTONICA ALTA, ESTADO ACTUAL, ACABADOS EN PISO	
No DEL PLANO:	
A1.01-2.1	
ARQUITECTONICOS	