




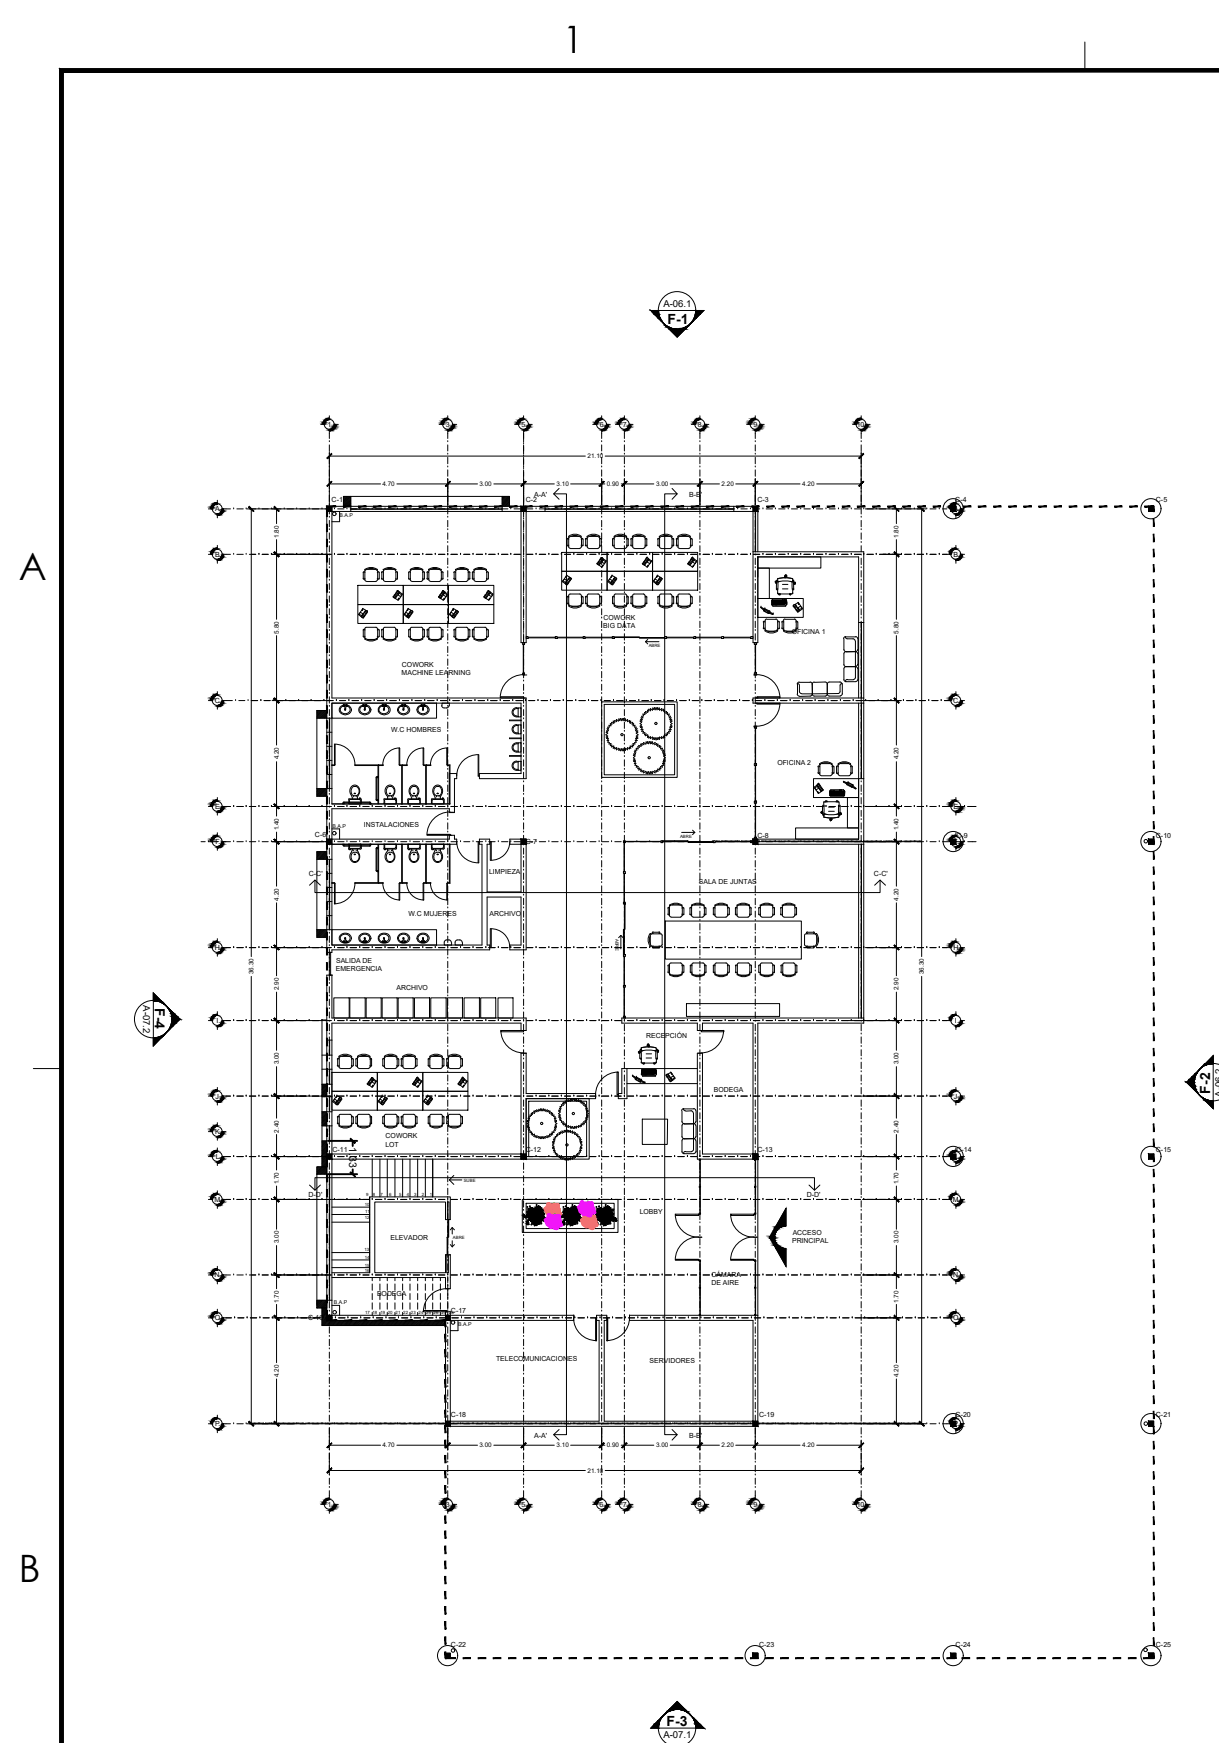

REFERENCIA FACHADAS
PLANTA BAJA ESCALA : SIN

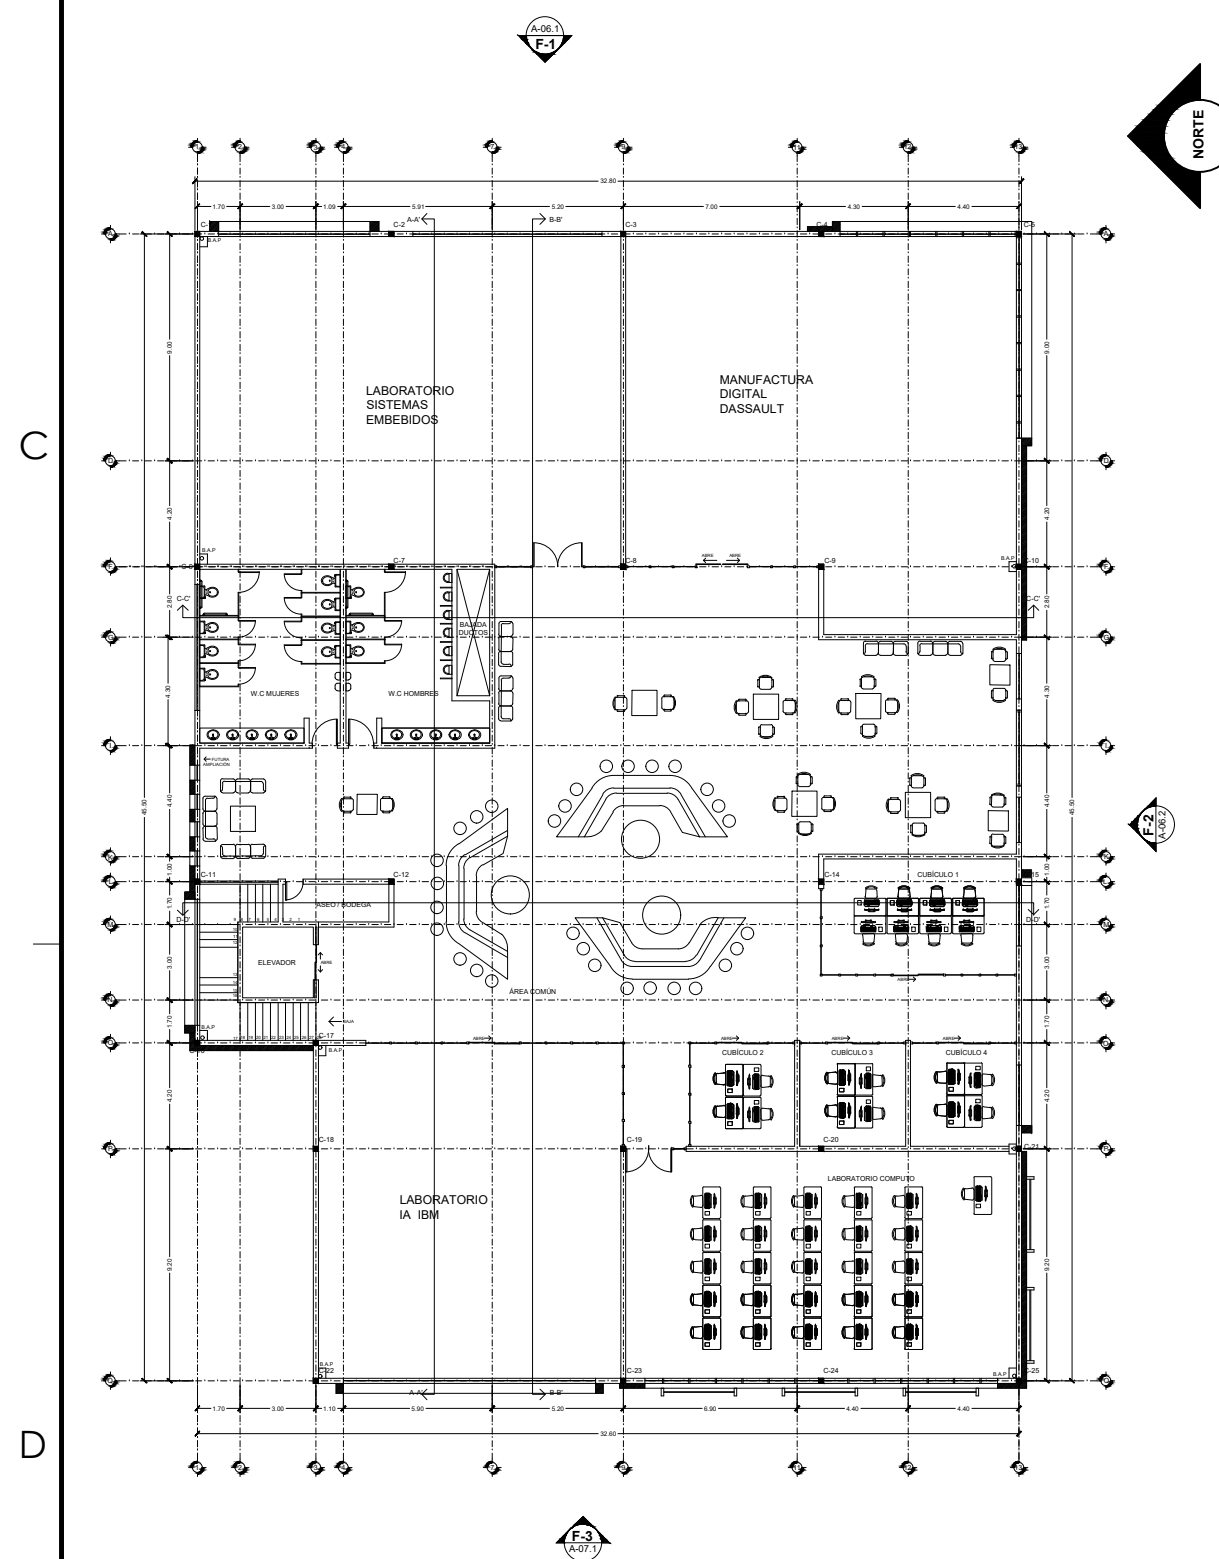


REFERENCIA FACHADAS
PLANTA ALTA ESCALA : SIN

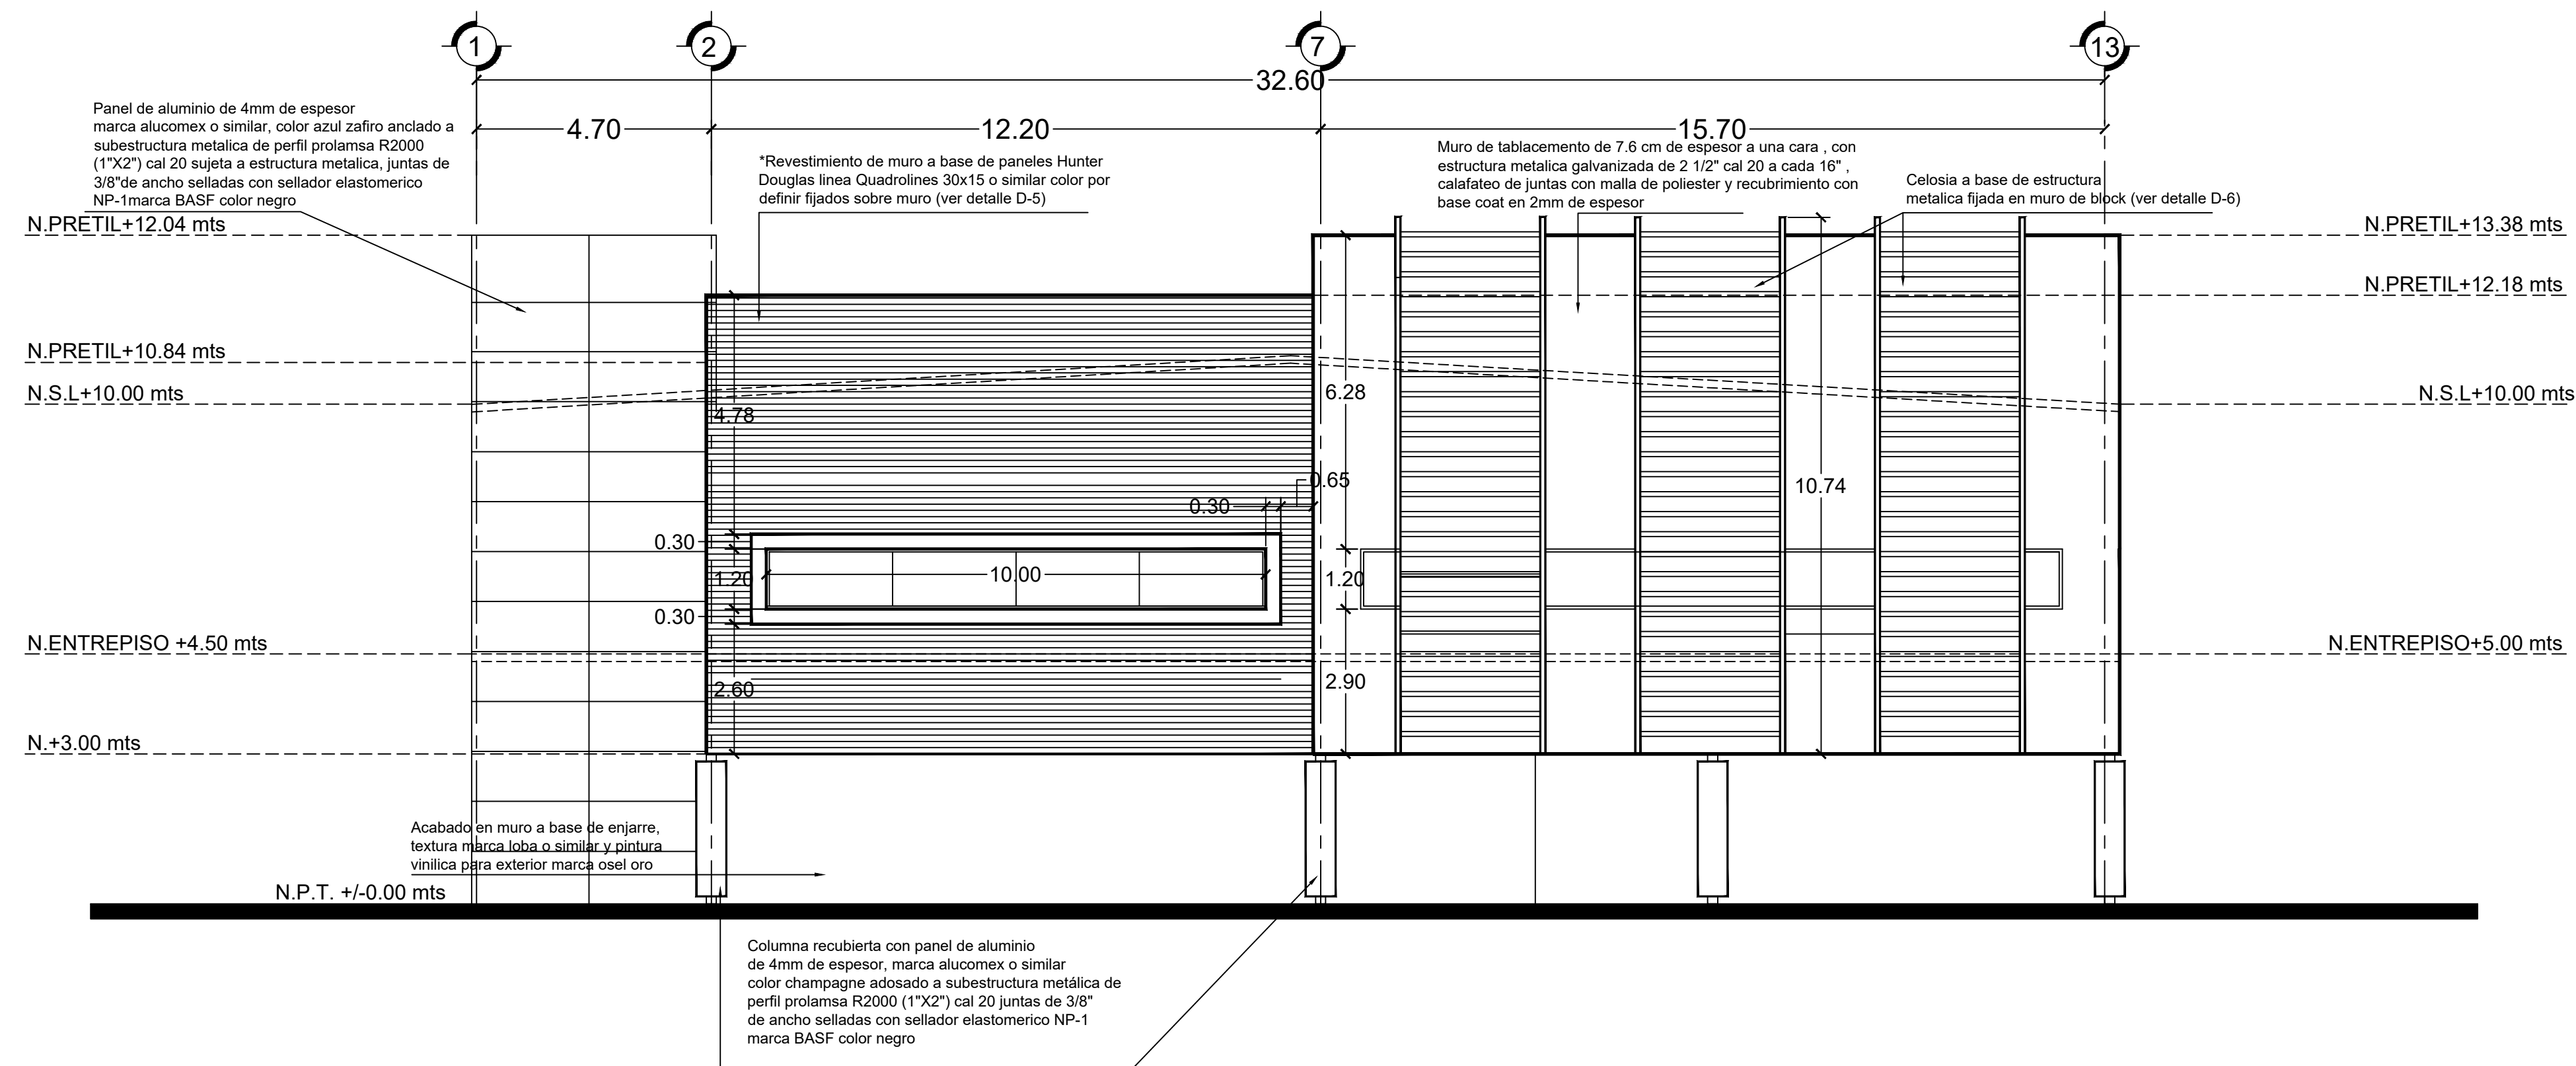

1 F-3 FACHADA SUR

ESCALA 1:100

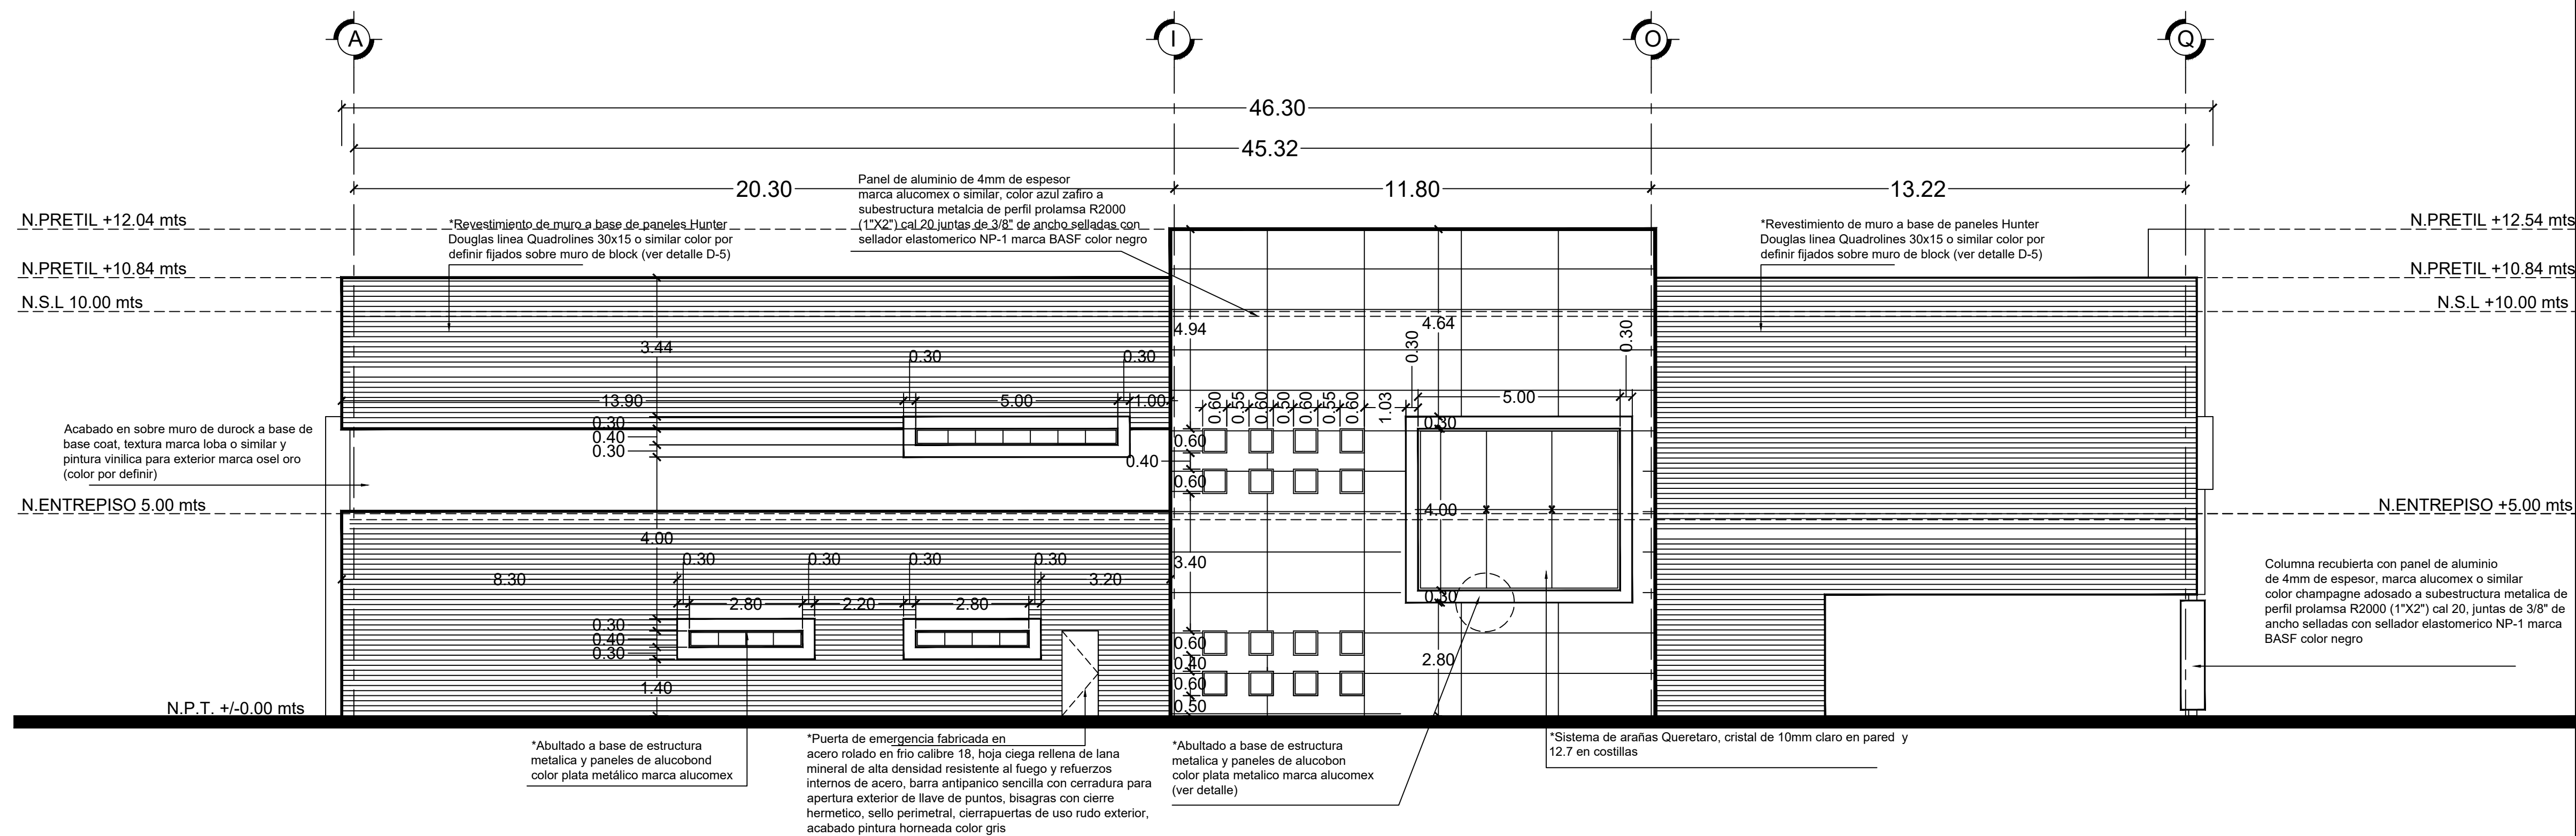

2 F-4 FACHADA PONIENTE