



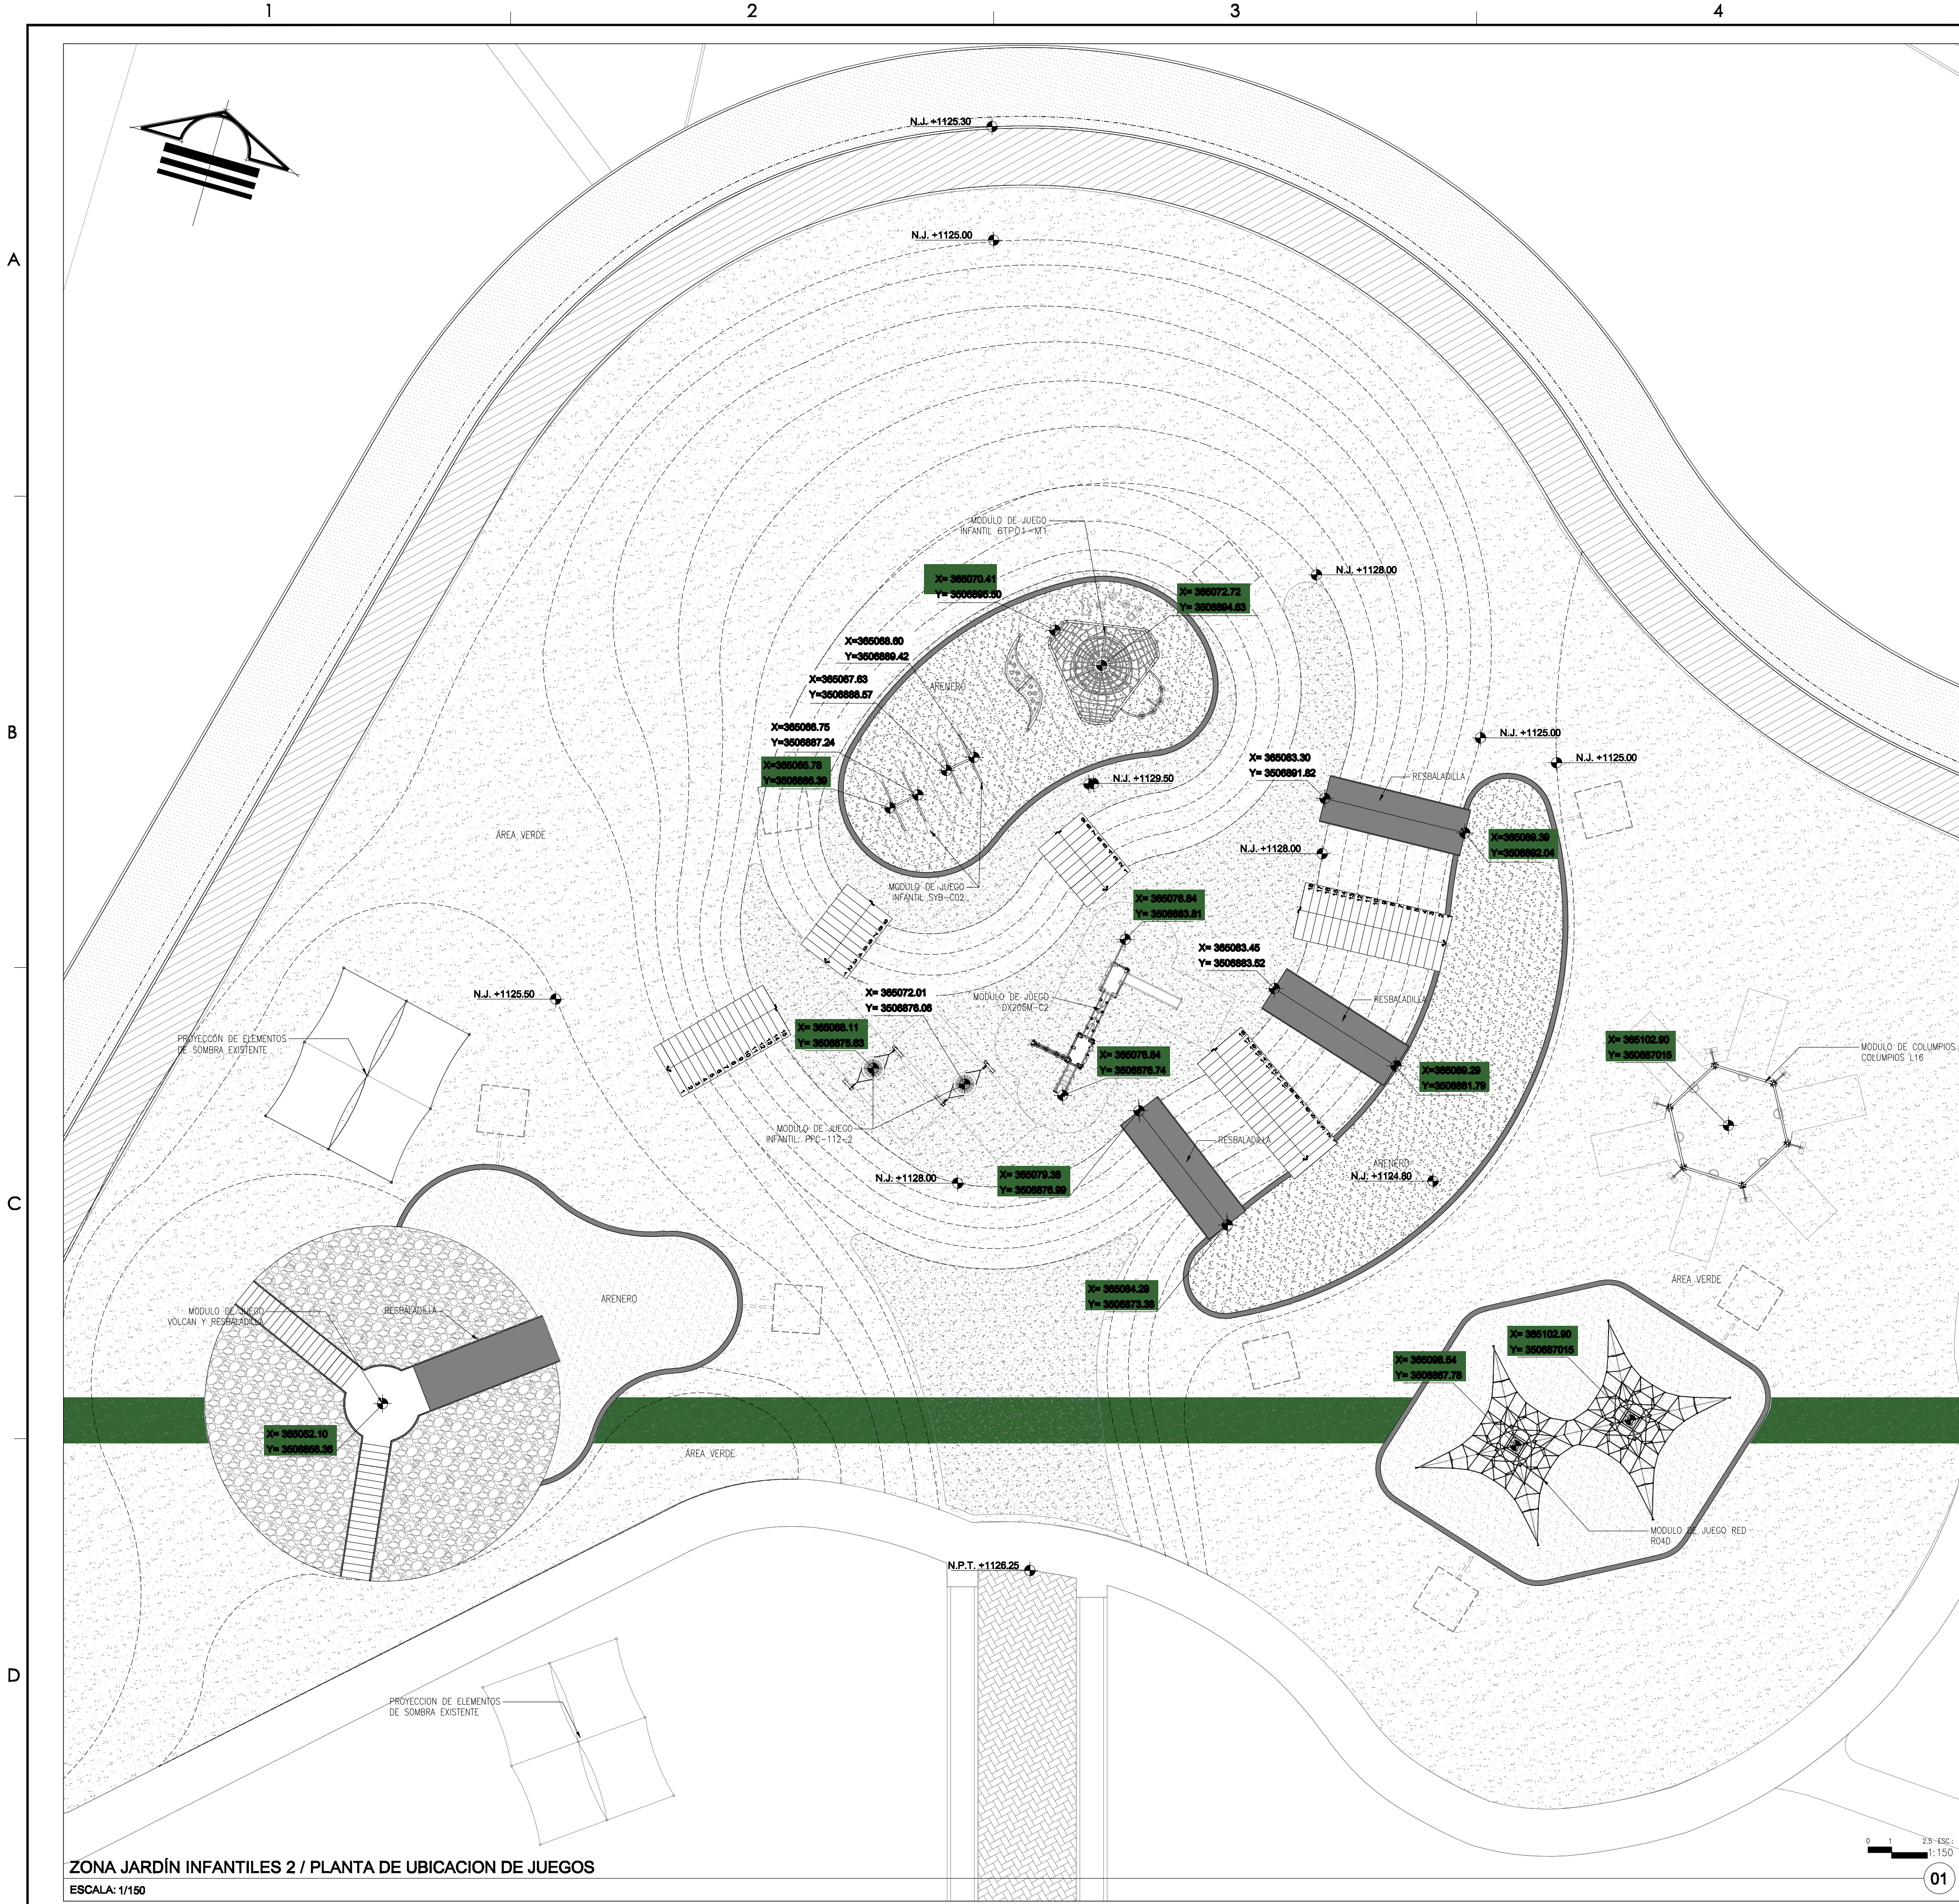

ZONA JARDÍN INFANTILES 2 / PLANTA DE UBICACION DE JUEGOS
ESCALA: 1/150

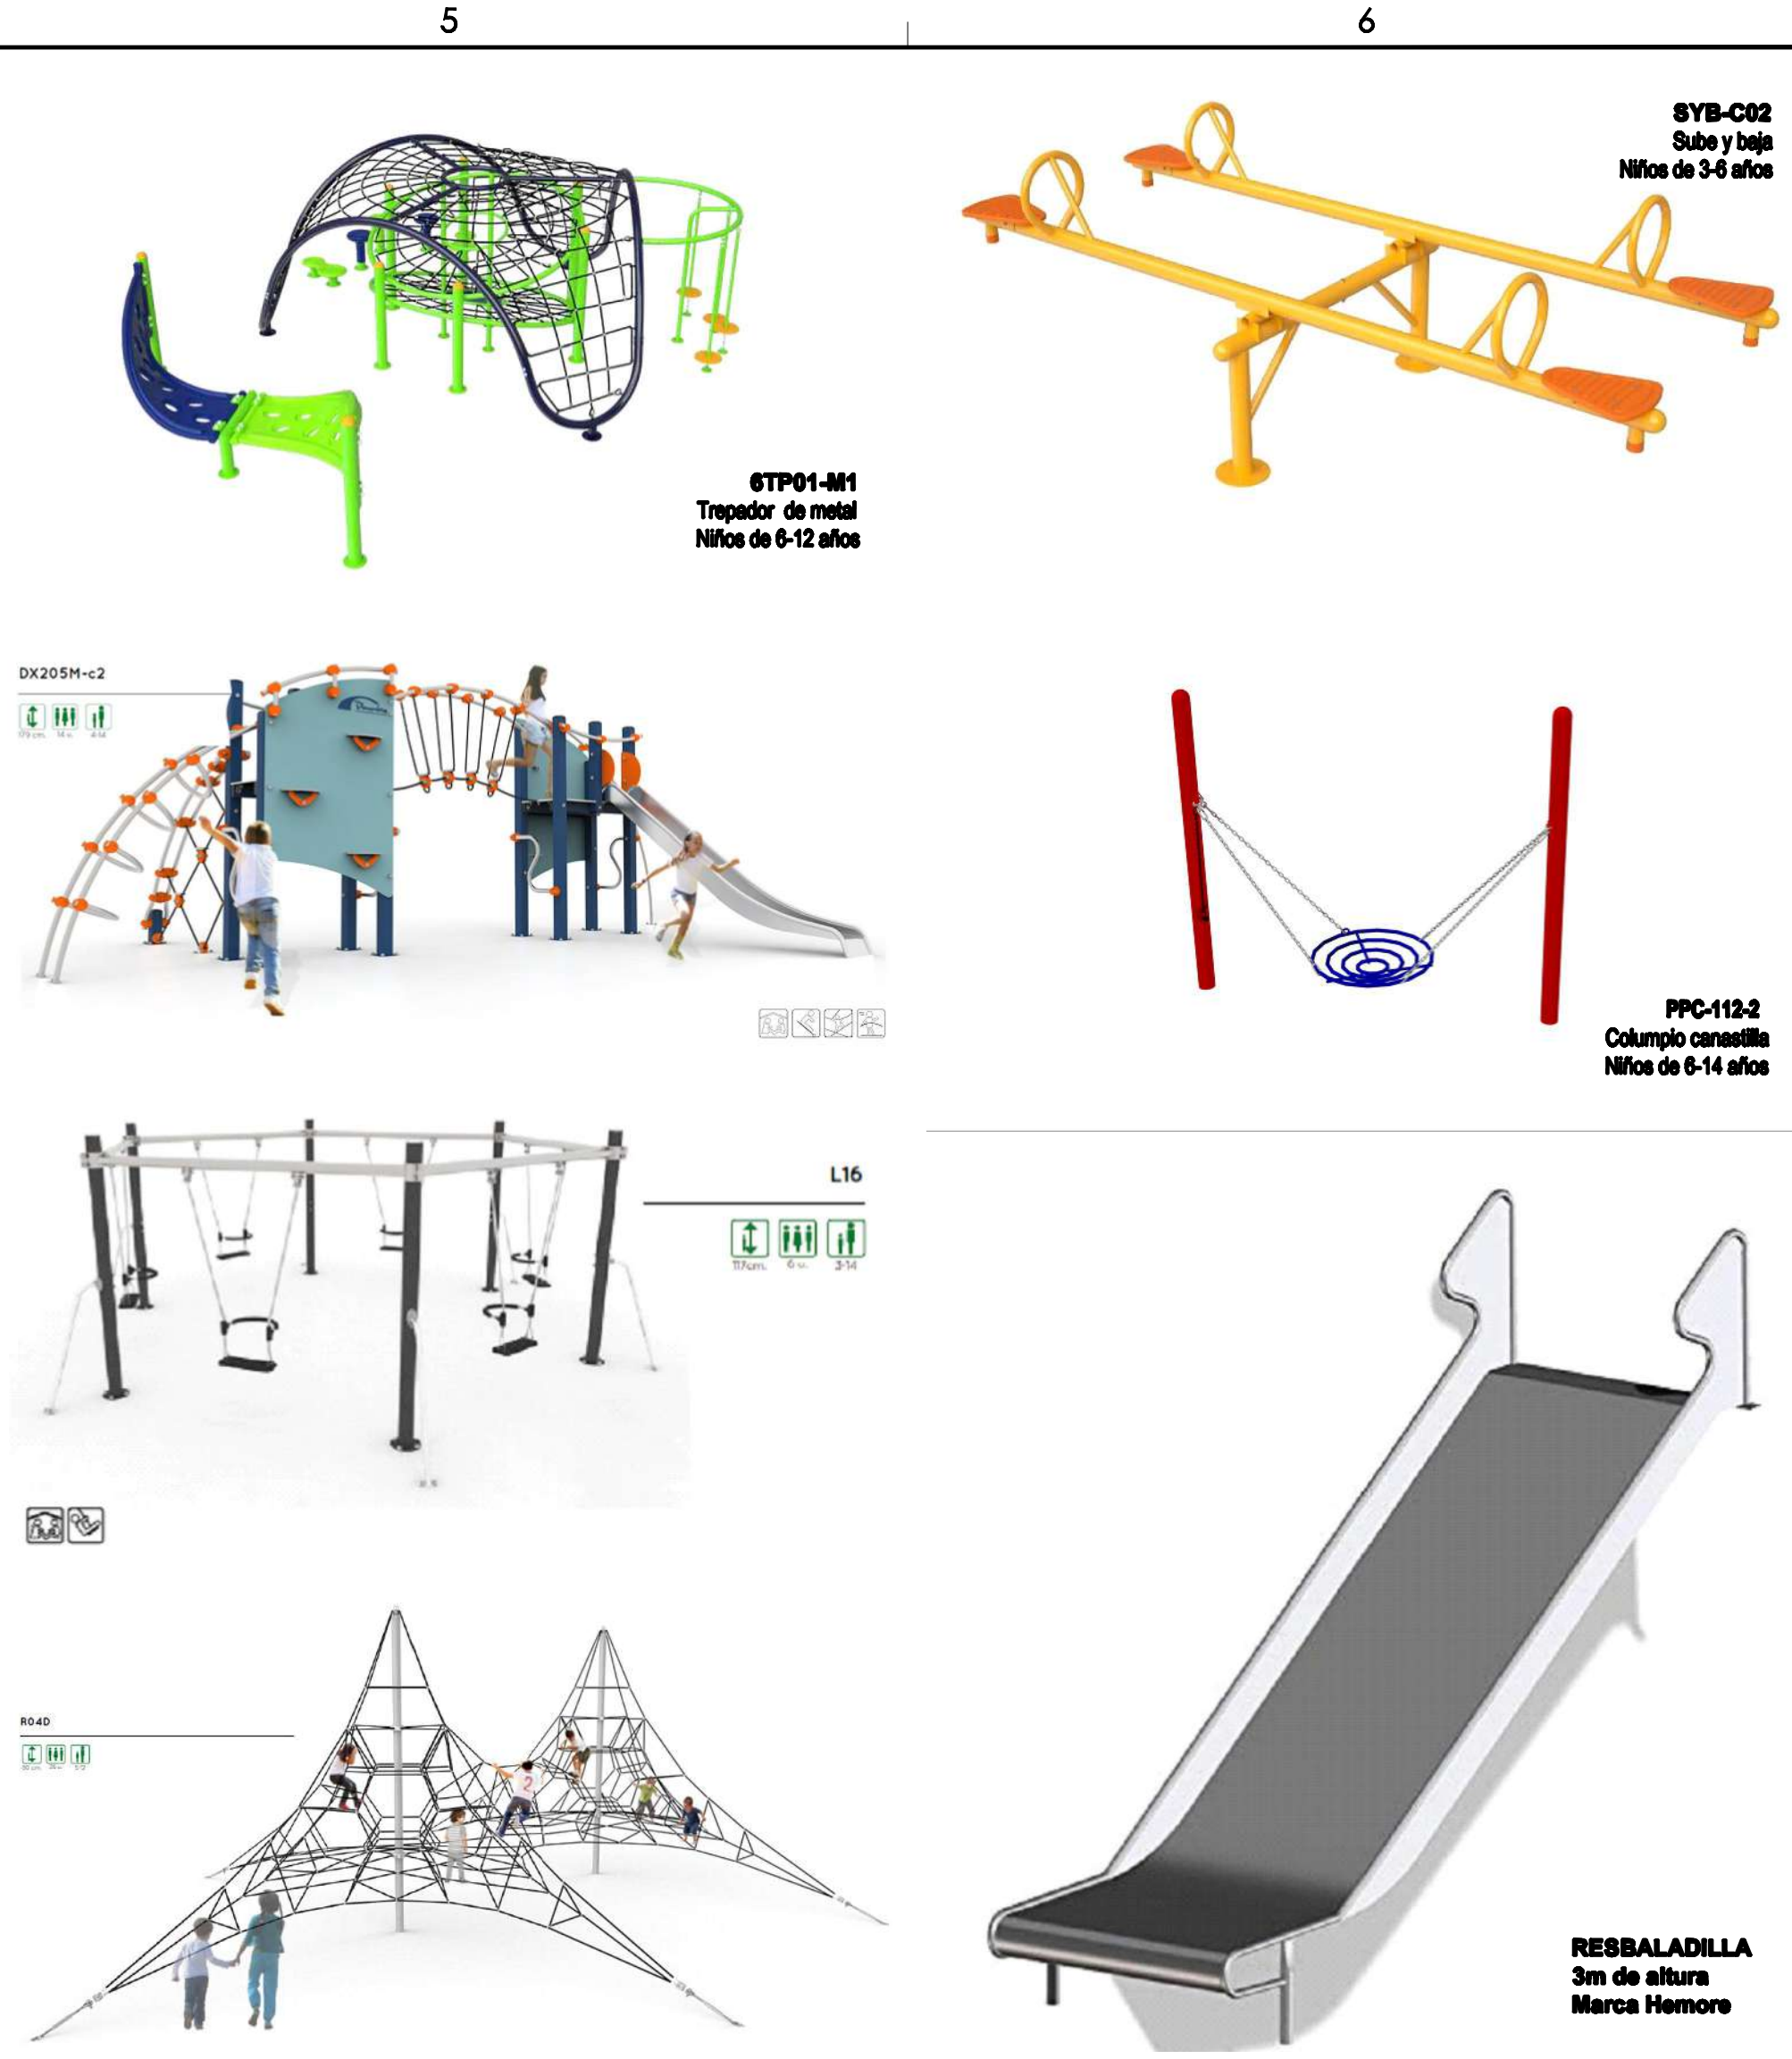

JUEGOS INFANTILES						
SIMBOLOGÍA	CLAVE	NOMBRE MOB.	PZAS./ MÓDULO	COLOR DE BARRAS Y POSTES	COLORES DE CUERDAS	MARCA
	6TP01-M1	6TP01-M1	1pza.	---	---	PLAYCLUB
	SYB-C02	SYM-C02	2 pzas.	---	---	PLAYCLUB
	PPC-112-2	PPC-112-2	2 pzas.	---	---	JUMBO
	DX205M-C2	DX205M-C2	1 pza.	---	---	GALOPÍN
	Modulo de Juego "Volcan"	Resbaladilla Hemore 3m de altura 7.5m longitud 2m ancho	1 pza.	---	---	HECHO EN OBRA
	L16	L16	1 pza.	---	---	GALOPÍN
	R04D	R04D	1 pza.	---	---	GALOPÍN
	Resbaladilla	Resbaladilla de acero inoxidable de 3.00 m de alto por 2.00 m de ancho	3 pzas.	---	---	Hemore

SECRETARÍA DE COMUNICACIONES Y OBRAS PÚBLICAS

DIRECCIÓN DE OBRAS PÚBLICAS

DEPARTAMENTO DE PROYECTOS

NORTE Y VIENTOS DOMINANTES:

SIMBOLOGÍA:

- EJE ESTRUCTURAL
- REFERENCIA DE ELEVACION EXTERIOR
- REFERENCIA DE CORTE LONG. O TRANS.
- REFERENCIA DE ELEVACION INTERIOR
- ACCESO PRINCIPAL

INDICACION DE NIVEL

INDICACION DE CAMBIO DE NIVEL

CLAVE DE PLAFONES

CLAVE DE PUERTA

CLAVE DE PISOS

INDICACION DE PENDIENTE

MUEBLE SANITARIO

MAMPARA SANITARIA

ACABADOS EN MUROS

NOTA DE ACLARACION

CLAVE DE PUERTA

CLAVE DE VENTANA

INDICACION DE ARRANQUE

VERSION DE REVISION

EQUIPOS ESPECIALES

NOTAS GENERALES:

- NO TOMAR MEDIDAS CON ESCALIMETRO. LAS COTAS SEEN AL VERTICAL.
- LAS DIMENSIONES ESPECIFICADAS EN ESTE PLANO ESTAN DADAS EN METROS A MENOS QUE SE INDIQUE LO CONTRARIO.
- CUALQUIER MODIFICACION A ESTE PLANO, DEBERA ESTAR AUTORIZADA POR EL ARQUITECTO DISEÑADOR Y SUS INGENIEROS ESPECIALISTAS.
- LA INFORMACION CONTENIDA EN ESTE PLANO ES PROPIEDAD PRIVADA DE LA SECRETARIA DE COMUNICACIONES Y OBRAS PUBLICAS DEL ESTADO DE CHIHUAHUA (SCOP).

NOTAS ESPECIFICAS:

- PARA EL DESARROLLO DE ESTE PROYECTO NO SE CONTO CON LA INFORMACION TOPOGRAFICA SUFICIENTE. CORRIGIRSE EN SITO LAS COORDENADAS Y NIVELES EXPRESADOS EN ESTE PLANO.
- LAS COORDENADAS, NIVELES Y TRAZO DE LA PLANIMETRIA AQUÍ EXPRESADOS FUERON BASADOS EN LA INFORMACION DEL LEVANTAMIENTO (LUMI) DE CUARLES DE NAVE, Y EN LA ORTOFOTO PROPORCIONADAS POR EL ING. FRANCISCO OLIVERA VAREZ (DIRECTOR DE CATASTRO DE SEDE) EL 2 DE AGOSTO DE 2019.

MARCO LEGAL Y NORMATIVO:

- LA CONSTRUCCION DE ESTE PROYECTO SE HARA BAJO LOS REGLAMENTOS DE CONSTRUCCION DE OBRA PUBLICA DEL ESTADO DE CHIHUAHUA (PCE 2009.05.23/NA) Y DECRETO 671 / DO (P.D.) BASADO EN EL REGLAMENTO DE LA LEY DE OBRAS PUBLICAS FEDERALES (DOF-07-2010). TAMBIEN SE DEBERAN APLICAR LOS SIGUIENTES REGLAMENTOS Y NORMAS SEGUN SEA EL CASO:
 - REGLAMENTO DE CONSTRUCCION Y NORMAS TECNICAS DEL MUNICIPIO CORRESPONDIENTE.
 - AMERICAN INSTITUTE OF STEEL CONSTRUCTION ASD 9TH EDITION.
 - AMERICAN NATIONAL STANDARD INSTITUTE.
 - AMERICAN CONCRETE INSTITUTE (ACI 318-05).
 - AMERICAN INSTITUTE OF STEEL CONSTRUCTION.
- NORMA OFICIAL MEXICANA PARA INSTALACIONES ELECTRICAS NOM-001-SEDE-2013.
- NORMA OFICIAL MEXICANA PARA INSTALACIONES HIDROSANITARIAS (EDIFICIOS) NOM-007-SEDE-2013, PNC E14671-0201-2002.
- NORMA OFICIAL MEXICANA PARA INSTALACIONES DE GAS NOM-004-SEDE-2004.
- REGLAMENTO DE ACCESIBILIDAD PARA PERSONAS CON DISCAPACIDAD DEL ESTADO DE CHIHUAHUA.
- PARA PROTECCION CIVIL, SISMICA Y PLUGAS DE ENCLAVACION: NOM-001-SEDE-2008, NOM-005-SEDE-2008, NOM-006-SEDE-2008 Y NOM-009-SEDE-2011.
- PARA LAS INSTALACIONES DE AIRE ACONDICIONADO: SAMCA Y AGREE 90-1-2016.

DIRECTOR RESPONSABLE DE OBRA:

NOMBRE DEL PERITO RESPONSABLE DE LA OBRA:

CORRESPONSABLE ARQUITECTONICO:

NOMBRE DEL PERITO CORRESPONSABLE ARQUIT.

CORRESPONSABLE ESTRUCTURAL:

NOMBRE DEL PERITO RESPONSABLE DE LA ESTRUCTURA:

PERITO DE INSTALACION ELECTRICA:

NOMBRE DEL PERITO DE INSTALACION ELECTRICA:

PERITO DE INSTALACION DE GAS:

NOMBRE DEL PERITO DE INSTALACION DE GAS:

DESARROLLO URBANO Y ECOLOGIA:

JUNTA CENTRAL DE AGUA Y SANEAMIENTO:

PROTECCION CIVIL:

AUTORIZACION DEL SOLICITANTE:

SECRETARIA DE DESARROLLO URBANO Y ECOLOGIA

TABLA A.1 DETERMINACION DEL RIESGO DE INCENDIO

CONCEPTO	RIESGO DE INCENDIO
ORDINARIO <td>ALTO</td>	ALTO
CONSTRUCCION BIEN	MODERADO
CONSTRUCCION BIEN	MODERADO

PORTANTO, EL RIESGO ES: ORDINARIO

SUPERFICIES:

TERRENO:	226,998.44 m ²
CONSTRUCCION (EDIFICACION):	000.00 m ²
CONSTRUCCION (AMPLIACION):	000.00 m ²
CONSTRUCCION (DEMOLICIONES):	000.00 m ²
CONSTRUCCION (OBRAS EXTERIORES):	000.00 m ²

UBICACION:

PANQUE CENTRAL AV. TECNOLÓGICO S/N, 33288 CIUDAD JUÁREZ, JUÁREZ, CHIHUAHUA

GEOLOCALIZACION:

31° 41' 14.87" N 106° 28' 21.02" O ALTITUD 1,134 MSNM

REVISOR:

ADJ. JOSÉ ALAN FLORES HERNÁNDEZ
JEFE DEL DEPARTAMENTO DE PROYECTOS

COLABORADORES:

DIRECTOR GENERAL: Arq. Mario Schipman Gerslufs
COORDINADOR: Arq. Marco Arturo González R.
COLABORADORES: Arq. José Luis Vázquez Varga, Arq. Juan de Dios Carrillo Flores, Arq. Víctor López, Arq. Mario Carballo Márquez

ESCALA: INDICADA
FECHA: 29/Junio/2020

DIMENSIONES: EN METROS
CLAVE:

NOMBRE DEL PROYECTO: PROYECTO EJECUTIVO DE REHABILITACIÓN PARQUE CENTRAL CIUDAD JUÁREZ

NOMBRE DEL PLANO: ZONA JARDÍN INFANTIL 2
UBICACION DE JUEGOS INFANTILES

No DEL PLANO: **A1.02**