


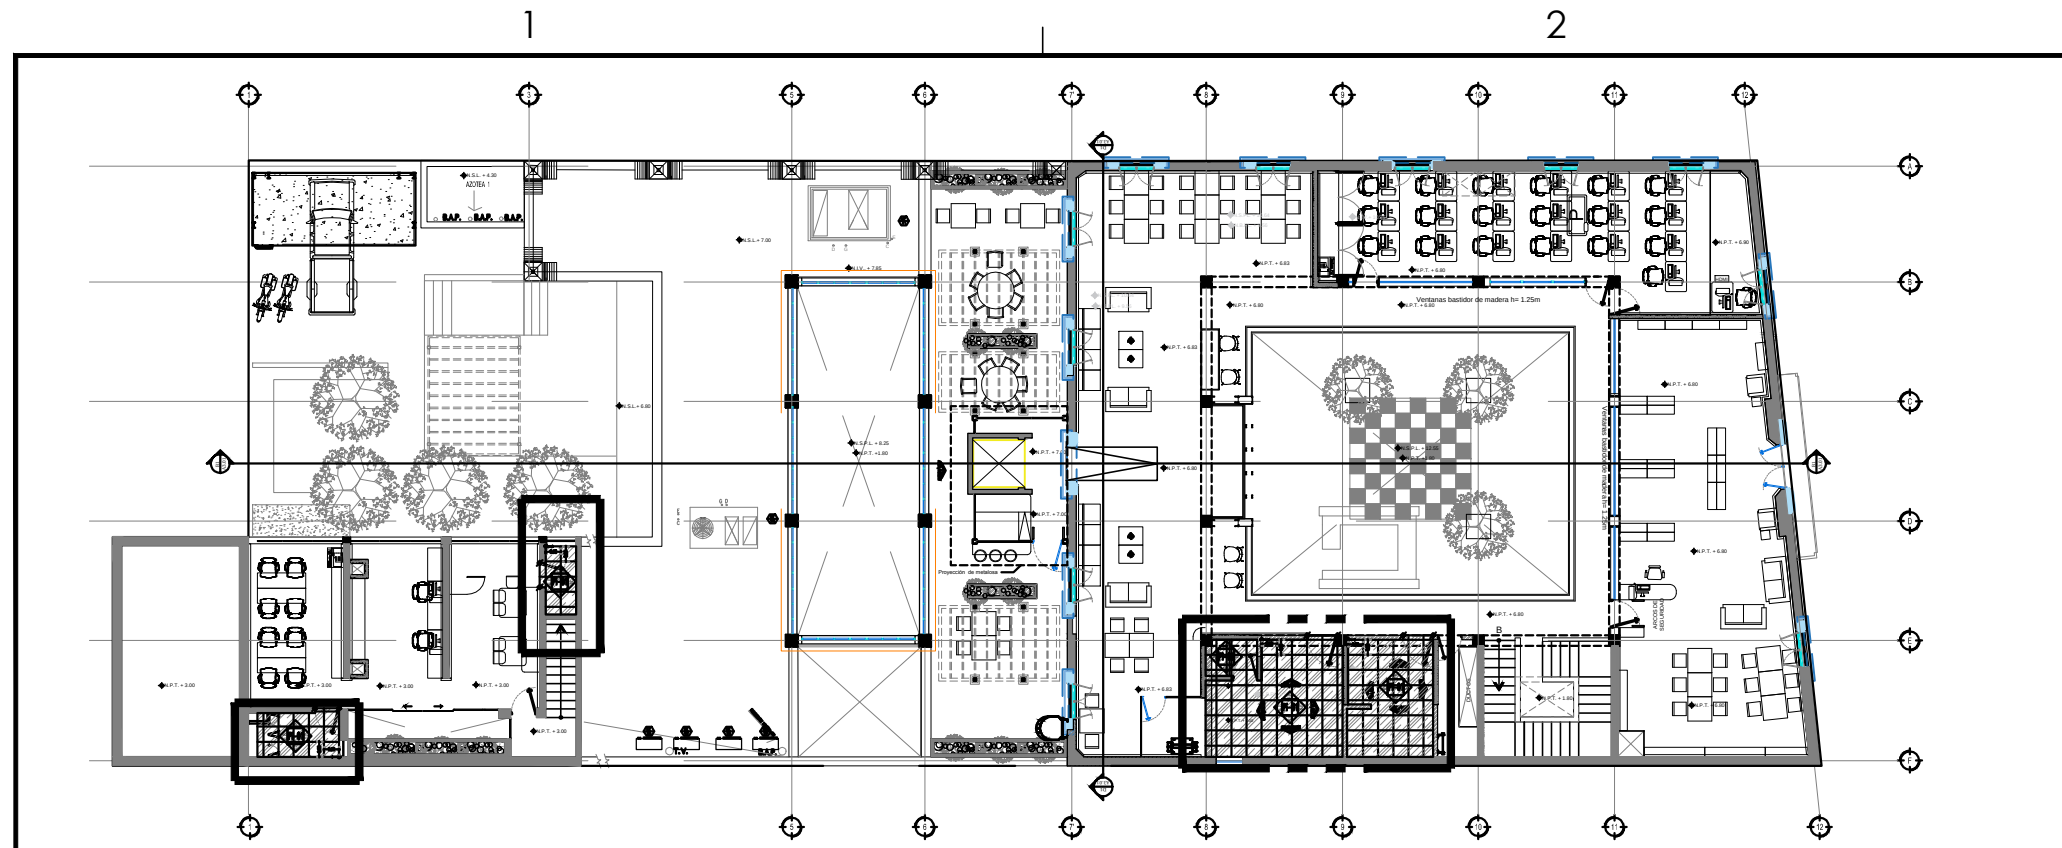


PLANTA ALTA DE LOCALIZACIÓN DE SANITARIOS
ESCALA: 1/250

SIMBOLOGIA ACABADOS EN MURO	
M1	Piso cerámico esmaltado modelo Spa White de 50x50 cms. Marca Inter ceramic
M2	Piso cerámico esmaltado modelo Marina Blanco de 33x33 cms Marca Inter ceramic
M3	Aplicación de pintura vinílica color blanco marca Osel Plata sobre aplanado de yeso a plomo y regleado


SIMBOLOGÍA ACABADOS DE MURO
ESCALA: S/E

SIMBOLOGIA ACABADOS EN PISO	
	Terminación y/o cambio de acabado
	Arranque de despiece
PI-01	Piso cerámico esmaltado modelo Spa White de 50x50 cms. Marca Inter ceramic


SIMBOLOGÍA ACABADOS DE PISO
ESCALA: S/E

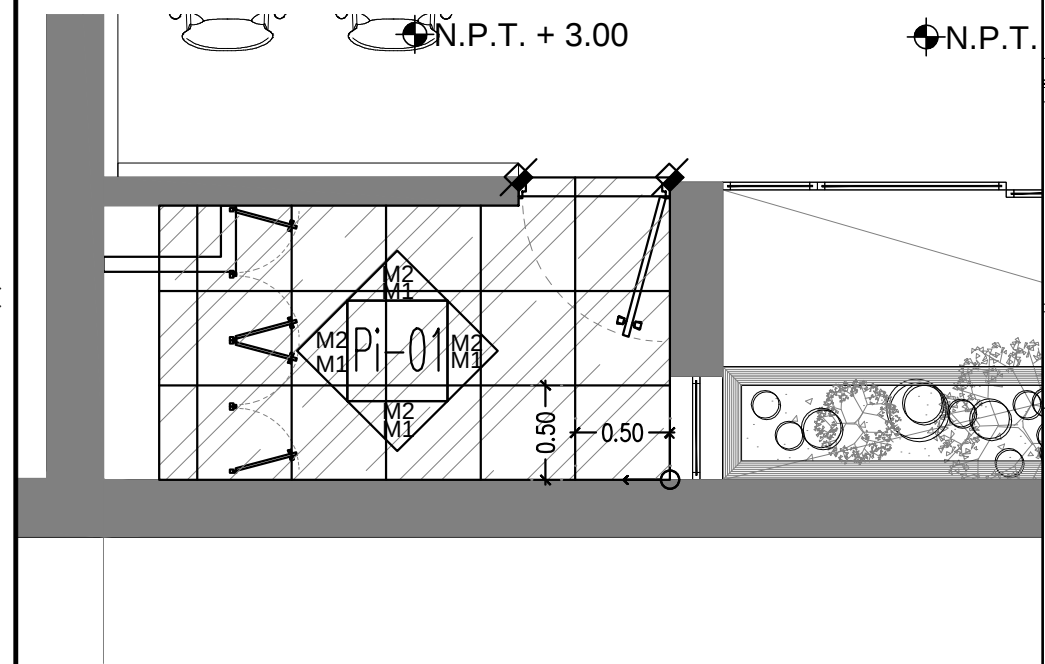


SANITARIO DE OFICINA MUJERES DE PLANTA ALTA
ESCALA: 1/40

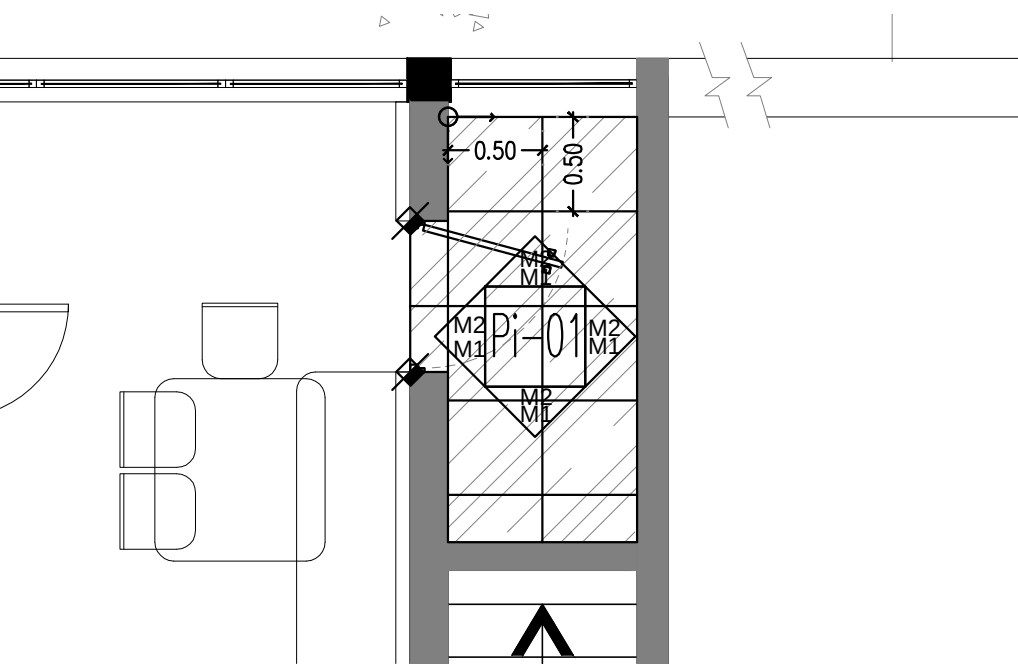


SANITARIO DE OFICINA HOMBRES DE PLANTA ALTA
ESCALA: 1/40

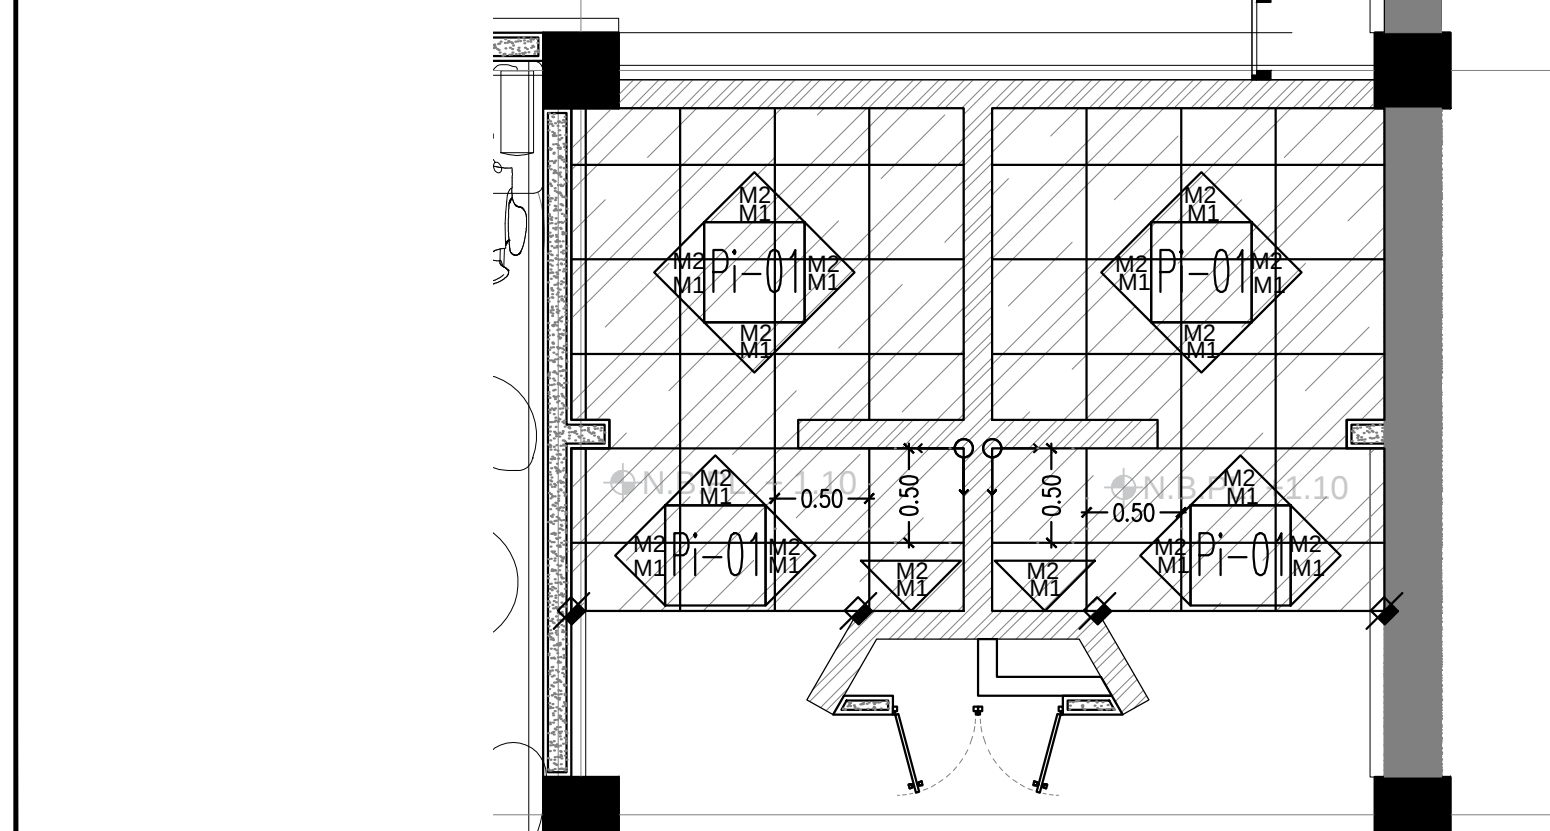


SANITARIOS EN SÓTANO
ESCALA: 1/40

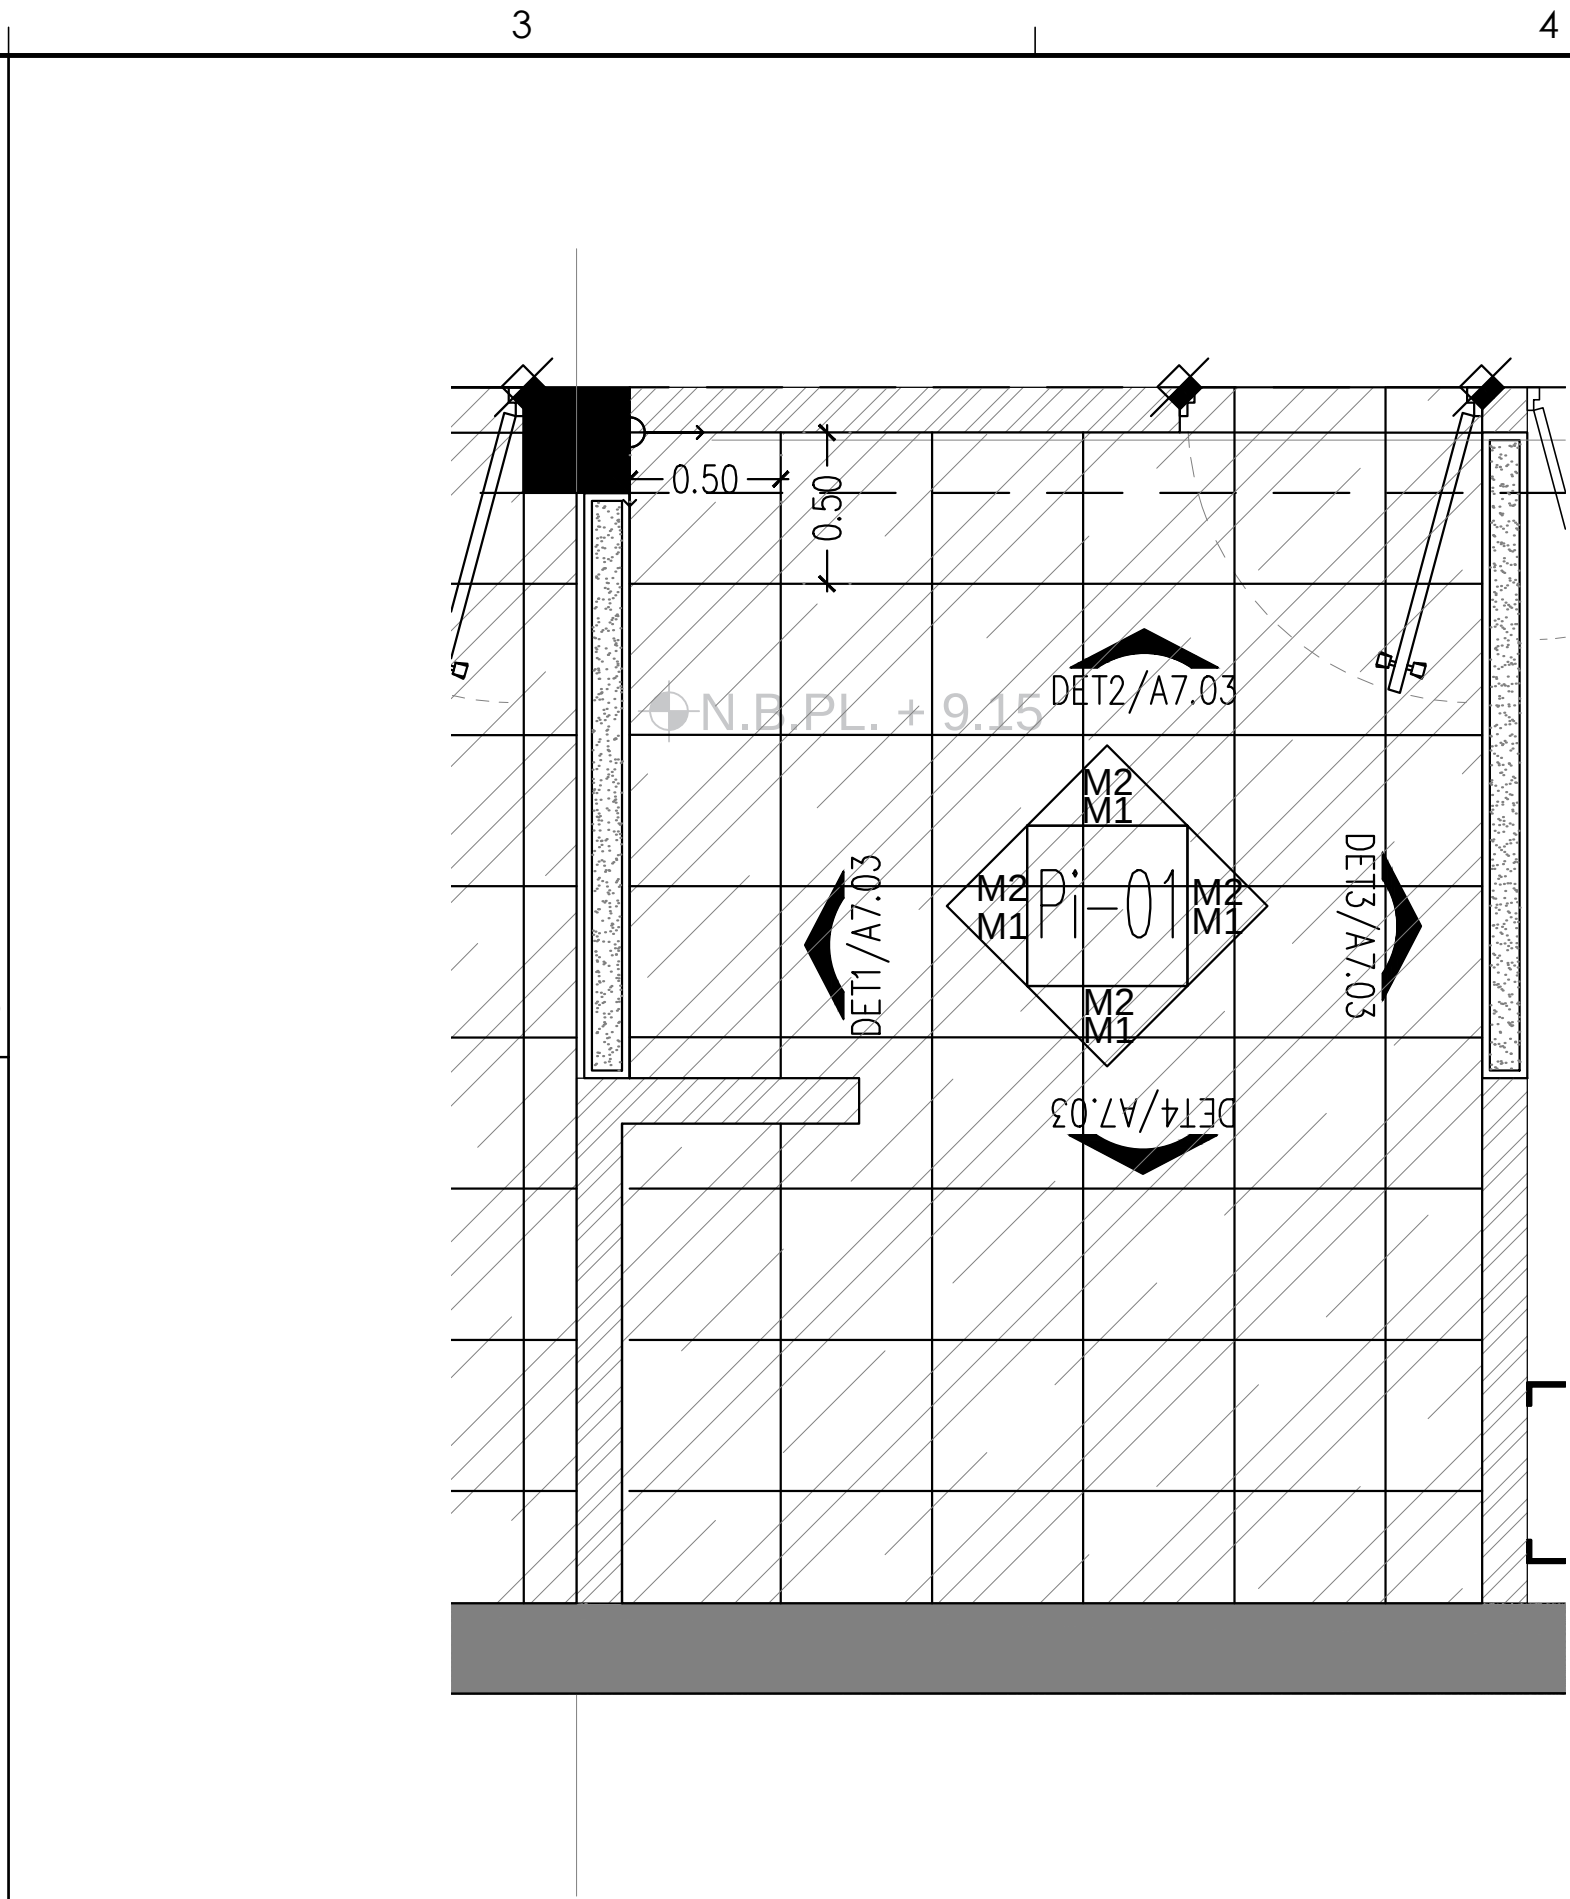





SANITARIOS HOMBRES DE PLANTA ALTA
ESCALA: 1/25

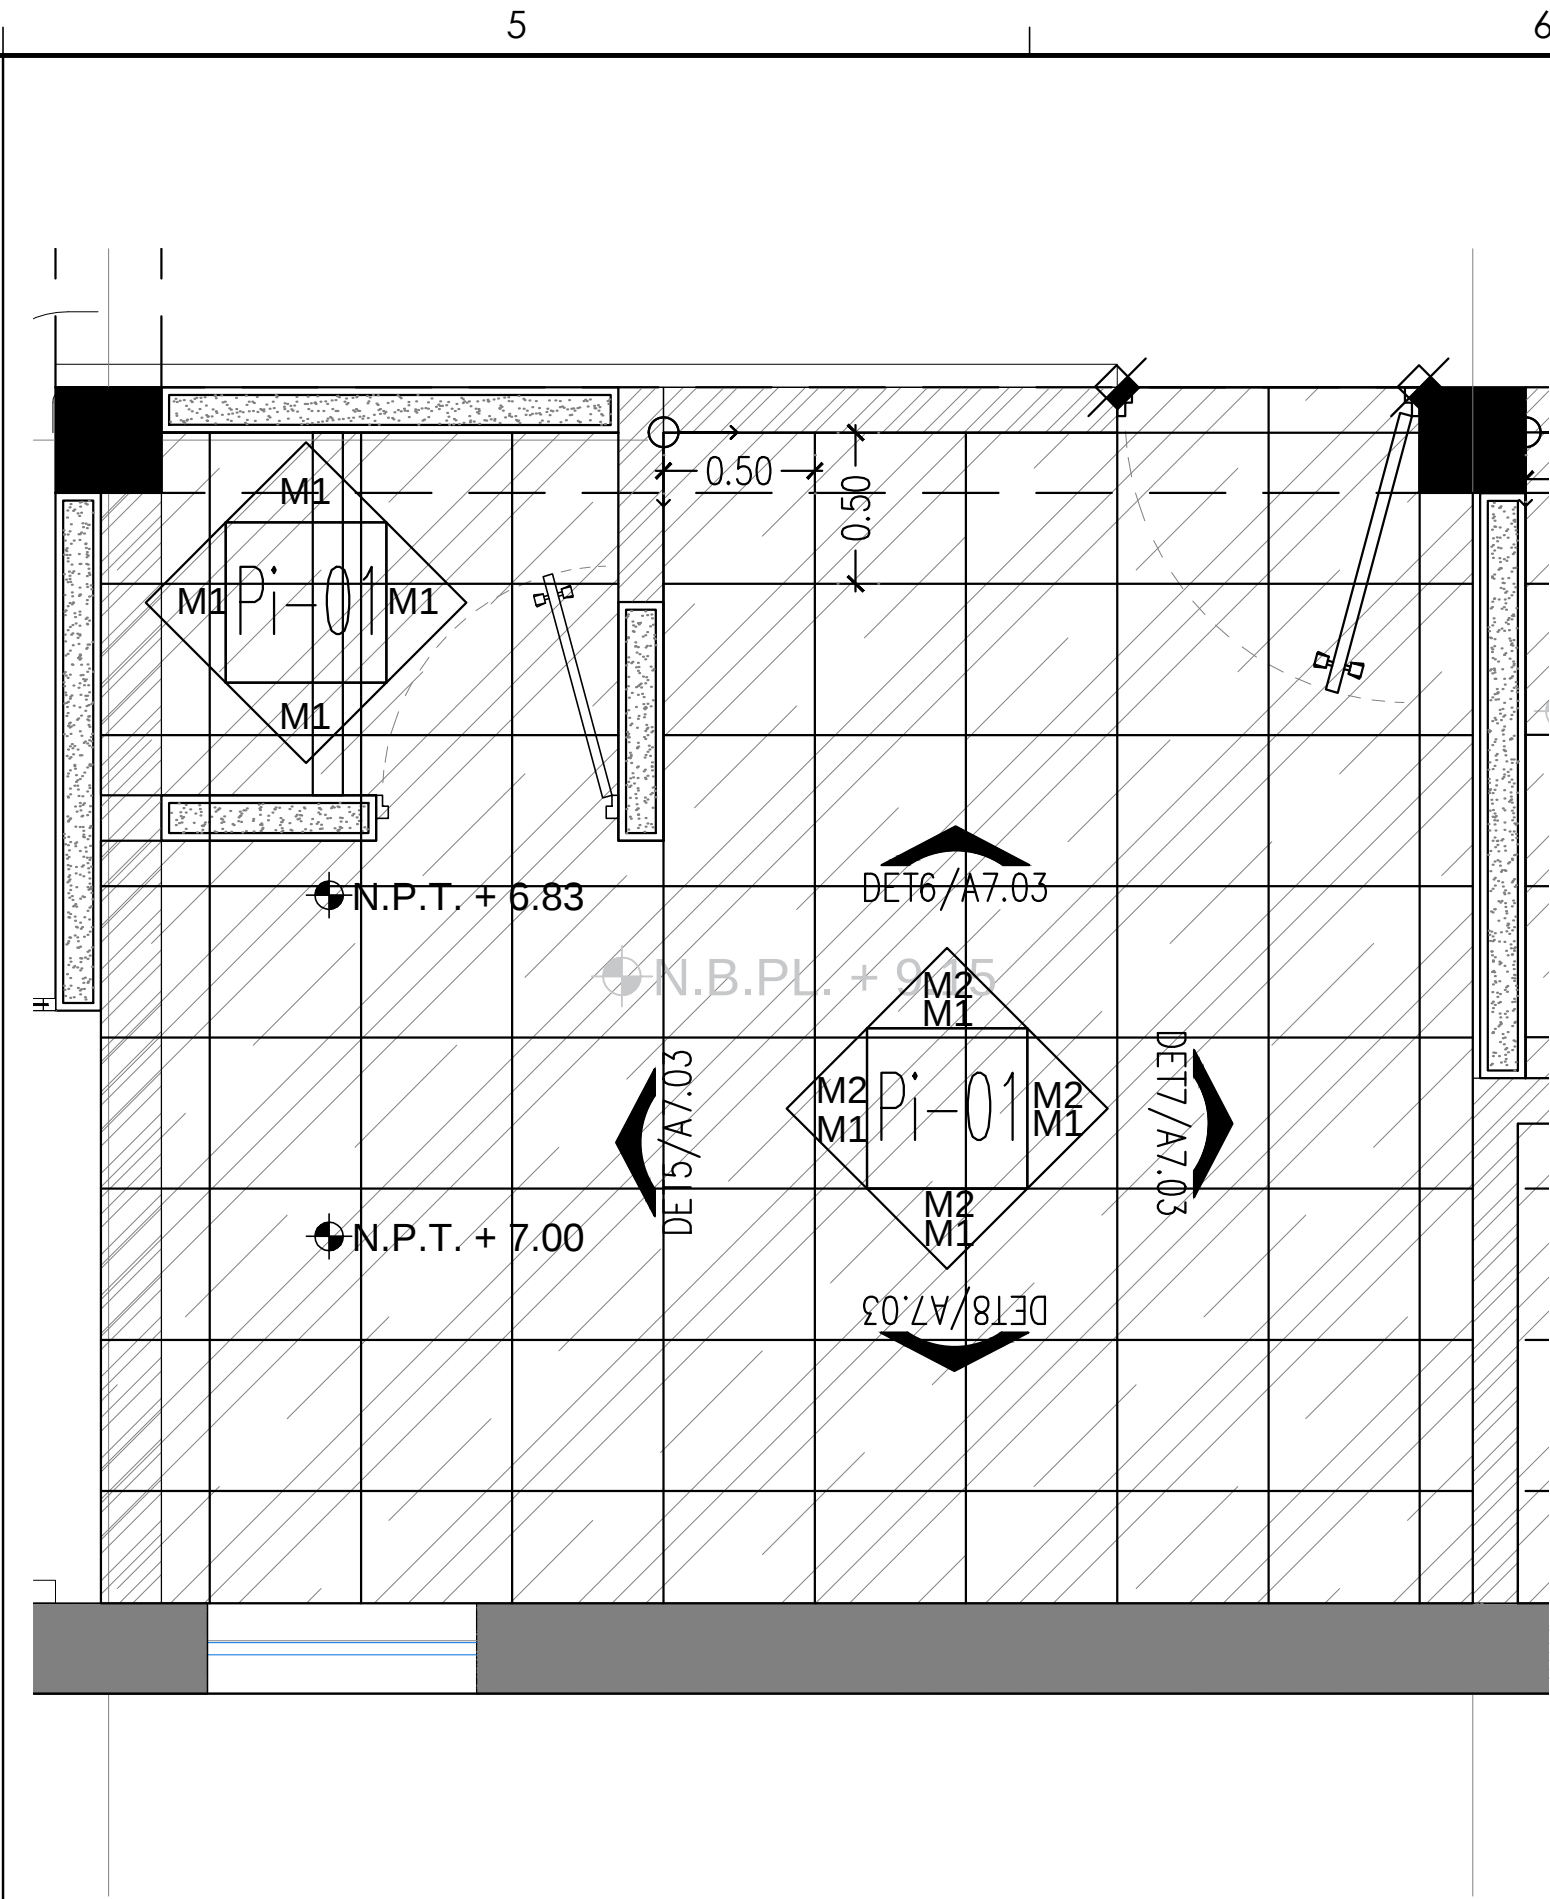




SANITARIOS MUJERES DE PLANTA ALTA
ESCALA: 1/25

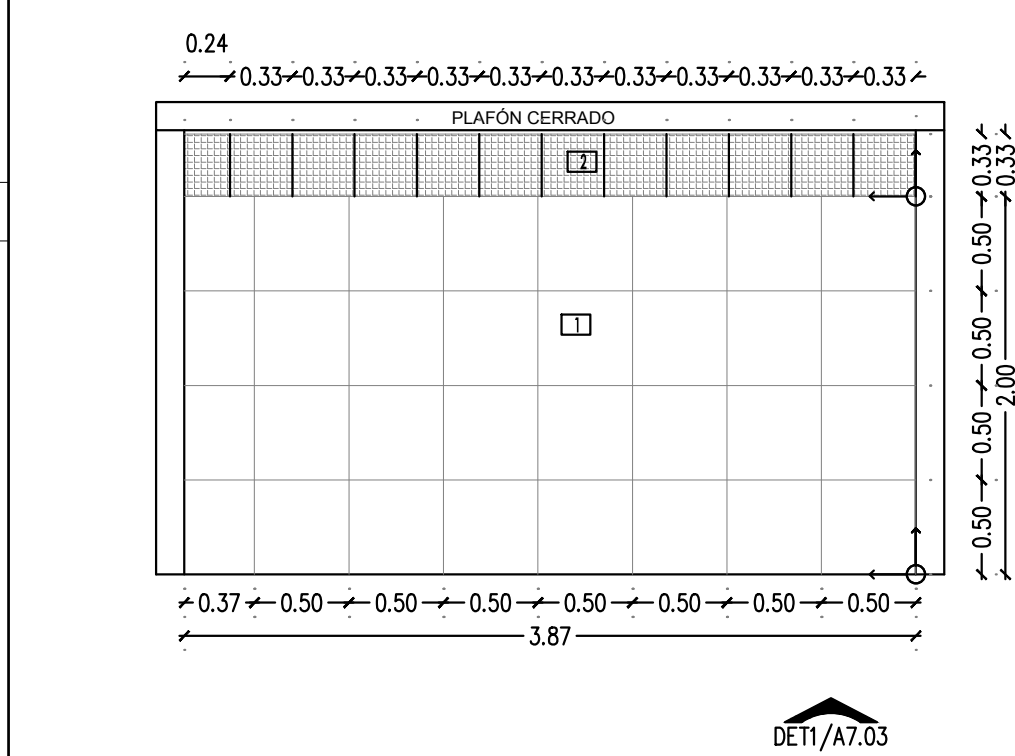


ALZADOS DE DETALLE DE DESPIECE SANITARIO HOMBRES
ESCALA: 1/40

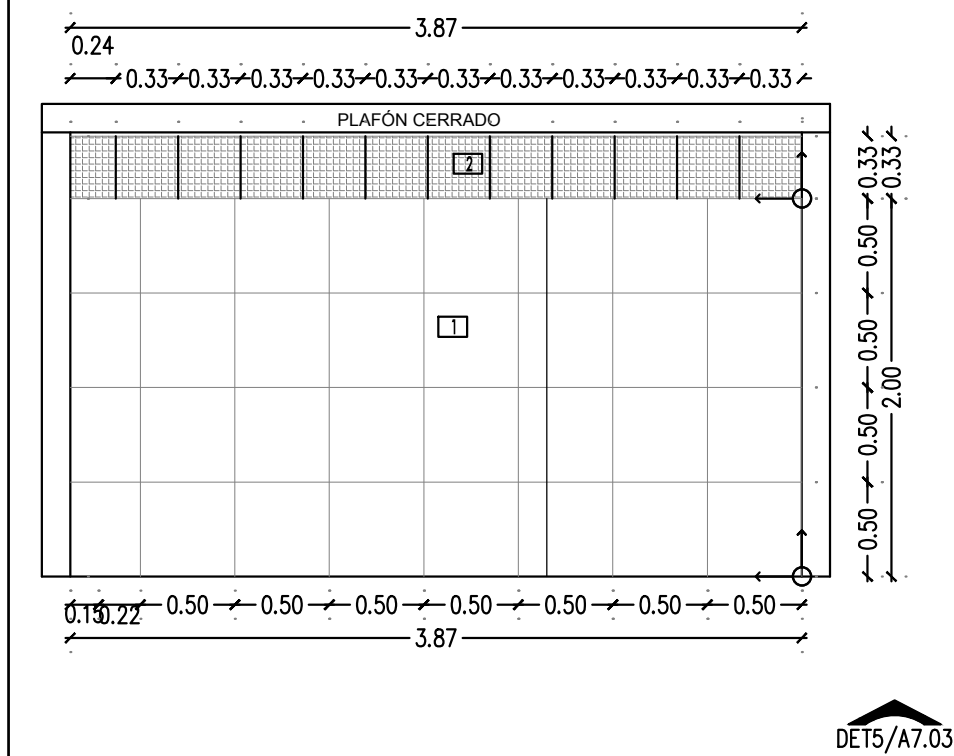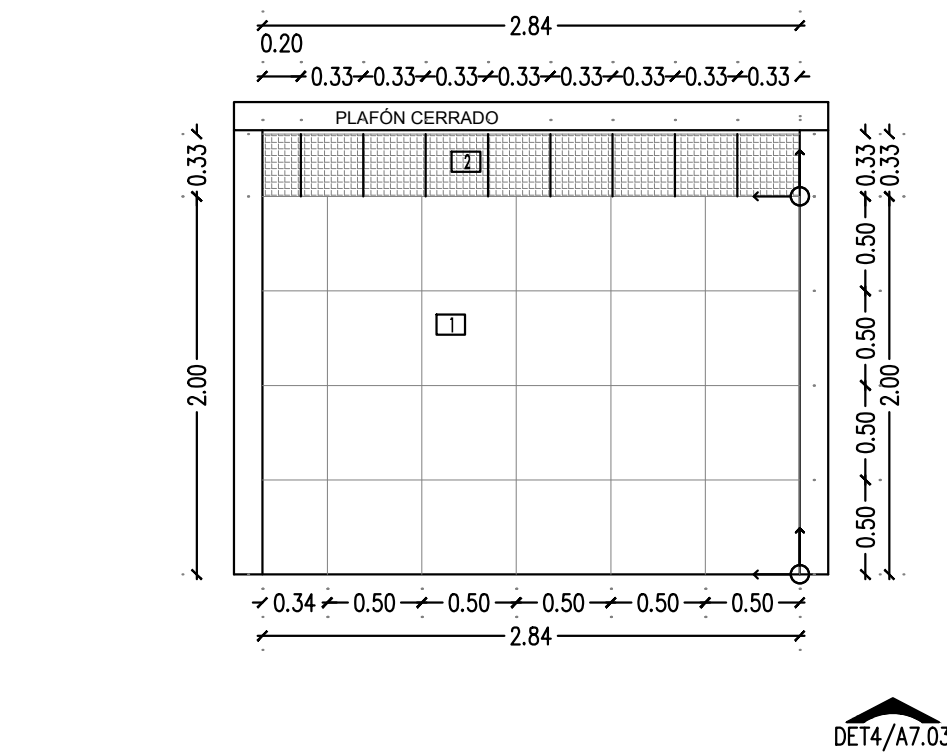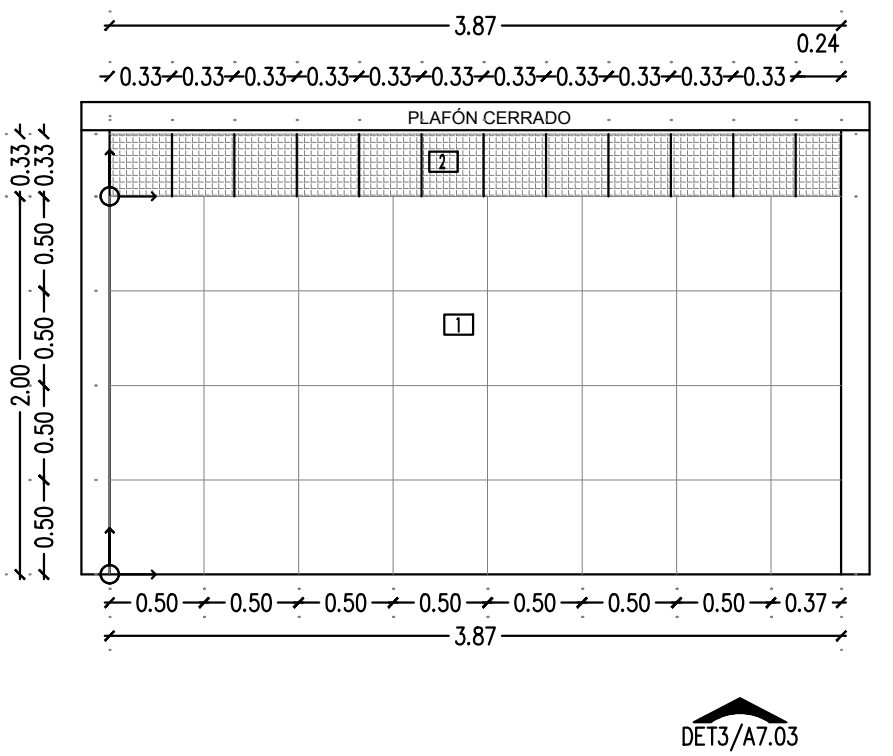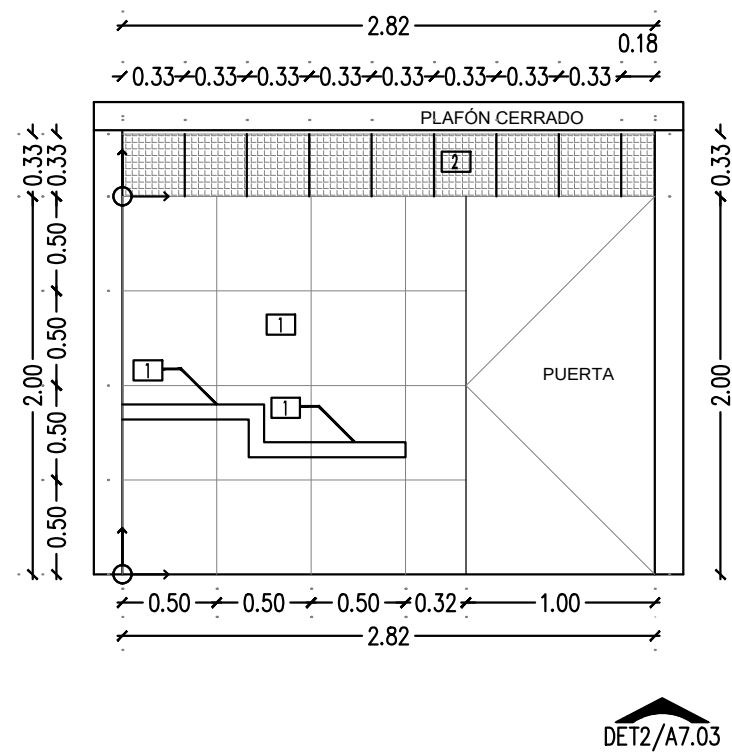

ALZADOS DE DETALLE DE DESPIECE SANITARIO MUJERES
ESCALA: 1/40

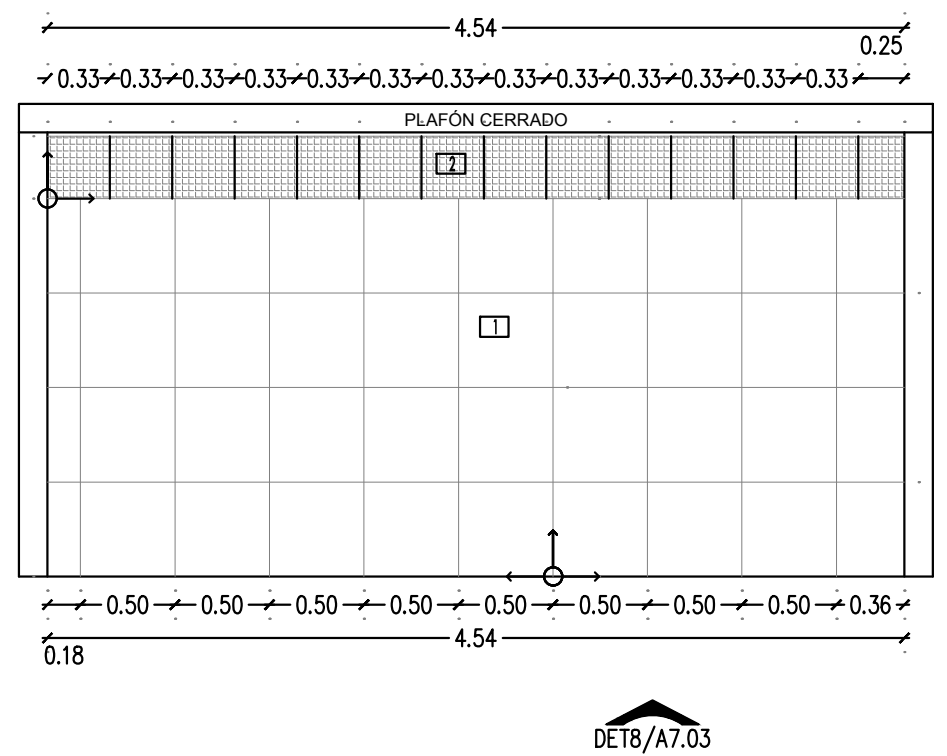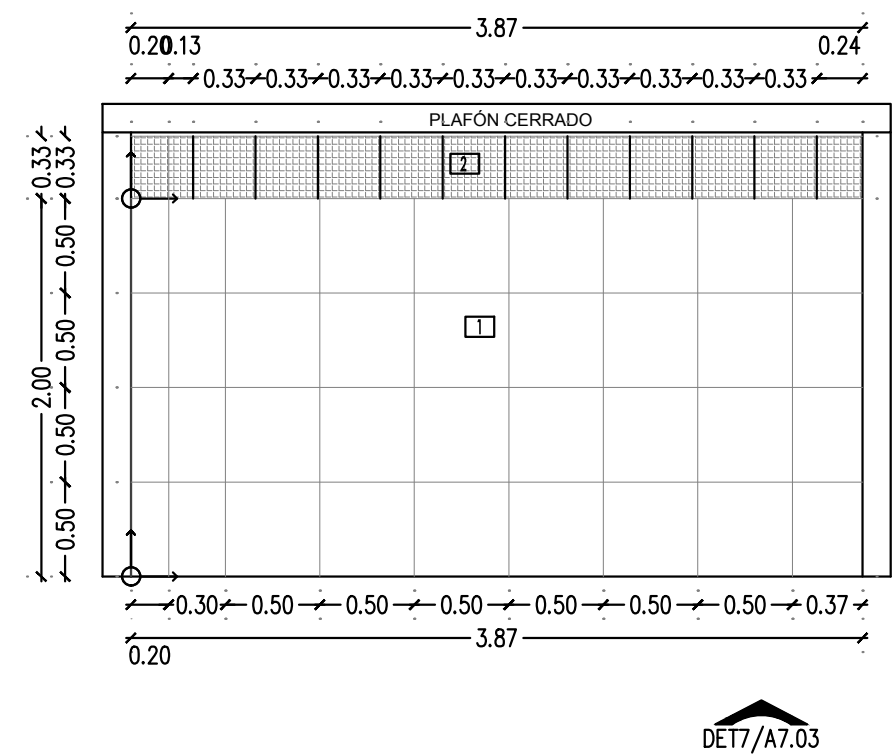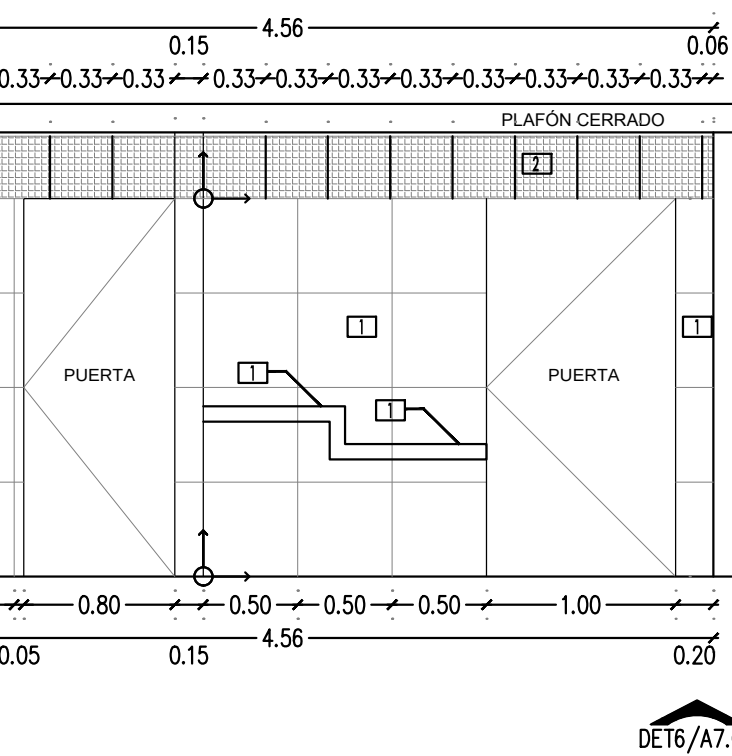

SECRETARÍA
DE COMUNICACIONES
Y OBRAS PÚBLICAS
DIRECCIÓN DE OBRAS PÚBLICAS
DEPARTAMENTO DE PROYECTOS

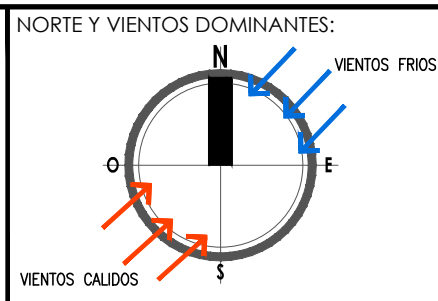

SIMBOLOGIA:	
	EJE ESTRUCTURAL
	REFERENCIA DE ELEVACION EXTERIOR
	REFERENCIA DE ELEVACION INTERIOR
	ACCESO PRINCIPAL

INDICACION DE NIVEL	
	INDICACION DE CAMBIO DE NIVEL
	CLAVE DE PISOS
	CLAVE DE PUERTA
	CLAVE DE VENTANA
	INDICACION DE PENDIENTE
	MUEBLE SANITARIO
	MAMPARA SANITARIA

ACABADOS EN MUROS	
	NOTA DE ACLARACION
	CLAVE DE VENTANA
	INDICACION DE ARRANQUE
	VERSION DE REVISION
	EQUIPOS ESPECIALES

TABLA DE VARILLAS	
VARILLAS	#
3	3/8"
4	1/2"
5	5/8"
6	3/4"
8	1"

NOTAS GENERALES:	
1.	PARA ELEMENTOS ESTRUCTURALES, UTILIZAR AL MENOS CONCRETO: f'c=250 kg/cm2, SALVO QUE SE INDIQUE LO CONTRARIO CAPTULO 19 REGLAMENTO ACI, TABLAS 19.2.1, 19.3.1 Y APENDICE B.
2.	ACERO REFUERZO f'y=4200 kg/cm2
3.	NO SE DEBERA TRASLAPAR EL ACERO DE REFUERZO MAS DEL 33% EN UNA MISMA SECCION.

NOTAS ESPECIFICAS:	
1.	LA INFORMACION CONTENIDA EN ESTE PLANO ES PROPIEDAD PRIVADA DE LA SECRETARIA DE COMUNICACIONES Y OBRAS PUBLICAS DEL ESTADO DE CHIHUAHUA (SCOP).
2.	LA INFORMACION CONTENIDA EN ESTE PLANO ESTAN ESTAN EN EL REGLAMENTO DE LA LEY DE OBRAS PUBLICAS FEDERALES REGLAMENTOS Y NORMAS SEGUN SEA EL CASO.
3.	CUALQUIER MODIFICACION A ESTE PLANO, DEBERA ESTAR AUTORIZADA POR EL ARQUITECTO DISEÑADOR Y SUS INGENIEROS ESPECIALISTAS.
4.	LA INFORMACION CONTENIDA EN ESTE PLANO ES PROPIEDAD PRIVADA DE LA SECRETARIA DE COMUNICACIONES Y OBRAS PUBLICAS DEL ESTADO DE CHIHUAHUA (SCOP).

MARCO LEGAL Y NORMATIVO:	
1.-	REGLAMENTO DE CONSTRUCCION Y NORMAS TECNICAS DEL MUNICIPIO CORRESPONDIENTE.
2.-	AMERICAN INSTITUTE OF STEEL CONSTRUCTION ASD 9TH EDITION.
3.-	AMERICAN NATIONAL STANDARD INSTITUTE.
4.-	AMERICAN CONCRETE INSTITUTE (ACI 318-05).
5.-	AMERICAN INSTITUTE OF STEEL CONSTRUCTION.

NOTAS ESPECIFICAS:	
1.	LA CONSTRUCCION DE ESTE PROYECTO SE HARA BAJO LOS REGLAMENTOS DE CONSTRUCCION DE OBRA PUBLICA DEL ESTADO DE CHIHUAHUA PUE 2006/05/23 No. 41 DECRETO 571 / 00 LOU LOU BRASO EN EL REGLAMENTO DE LA LEY DE OBRAS PUBLICAS FEDERALES REGLAMENTOS Y NORMAS SEGUN SEA EL CASO.
2.	LA INFORMACION CONTENIDA EN ESTE PLANO ESTAN ESTAN EN EL REGLAMENTO DE LA LEY DE OBRAS PUBLICAS FEDERALES REGLAMENTOS Y NORMAS SEGUN SEA EL CASO.
3.	CUALQUIER MODIFICACION A ESTE PLANO, DEBERA ESTAR AUTORIZADA POR EL ARQUITECTO DISEÑADOR Y SUS INGENIEROS ESPECIALISTAS.
4.	LA INFORMACION CONTENIDA EN ESTE PLANO ES PROPIEDAD PRIVADA DE LA SECRETARIA DE COMUNICACIONES Y OBRAS PUBLICAS DEL ESTADO DE CHIHUAHUA (SCOP).

NOTAS ESPECIFICAS:	
6.-	NORMA OFICIAL MEXICANA PARA INSTALACIONES ELECTRICAS NOM-001-SEDE-2012.
7.-	NORMA OFICIAL MEXICANA PARA INSTALACIONES HIDROSANITARIAS (C206/2)-CNCP-2007, PUE E145/1-501-2002.
8.-	NORMA OFICIAL MEXICANA PARA INSTALACIONES DE GAS NOM-004-SEDE-2004.
9.-	REGLAMENTO DE CONSTRUCCION Y NORMAS TECNICAS DEL MUNICIPIO CORRESPONDIENTE.
10.-	PARA PROTECCION CIVIL, SERENIDAD Y RUTAS DE EVACUACION NOM-001-SPPS-2000, NOM-002-SPPS-2000, NOM-003-SPPS-2000 Y NOM-004-SPPS-2000.
11.-	PARA LAS INSTALACIONES DE AIRE ACONDICIONADO: SMACNA Y ASHRAE 90.1-2016.

DIRECTOR RESPONSABLE DE OBRA:

CORRESPONSABLE ARQUITECTONICO:

CORRESPONSABLE ESTRUCTURAL:

PERTO DE INSTALACION ELECTRICA:

PERTO DE INSTALACION DE GAS:

NOMBRE DEL PERTO DE INSTALACION DE GAS:

DESARROLLO URBANO Y ECOLOGIA:

JUNTA CENTRAL DE AGUA Y SANEAMIENTO:

PROTECCION CIVIL:

AUTORIZACION DEL SOLICITANTE:

SUBSECRETARIA DE OBRAS PÚBLICAS DE LA FRONTERA

TABLA A.1 DETERMINACION DEL RIESGO DE INCENDIO	
CONCEPTO	RIESGO DE INCENDIO
	ORDINARIO ALTO
SUPERFICIE CONSTRUIDA EN m2	ORDINARIO MENOR A 1.000 ALTO IGUAL O MAYOR DE 1.000

POR TANTO, EL RIESGO ES: **ORDINARIO**

SUPERFICIES:
TERRENO: 1653.04 m2
CONSTRUCCION (EDIFICACION): 1,118.90 m2
CONSTRUCCION (AMPLIACION): 000.00 m2
CONSTRUCCION (DEMOLICIONES): 000.00 m2
CONSTRUCCION (OBRAS EXTERIORES): 165.23 m2
UBICACION:
AV. LERDO SUR 205, CENTRO, 32001 CIUDAD JUÁREZ, CHIH.
GEOLOCALIZACION:
31° 44' 17.08" N
106° 28' 53.94" O
ALTITUD 1,120 MSNM
REVISO:
MTRO. ARTURO MARQUEZ MELENDEZ
JEFE DEL DEPARTAMENTO DE PROYECTOS
COLABORADORES:
ARG. ALBA LUIS MARTINEZ ROSA, ARG. MARLEN NEYARE ARAS, ARG. ARIANA CASAS ALBA, ARG. JONATHAN MARGARET DIAZ, ARG. ALEXIS PEREZ GARCIA
ESCALA:
INDICADA
DIMENSIONES:
EN METROS
FECHA:
29-ABRIL-2020
CLAVE:
NOMBRE DEL PROYECTO:
PROYECTO EJECUTIVO PARA ADECUACION DEL EDIFICIO DE CORREOS A USO DE BIBLIOTECA PÚBLICA EN CD. JUÁREZ, CHIH.
NOMBRE DEL PLANO:
ACABADOS SANITARIOS
No DEL PLANO:
A7.03
DETALLES GENERALES