


CORTE JARDIN IZQUIERDO DEL CAMPO DE BEISBOL 2
ESCALA: 1/150

CORTE FOCO TONAL 1
ESCALA: 1/100


ACCESO DE CICLOPISTA A CANCHAS DE BASQUETBOL
ESCALA: 1/25

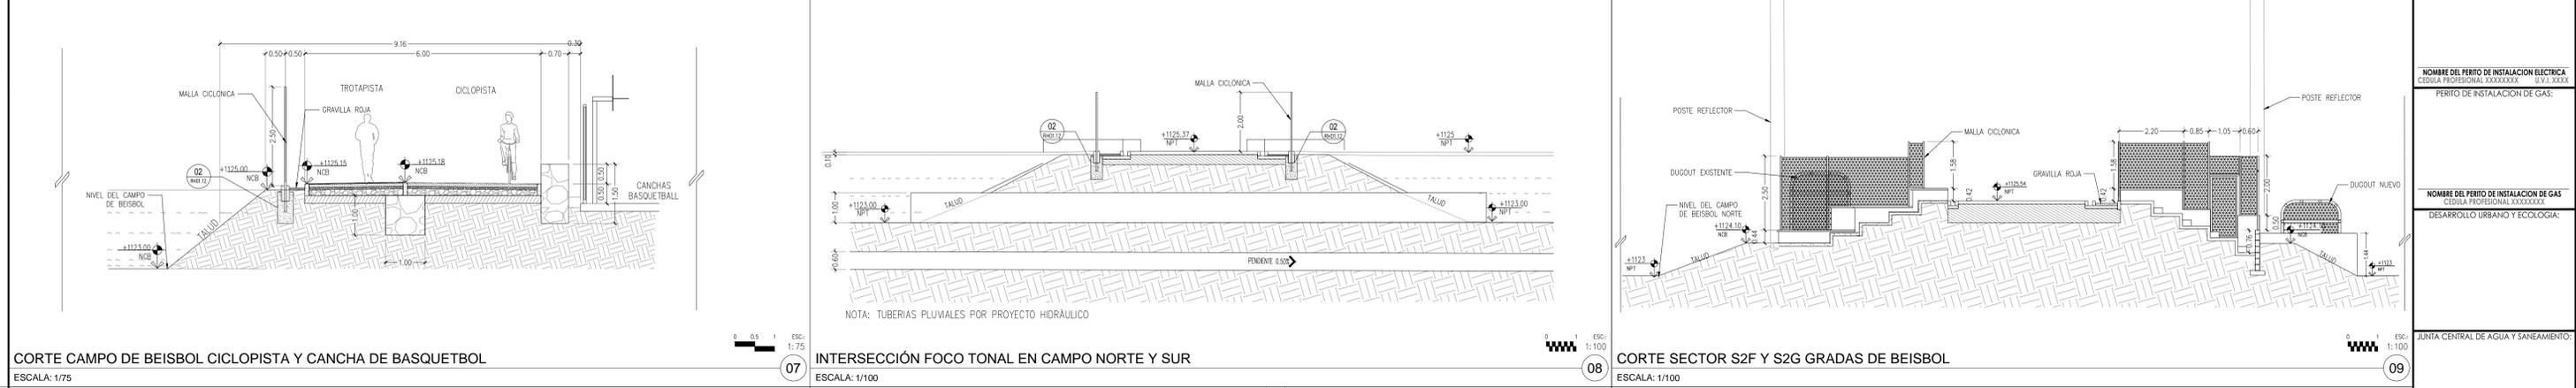

CORTE CAMPO DE BEISBOL CICLOPISTA Y CANCHA DE BASQUETBOL
ESCALA: 1/75

INTERSECCIÓN FOCO TONAL EN CAMPO NORTE Y SUR
ESCALA: 1/100


CORTE SECTOR S2F Y S2G GRADAS DE BEISBOL
ESCALA: 1/100

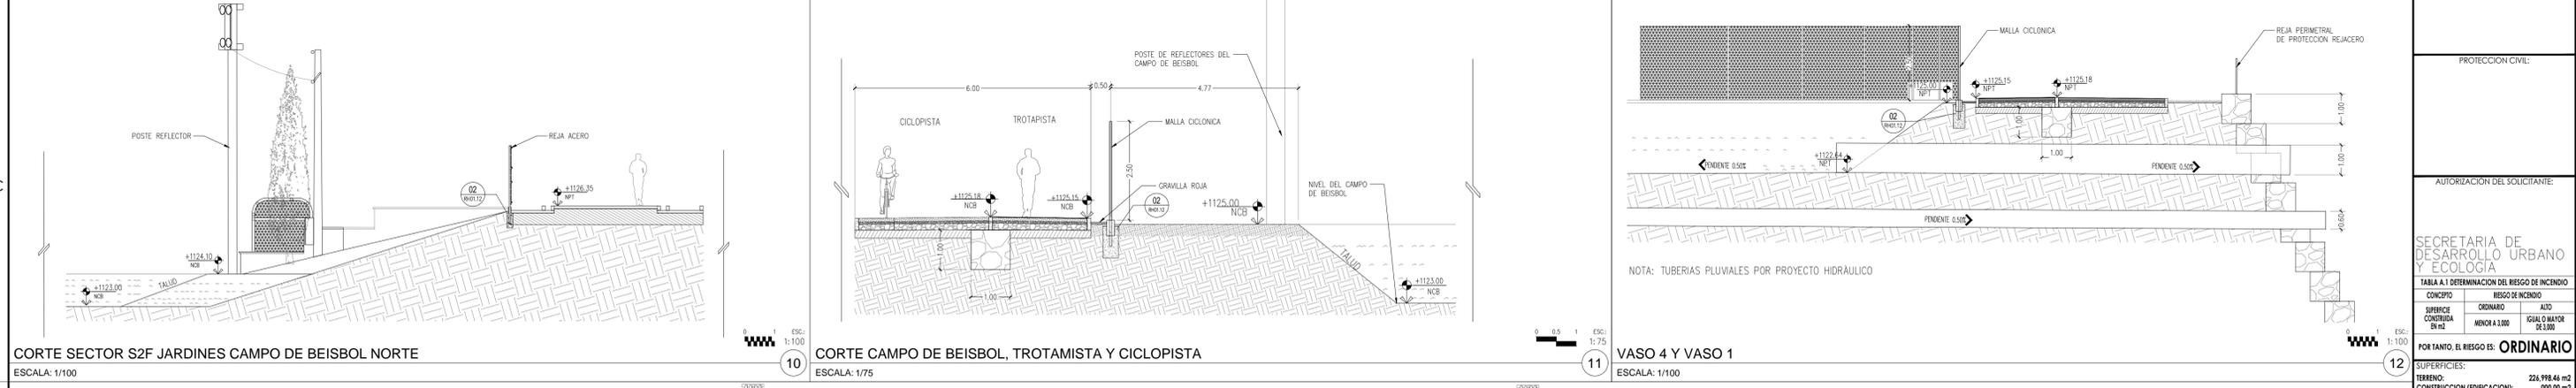

CORTE SECTOR S2F JARDINES CAMPO DE BEISBOL NORTE
ESCALA: 1/100

CORTE CAMPO DE BEISBOL, TROTAMISTA Y CICLOPISTA
ESCALA: 1/75

VASO 4 Y VASO 1
ESCALA: 1/100

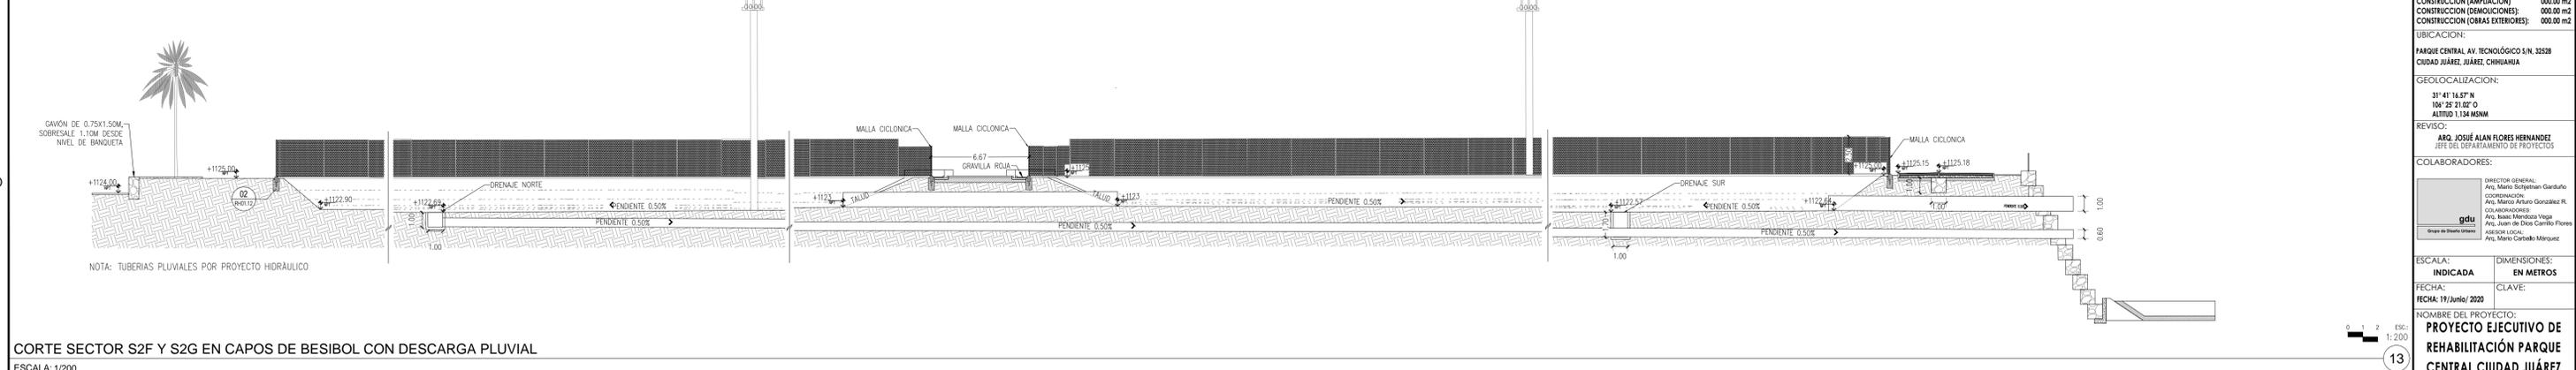

CORTE SECTOR S2F Y S2G EN CAPOS DE BESIBOL CON DESCARGA PLUVIAL
ESCALA: 1/200

SECRETARÍA DE COMUNICACIONES Y OBRAS PÚBLICAS
DIRECCIÓN DE OBRAS PÚBLICAS
DEPARTAMENTO DE PROYECTOS

NORTE Y VIENTOS DOMINANTES:

SIMBOLOGÍA:

- EJE ESTRUCTURAL
- REFERENCIA DE ELEVACION EXTERIOR
- REFERENCIA DE CORTE LONG. O TRANS.
- REFERENCIA DE ELEVACION INTERIOR
- ACCESO PRINCIPAL

INDICACION DE NIVEL

INDICACION DE CAMBIO DE NIVEL

CLAVE DE PLAFONES

CLAVE DE PISOS

INDICACION DE PENDIENTE

MUEBLE SANITARIO

MAMPARA SANITARIA

ACABADOS EN MUROS

NOTA DE ACLARACION

CLAVE DE PUERTA

CLAVE DE VENTANA

VERSION DE REVISION

EQUIPOS ESPECIALES

NOTAS GENERALES:

- NO TOMAR MEDIDAS CON ESCALIMETRO, LAS COTAS SON AL OBRERO.
- LAS DIMENSIONES ESPECIFICADAS EN ESTE PLANO ESTAN DADAS EN METROS Y MENOS QUE SE INDIQUE LO CONTRARIO.
- CUALQUIER MODIFICACION A ESTE PLANO DEBERA ESTAR AUTORIZADA POR EL ARQUITECTO DISEÑADOR Y SUS INGENIEROS ESPECIALISTAS.
- LA INFORMACION CONTENIDA EN ESTE PLANO ES PROPIEDAD PRIVADA DE LA SECRETARIA DE COMUNICACIONES Y OBRAS PUBLICAS DEL ESTADO DE CHIHUAHUA (SCOP).

NOTAS ESPECIFICAS:

MARCO LEGAL Y NORMATIVO:

- LA CONSTRUCCION DE ESTE PROYECTO SE HARA BAJO LOS REGLAMENTOS DE CONSTRUCCION DE OBRAS PUBLICAS DEL ESTADO DE CHIHUAHUA P.O. 2008/2012, AL DECRETO EST. Y LO CIVIL BASADO EN EL REGLAMENTO DE LA LEY DE OBRAS PUBLICAS FEDERALES 2007/2010, INGENIERIA Y DISEÑO SEGUN LOS SECRETARIS N.M.O.C.T. 2014.
- NORMA OFICIAL MEXICANA PARA INSTALACIONES ELECTRICAS NOM-001-SEDE-2012.
- NORMA OFICIAL MEXICANA PARA INSTALACIONES HIDROSANITARIAS E2002/2009-2003, P.M.C. EN 1511-1-2012-2002.
- NORMA OFICIAL MEXICANA PARA INSTALACIONES DE GAS REGULAMEN TO Y NORMAS SEGUN SEA EL GAS.
- REGLAMENTO DE CONSTRUCCION Y NORMAS TECNICAS DEL MUNICIPIO DE OBRAS PUBLICAS.
- REGLAMENTO DE CONSTRUCCION CIVIL, SERVICIOS Y REQUISITOS DE EVALUACION NOM-001-SPPS-2009, NOM-002-SPPS-2010, NOM-008-SPPS-2008 Y NOM-005-SPPS-2011.
- REGLAMENTO DE ACCESIBILIDAD PARA PERSONAS CON DISCAPACIDAD DEL ESTADO DE CHIHUAHUA.
- PARA PROTECCION CIVIL, SERVICIOS Y REQUISITOS DE EVALUACION NOM-001-SPPS-2009, NOM-002-SPPS-2010, NOM-008-SPPS-2008 Y NOM-005-SPPS-2011.
- PARA LAS INSTALACIONES DE AIRE ACONDICIONADO: SHAWN Y ASHRAE 90.1-2014.

DIRECTOR RESPONSABLE DE OBRA:

NOMBRE DEL PERITO RESPONSABLE DE LA OBRA:
CEDULA PROFESIONAL XXXXXXXX D.R.O. XXXX

CORRESPONSABLE ARQUITECTONICO:

NOMBRE DEL PERITO CORRESPONSABLE ARQUITECTONICO:
CEDULA PROFESIONAL XXXXXXXX D.R.O. XXXX

CORRESPONSABLE ESTRUCTURAL:

NOMBRE DEL PERITO RESPONSABLE DE LA ESTRUCTURA:
CEDULA PROFESIONAL XXXXXXXX D.R.O. XXXX

PERITO DE INSTALACION ELECTRICA:

NOMBRE DEL PERITO DE INSTALACION ELECTRICA:
CEDULA PROFESIONAL XXXXXXXX D.R.O. XXXX

PERITO DE INSTALACION DE GAS:

NOMBRE DEL PERITO DE INSTALACION DE GAS:
CEDULA PROFESIONAL XXXXXXXX D.R.O. XXXX

DESARROLLO URBANO Y ECOLOGIA:

UNION CENTRAL DE AGUA Y SANEAMIENTO:

PROTECCION CIVIL:

AUTORIZACION DEL SOLICITANTE:

SECRETARIA DE DESARROLLO URBANO Y ECOLOGIA

CONCEPTO	RIESGO DE INCENDIO	
	ORDINARIO	AUTO
SUPERFICIE CONSTRUIDA EN m2	Menor a 3,000	Mayor o igual a 3,000 de 3,000

PORTANTO, EL RIESGO ES: **ORDINARIO**

SUPERFICIES:

TERRENO:	224,988.66 m2
CONSTRUCCION (EDIFICACION):	000.00 m2
CONSTRUCCION (AMPLIACION):	000.00 m2
CONSTRUCCION (DEMOLICIONES):	000.00 m2
CONSTRUCCION (OBRAS EXTERIORES):	000.00 m2

TUBICACION:

PARKER CENTRAL AV. TECNOLOGICO S/N. 25258
CIUDAD JUAREZ, CHIHUAHUA

GEOLOCALIZACION:

31° 41' 16.57" N
106° 28' 21.82" O
ALTITUD 1,134 METROS

REVISO:

ARQ. JOSUE ALAN FLORES HERNANDEZ
JEFE DEL DEPARTAMENTO DE PROYECTOS

COLABORADORES:

DIRECTOR GENERAL: ARQ. MARIO ESCOBAR GUARDIA
COORDINADOR: ARQ. MARIO ANTONIO GONZALEZ R.
COLABORADORES: ARQ. JUAN DE DIOS CAMILLO FLORES
INGENIERO LOCAL: ARQ. MARIO CARLOS MARQUEZ

ESCALA: INDICADA EN METROS

FECHA: CLAVE:

FECHA: 19/Junio/2020

NOMBRE DEL PROYECTO:

PROYECTO EJECUTIVO DE REHABILITACION PARQUE CENTRAL CIUDAD JUAREZ

NOMBRE DEL PLANO:

PARQUE ORIENTE CAMPOS DE BEISBOL DETALLES

No del Plano:

RH01.13b