


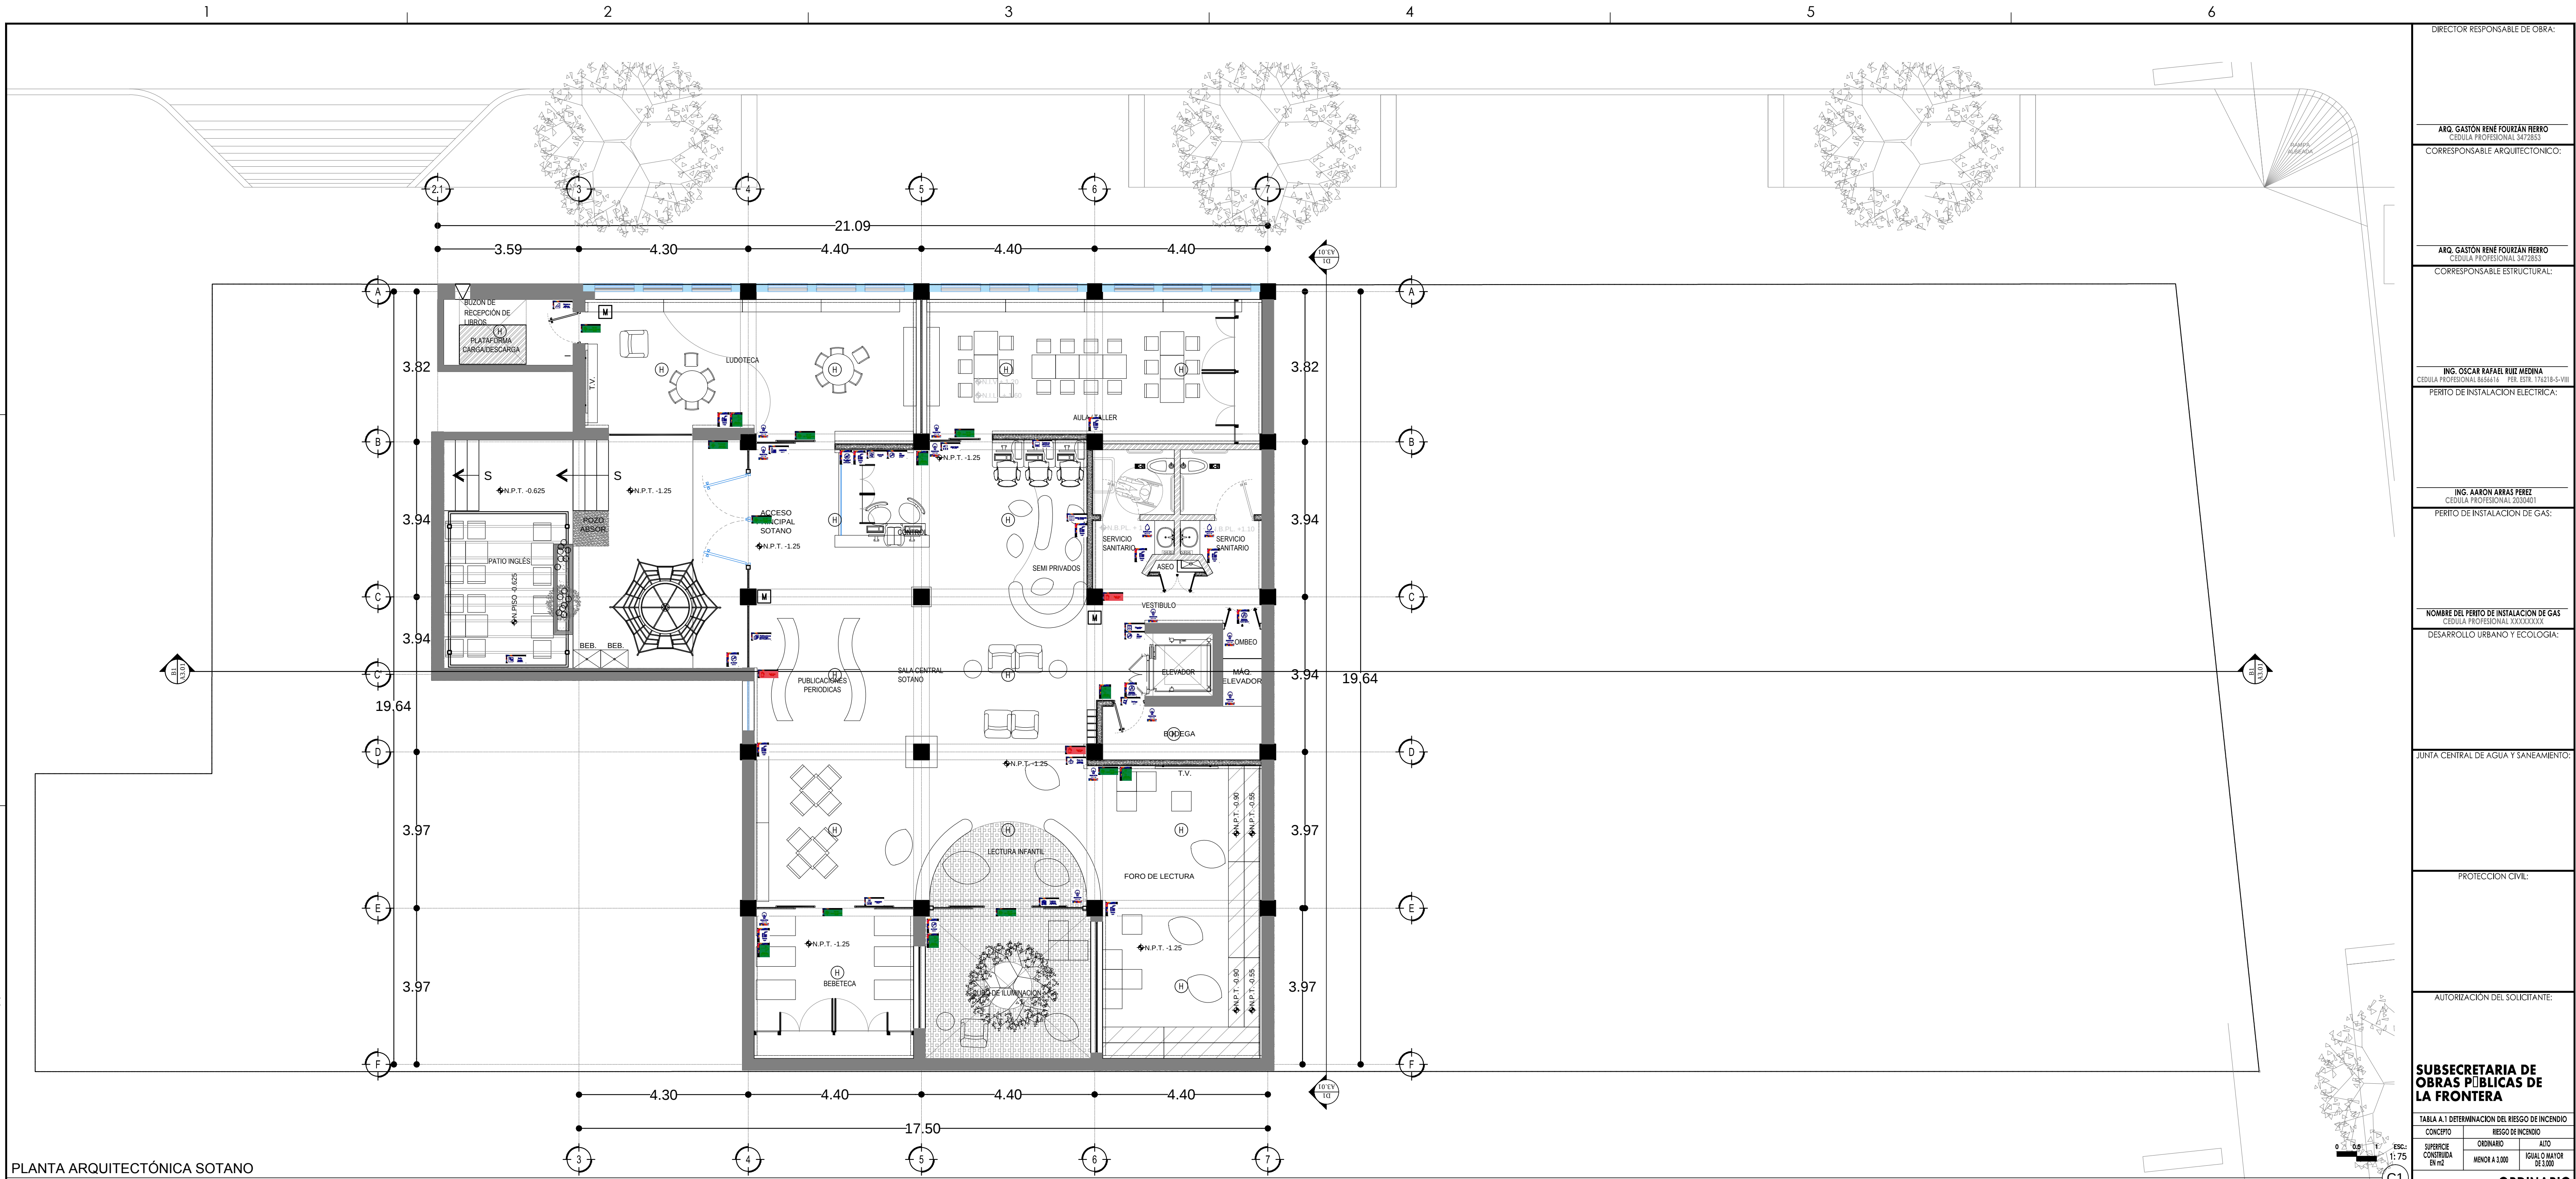

PLANTA ARQUITECTÓNICA SOTANO

ESCALA: 1/75

SEÑALETICA			
DESCRIPCION	CANTIDAD	DIMENSION	
	2	0.30 x 0.35	
	9	0.30 x 0.35	
	12	0.10 x 0.15	
	2	0.10 x 0.15	
	1	0.30 x 0.35	
	2	0.30 x 0.35	

SEÑALETICA			
DESCRIPCION	CANTIDAD	DIMENSION	
	1	0.20 x 0.50	
	1	0.20 x 0.50	
	1	0.20 x 0.50	
	1	0.20 x 0.50	
	1	0.20 x 0.50	
	1	0.20 x 0.50	
	1	0.20 x 0.50	

	BIBLIOTECA	1	0.20 x 0.50
	CONTROL	1	0.20 x 0.50
	AULA TALLER	1	0.20 x 0.50
	SEMI PRIVADOS	1	0.20 x 0.50
	LECTURA INFANTIL	1	0.20 x 0.50
	FORO DE LECTURA	1	0.20 x 0.50
	CENTRO DE COMPUTO	1	0.20 x 0.50

SEÑALETICA			
DESCRIPCION	CANTIDAD	DIMENSION	
	6	0.20 x 0.50	
	1	0.20 x 0.50	
	3	0.30 x 0.35	
	3	0.30 x 0.35	
	3	0.20 x 0.50	
	1		
	1		
	1		

SIMBOLOGIA

ESCALA: 5/8



SECRETARÍA
DE COMUNICACIONES
Y OBRAS PÚBLICAS
DIRECCIÓN DE OBRAS PÚBLICAS
DEPARTAMENTO DE PROYECTOS

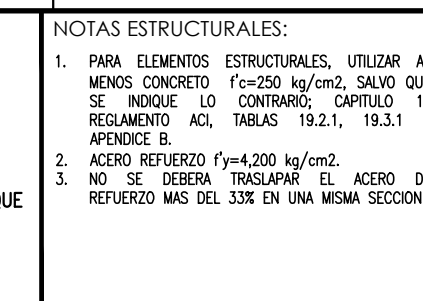
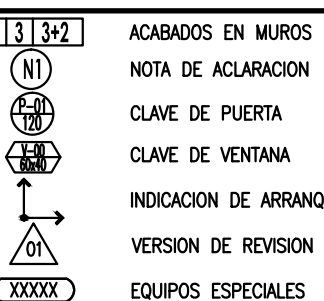
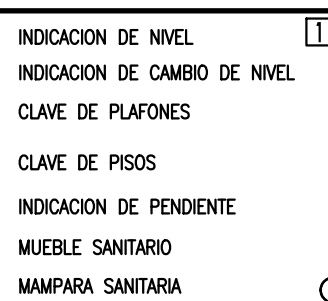
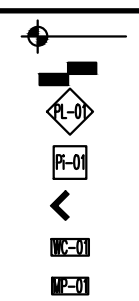
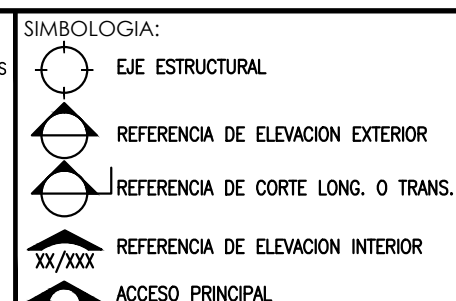
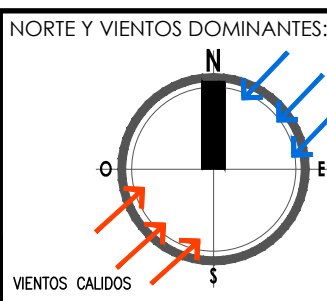


TABLA DE VARILLAS			
VARILLAS	#	L1 (Cm)	L2 (Cm)
3	3/8"	50.0	50.0
4	1/2"	65.0	65.0
5	5/8"	80.0	80.0
6	3/4"	95.0	95.0
8	1"	125.0	125.0

NOTAS GENERALES:
1. PARA ELEMENTOS ESTRUCTURALES, UTILIZAR AL MENOS CONCRETO F'CD=250 kg/cm², SALVO QUE SE INDIQUE LO CONTRARIO. CAPTULO 19 DEL REGLEMENTO ACI 318M-11, 15.3.1 Y APENDICE B.
2. ACERO REFORZO F'Y=4200 kg/cm².
3. NO SE DEBERA TRASLAPAR EL ACERO DE REFORZO MAS DEL 33% EN UNA MISMA SECCION.
4. LA INFORMACION CONTENIDA EN ESTE PLANO ES PROPIEDAD PRIVADA DE LA SECRETARIA DE COMUNICACIONES Y OBRAS PUBLICAS DEL ESTADO DE CHIHUAHUA (SCOP).
5. AMERICAN INSTITUTE OF STEEL CONSTRUCTION (AISC) 360-10.

NOTAS ESPECIFICAS:
1. LA CONSTRUCCION DE ESTE PROYECTO SE HARA BAJO LOS REGLAMENTOS DE CONSTRUCCION DE OBRA PUBLICA DEL ESTADO DE CHIHUAHUA POR 2006/05/23 No. 41 DECRETO 571 / 00 LO LO. BASADO EN EL REGLAMENTO DE LA LEY DE OBRAS PUBLICAS FEDERALES 2006/02-02-2007, P.O. 1465/1-501-2002.
2. CUALQUIER MODIFICACION A ESTE PLANO, DEBERA ESTAR AUTORIZADA POR EL ARQUITECTO DISEÑADOR Y SUS INGENIEROS ESPECIALISTAS.
3. PARA PROTECCION CIVIL, SEÑALETICA Y RUTAS DE EVACUACION, SE DEBERA APLICAR LAS NORMAS DE CONSTRUCCION Y NOMAS TECNICAS DEL MUNICIPIO CORRESPONDIENTE.
11. PARA LAS INSTALACIONES DE AIRE ACONDICIONADO, SE DEBERA APLICAR LAS NORMAS DE CONSTRUCCION Y NOMAS TECNICAS DEL MUNICIPIO CORRESPONDIENTE.

MARCO LEGAL Y NORMATIVO:
1.- REGLAMENTO DE CONSTRUCCION Y NOMAS TECNICAS DEL MUNICIPIO CORRESPONDIENTE.
2.- AMERICAN INSTITUTE OF STEEL CONSTRUCTION ASD 9TH EDITION.
3.- AMERICAN NATIONAL STANDARD INSTITUTE.
4.- AMERICAN CONCRETE INSTITUTE (ACI 318-05).
5.- AMERICAN INSTITUTE OF STEEL CONSTRUCTION.
6.- NORMA OFICIAL MEXICANA PARA INSTALACIONES ELECTRICAS NOM-001-SECE-2012.
7.- NORMA OFICIAL MEXICANA PARA INSTALACIONES HIDROSANITARIAS NOM-001-SECE-2012.
8.- NORMA OFICIAL MEXICANA PARA INSTALACIONES DE GAS NOM-001-SECE-2012.
9.- REGLAMENTO DE ACCESIBILIDAD PARA PERSONAS CON DISCAPACIDAD DEL ESTADO DE CHIHUAHUA.
10.- PARA PROTECCION CIVIL, SEÑALETICA Y RUTAS DE EVACUACION, SE DEBERA APLICAR LAS NORMAS DE CONSTRUCCION Y NOMAS TECNICAS DEL MUNICIPIO CORRESPONDIENTE.
11.- PARA LAS INSTALACIONES DE AIRE ACONDICIONADO, SE DEBERA APLICAR LAS NORMAS DE CONSTRUCCION Y NOMAS TECNICAS DEL MUNICIPIO CORRESPONDIENTE.

NOMBRE DEL PROYECTO:
PROYECTO EJECUTIVO PARA ADECUACION DEL EDIFICIO DE COMERCIO A USO DE BIBLIOTECA PUBLICA EN CD. JUAREZ, CHIH.
NOMBRE DEL PLANO:
PLANTAS ARQUITECTONICAS
SEÑALETICA
No DEL PLANO:
A8.03
ARQUITECTONICOS

DIRECTOR RESPONSABLE DE OBRA:

ARQ. GASTÓN RENÉ FOURZAN HERRO
CEDULA PROFESIONAL 3472853

CORRESPONSABLE ARQUITECTONICO:

ARQ. GASTÓN RENÉ FOURZAN HERRO
CEDULA PROFESIONAL 3472853

CORRESPONSABLE ESTRUCTURAL:

ING. OSCAR RAFAEL RUÍZ MEDINA
CEDULA PROFESIONAL BASAHUA 193-EST-174218-S-VII

PERTO DE INSTALACION ELECTRICA:

ING. AARON ABRAS PÉREZ
CEDULA PROFESIONAL 2033401

PERTO DE INSTALACION DE GAS:

NOMBRE DEL PERTO DE INSTALACION DE GAS
CEDULA PROFESIONAL XXXXXXX

DESARROLLO URBANO Y ECOLOGIA:

JUNTA CENTRAL DE AGUA Y SANEAMIENTO:

PROTECCION CIVIL:

AUTORIZACION DEL SOLICITANTE:

SUBSECRETARIA DE OBRAS PÚBLICAS DE LA FRONTERA

TABLA A.1 DETERMINACION DEL RIESGO DE INCENDIO

CONCEPTO	RIESGO DE INCENDIO
SUPERFICIE CONSTRUIDA EN m2	ORDINARIO MENOR A 1.000
	ALTO IGUAL O MAYOR DE 1.000

ESCALA: 1:75

POR TANTO, EL RIESGO ES: ORDINARIO

SUPERFICIES:
TERRENO: 1653.04 m2
CONSTRUCCION (EDIFICACION): 1,418.90 m2
CONSTRUCCION (AMPLIACION): 000.00 m2
CONSTRUCCION (DEMOLICIONES): 000.00 m2
CONSTRUCCION (OBRAS EXTERIORES): 165.23m2

UBICACION:
AV. LEON SUR 205, CENTRO, 32001 CIUDAD JUAREZ, CHIH.

GEOLOCALIZACION:
31° 44' 17.08" N
106° 28' 55.94" O
ALTITUD 1,120 MSNM

REVISO:
MTRO. ARTURO MARQUEZ MELENDEZ
JEFE DEL DEPARTAMENTO DE PROYECTOS

COLABORADORES:
ARQ. AIDA LUIS MARTINEZ SEGURA
ARQ. MARLEN NAVARETE ABRAS
ARQ. MIREYA A. CASAS ALBAZAR
ARQ. JONATHAN MARGARET DIAZ
ARQ. ALEXIS FERRERA GARCIA

ESCALA:
INDICADA
EN METROS

FECHA:
29-ABRIL-2020
CLAVE:

NOMBRE DEL PROYECTO:
PROYECTO EJECUTIVO PARA ADECUACION DEL EDIFICIO DE COMERCIO A USO DE BIBLIOTECA PUBLICA EN CD. JUAREZ, CHIH.

NOMBRE DEL PLANO:
PLANTAS ARQUITECTONICAS
SEÑALETICA

No DEL PLANO:
A8.03
ARQUITECTONICOS