




REFERENCIA FACHADAS
PLANTA BAJA ESCALA : SIN

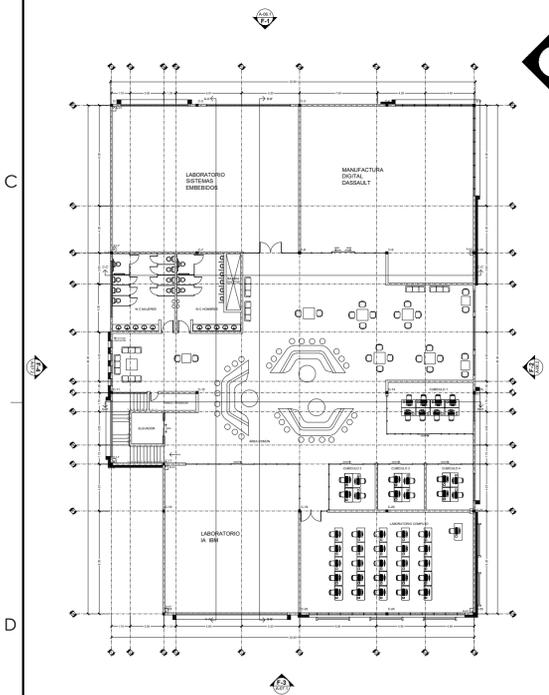

REFERENCIA FACHADAS
PLANTA ALTA ESCALA : SIN

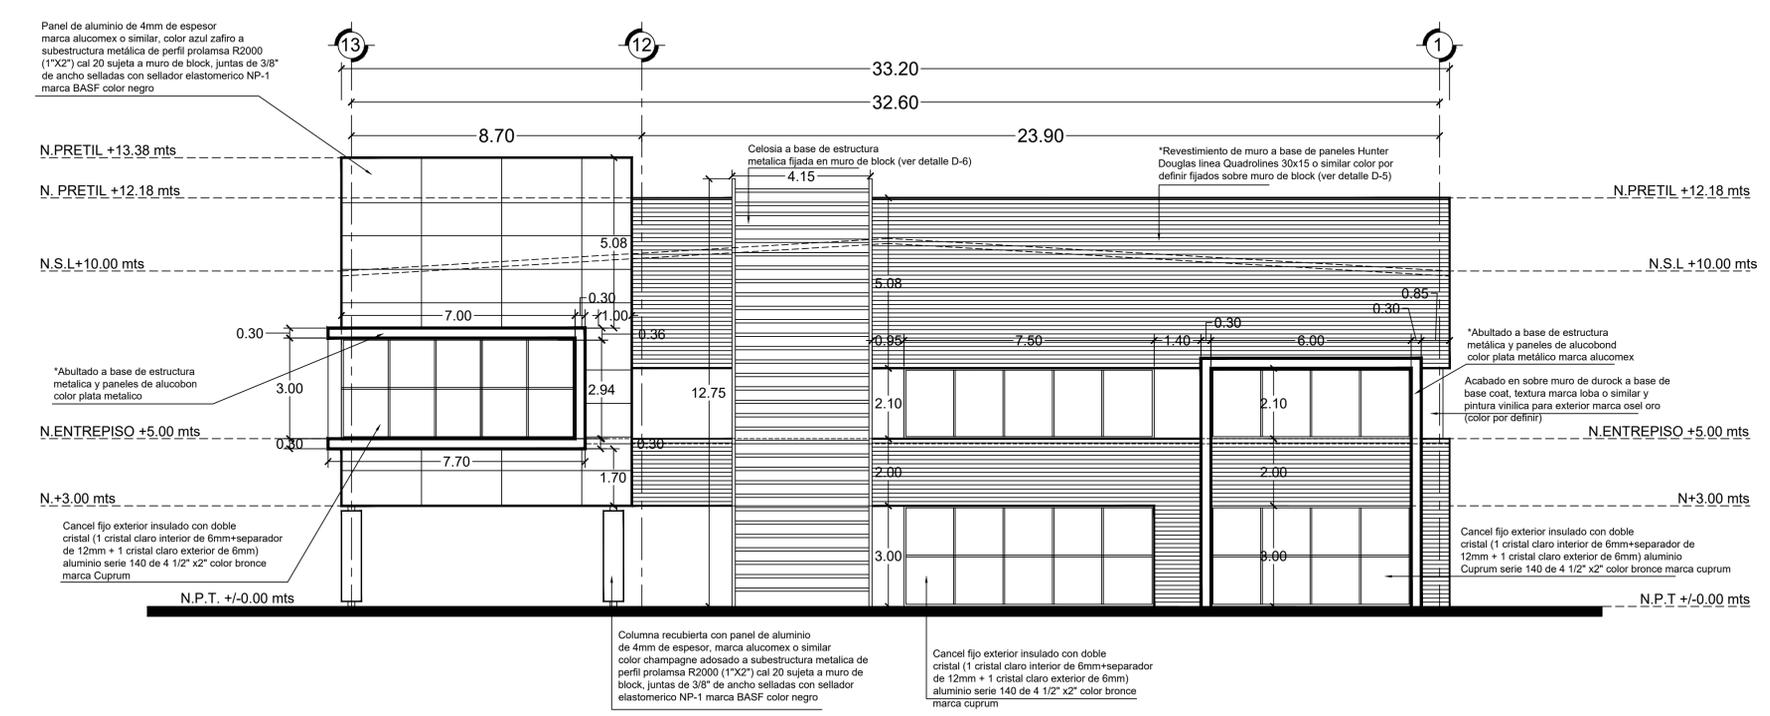

1 F-1 FACHADA NORTE
ESCALA 1:100

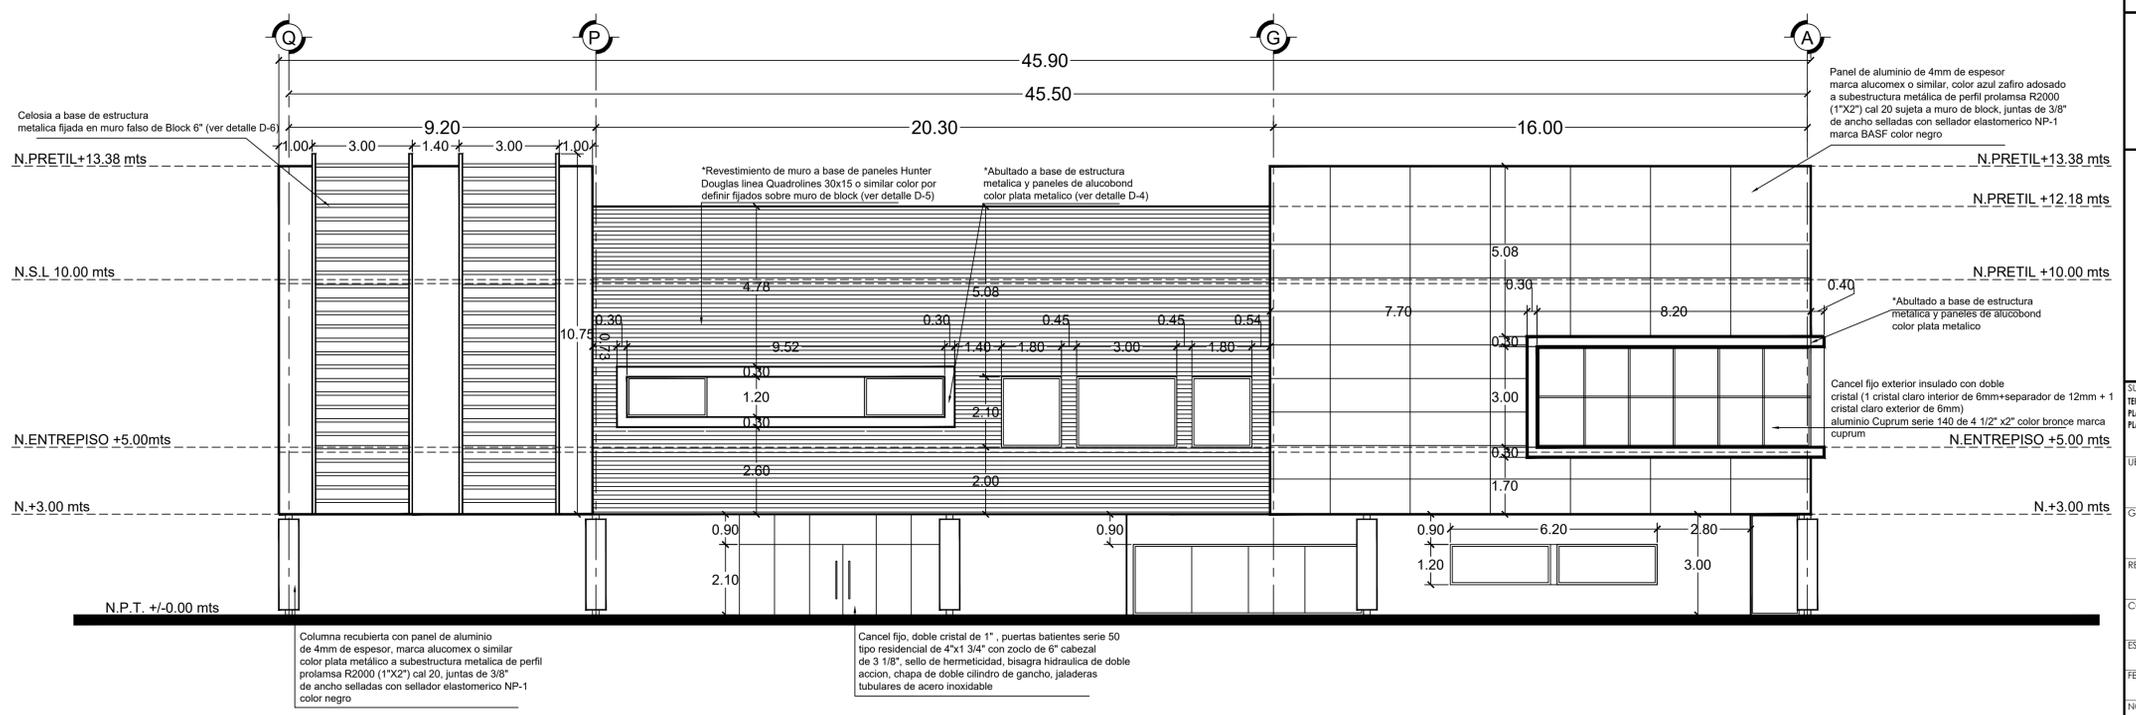

2 F-2 FACHADA ORIENTE
ESCALA 1:100

SECRETARÍA DE COMUNICACIONES Y OBRAS PÚBLICAS
SUBSECRETARÍA DE OBRAS PÚBLICAS DE LA FRONTERA

Chihuahua GOBIERNO DEL ESTADO
Chihuahua AMANECE PARA TODOS

NORTE Y VIENTOS DOMINANTES:

SIMBOLOGÍA:

- EJE ESTRUCTURAL
- REFERENCIA DE ELEVACION EXTERIOR
- REFERENCIA DE CORTE LONG. O TRANS.
- ACCESO PRINCIPAL
- NIVEL DE PISO TERMINADO
- NIVEL SUPERIOR DE LOSA
- NIVEL DE ENTREPISO
- NIVEL INFERIOR DE PLAFON
- NIVEL DE PRETIL
- INDICACION DE PENDIENTE
- ACABADOS EN MUROS
- CLAVE DE PUERTA
- CLAVE DE VENTANA Y CANCELERIAS
- NOTA DE ACLARACION

NOTAS ESTRUCTURALES:

- PARA ELEMENTOS ESTRUCTURALES UTILIZAR AL MENOS CONCRETO $f_c=250$ kg/cm², SALVO QUE SE INDIQUE LO CONTRARIO.
- ACERO REFUERZO $f_y=4200$ kg/cm².
- NO SE DEBERA TRASLAPAR EL ACERO DE REFUERZO MÍNIMO DEL 35% EN UNA MISMA SECCION.

TABLA DE VARILLAS

VARILLAS	Ø	LL (Cms)
3	3/8"	50.0
4	1/2"	65.0
5	5/8"	80.0
6	3/4"	95.0
8	1"	130.0

NOTAS GENERALES:

- NO TOMAR MEDIDAS CON ESCALIMETRO, LAS COTAS SIGAN AL DIBUJO.
- LAS DIMENSIONES ESPECIFICADAS EN ESTE PLANO ESTAN DADAS EN METROS A MENOS QUE SE INDIQUE LO CONTRARIO.
- CUICUNQUER MODIFICACION A ESTE PLANO, DEBERA ESTAR AUTORIZADA POR EL INGENIERO INGENIERO Y SUS INGENIEROS ESPECIALISTAS.
- LA INFORMACION CONTENIDA EN ESTE PLANO ES PROPIEDAD PRIVADA DE LA SECRETARÍA DE COMUNICACIONES Y OBRAS PÚBLICAS DEL ESTADO DE CHIHUAHUA (SCOP).

NOTAS ESPECIFICAS:

MARCO LEGAL Y NORMATIVO:

- REGULAMENTO DE CONSTRUCCION Y NOMAS TECNICAS DEL MANIFIESTO CONSERVACIONISTAS.
- AMERICAN INSTITUTE OF STEEL CONSTRUCTION ASD 9TH EDITION.
- AMERICAN NATIONAL STANDARD INSTITUTE.
- AMERICAN CONCRETE INSTITUTE (ACI 318-05).
- AMERICAN INSTITUTE OF STEEL CONSTRUCTION.
- NORMA OFICIAL MEXICANA PARA INSTALACIONES ELECTRICAS NOM-001-SEDE-2013.
- NORMA OFICIAL MEXICANA PARA INSTALACIONES HERMETICAS E2567-001-002-2007, PNC E14571-SECI-2002.
- NORMA OFICIAL MEXICANA PARA INSTALACIONES DE GAS NOM-004-SECO-2004.
- REGULAMENTO DE ACCESIBILIDAD PARA PERSONAS CON DISCAPACIDAD DEL ESTADO DE CHIHUAHUA.
- PARA PROTECCION ENL, SOBRECARGA Y RUIDO DE OPERACION NOM-001-SPP-2004, NOM-002-SPP-2010, NOM-003-SPP-2008, NOM-009-SPP-2011.
- PARA LAS INSTALACIONES DE AIRE ACONDICIONADO: SMANZA Y ASHRAE 90.1-2016.

DIRECTOR RESPONSABLE DE OBRA:

NOMBRE DEL PERITO RESPONSABLE DE LA OBRA:
CEDULA PROFESIONAL XXXXXXXX D.O. XXXX

CORRESPONSABLE ARQUITECTONICO:

NOMBRE DEL PERITO CORRESPONSABLE ARQUITECTONICO:
CEDULA PROFESIONAL XXXXXXXX D.O. XXXX

CORRESPONSABLE ESTRUCTURAL:

NOMBRE DEL PERITO RESPONSABLE DE LA ESTRUCTURA:
CEDULA PROFESIONAL XXXXXXXX D.O. XXXX

PERITO DE INSTALACION ELECTRICA:

NOMBRE DEL PERITO DE INSTALACION ELECTRICA:
CEDULA PROFESIONAL XXXXXXXX U.V.I. XXXX

PERITO DE INSTALACION DE GAS:

NOMBRE DEL PERITO DE INSTALACION DE GAS:
CEDULA PROFESIONAL XXXXXXXX

DESARROLLO URBANO Y ECOLOGIA:

JUNTA CENTRAL DE AGUA Y SANEAMIENTO:

PROTECCION CIVIL:

AUTORIZACION DEL SOLICITANTE:

SUPERFICIES:
FINANCO:
PLANTA BAJA:
PLANTA ALTA:

UBICACION:
Avenida Vicente Guerrero S/N
Col. Alameda, Cd. Juárez, Chih.

GEOLOCALIZACION:

REVISO:

COLABORADORES:

ESCALA: DIMENSIONES:
FECHA: CLAVE:

NOMBRE DEL PROYECTO:
CENTRO DE INTELIGENCIA ARTIFICIAL

NOMBRE DEL PLANO:
FACHADAS NORTE Y ORIENTE

No DEL PLANO:
A-06