




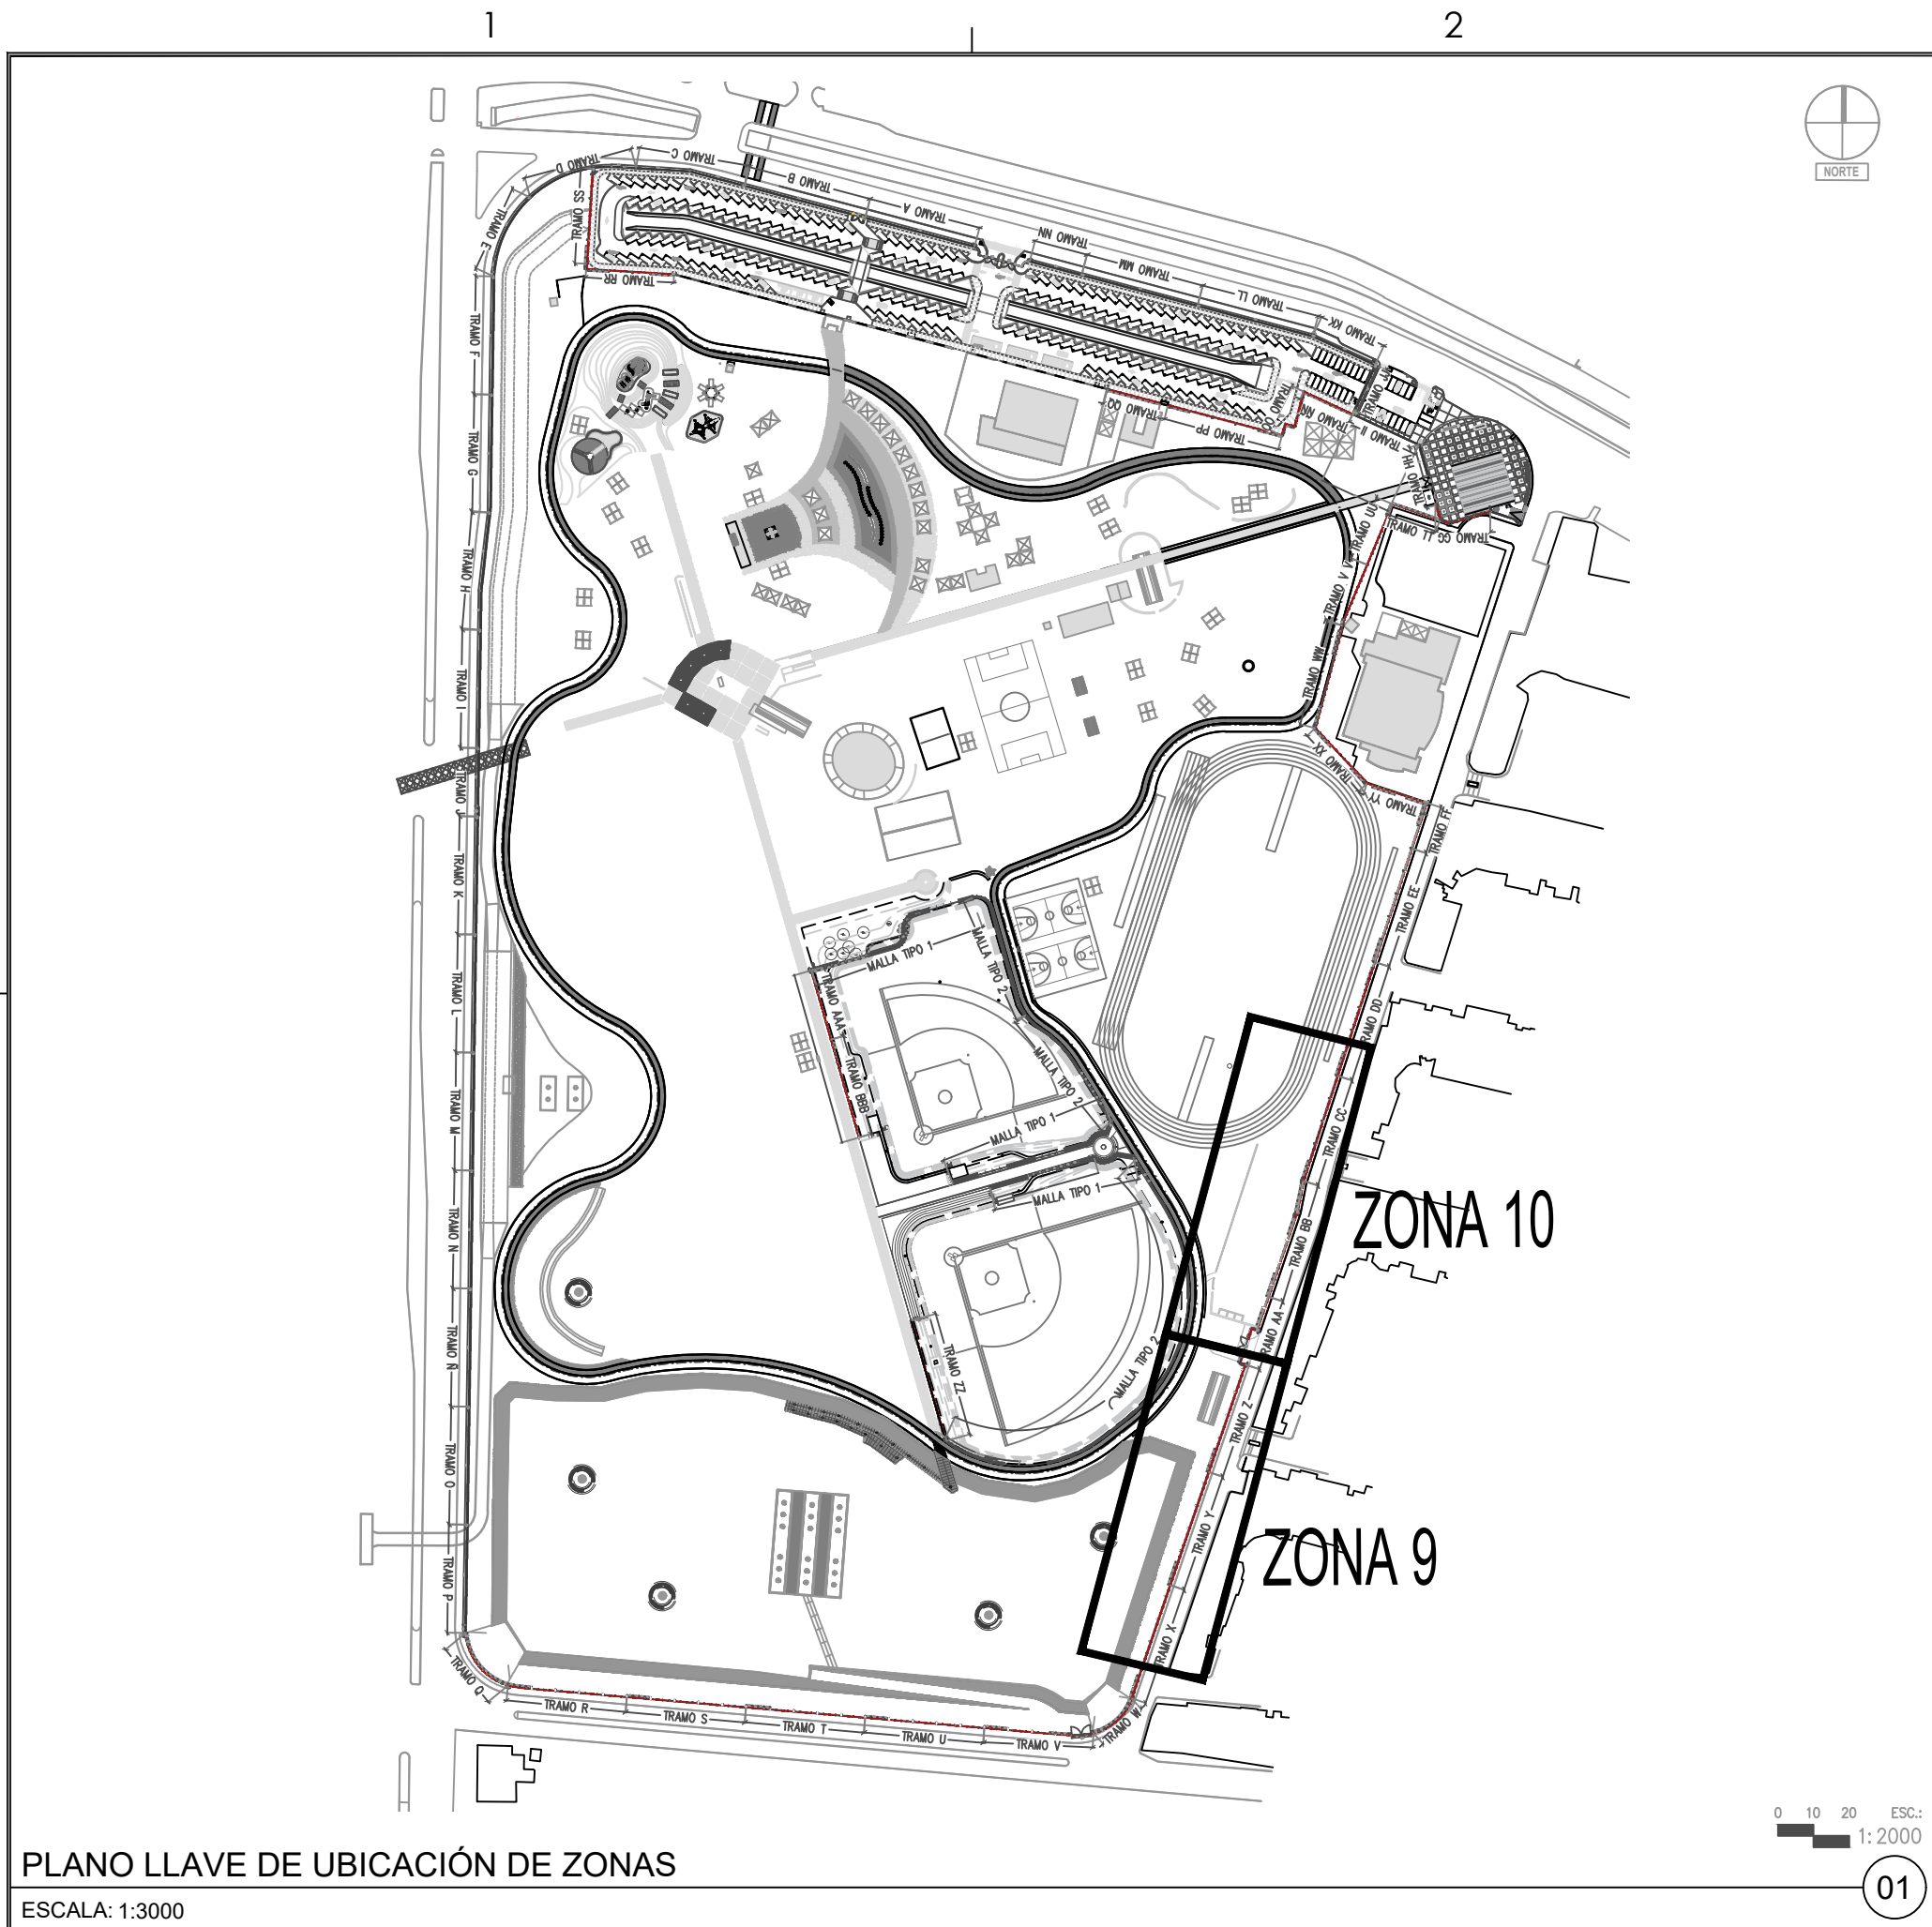


PLANO LLAVE DE UBICACIÓN DE ZONAS
ESCALA: 1:3000

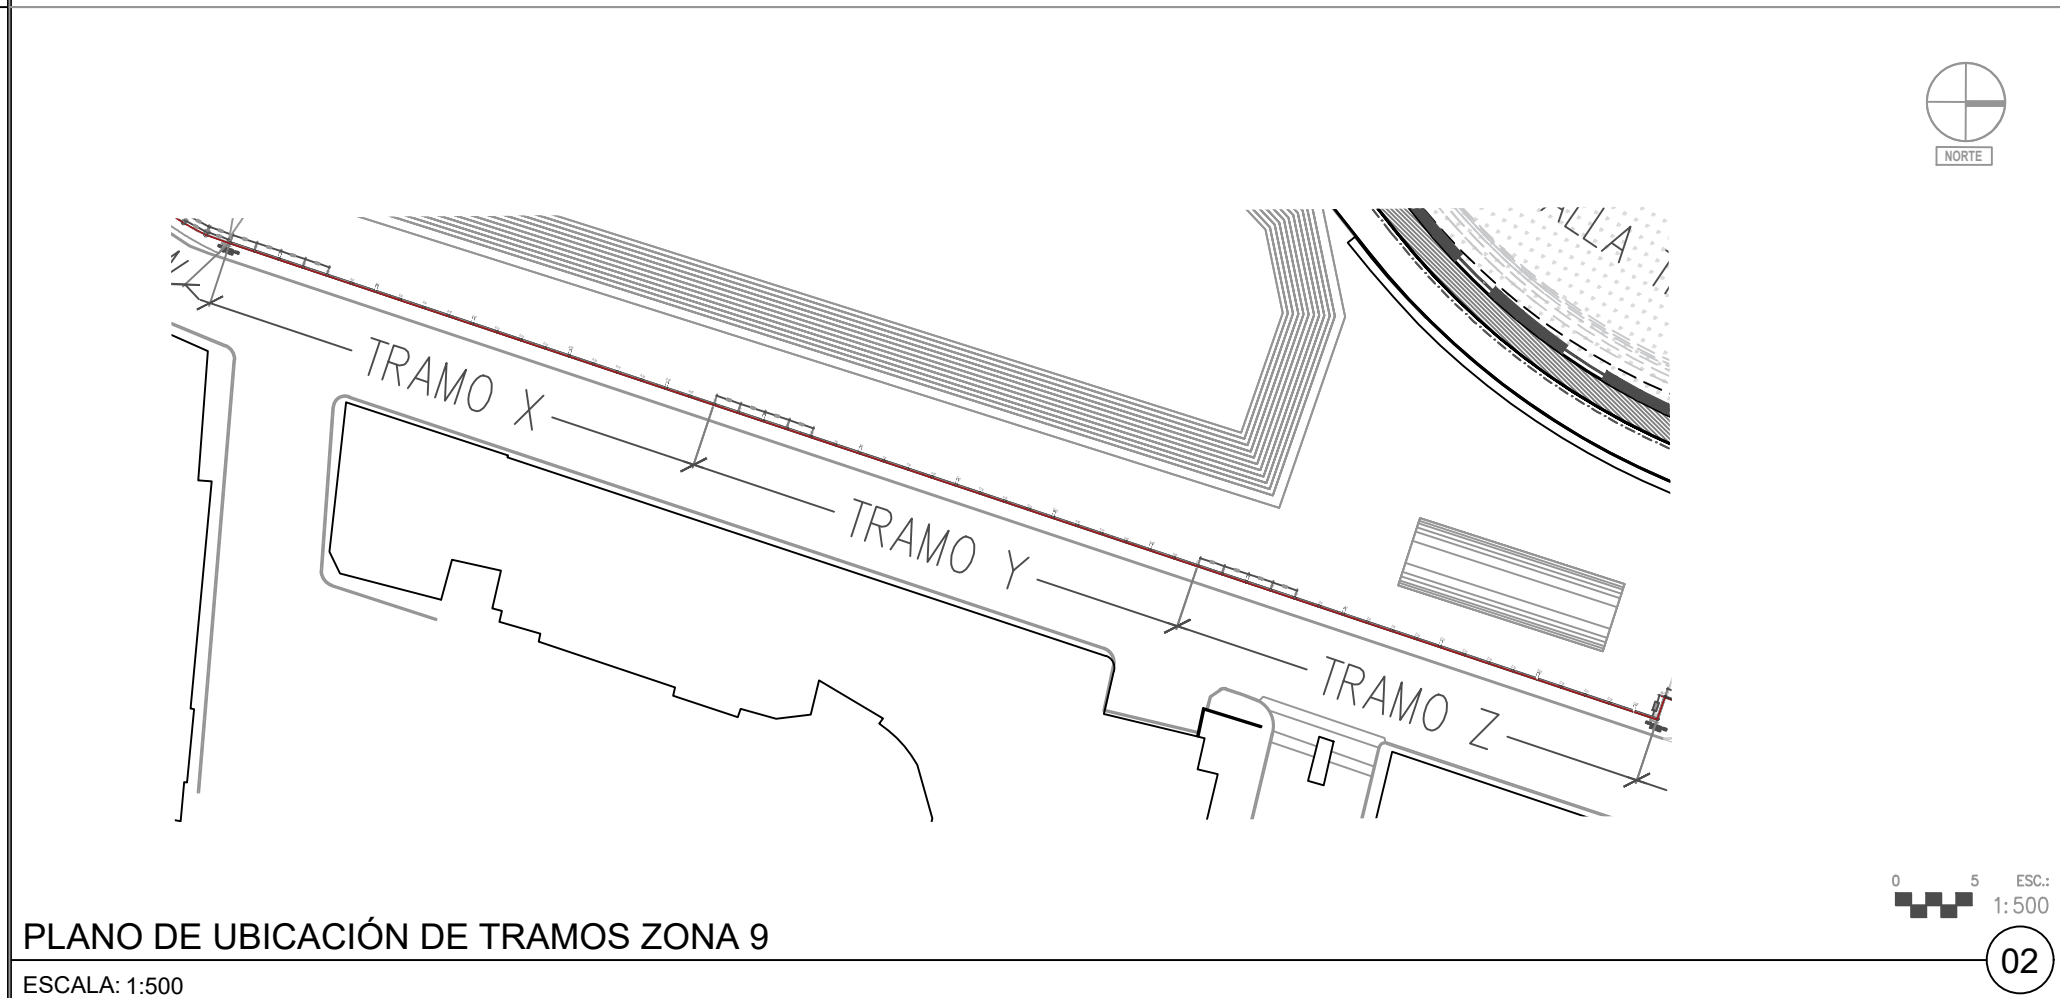


PLANO DE UBICACIÓN DE TRAMOS ZONA 9
ESCALA: 1:500

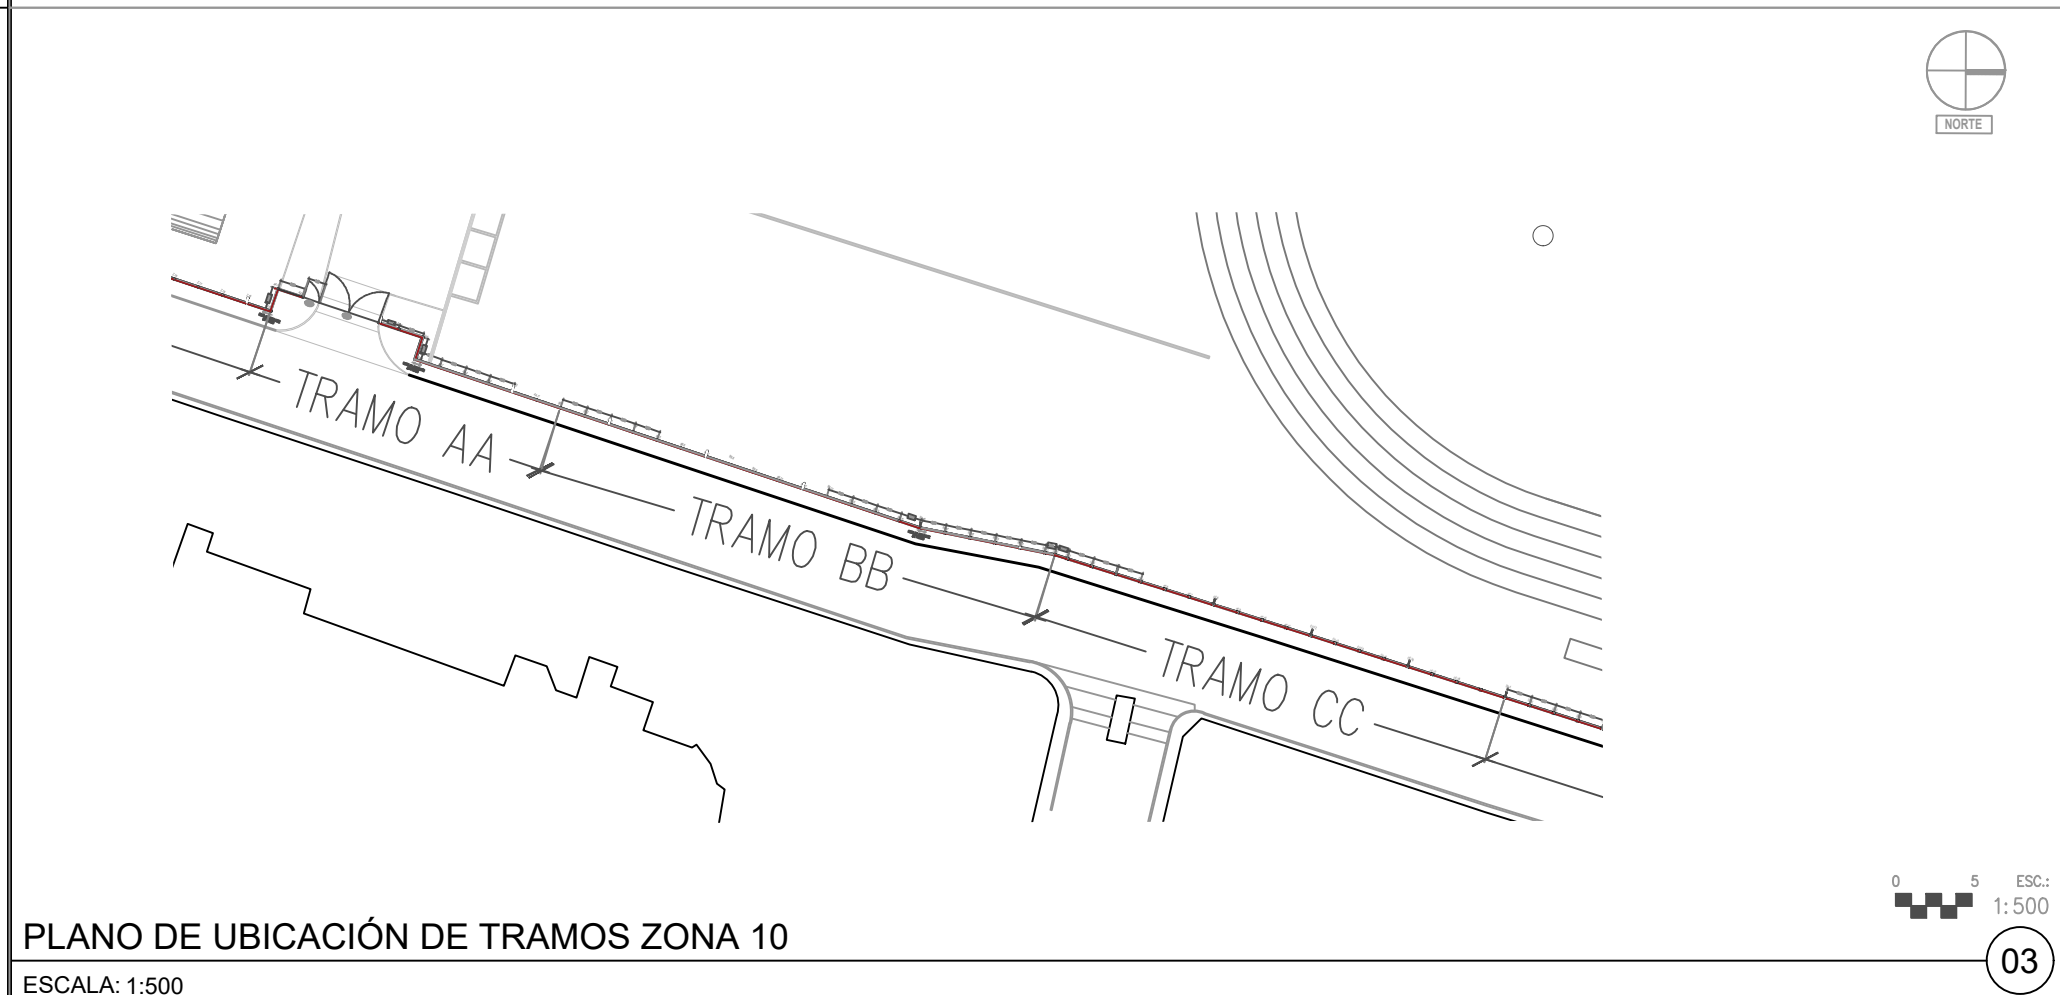


PLANO DE UBICACIÓN DE TRAMOS ZONA 10
ESCALA: 1:500

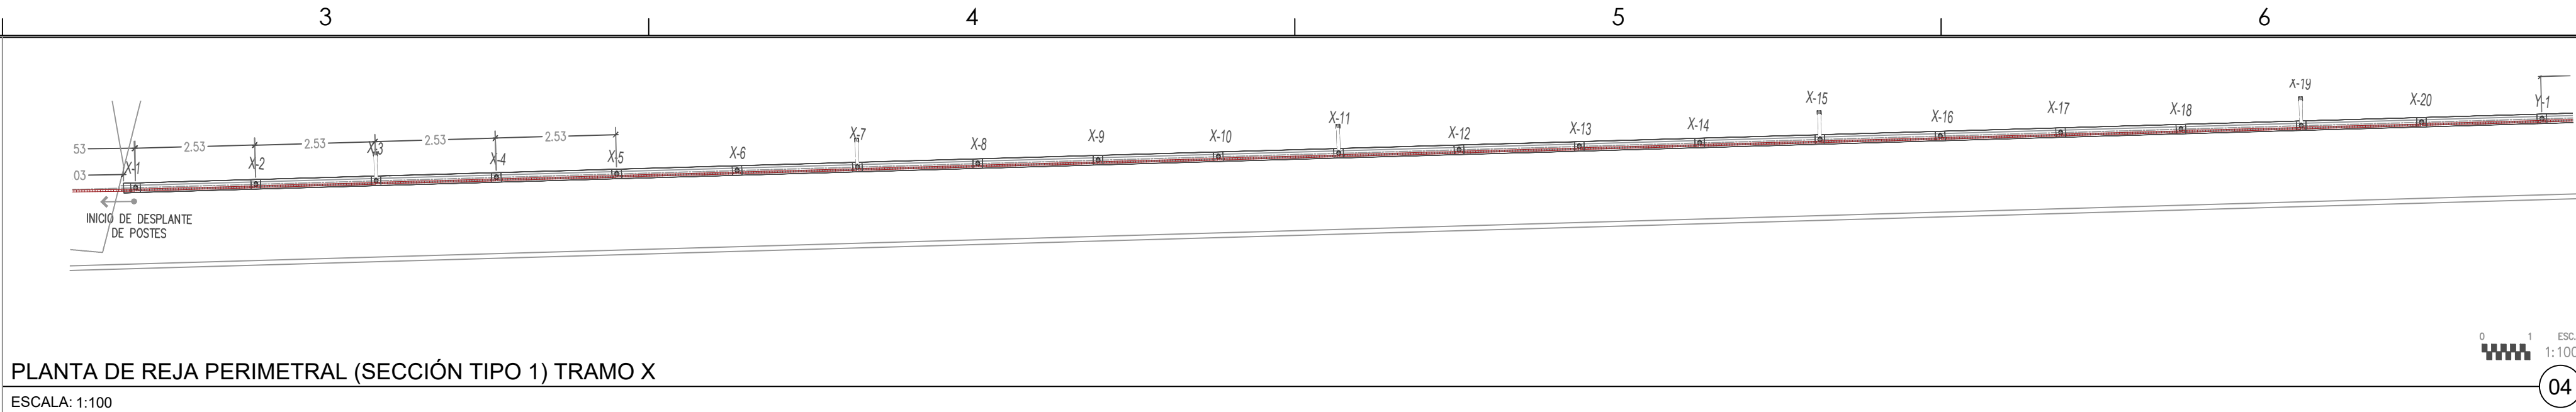


PLANTA DE REJA PERIMETRAL (SECCIÓN TIPO 1) TRAMO X
ESCALA: 1:100

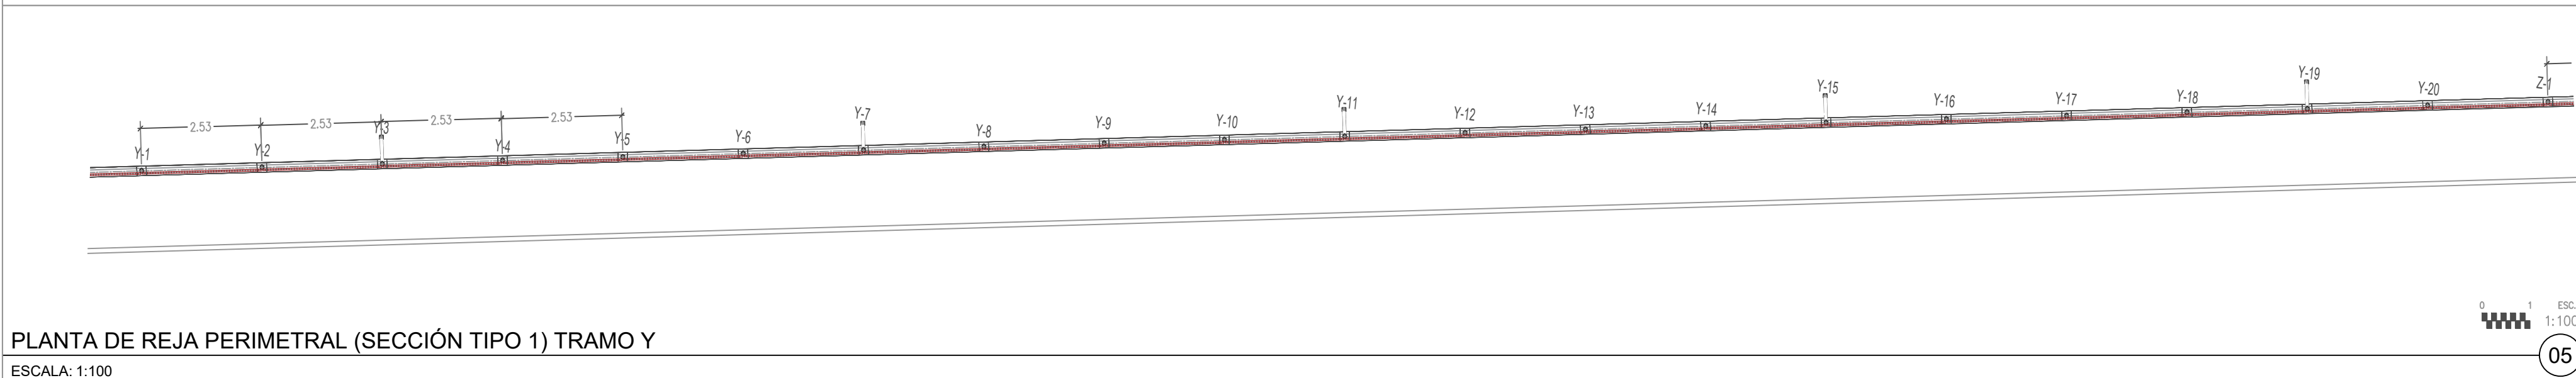


PLANTA DE REJA PERIMETRAL (SECCIÓN TIPO 1) TRAMO Y
ESCALA: 1:100

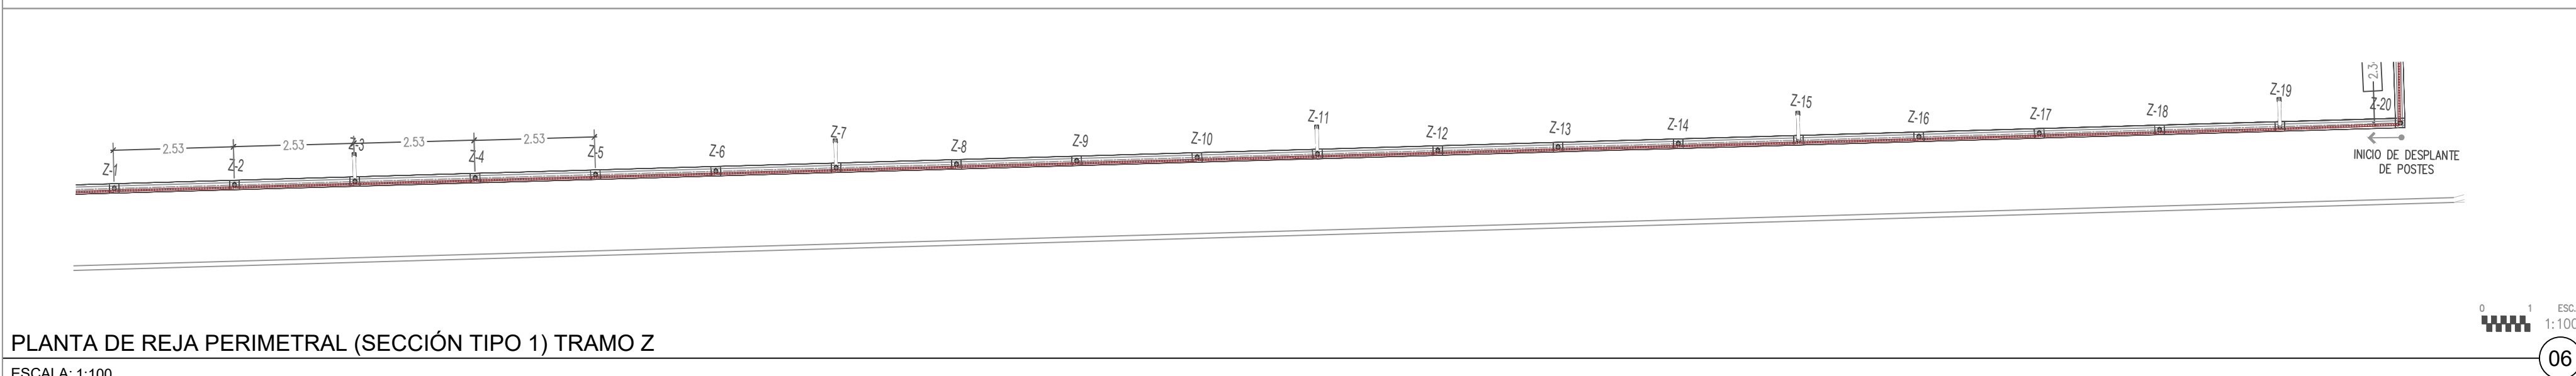


PLANTA DE REJA PERIMETRAL (SECCIÓN TIPO 1) TRAMO Z
ESCALA: 1:100

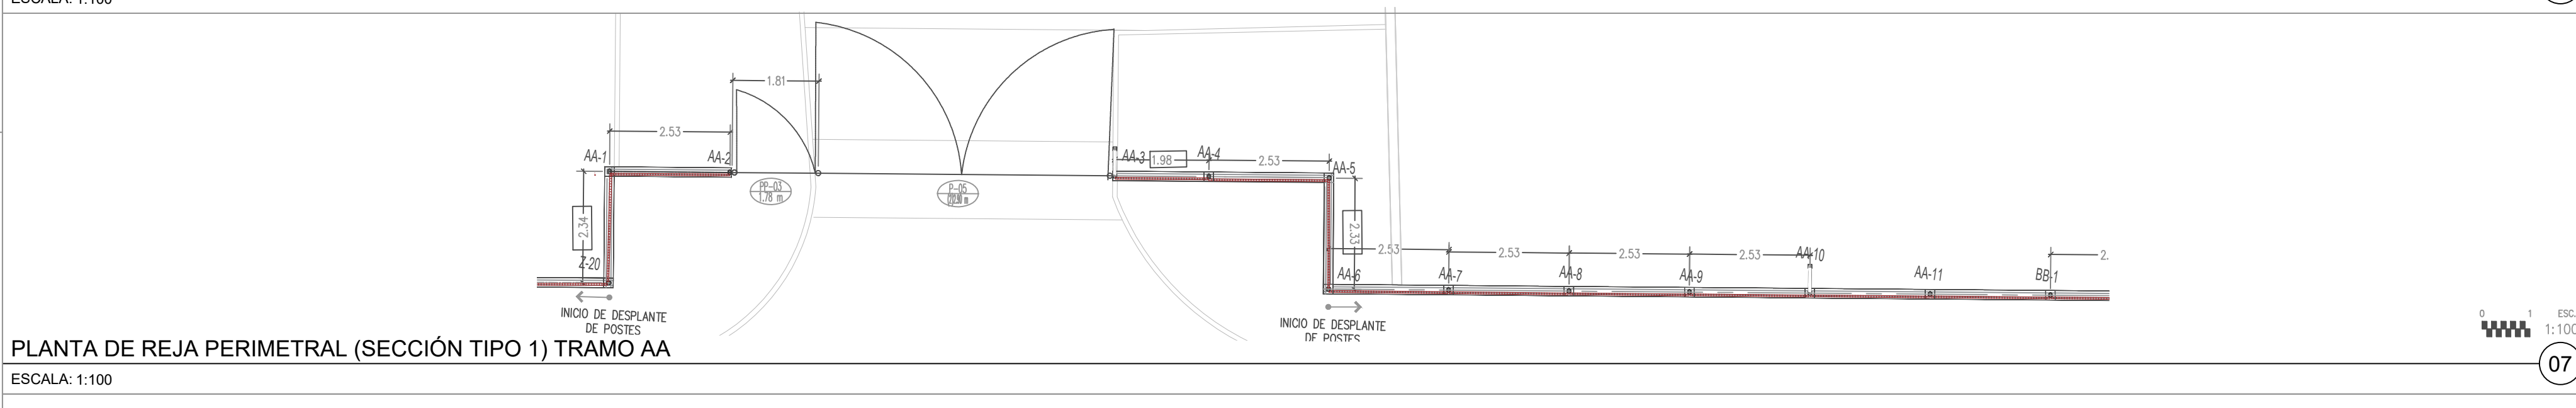

PLANTA DE REJA PERIMETRAL (SECCIÓN TIPO 1) TRAMO AA
ESCALA: 1:100

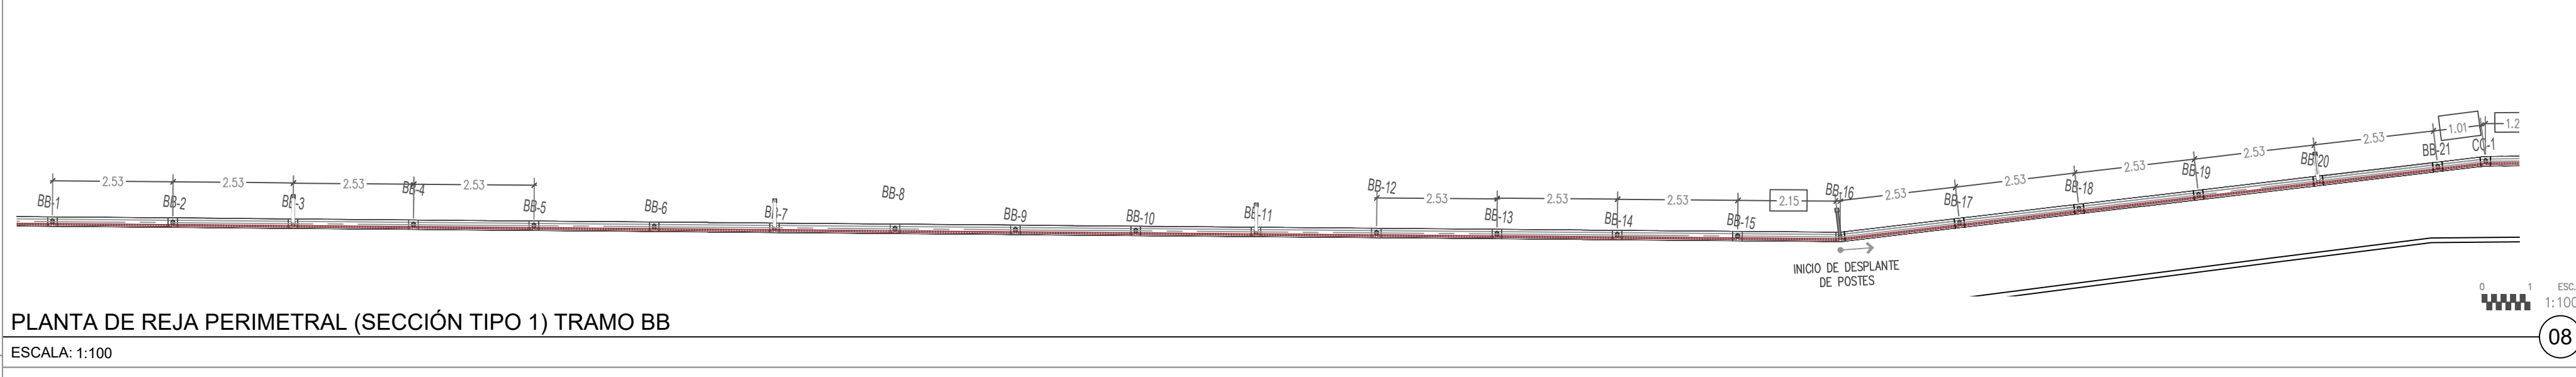

PLANTA DE REJA PERIMETRAL (SECCIÓN TIPO 1) TRAMO BB
ESCALA: 1:100

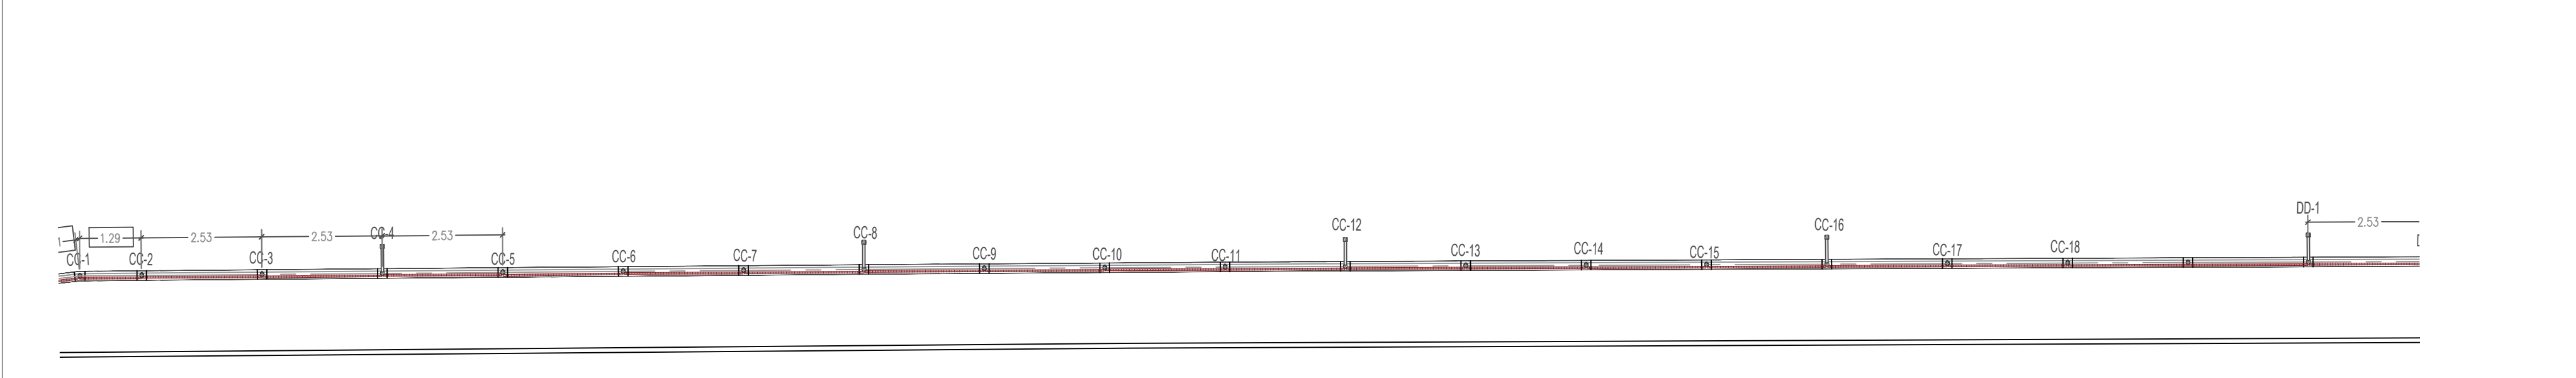

PLANTA DE REJA PERIMETRAL (SECCIÓN TIPO 1) TRAMO CC
ESCALA: 1:100

SECRETARÍA DE COMUNICACIONES Y OBRAS PÚBLICAS

DIRECCIÓN DE OBRAS PÚBLICAS

DEPARTAMENTO DE PROYECTOS

NORTE Y VIENTOS DOMINANTES:

SIMBOLOGÍA:

- EJE ESTRUCTURAL
- REFERENCIA DE ELEVACION EXTERIOR
- REFERENCIA DE CORTE LONG. O TRANS.
- REFERENCIA DE ELEVACION INTERIOR
- ACCESO PRINCIPAL

INDICACION DE NIVEL

INDICACION DE CAMBIO DE NIVEL

CLAVE DE PLAFONES

CLAVE DE PISOS

INDICACION DE PENDIENTE

MUEBLE SANITARIO

MAMPARA SANITARIA

ACABADOS EN MUROS

NOTA DE ACLARACION

CLAVE DE PUERTA

CLAVE DE VENTANA

VERSION DE REVISION

EQUIPOS ESPECIALES

NOTAS GENERALES:

- NO TOMAR MEDIDAS CON ESCALIMETRO, LAS COTAS RIEN AL DIBUJO.
- LAS DIMENSIONES ESPECIFICADAS EN ESTE PLANO ESTAN DADAS EN METROS A MENOS QUE SE INDIQUE LO CONTRARIO.
- CUALQUIER MODIFICACION A ESTE PLANO, DEBERA ESTAR AUTORIZADA POR EL ARQUITECTO DISEÑADOR Y SUS INGENIEROS ESPECIALISTAS.
- LA INFORMACION CONTENIDA EN ESTE PLANO ES PROPIEDAD PRIVADA DE LA SECRETARIA DE COMUNICACIONES Y OBRAS PUBLICAS DEL ESTADO DE CHIHUAHUA (SCOP).

NOTAS ESPECIFICAS:

MARCO LEGAL Y NORMATIVO:

A.- LA CONSTRUCCION DE ESTE PROYECTO SE HARA BAJO LOS REGLAMENTOS DE CONSTRUCCION DE OBRA PUBLICA DEL ESTADO DE CHIHUAHUA POR 2000.02.02/NA, 41 DECRETO 071 / 00 (C.O. BASADO EN EL REGLAMENTO DE LA LEY DE OBRAS PUBLICAS FEDERALES 02/07-2010), Y SUS DERIVADOS, ASUMIENDO LOS SIGUIENTES REGLAMENTOS Y NORMAS SEGUN SEA EL CASO:

- REGLAMENTO DE CONSTRUCCION Y NORMAS TECNICAS DEL MUNICIPIO DE CHIHUAHUA.
- REGLAMENTO DE CONSTRUCCION CIVIL, SANITARIA Y RUTAS DE EVACUACION: NOM-001-SPPS-2008, NOM-002-SPPS-2010, NOM-008-SPPS-2008 Y NOM-009-SPPS-2008.
- REGLAMENTO DE ACCESIBILIDAD PARA PERSONAS CON DISCAPACIDAD DEL ESTADO DE CHIHUAHUA.
- PARA PREVISION CIVIL, SANITARIA Y RUTAS DE EVACUACION: NOM-001-SPPS-2008, NOM-002-SPPS-2010, NOM-008-SPPS-2008 Y NOM-009-SPPS-2008.
- PARA LAS INSTALACIONES DE AIRE ACONDICIONADO: SMACN Y ASHRAE 90.1-2016.

6.- NORMA OFICIAL MEXICANA PARA INSTALACIONES ELECTRICAS NOM-001-SECE-2011.

7.- NORMA OFICIAL MEXICANA PARA INSTALACIONES HIDROSANITARIAS ESN/2-CHOP-2007, PNC EN4571-2017-2020.

8.- NORMA OFICIAL MEXICANA PARA INSTALACIONES DE GAS NOM-004-SECE-2004.

9.- REGLAMENTO DE CONSTRUCCION Y NORMAS TECNICAS DEL MUNICIPIO DE CHIHUAHUA.

10.- PARA PREVISION CIVIL, SANITARIA Y RUTAS DE EVACUACION: NOM-001-SPPS-2008, NOM-002-SPPS-2010, NOM-008-SPPS-2008 Y NOM-009-SPPS-2008.

11.- PARA LAS INSTALACIONES DE AIRE ACONDICIONADO: SMACN Y ASHRAE 90.1-2016.

DIRECTOR RESPONSABLE DE OBRA:

NOMBRE DEL PERITO RESPONSABLE DE LA OBRA:
CEDULA PROFESIONAL XXXXXXXX D.E.O. XXXX

CORRESPONSABLE ARQUITECTONICO:

NOMBRE DEL PERITO CORRESPONSABLE ARQUITECTONICO:
CEDULA PROFESIONAL XXXXXXXX D.E.O. XXXX

CORRESPONSABLE ESTRUCTURAL:

NOMBRE DEL PERITO RESPONSABLE DE LA ESTRUCTURA:
CEDULA PROFESIONAL XXXXXXXX D.E.O. XXXX

PERITO DE INSTALACION ELECTRICA:

NOMBRE DEL PERITO DE INSTALACION ELECTRICA:
CEDULA PROFESIONAL XXXXXXXX D.E.O. XXXX

PERITO DE INSTALACION DE GAS:

NOMBRE DEL PERITO DE INSTALACION DE GAS:
CEDULA PROFESIONAL XXXXXXXX D.E.O. XXXX

DESARROLLO URBANO Y ECOLOGIA:

JUNTA CENTRAL DE AGUA Y SANEAMIENTO:

PROTECCION CIVIL:

AUTORIZACION DEL SOLICITANTE:

SECRETARIA DE DESARROLLO URBANO Y ECOLOGIA

TABLA A.1 DETERMINACION DEL RIESGO DE INCENDIO

CONCEPTO	RIESGO DE INCENDIO	
	ORDINARIO	AUTO
SUPERFICIE CONSTRUIDA EN m2	Menor a 1.000	IGUAL O MAYOR DE 1.000

POR TANTO, EL RIESGO ES: **ORDINARIO**

SUPERFICIES:

TERRENO:	226.988.66 m2
CONSTRUCCION (EDIFICACION):	000.00 m2
CONSTRUCCION (AMPLIACION):	000.00 m2
CONSTRUCCION (DEMOLICIONES):	000.00 m2
CONSTRUCCION (OBRAS EXTERIORES):	000.00 m2

UBICACION:

PARKER CENTRAL AV. TECNOLÓGICO S/N, 25238 CIUDAD JUÁREZ, JUÁREZ, CHIHUAHUA

GEOLOCALIZACION:

31° 41' 16.57" N
106° 25' 21.82" O
ALTITUD 1.134 MSNM

REVISO:

ARQ. JOSÉ ALAN FLORES HERNÁNDEZ
JEFE DEL DEPARTAMENTO DE PROYECTOS

COLABORADORES:

DIRECTOR GENERAL: ARQ. MARCO SORIANO GARCÍA
COORDINADOR: ARQ. MARCO ANTONIO GONZÁLEZ R.
COLABORADORES: ARQ. JUAN DE DIOS CASTILLO FLORES
INGENIERO LOCAL: ARQ. MARCO CORTÉS MORALES

ESCALA:

INDICADA EN METROS

FECHA:

CLAVE:

FECHA: 27/ Julio/ 2020

NOMBRE DEL PROYECTO:

PROYECTO EJECUTIVO DE REHABILITACIÓN PARQUE CENTRAL CIUDAD JUÁREZ

NOMBRE DEL PLANO:

PLANTA DE REJA PERIMETRAL DEACERO ZONA 9 - 10 PARQUE CENTRAL ORIENTE

No del PLANO:

A6.08-PO

HERRERIA