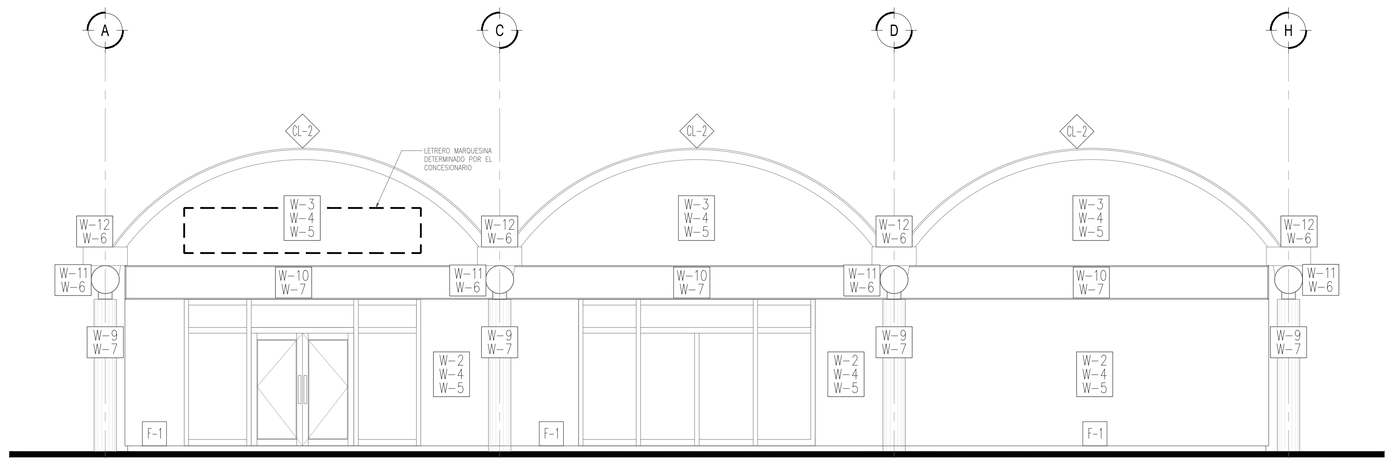

ACABADOS EN FACHADA PRINCIPAL PONIENTE

ESCALA: 1:50

01

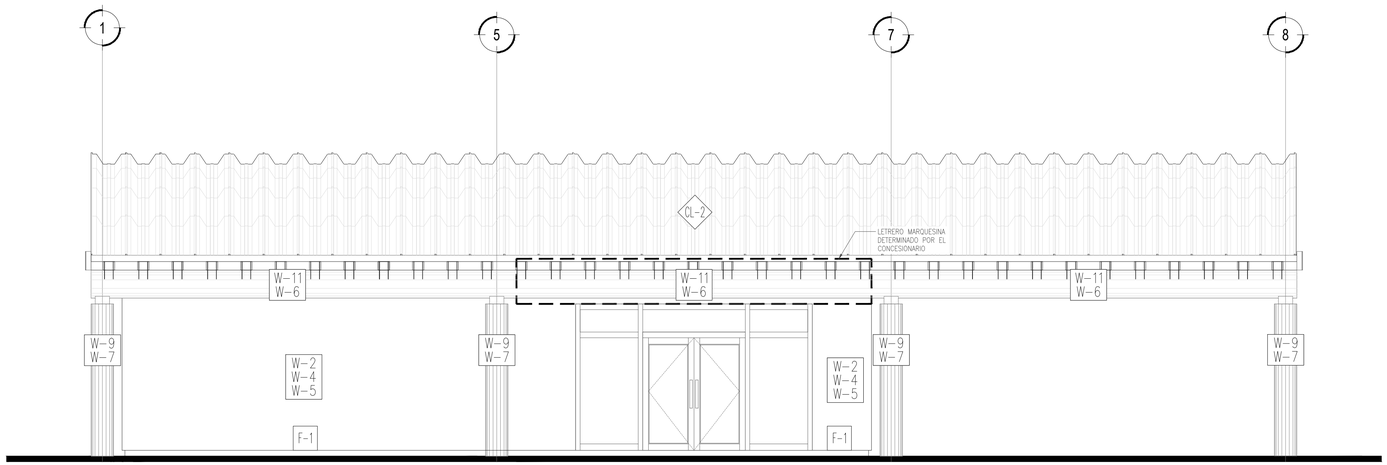

ACABADOS EN FACHADA PRINCIPAL NORTE

ESCALA: 1:50

02

0 0.5 ESC: 1:50

ACABADOS EN MUROS (W-0)

1. MURO DE BLOCK DE 0.15 DE ESPESOR FABRICADO CON BLOCK DE CONCRETO DE 0.15X0.20X0.40m. ASENTADO CON MORTERO PREMEZCLADO Y ESTABILIZADO F'C=90Kg/cm².
2. MURO DE BLOCK DE 0.15 DE ESPESOR FABRICADO CON BLOCK DE CONCRETO DE 0.15X0.20X0.40m. ASENTADO CON MORTERO PREMEZCLADO Y ESTABILIZADO F'C=90Kg/cm²; CON PLACA AISLANTE DE POLIESTIRENO DE 2" DE ESPESOR DE 16 LB. EN LA CARA DEL MURO QUE DA AL EXTERIOR
3. MURO DE PANELES PREFABRICADOS CON CARA HACIA EL EXTERIOR DE DUROCK DE ⅝" Y CARA INTERIOR CON TABLAROCA DE ½" SOBRE ESTRUCTURA A BASE DE CANAL, POSTE METALICO Y POLÍN
4. RECUBRIMIENTO DE CEMENTO BASE REFORZADO CON MALLA DE FIBRA DE VIDRIO CON ACABADO FINAL FINO
5. PINTURA VINILICA 100% ACRILICA VINIMEX TOTAL MARCA COMEX PARA MUROS EXTERIOR A BASE DE UNA MANO DE SELLADOR VINILICO Y DOS MANOS DE PINTURA VINILICA
6. PINTURA ESMALTE A BASE AGUA EN ELEMENTOS DE ESTRUCTURA METALICA CON UNA MANO DE SELLADOR PRIMARIO ACQUA 100 5X1 REFORZADO DE COMEX Y DOS CAPAS DE PINTURA
7. SELLO DECONTKRET CON RECUBRIMIENTO ACRILICO BASE SOLVENTE, MARCA COMEX PARA MARTELINADOS
8. CELOSIA METALICA A BASE DE PERFORADO HEXAGONAL PD-1005 54% DE AREA LIBRE
9. COLUMNAS DE CONCRETO MARTELINADO
10. TRABE DE A BASE DE CONCRETO F'C=200Kg/cm² MARTELINADO
11. LINTEL EXISTENTE DE TUBO METÁLICO
12. PLACAS METALICAS PARA BAJADAS PLUVIALES

ACABADOS EN PISO (F-0)

1. FIRME DE CONCRETO REFORZADO CON MALLA ELECTROSOLDADA CON MALLA 6X6-4/4; DE 0.10m DE ESPESOR DE F'C=200Kg/cm², CON ACABADO FINAL SEMI-PULIDO

ACABADOS EN CIELO (CL-0)

1. LOSA DE CONCRETO ALIGERADA DE ESPESOR DE 0.20m CON APLANADO DE YESO MUESTREADO CON ESPESOR PROMEDIO DE 0.015m. TERMINADO FINO,
2. ESTRUCTURA APARENTE DE ARCOTECHO DE LAMINA GALVANIZADA

CEDULA DE ACABADOS

ESCALA: S/E

03

NORTE Y VIENTOS DOMINANTES:

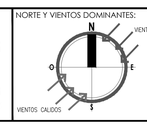

SIMBOLOGIA:

- EJE ESTRUCTURAL
- REFERENCIA DE ELEVACION EXTERIOR
- REFERENCIA DE CORTE LONG. O TRANS.
- REFERENCIA DE ELEVACION INTERIOR
- ACCESO PRINCIPAL
- INDICACION DE NIVEL
- INDICACION DE CAMBIO DE NIVEL
- CLAVE DE PLAFONES
- CLAVE DE PISOS
- INDICACION DE PENDIENTE
- MUEBLE SANITARIO
- MAMPARA SANITARIA
- ACABADOS EN MUROS
- NOTA DE ACLARACION
- CLAVE DE PUERTA
- CLAVE DE VENTANA
- INDICACION DE ARRANQUE
- VERSION DE REVISION
- EQUIPOS ESPECIALES

NOTAS ESTRUCTURALES:

1. PARA ELEMENTOS ESTRUCTURALES, UTILIZAR AL MENOS CONCRETO f'c=250 kg/cm2, SALVO QUE SE INDIQUE LO CONTRARIO. CAPITULO 19 REGLAMENTO ACI, TABLAS 19.2.1, 19.3.1 Y APENDICE B.
2. ACERO REFUERZO Fy=4,200 kg/cm2.
3. NO SE DEBERA TRASLAPAR EL ACERO DE REFUERZO MAS DEL 33% EN UNA MISMA SECCION.

TABLA DE VARILLAS

Lt = LONGITUD DE TRASLAPE

VARILLAS	ø	Lt (Cms)
3	3/8"	50.0
4	1/2"	65.0
5	5/8"	80.0
6	3/4"	95.0
8	1"	155.0

NOTAS GENERALES:

1. NO TOMAR MEDIDAS CON ESCALIMETRO, LAS COTAS RIGEN AL DIBUJO.
2. LAS DIMENSIONES ESPECIFICADAS EN ESTE PLANO ESTAN DADAS EN METROS A MENOS QUE SE INDIQUE LO CONTRARIO.
3. CUALQUIER MODIFICACION A ESTE PLANO, DEBERA ESTAR AUTORIZADA POR EL ARQUITECTO DISEÑADOR Y SUS INGENIEROS ESPECIALISTAS.
4. LA INFORMACION CONTENIDA EN ESTE PLANO ES PROPIEDAD PRIVADA DE LA SECRETARIA DE COMUNICACIONES Y OBRAS PUBLICAS DEL ESTADO DE CHIHUAHUA (SCOP).

NOTAS ESPECIFICAS:

MARCO LEGAL Y NORMATIVO:

*.- LA CONSTRUCCION DE ESTE PROYECTO SE HARA BAJO LOS REGLAMENTOS DE CONSTRUCCION DE OBRA PUBLICA DEL ESTADO DE CHIHUAHUA POE 2009.05.23/No. 41 DECRETO 671 / OD UP.O. BASADO EN EL REGLAMENTO DE LA LEY DE OBRAS PUBLICAS FEDERALES DOF-07-2010; TAMBIEN, SE DEBERAN ACATAR LOS SIGUIENTES REGLAMENTOS Y NORMAS SEGUN SEA EL CASO:

1.- REGLAMENTO DE CONSTRUCCION Y NOMAS TECNICAS DEL MUNICIPIO CORRESPONDIENTE.
2.- AMERICAN INSTITUTE OF STEEL CONSTRUCTION ASD 9TH EDITION.
3.- AMERICAN NATIONAL STANDARD INSTITUTE.
4.- AMERICAN CONCRETE INSTITUTE (ACI 318-05).
5.- AMERICAN INSTITUTE OF STEEL CONSTRUCTION.
6.- NORMA OFICIAL MEXICANA PARA INSTALACIONES ELECTRICAS NOM-001-SEDE-2012.
7.- NORMA OFICIAL MEXICANA PARA INSTALACIONES HIDROSANITARIAS E226/2-CNCP-2007, PVC E145/1-SCFI-2002.
8.- NORMA OFICIAL MEXICANA PARA INSTALACIONES DE GAS NOM-004-SEDG-2004.
9.- REGLAMENTO DE ACCESIBILIDAD PARA PERSONAS CON DISCAPACIDAD DEL ESTADO DE CHIHUAHUA.
10.- PARA PROTECCION CIVIL, SEÑALETICA Y RUTAS DE EVACUACION: NOM-001-STPS-2008, NOM-002-STPS-2010, NOM-026-STPS-2008 Y NOM-029-STPS-2011.
11.- PARA LAS INSTALACIONES DE AIRE ACONDICIONADO: SMACNA Y ASHRAE 90.1-2016.

Chihuahua GOBIERNO DEL ESTADO

UNIDOS conVALOR

SECRETARÍA DE COMUNICACIONES Y OBRAS PÚBLICAS

DIRECCIÓN DE OBRAS PUBLICAS

DEPARTAMENTO DE PROYECTOS

DIRECTOR RESPONSABLE DE OBRA:

NOMBRE DEL PERITO RESPONSABLE DE LA OBRA
CEDULA PROFESIONAL XXXXXXXX D.R.O. XXXX

CORRESPONSABLE ARQUITECTONICO:

NOMBRE DEL PERITO CORRESPONSABLE ARQUIT.
CEDULA PROFESIONAL XXXXXXXX D.R.O. XXXX

CORRESPONSABLE ESTRUCTURAL:

NOMBRE DEL PERITO RESPONSABLE DE LA ESTRUCTURA
CEDULA PROFESIONAL XXXXXXXX D.R.O. XXXX

PERITO DE INSTALACION ELECTRICA:

NOMBRE DEL PERITO DE INSTALACION ELECTRICA
CEDULA PROFESIONAL XXXXXXXX U.V.I. XXXX

PERITO DE INSTALACION DE GAS:

NOMBRE DEL PERITO DE INSTALACION DE GAS
CEDULA PROFESIONAL XXXXXXXX

DESARROLLO URBANO Y ECOLOGIA:

JUNTA CENTRAL DE AGUA Y SANEAMIENTO:

PROTECCION CIVIL:

AUTORIZACIÓN DEL SOLICITANTE:

SECRETARIA DE .....

TABLA A.1 DETERMINACION DEL RIESGO DE INCENDIO

CONCEPTO	RIESGO DE INCENDIO	
SUPERFICIE CONSTRUIDA EN m2	ORDINARIO	ALTO
	MENOR A 2,000	IGUAL O MAYOR DE 2,000

POR TANTO, EL RIESGO ES: **ORDINARIO**

SUPERFICIES:

TERRENO:	226,998.46 m2
CONSTRUCCION (EDIFICACION):	000.00 m2
CONSTRUCCION (AMPLIACION)	000.00 m2
CONSTRUCCION (DEMOLICIONES):	000.00 m2
CONSTRUCCION (OBRAS EXTERIORES):	000.00 m2

UBICACIÓN:

PARQUE CENTRAL, AV. TECNOLÓGICO S/N. 32528
CIUDAD JUÁREZ, JUÁREZ, CHIHUAHUA

GEOLOCALIZACIÓN:

31° 41' 16.57" N
106° 25' 21.02" O
ALTITUD 1,134 MSNM

REVISO:

ARQ. JOSUÉ ALAN FLORES HERNANDEZ
JEFE DEL DEPARTAMENTO DE PROYECTOS

COLABORADORES:

gdu Grupo de Diseño Urbano

DIRECTOR GENERAL:
Arq. Mario Schjetnan Garduño
COORDINACIÓN:
Arq. Maco Arturo González R.
COLABORADORES:
Arq. Isaac Mendoza Vega
Arq. Juan de Dios Carrillo Flores
ASESOR LOCAL:
Arq. Mario Carballo Márquez

ESCALA:	DIMENSIONES:
INDICADA	EN METROS
FECHA:	CLAVE:
FECHA: 11/ Mayo/ 2020	

NOMBRE DEL PROYECTO:

PROYECTO EJECUTIVO DE REHABILITACIÓN PARQUE CENTRAL CIUDAD JUÁREZ

NOMBRE DEL PLANO:

ACABADOS EN FACHADAS PONIENTE Y NORTE

No DEL PLANO:

A4.02

ACABADOS