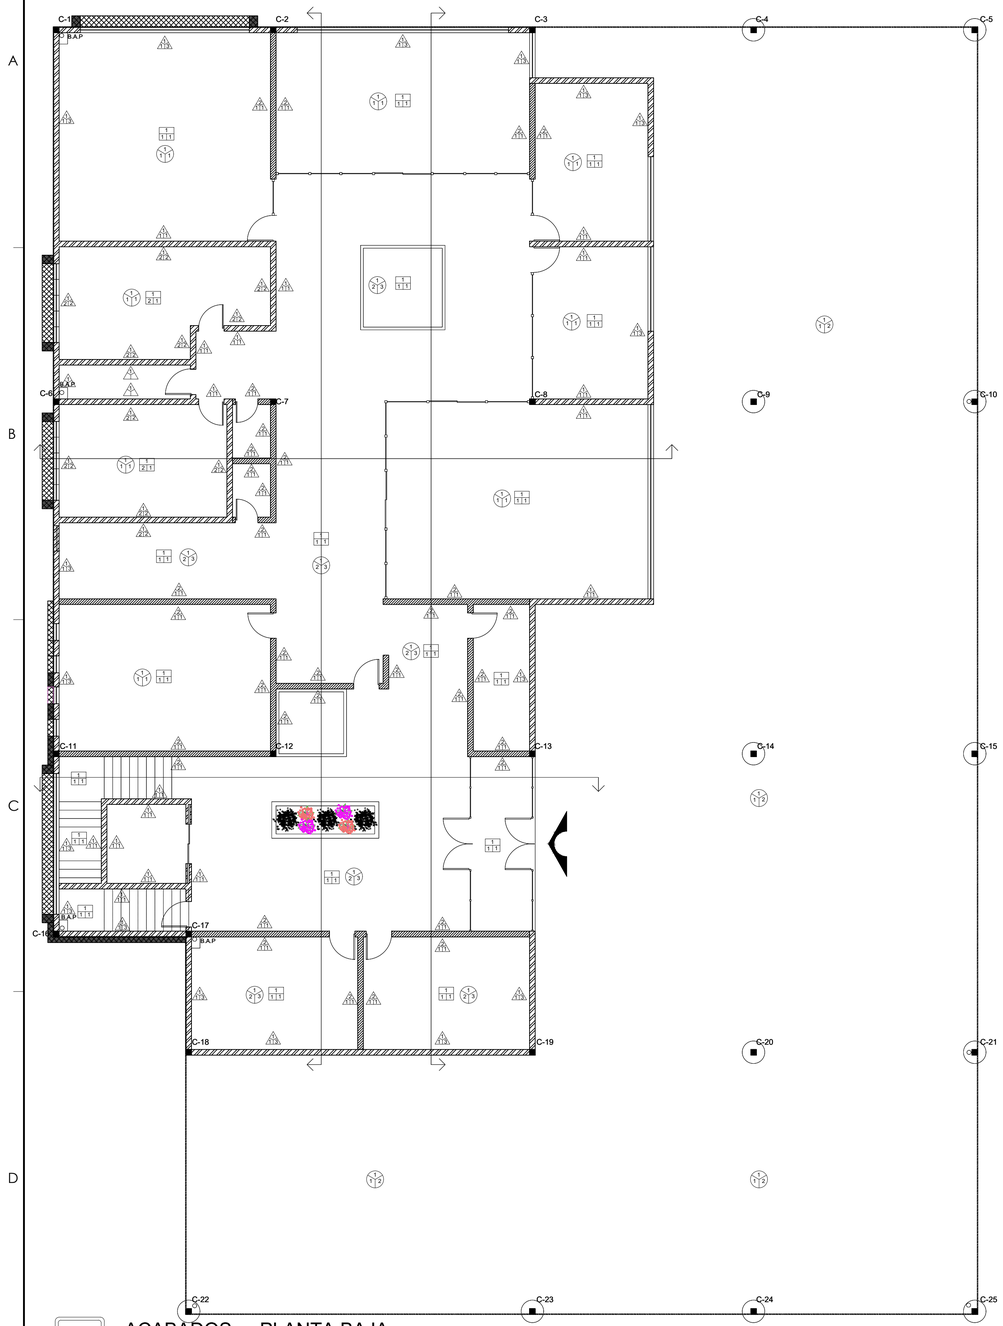

1 ACABADOS - PLANTA BAJA

ESCALA 1:125

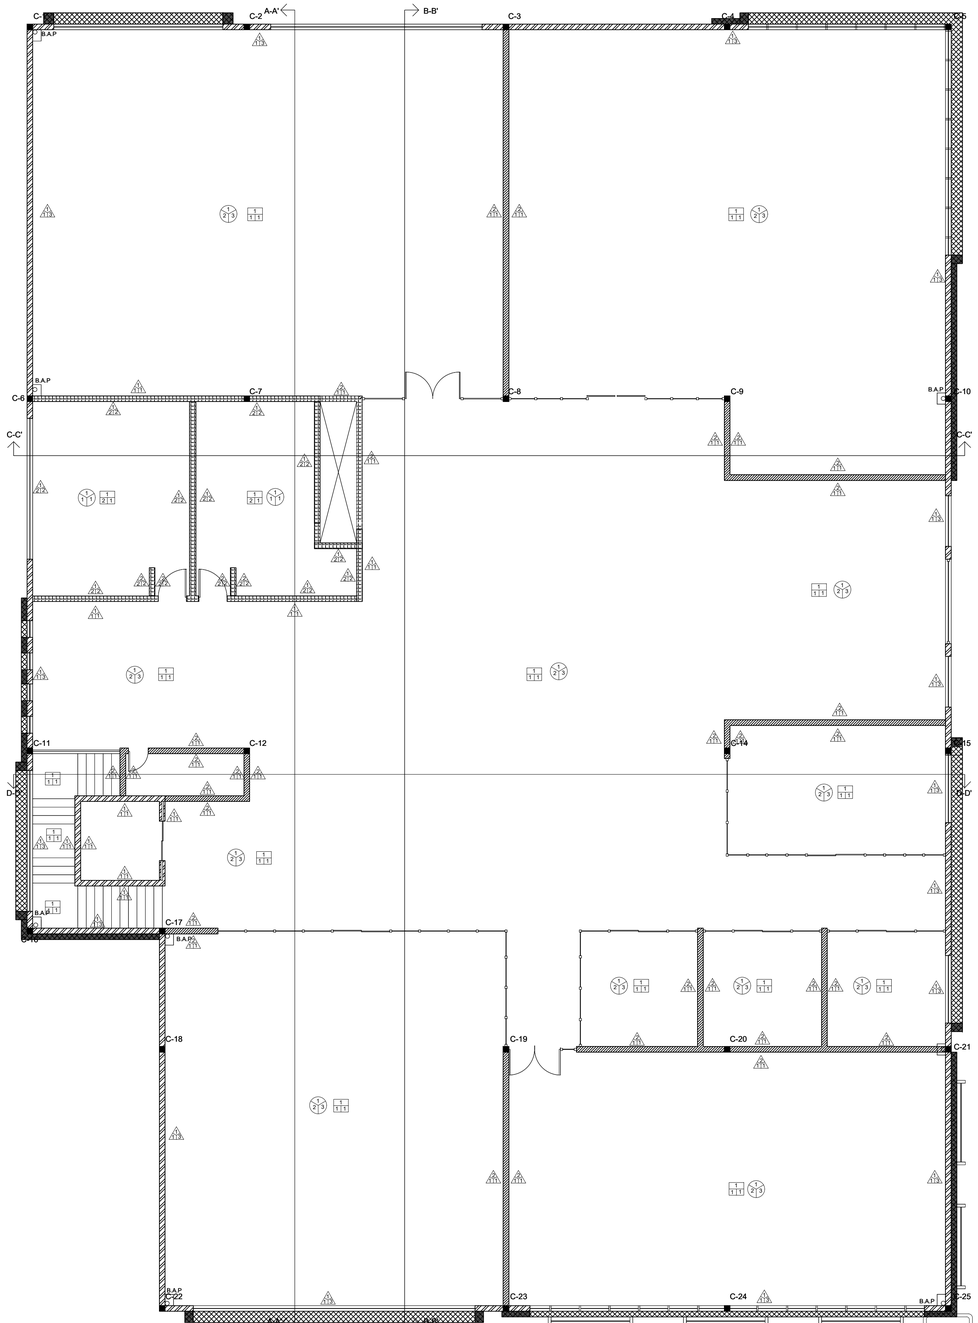

2 ACABADOS - PLANTA ALTA

ESCALA 1:125

MUROS

INICIAL

1.– MURO DE BLOCK
2.– MURO DE TABLAROCA
3.– MURO DE DUROCK

INTERMEDIO

1.–APLANADO DE MORTERO–CEMENTO–ARENA PROP. 1:3 DE 1.00 A 2.00 cm. DE ESPESOR TERMINADO A VUELTA DE PLANA DE MADERA.
2.– REPELLADO DE MUROS CON MEZCLA DE MORTERO CEMENTO – ARENA EN PROPORCION 1:4
3.– HOJA DE TABLAROCA DE ½" SOBRE AISLANTE FOAMULAR DE 2" ADOSADO CON ADHESIVO PARA POLIESTIRENO.

FINAL

1.– PINTURA VINILICA MARCA OSEL ORO O SIMILAR (COLOR POR DEFINIR EN OBRA)
2.–RECUBRIMIENTO DE CERÁMICA DE 30 X 60 CM MARCA INTERCERAMIC, LINEA KALEIDO DESDE NIVEL DE PISO TERMINADO HASTA NIVEL DE PLAFÓN.

PISOS

INICIAL

1.– FIRME DE CONCRETO PREMEZCLADO F'C=150KG/CM2 REFORZADO CON FIBRA DE POLIPROPILENO A RAZÓN DE 900 GM/CM3

INTERMEDIO

1.–CONCRETO PULIDO

FINAL

1.– SELLO DE URETANO
2.–CERAMICA 49.1 x 98.2 CM MARCA INTERCERAMIC, LÍNEA FILITA.

TECHOS

INICIAL

1.–METALOSA

INTERMEDIO

1.–PLAFON CERRADO DE TABLAROCA DE 1/2" SUSPENDIDO CON ESTRUCTURA.
2.–PLAFON CERRADO DE TABLAROCA CONTRA HUMEDAD
3.–PRIMARIO ANTICORROSIVO COLOR GRIS

FINAL

1.–PINTURA VINILICA MARCA OSEL ORO O SIMILAR (COLOR POR DEFINIR EN OBRA)
2.–PINTURA PARA ESTRUCTURA TIPO DRY FALL MARCA SHERWING WILLIAMS O SIMILAR (COLOR POR DEFINIR EN OBRA)

DIRECTOR RESPONSABLE DE OBRA:

NOMBRE DEL PERITO RESPONSABLE DE LA OBRA
CEDULA PROFESIONAL XXXXXXXX D.R.O. XXXX

CORRESPONSABLE ARQUITECTÓNICO:

NOMBRE DEL PERITO CORRESPONSABLE ARQUIT.
CEDULA PROFESIONAL XXXXXXXX D.R.O. XXXX

CORRESPONSABLE ESTRUCTURAL:

NOMBRE DEL PERITO RESPONSABLE DE LA ESTRUCTURA
CEDULA PROFESIONAL XXXXXXXX D.R.O. XXXX

PERITO DE INSTALACION ELECTRICA:

NOMBRE DEL PERITO DE INSTALACION ELECTRICA
CEDULA PROFESIONAL XXXXXXXX U.V.I. XXXX

PERITO DE INSTALACION DE GAS:

NOMBRE DEL PERITO DE INSTALACION DE GAS
CEDULA PROFESIONAL XXXXXXXX

DESARROLLO URBANO Y ECOLOGIA:

JUNTA CENTRAL DE AGUA Y SANEAMIENTO:

PROTECCION CIVIL:

AUTORIZACIÓN DEL SOLICITANTE:

SUPERFICIES:
TERRENO:
PLANTA BAJA:
PLANTA ALTA:

UBICACION:
Avenida Vicente Guerrero S/N
Col. Alameda , Cd. Juárez, Chih.

GEOLOCALIZACION:

REVISO:

COLABORADORES:

ESCALA: DIMENSIONES:

FECHA: CLAVE:

NOMBRE DEL PROYECTO:

CENTRO DE INTELIGENCIA ARTIFICIAL

NOMBRE DEL PLANO:

PLANO DE ACABADOS

No DEL PLANO:

A-15

Chihuahua GOBIERNO DEL ESTADO

Chihuahua AMANECE PARA TODOS

SECRETARÍA DE COMUNICACIONES Y OBRAS PÚBLICAS

SUBSECRETARÍA DE OBRAS PÚBLICAS DE LA FRONTERA

NORTE Y VIENTOS DOMINANTES:

SIMBOLOGIA:

- EJE ESTRUCTURAL
- REFERENCIA DE ELEVACION EXTERIOR
- REFERENCIA DE CORTE LONG. O TRANS.
- ACCESO PRINCIPAL
- N.P.T. — NIVEL DE PISO TERMINADO
- N.S.L. — NIVEL SUPERIOR DE LOSA
- N.ENTREPISO — NIVEL DE ENTREPISO
- N.I.PLAFON — NIVEL INFERIOR DE PLAFON
- N.PRETIL — NIVEL DE PRETIL
- INDICACION DE PENDIENTE
- ACABADOS EN MUROS
- P-1 CLAVE DE PUERTA
- C-1 CLAVE DE VENTANA Y CANCELERIAS
- N1 NOTA DE ACLARACION

NOTAS ESTRUCTURALES:

1. PARA ELEMENTOS ESTRUCTURALES, UTILIZAR AL MENOS CONCRETO f'c=250 kg/cm2, SALVO QUE SE INDIQUE LO CONTRARIO.
2. ACERO REFUERZO fy=4,200 kg/cm2.
3. NO SE DEBERA TRASLAPAR EL ACERO DE REFUERZO MAS DEL 33% EN UNA MISMA SECCION.

TABLA DE VARILLAS

Lt = LONGITUD DE TRASLAPE

VARILLAS	ø	Lt (Cms)
3	3/8"	50.0
4	1/2"	65.0
5	5/8"	80.0
6	3/4"	95.0
8	1"	155.0

NOTAS GENERALES:

1. NO TOMAR MEDIDAS CON ESCALIMETRO, LAS COTAS RIGEN AL DIBUJO.
2. LAS DIMENSIONES ESPECIFICADAS EN ESTE PLANO ESTAN DADAS EN METROS A MENOS QUE SE INDIQUE LO CONTRARIO.
3. CUALQUIER MODIFICACION A ESTE PLANO, DEBERA ESTAR AUTORIZADA POR EL ARQUITECTO DISEÑADOR Y SUS INGENIEROS ESPECIALISTAS.
4. LA INFORMACION CONTENIDA EN ESTE PLANO ES PROPIEDAD PRIVADA DE LA SECRETARIA DE COMUNICACIONES Y OBRAS PUBLICAS DEL ESTADO DE CHIHUAHUA (SCOP).

NOTAS ESPECIFICAS:

MARCO LEGAL Y NORMATIVO:

•.– LA CONSTRUCCION DE ESTE PROYECTO SE HARA BAJO LOS REGLAMENTOS DE CONSTRUCCION DE OBRA PUBLICA DEL ESTADO DE CHIHUAHUA POE 2009.05.23/No. 41 DECRETO 671 / OD. I.P.O. BASADO EN EL REGLAMENTO DE LA LEY DE OBRAS PUBLICAS FEDERALES DOF–07–2010; TAMBIEN, SE DEBERAN ACATAR LOS SIGUIENTES REGLAMENTOS Y NORMAS SEGUN SEA EL CASO:

1.– REGLAMENTO DE CONSTRUCCION Y NOMAS TECNICAS DEL MUNICIPIO CORRESPONDIENTE.
2.– AMERICAN INSTITUTE OF STEEL CONSTRUCTION ASD 9TH EDITION.
3.– AMERICAN NATIONAL STANDARD INSTITUTE.
4.– AMERICAN CONCRETE INSTITUTE (ACI 318–05).
5.– AMERICAN INSTITUTE OF STEEL CONSTRUCTION.
6.– NORMA OFICIAL MEXICANA PARA INSTALACIONES ELECTRICAS NOM–001–SEDE–2012.
7.– NORMA OFICIAL MEXICANA PARA INSTALACIONES HIDROSANITARIAS E226/2–CNCP–2007, PVC E145/1–SCFI–2002.
8.– NORMA OFICIAL MEXICANA PARA INSTALACIONES DE GAS NOM–004–SEDG–2004.
9.– REGLAMENTO DE ACCESIBILIDAD PARA PERSONAS CON DISCAPACIDAD DEL ESTADO DE CHIHUAHUA.
10.– PARA PROTECCION CIVIL, SEÑALETICA Y RUTAS DE EVACUACION NOM–001–STPS–2008, NOM–002–STPS–2010, NOM–026–STPS–2008 Y NOM–029–STPS–2011.
11.– PARA LAS INSTALACIONES DE AIRE ACONDICIONADO: SMACNA Y ASHRAE 90.1–2016.