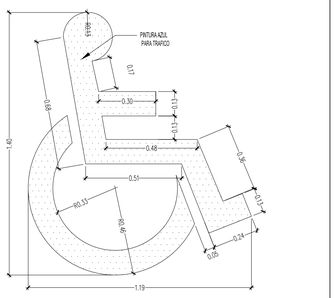

PINTURA EN ESTACIONAMIENTO

ESCALA: 1/15

0 0.10 0.25 ESC.: 1: 15

A1

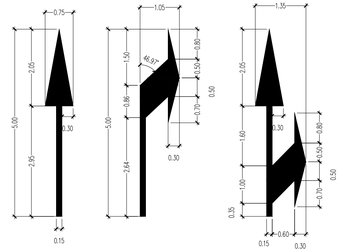

FLECHAS PARA DIRECCIÓN DE CARRILES PARA VELOCIDADES DE HASTA 60km/hr, CON PINTURA DE TRAFICO COLOR AMARILLO REFLEJANTE

FLECHAS PARA DIRECCIÓN DE CARRILES

ESCALA: 1/75

0 0.5 1 ESC.: 1: 75

A2

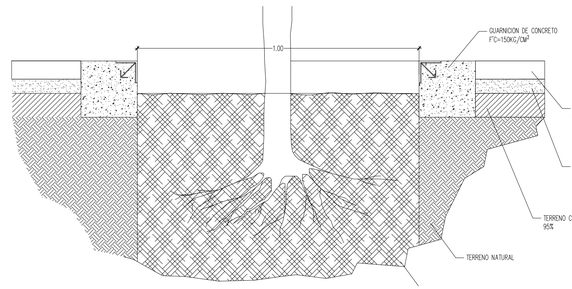

DETALLE DE JARDINERIA

ESCALA: 1/10

0 0.10 ESC.: 1: 10

A4

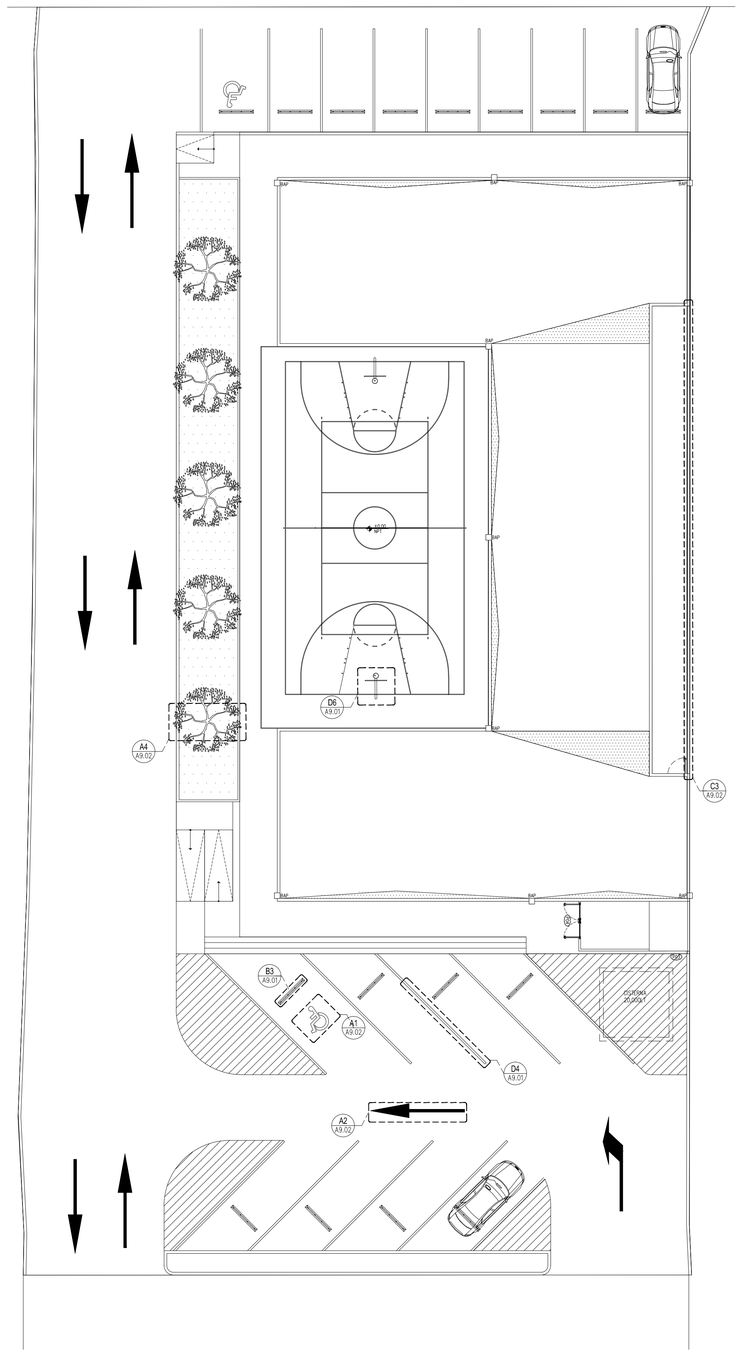

ESPACIO SIN OCUPAR

ESCALA: S/E

D6

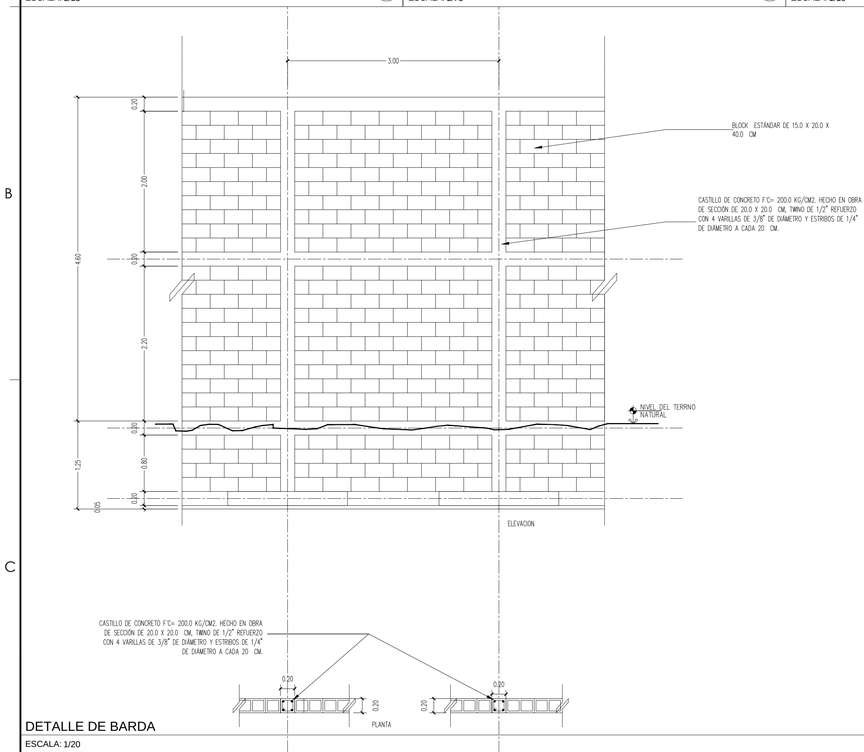

DETALLE DE BARDA

ESCALA: 1/20

0 0.2 ESC.: 1: 20

C3

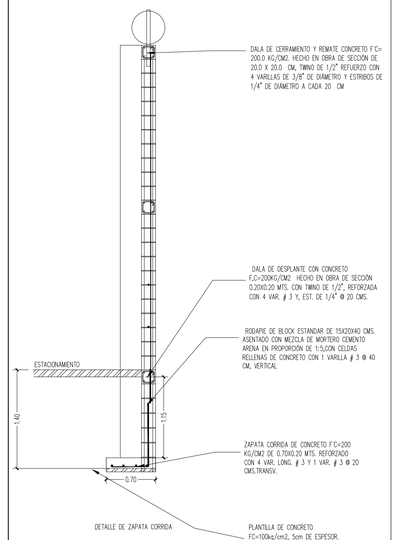

DETALLE DE BARDA EXTERIOR

ESCALA: 1/40

0 0.5 ESC.: 1: 40

C4

ESPACIO SIN OCUPAR

ESCALA: S/E

D4

Chihuahua
GOBIERNO DEL ESTADO

SECRETARÍA DE COMUNICACIONES Y OBRAS PÚBLICAS
DIRECCIÓN DE OBRAS PUBLICAS
DEPARTAMENTO DE PROYECTOS

NORTE Y VIENTOS DOMINANTES:

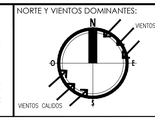

SIMBOLOGIA:

EJE ESTRUCTURAL	INDICACION DE NIVEL	1 3 3+2	ACABADOS EN MUROS
REFERENCIA DE ELEVACION EXTERIOR	INDICACION DE CAMBIO DE NIVEL	N1	NOTA DE ACLARACION
REFERENCIA DE CORTE LONG. O TRANS.	CLAVE DE PLAFONES	P-01	CLAVE DE PUERTA
REFERENCIA DE ELEVACION INTERIOR XX/XXX	CLAVE DE PISOS	P-01	CLAVE DE VENTANA
ACCESO PRINCIPAL	INDICACION DE PENDIENTE		INDICACION DE ARRANQUE
	MUEBLE SANITARIO	MC-01	VERSION DE REVISION
	MAMPARA SANITARIA	MP-01	EQUIPOS ESPECIALES

NOTAS ESTRUCTURALES:

1. PARA ELEMENTOS ESTRUCTURALES, UTILIZAR AL MENOS CONCRETO F'c=250 kg/cm2, SALVO QUE SE INDIQUE LO CONTRARIO, CAPITULO 19 REGLAMENTO ACI, TABLAS 19.2.1, 19.3.1 Y APENDICE B.
2. ACERO REFUERZO Fy=4,200 kg/cm2.
3. NO SE DEBERA TRASLAPAR EL ACERO DE REFUERZO MAS DEL 33% EN UNA MISMA SECCION.

TABLA DE VARILLAS

Lt = LONGITUD DE TRASLAPE

VARILLAS	#	Lt (Cms)
3	3/8"	50.0
4	1/2"	65.0
5	5/8"	80.0
6	3/4"	95.0
8	1"	155.0

NOTAS GENERALES:

1. NO TOMAR MEDIDAS CON ESCALIMETRO, LAS COTAS RIGEN AL DIBUJO.
2. LAS DIMENSIONES ESPECIFICADAS EN ESTE PLANO ESTAN DADAS EN METROS A MENOS QUE SE INDIQUE LO CONTRARIO.
3. CUALQUIER MODIFICACION A ESTE PLANO, DEBERA ESTAR AUTORIZADA POR EL ARQUITECTO DISEÑADOR Y SUS INGENIEROS ESPECIALISTAS.
4. LA INFORMACION CONTENIDA EN ESTE PLANO ES PROPIEDAD PRIVADA DE LA SECRETARIA DE COMUNICACIONES Y OBRAS PUBLICAS DEL ESTADO DE CHIHUAHUA (SCOP).

NOTAS ESPECIFICAS:

N1 DESCRIBIR LA ACLARACION PARA LA NOTA ESPECIFICA.

MARCO LEGAL Y NORMATIVO:

*.- LA CONSTRUCCION DE ESTE PROYECTO SE HARA BAJO LOS REGLAMENTOS DE CONSTRUCCION DE OBRA PUBLICA DEL ESTADO DE CHIHUAHUA PUE 2009.05.23/No. 41 DECRETO 671 / DO U.P.O. BASADO EN EL REGLAMENTO DE LA LEY DE OBRAS PUBLICAS FEDERALES DOF--07--2010; TAMBIEN, SE DEBERAN ACATAR LOS SIGUIENTES REGLAMENTOS Y NORMAS SEGUN SEA EL CASO:

1.- REGLAMENTO DE CONSTRUCCION Y NOMAS TECNICAS DEL MUNICIPIO CORRESPONDIENTE.
2.- AMERICAN INSTITUTE OF STEEL CONSTRUCTION ASD 9TH EDITION.
3.- AMERICAN NATIONAL STANDARD INSTITUTE.
4.- AMERICAN CONCRETE INSTITUTE (ACI 318--05).
5.- AMERICAN INSTITUTE OF STEEL CONSTRUCTION.
6.- NORMA OFICIAL MEXICANA PARA INSTALACIONES ELECTRICAS NOM--001--SEDE--2012.
7.- NORMA OFICIAL MEXICANA PARA INSTALACIONES HIDROSANITARIAS E226/2--CNCP--2007, PVC E145/1--SCFI--2002.
8.- NORMA OFICIAL MEXICANA PARA INSTALACIONES DE GAS NOM--004--SEDG--2004.
9.- REGLAMENTO DE ACCESIBILIDAD PARA PERSONAS CON DISCAPACIDAD DEL ESTADO DE CHIHUAHUA.
10.- PARA PROTECCION CIVIL, SEÑALETICA Y RUTAS DE EVACUACION: NOM--001--STPS--2008, NOM--002--STPS--2010, NOM--026--STPS--2008 Y NOM--029--STPS--2011.
11.- PARA LAS INSTALACIONES DE AIRE ACONDICIONADO SWKONA Y ASHRAE 90.1--2016.

DIRECTOR RESPONSABLE DE OBRA:

NOMBRE DEL PERITO RESPONSABLE DE LA OBRA
CEDULA PROFESIONAL XXXXXXXX D.R.O. XXXX

CORRESPONSABLE ARQUITECTONICO:

NOMBRE DEL PERITO CORRESPONSABLE ARQUIT.
CEDULA PROFESIONAL XXXXXXXX D.R.O. XXXX

CORRESPONSABLE ESTRUCTURAL:

NOMBRE DEL PERITO RESPONSABLE DE LA ESTRUCTURA
CEDULA PROFESIONAL XXXXXXXX D.R.O. XXXX

PERITO DE INSTALACION ELECTRICA:

NOMBRE DEL PERITO DE INSTALACION ELECTRICA
CEDULA PROFESIONAL XXXXXXXX U.V.I. XXXX

PERITO DE INSTALACION DE GAS:

NOMBRE DEL PERITO DE INSTALACION DE GAS
CEDULA PROFESIONAL XXXXXXXX

DESARROLLO URBANO Y ECOLOGIA:

JUNTA CENTRAL DE AGUA Y SANEAMIENTO:

PROTECCION CIVIL:

AUTORIZACIÓN DEL SOLICITANTE:

SECRETARIA DE DESARROLLO SOCIAL

TABLA A.1 DETERMINACION DEL RIESGO DE INCENDIO

CONCEPTO	RIESGO DE INCENDIO		
SUPERFICIE CONSTRUIDA EN m2	ORDINARIO		ALTO
	MENOR A 2,000	IGUAL O MAYOR DE 2,000	

POR TANTO, EL RIESGO ES: **ORDINARIO**

SUPERFICIES:

TERRENO:	2107.71 m2
CONSTRUCCION 1 ETAPA:	387.40 m2
CONSTRUCCION (EDIFICACION):	548.72 m2
CONSTRUCCION (OBRAS EXTERIORES):	1827.22 m2

UBICACION:

DIRECCIÓN, CALLE, COLONIA, NUMERO, C.P.
LOCALIDAD, MUNICIPIO, CIUDAD

GEOLOCALIZACION:

28°35'14.25"N
106° 1'55.72"O
ALTITUD 1.491 MSNM

REVISO:

ARQ. JOSUÉ ALAN FLORES HERNANDEZ
JEFE DEL DEPARTAMENTO DE PROYECTOS

COLABORADORES:

ESCALA:	DIMENSIONES:
INDICADA	EN METROS
FECHA:	CLAVE:
ABRIL 2020	2020.019

NOMBRE DEL PROYECTO:

CENTRO PARA EL DESARROLLO INTEGRAL EN LA INFANCIA Y ADOLESCENCIA (CEDIIA)

NOMBRE DEL PLANO:

DETALLES OBRA EXTERIOR

No DEL PLANO:

A9.02

ARQUITECTONICOS