md.-MURO DECORATIVO

md.-CUARTO DE MAQUINAS

A1, A2, re.-REGADERA

A4.-CIRCUITO

A4, D1, D2.-ANDADOR

ho.-HONGOS

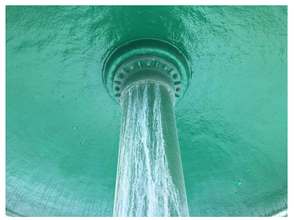

ho.-DETALLE DE INFRAESTRUCTURA

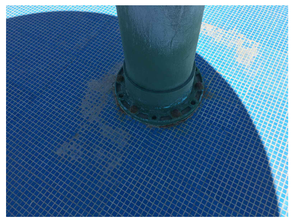

ho.-DETALLE DE ANCLAJE

s17.-SOMBRA 17

s18.-SOMBRA 18

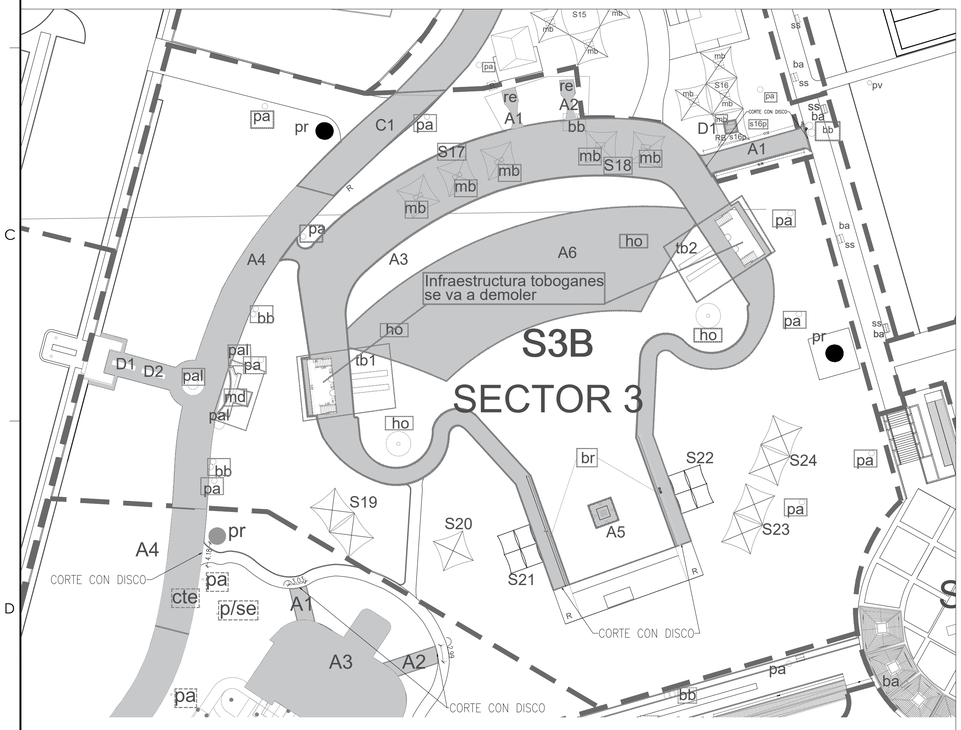

Sector 3B

ESCALA: 1/500

pa.-POSTE ALUMBRADO

pal.-PALMERAS

br-BARANDAL DE AREA DE ALBERCA

bb.-BOTE BASURA DOBLE

tb.-TOBOGAN FACHADA ESTE

tb.-TOBOGAN FACHADA NORTE

tb.-TOBOGAN FACHADA OESTE

tb.-TOBOGAN FACHADA SUR

SECTOR 3B			
ÁREA A DEMOLER O ELEMENTO A RETIRAR			
ID.	DESCRIPCIÓN O ELEMENTO	CANTIDAD	UNIDAD
pa	POSTE DE ALUMBRADO, INCLUYE BASE DE CONCRETO	9	pza
bb	BOTE DE BASURA DOBLE	2	pza
pr	POSTE DE LUMINARIAS REFLECTORAS	2	pza
mb	MESABANCA METÁLICA	5	pza
s17	SOMBRA METÁLICA 17	3	pza
s18	SOMBRA METÁLICA 18	2	pza
s19	SOMBRA METÁLICA 19	2	pza
s20	SOMBRA METÁLICA 20	1	pza
s21	SOMBRA METÁLICA 21	1	pza
s22	SOMBRA METÁLICA 22	1	pza
s23	SOMBRA METÁLICA 23	2	pza
s24	SOMBRA METÁLICA 24	2	pza
R	REGISTRO	3	pza
re	REGADERA	2	pza
ho	HONGOS	4	pza
tb1	CUARTO DE BOMBAS DE TOBOGANES 1	1	pza
tb2	CUARTO DE BOMBAS DE TOBOGANES 2	1	pza
pal	PALMERA	2	pza
pal	PALMERA	1	pza
md	MURO DECORATIVO	1	pza
SUPERFICIES			
A1	PISO DE CONCRETO DE 10 CMS. DE ESPESOR.	12.29	m2
A2	PISO DE CONCRETO DE 10 CMS. DE ESPESOR.	12.29	m2
A3	PISO DE CONCRETO DE 10 CMS. DE ESPESOR.	1467.71	m2
A4	PISO DE CONCRETO DE 10 CMS. DE ESPESOR.	431.40	m2
A5	PISO DE CONCRETO DE 10 CMS. DE ESPESOR.	18.49	m2
A6	PISO DE CONCRETO DE 10 CMS. DE ESPESOR.	985.68	m2
	TROTAPISTA EXISTENTE.	154.81	m2
D1	RETIRO DE ADOQUÍN EXISTENTE.	4.39	m2
D2	RETIRO DE ADOQUÍN EXISTENTE.	4.39	m2
cd	CORTE CON DISCO	5.97	ml
	DESPALME	5413.62	m2
REJAS			
br	RETIRO BARANDAL	41.35	ml

NORTE Y VIENTOS DOMINANTES:

VIENTOS FRIOS

VIENTOS CALIDOS

SIMBOLOGIA:

- EJE ESTRUCTURAL
- REFERENCIA DE ELEVACION EXTERIOR
- REFERENCIA DE CORTE LONG. O TRANS.
- REFERENCIA DE ELEVACION INTERIOR XX/XXX
- ACCESO PRINCIPAL
- INDICACION DE NIVEL
- INDICACION DE CAMBIO DE NIVEL
- CLAVE DE PLAFONES
- CLAVE DE PISOS
- INDICACION DE PENDIENTE
- MUEBLE SANITARIO
- MAMPARA SANITARIA
- ACABADOS EN MUROS
- NOTA DE ACLARACION
- CLAVE DE PUERTA
- CLAVE DE VENTANA
- INDICACION DE ARRANQUE
- VERSION DE REVISION
- EQUIPOS ESPECIALES

NOTAS GENERALES:

1. NO TOMAR MEDIDAS CON ESCALIMETRO, LAS COTAS RIGEN AL DIBUJO.

2. LAS DIMENSIONES ESPECIFICADAS EN ESTE PLANO ESTAN DADAS EN METROS A MENOS QUE SE INDIQUE LO CONTRARIO.

3. CUALQUIER MODIFICACION A ESTE PLANO, DEBERA ESTAR AUTORIZADA POR EL ARQUITECTO DISEÑADOR Y SUS INGENIEROS ESPECIALISTAS.

4. LA INFORMACION CONTENIDA EN ESTE PLANO ES PROPIEDAD PRIVADA DE LA SECRETARIA DE COMUNICACIONES Y OBRAS PUBLICAS DEL ESTADO DE CHIHUAHUA (SCOP).

NOTAS ESPECIFICAS:

MARCO LEGAL Y NORMATIVO:

1.- LA CONSTRUCCION DE ESTE PROYECTO SE HARA BAJO LOS REQUIMIENTOS DE CONSTRUCCION DE OBRA PUBLICA DEL ESTADO DE CHIHUAHUA PVC 2009.05.23/No. 41 DECRETO 671 / OD LP.O. BASADO EN EL REGLAMENTO DE LA LEY DE OBRAS PUBLICAS FEDERALES DOF=07-2010; - TAMBIEN, DE DEBERAN ACATAR LOS SIGUIENTES REGLAMENTOS Y NORMAS SEGUN SEA EL CASO:

1.- REGLAMENTO DE CONSTRUCCION Y NORMAS TECNICAS DEL MUNICIPIO CORRESPONDIENTE;
2.- AMERICAN INSTITUTE OF STEEL CONSTRUCTION ASD 9TH EDITION.
3.- AMERICAN NATIONAL STANDARD INSTITUTE.
4.- AMERICAN CONCRETE INSTITUTE (ACI 318-05).
5.- AMERICAN INSTITUTE OF STEEL CONSTRUCTION.
6.- NORMA OFICIAL MEXICANA PARA INSTALACIONES ELECTRICAS NOM-001-SEDE-2012.
7.- NORMA OFICIAL MEXICANA PARA INSTALACIONES HIDROSANITARIAS E226/2-CNCP-2007, PVC E145/1-SCFI-2002.
8.- NORMA OFICIAL MEXICANA PARA INSTALACIONES DE GAS NOM-004-SEDG-2004.
9.- NORMA PARA EL ACCESIBILIDAD PARA PERSONAS CON DISCAPACIDAD EN: ESTADO DE CHIHUAHUA.
10.- PARA PROTECCION CIVIL, SEÑALETICA Y RUTAS DE EVACUACION: NOM-001-STPS-2008, NOM-002-STPS-2010, NOM-026-STPS-2008 Y NOM-029-STPS-2011.
11.- PARA LAS INSTALACIONES DE AIRE ACONDICIONADO: SMACNA Y ASHRAE 90.1-2016.

DIRECTOR RESPONSABLE DE OBRA:

NOMBRE DEL PERITO RESPONSABLE DE LA OBRA
CEDULA PROFESIONAL XXXXXXXX D.R.O. XXXX

CORRESPONSABLE ARQUITECTONICO:

NOMBRE DEL PERITO CORRESPONSABLE ARQUIT.
CEDULA PROFESIONAL XXXXXXXX D.R.O. XXXX

CORRESPONSABLE ESTRUCTURAL:

NOMBRE DEL PERITO RESPONSABLE DE LA ESTRUCTURA
CEDULA PROFESIONAL XXXXXXXX D.R.O. XXXX

PERITO DE INSTALACION ELECTRICA:

NOMBRE DEL PERITO DE INSTALACION ELECTRICA
CEDULA PROFESIONAL XXXXXXXX U.V.I. XXXX

PERITO DE INSTALACION DE GAS:

NOMBRE DEL PERITO DE INSTALACION DE GAS
CEDULA PROFESIONAL XXXXXXXX

DESARROLLO URBANO Y ECOLOGIA:

JUNTA CENTRAL DE AGUA Y SANEAMIENTO:

PROTECCION CIVIL:

AUTORIZACIÓN DEL SOLICITANTE:

SECRETARIA DE DESARROLLO URBANO Y ECOLOGIA

TABLA A.1 DETERMINACION DEL RIESGO DE INCENDIO

CONCEPTO	RIESGO DE INCENDIO		
SUPERFICIE CONSTRUIDA EN m2	ORDINARIO		ALTO
	MENOR A 3.000		IGUAL O MAYOR DE 3.000

POR TANTO, EL RIESGO ES: **ORDINARIO**

SUPERFICIES:

TERRENO:	226,998.46 m2
CONSTRUCCION (EDIFICACION):	000.00 m2
CONSTRUCCION (AMPLIACION)	000.00 m2
CONSTRUCCION (DEMOLICIONES):	000.00 m2
CONSTRUCCION (OBRAS EXTERIORES):	000.00 m2

UBICACION:

PARQUE CENTRAL AV. TECNOLÓGICO S/N. 32528
CIUDAD JUÁREZ, JUÁREZ, CHIHUAHUA

GEOLOCALIZACION:

31° 41' 16.57" N
106° 25' 21.02" O
ALTITUD 1.134 MSNM

REVISO:

ARQ. JOSUÉ ALAN FLORES HERNANDEZ
JEFE DEL DEPARTAMENTO DE PROYECTOS

COLABORADORES:

gdu Grupo de Diseño Urbano

DIRECTOR GENERAL:
Arq. Mario Schjetnan Garduño
COORDINADOR:
Arq. Marco Arturo González R.
COLABORADORES:
Arq. Isaac Mendoza Vega
Arq. Juan de Dios Carrillo Flores
ASESOR LOCAL:
Arq. Mario Carballo Márquez

ESCALA:	DIMENSIONES:
INDICADA	EN METROS
FECHA:	CLAVE:
FECHA: 11/ Mayo/ 2020	

NOMBRE DEL PROYECTO:

PROYECTO EJECUTIVO DE REHABILITACIÓN PARQUE CENTRAL CIUDAD JUÁREZ

NOMBRE DEL PLANO:

PARQUE ORIENTE
DEMOLICION SECTOR 3B

NO DEL PLANO:

D1.16
DEMOLICIONES

Chihuahua GOBIERNO DEL ESTADO

UNIDOS conVALOR

SECRETARÍA DE COMUNICACIONES Y OBRAS PÚBLICAS
DIRECCIÓN DE OBRAS PUBLICAS
DEPARTAMENTO DE PROYECTOS