SEÑALAMIENTO DE PROTECCIÓN DE OBRA PARA CIERRE DE UN CARRIL POR SENTIDO EN CARRETERAS DE DOS CUERPOS

ANEXO C EP-CSV-712

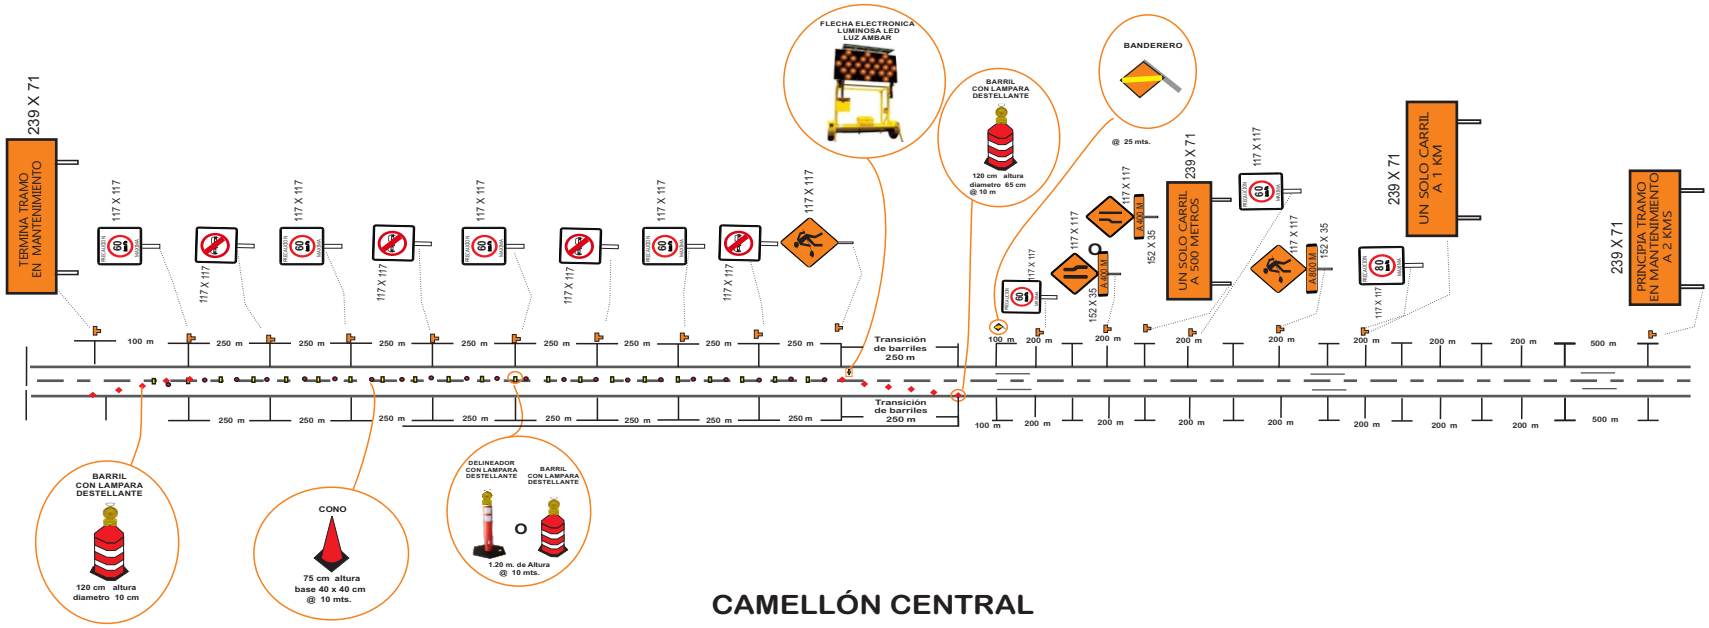
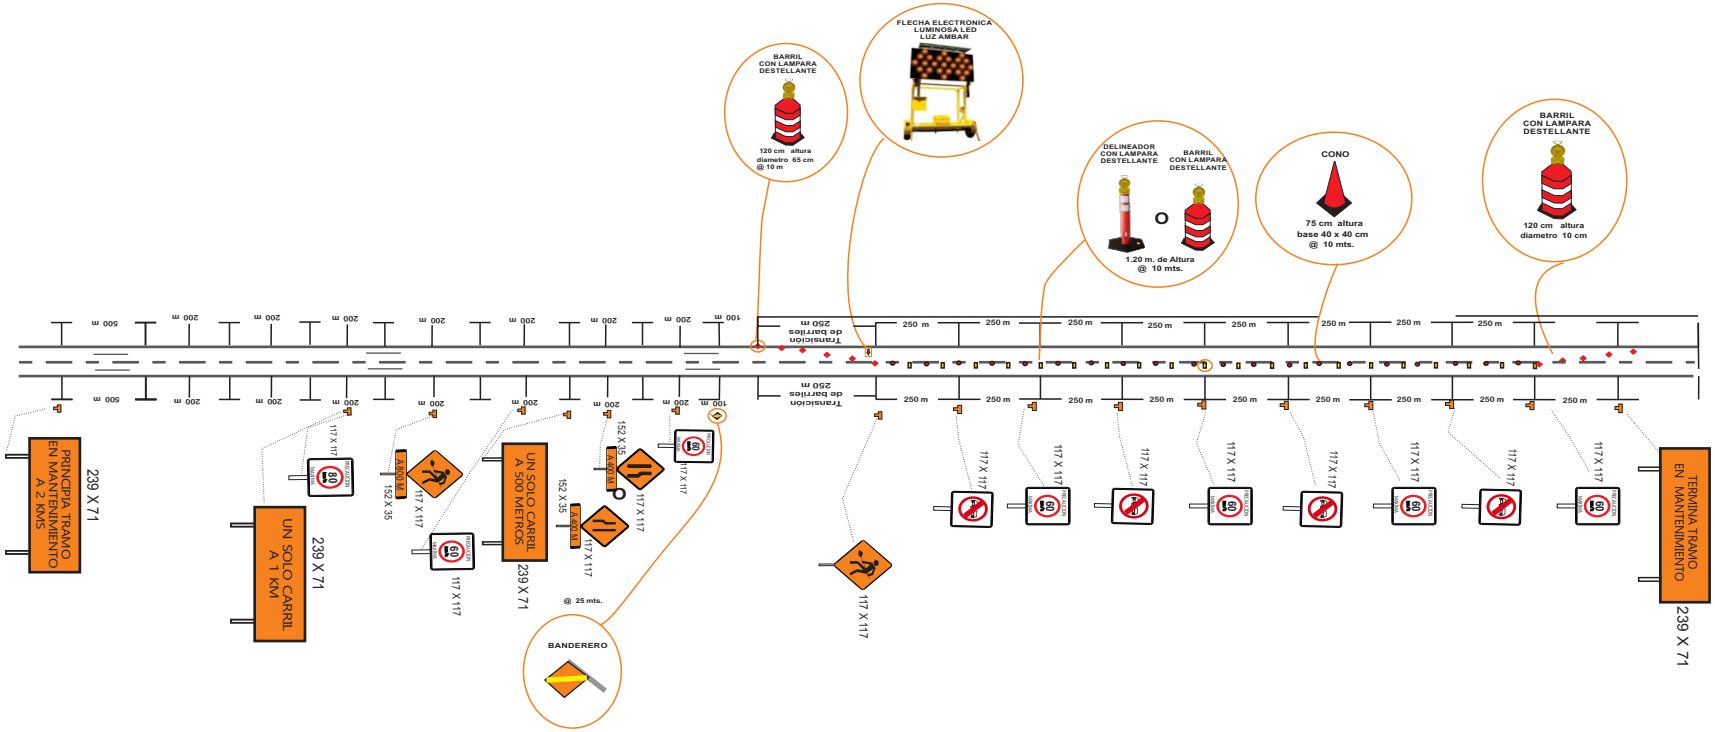
CAMELLÓN CENTRAL