ARQUITECTONICOS

A1.01	PLANO ARQUITECTONICO Y ELEVACIONES DE FACHADA
A1.02	PLANO DE AZOTEA
A1.03	PLANO DE TRAZO
A1.04	PLANO DE PROTECCION CIVIL
A2.01	PLANO DE SECCIONES
A3.01	PLANO DE PISOS Y PLAFONES
A3.02	PLANO DE ACABADOS EN MUROS
A3.03	PLANO DE ELEVACION DE BAÑOS
A5.01	PLANO DE PUERTAS Y VENTANAS

ESTRUCTURALES

S1.01	PLANO ESTRUCTURAL DE LOSA Y CIMENTACION
S1.02	PLANO DE DETALLES ESTRUCTURALES DE FACHADA

ELECTRICOS

E1.01	PLANO DE DISTRIBUCION DE ALUMBRADO Y HVAC
E1.02	PLANO DE DISTRIBUCION DE CONTACTOS

MECANICOS

HA1.01	PLANO ISTALACION HIDRAULICA
HS1.01	PLANO INSTALACION SANITARIA

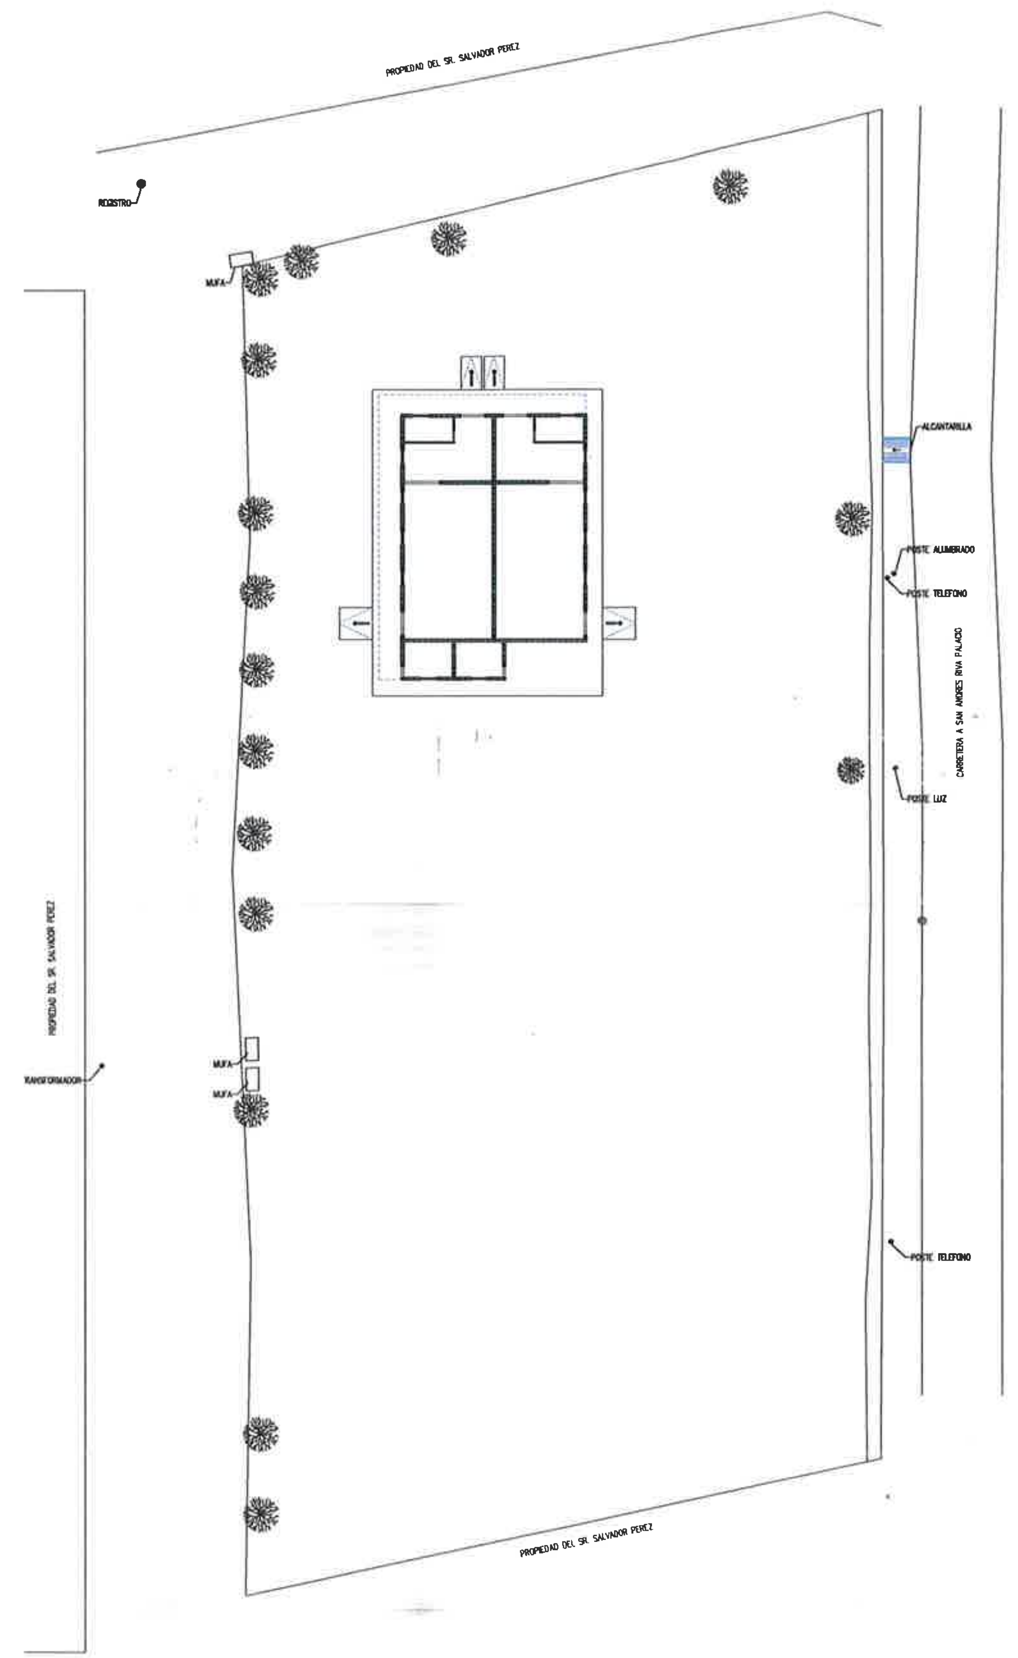

PLANTA ARQUITECTONICA DE CONJUNTO
ESCALA: 1/250
1:250
D4

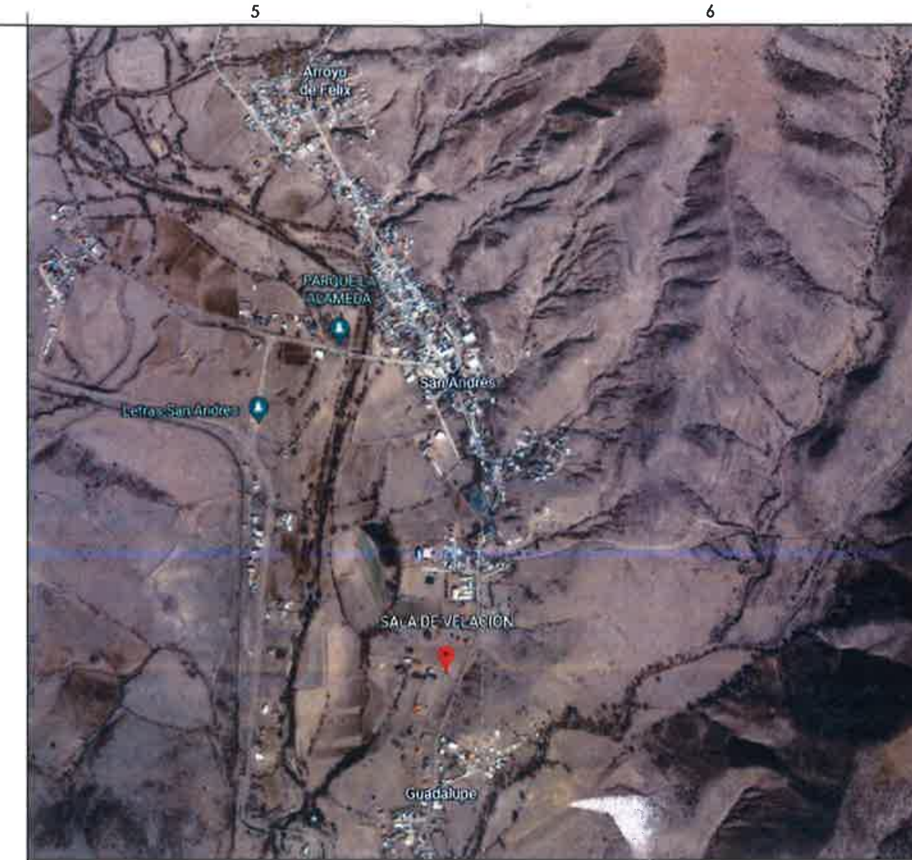

PLANTA DE REFERENCIA
ESCALA: S/E
B6

PLANTA DE UBICACION
ESCALA: S/E
D6

CHIHUAHUA GOBIERNO DEL ESTADO

SECRETARÍA DE COMUNICACIONES Y OBRAS PÚBLICAS
DIRECCIÓN DE OBRAS PUBLICAS
DEPARTAMENTO DE PROYECTOS

NORTE Y VIENTOS DOMINANTES:

SIMBOLOGIA: EJE ESTRUCTURAL; REFERENCIA DE ELEVACION EXTERIOR; REFERENCIA DE CORTE LONG. O TRANS.; REFERENCIA DE ELEVACION INTERIOR; ACCESO PRINCIPAL; INDICACION DE NIVEL; INDICACION DE CAMBIO DE NIVEL; CLAVE DE PLAFONES; CLAVE DE PISOS; INDICACION DE PENDIENTE; MUEBLE SANITARIO; MAMPARA SANITARIA; ACABADOS EN MUROS; NOTA DE ACLARACION; CLAVE DE PUERTA; CLAVE DE VENTANA; INDICACION DE ARRANQUE; VERSION DE REVISION; EQUIPOS ESPECIALES

NOTAS ESTRUCTURALES:

DETALLE DE GANCHO

TABLA DE VARILLAS

LI = LONGITUD DE TRASLAPE

NOTAS GENERALES:

1. NO TOMAR MEDIDAS CON ESCALIMETRO, LAS COTAS RIGEN AL DIBUJO.

2. LAS DIMENSIONES ESPECIFICADAS EN ESTE PLANO ESTAN DADAS EN METROS A MENOS QUE SE INDIQUE LO CONTRARIO.

3. CUALQUIER MODIFICACION A ESTE PLANO, DEBERA ESTAR AUTORIZADA POR EL ARQUITECTO DISEÑADOR Y SUS INGENIEROS ESPECIALISTAS.

4. LA INFORMACION CONTENIDA EN ESTE PLANO ES PROPIEDAD PRIVADA DE LA SECRETARIA DE COMUNICACIONES Y OBRAS PUBLICAS DEL ESTADO DE CHIHUAHUA (SCOP)

NOTAS ESPECIFICAS:

MARCO LEGAL Y NORMATIVO:

*.- LA CONSTRUCCION DE ESTE PROYECTO SE HARA BAJO LOS REGLAMENTOS DE CONSTRUCCION DE OBRA PUBLICA DEL ESTADO DE CHIHUAHUA POE 2009 05 23/No 41 DECRETO 671 / 00 I.P.O BASADO EN EL REGLAMENTO DE LA LEY DE OBRAS PUBLICAS FEDERALES DOF-07-2010; TAMBIEN SE DEBERAN ACATAR LOS SIGUIENTES REGLAMENTOS Y NORMAS SEGUN SEA EL CASO:

1.- REGLAMENTO DE CONSTRUCCION Y NORMAS TECNICAS DEL MUNICIPIO CORRESPONDIENTE
2.- AMERICAN INSTITUTE OF STEEL CONSTRUCTION ASD 9TH EDITION
3.- AMERICAN NATIONAL STANDARD INSTITUTE.
4.- AMERICAN CONCRETE INSTITUTE (ACI 318-05)
5.- AMERICAN INSTITUTE OF STEEL CONSTRUCTION
6.- NORMA OFICIAL MEXICANA PARA INSTALACIONES ELECTRICAS NOM-001-SEDE-2012.
7.- NORMA OFICIAL MEXICANA PARA INSTALACIONES HIDROSANITARIAS E226/2-CNCP-2007, PVC E115/1-SCFI-2002.
8.- NORMA OFICIAL MEXICANA PARA INSTALACIONES DE GAS NOM-004-SEDG-2004.
9.- REGLAMENTO DE ACCESIBILIDAD PARA PERSONAS CON DISCAPACIDAD DEL ESTADO DE CHIHUAHUA
10.- PARA PROTECCION CIVIL, SEÑALETICA Y RUTAS DE EVACUACION: NOM-001-STPS-2008, NOM-002-STPS-2010, NOM-026-STPS-2008 Y NOM-029-STPS-2011
11.- PARA LAS INSTALACIONES DE AIRE ACONDICIONADO: SMACNA Y ASHRAE 90.1-2010

DIRECTOR RESPONSABLE DE OBRA:

CORRESPONSABLE ARQUITECTONICO:

CORRESPONSABLE ESTRUCTURAL:

PERITO DE INSTALACION ELECTRICA:

PERITO DE INSTALACION DE GAS:

DESARROLLO URBANO Y ECOLOGIA:

JUNTA CENTRAL DE AGUA Y SANEAMIENTO:

PROTECCION CIVIL:

AUTORIZACIÓN DEL SOLICITANTE:

COORDINACION DE DESARROLLO MUNICIPAL

POR TANTO, EL RIESGO ES: ORDINARIO

SUPERFICIES:

UBICACION:

GEOLOCALIZACION:

REVISO:
JEFA DEL DEPARTAMENTO DE PROYECTOS

COLABORADORES:

ESCALA: INDICADA
DIMENSIONES: EN METROS
FECHA:
CLAVE:

NOMBRE DEL PROYECTO:
SALA DE VELACION EN SAN ANDRES , RIVA PALACIO

NOMBRE DEL PLANO:
INDICE

No DEL PLANO:
A1.00