


MALLA CICLÓNICA GALVANIZADA CAL 12.5 A 2.00 M DE ALTURA SOBRE MURO EXISTENTE FIJADA A DALA, ESTRUCTURADA CON POSTES BASE DE 2 1/2", POSTE LINEAL DE 2", BARRA SUPERIOR, INFERIOR

POSTE DE LINEA DE 2 1/2" FIJADA EN DALA

POSTE HORIZONTAL DE 2"

POSTE DE LINEA DE 2 1/2" FIJADA EN DALA

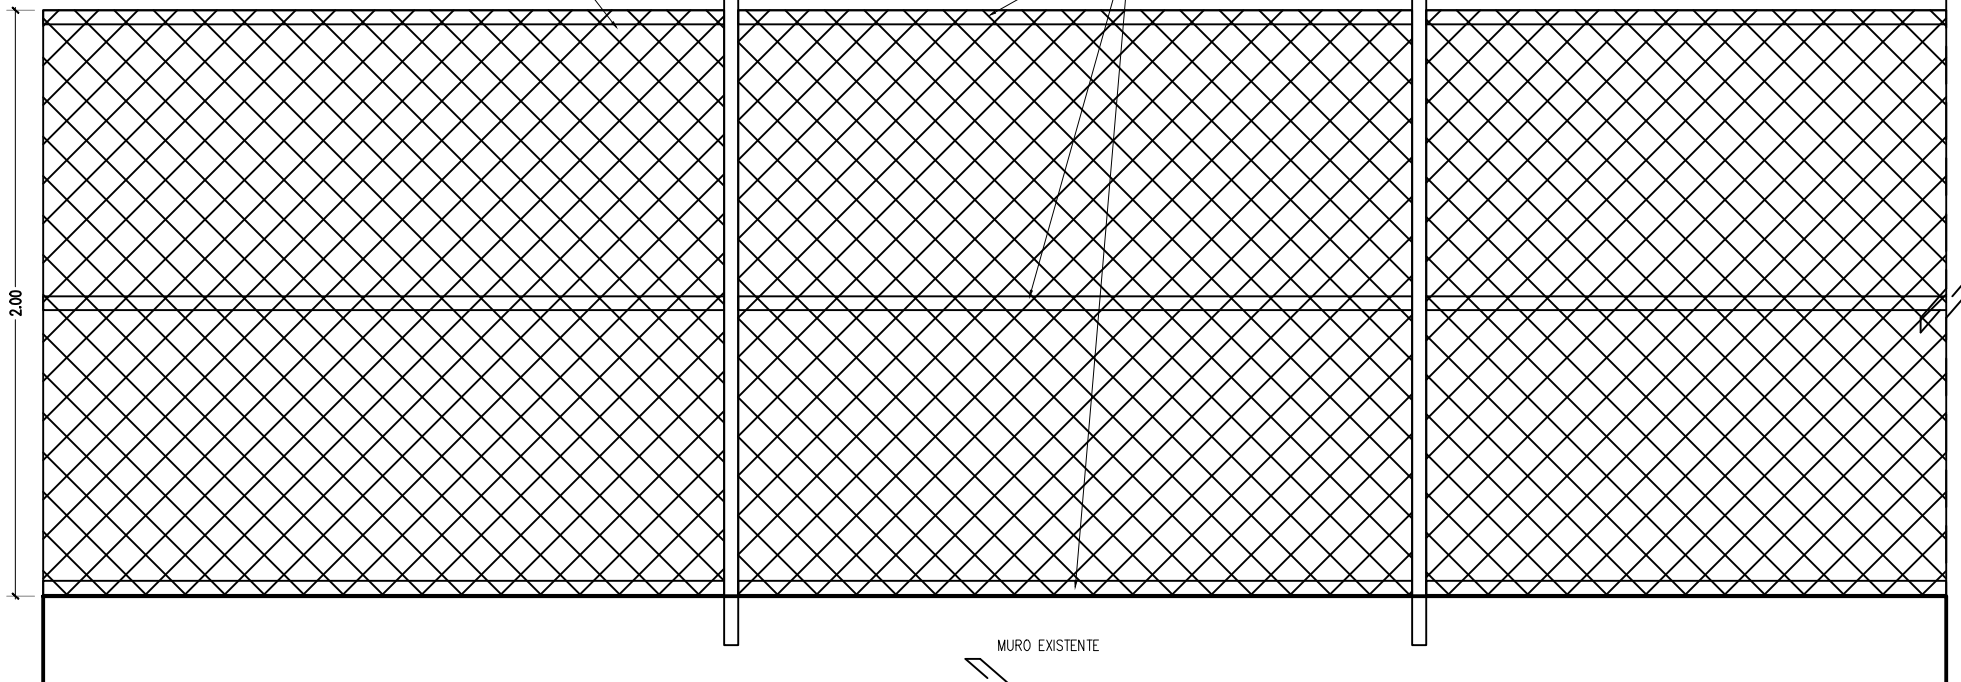

# MALLA CICLONICA

ESCALA: 1/20

0 0.2 ESC.: 1:20

D6