SEÑALAMIENTO DE PROTECCIÓN DE OBRA PARA FRANJA LATERAL DE LA VÍA EN CARRETERAS DE DOS CUERPOS
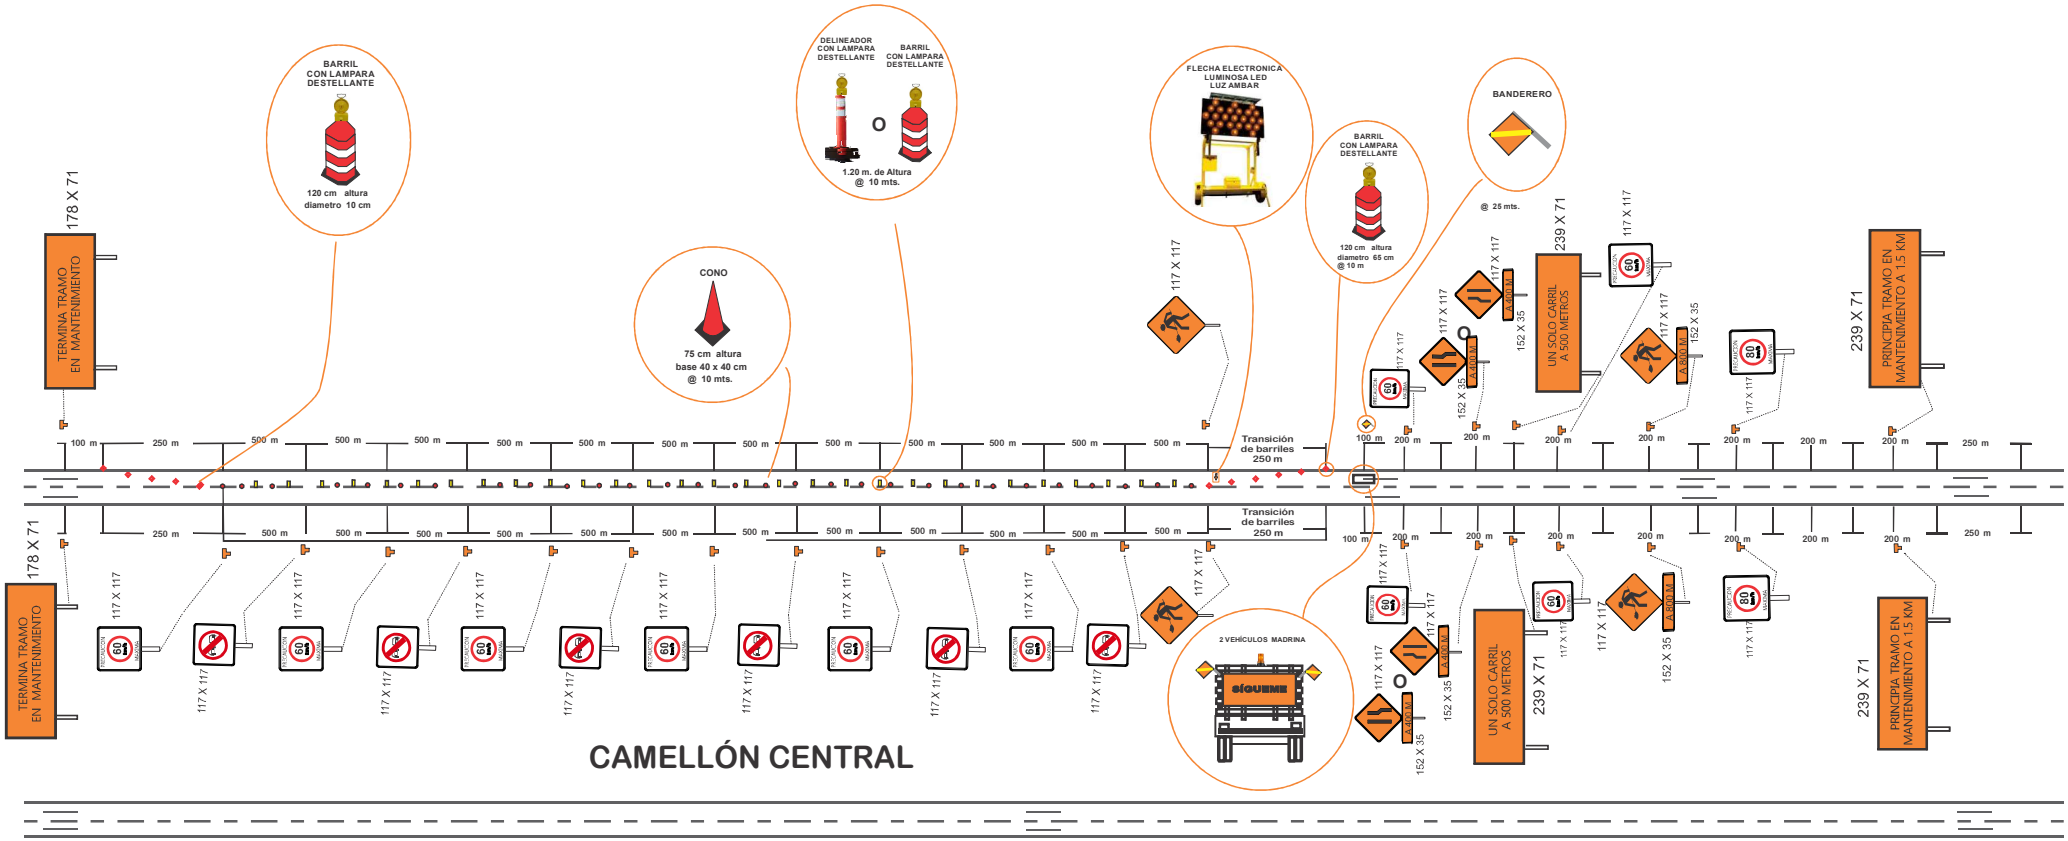
ANEXO C EP - CSV - 712