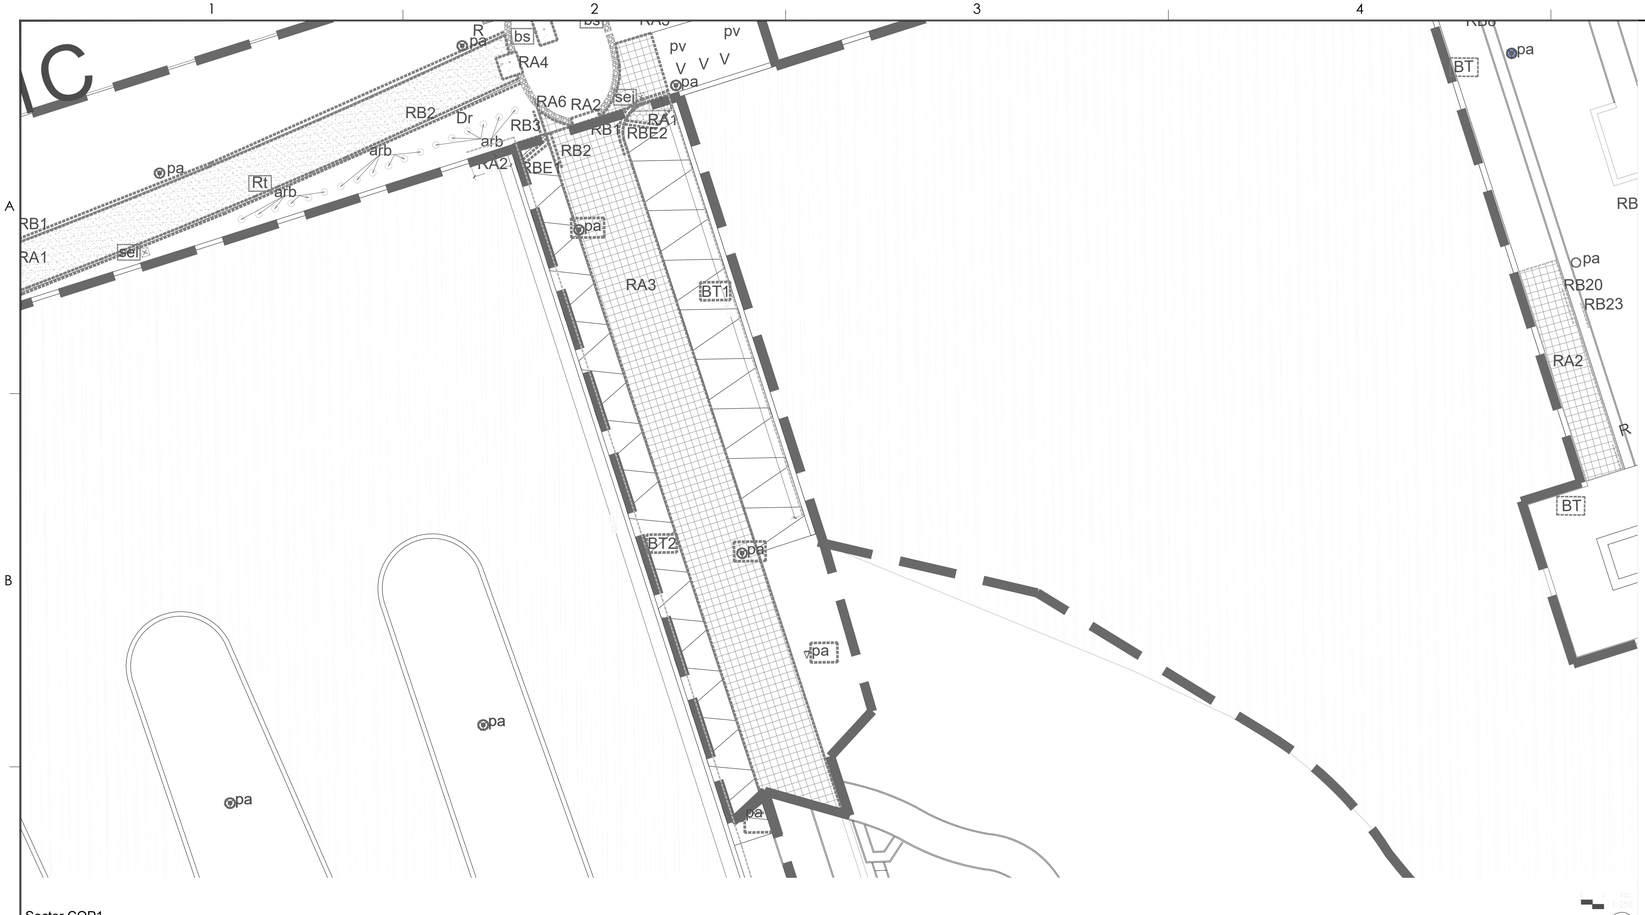


Sector COP1

ESCALA: 1:250

01

| SIMBOLOGÍA | | | |
|---|---|---|---|
| | CONCRETO LAVADO | | ADOQUÍN |
| | ARCILLA ROJA | | PIEDRA BOLA |
| | ÁREA A DEMOLER O ELEMENTO A RETIRAR | | |

| SECTOR COP1 DEMOLICIÓN | | | | |
|---|---|---|---|---|
| ID. | DESCRIPCIÓN | AREA (m2) | CANTIDAD ml. | pza. |
| SUPERFICIES EN PAVIMENTOS A DEMOLER | | | | |
| RA1-2 | DEMOLICIÓN DE PIEDRA BOLA CON MORTERO | 9.29 | | |
| RA3 | RETIRO DE ADOQUÍN | 406.26 | | |
| RB1-21 | DEMOLICIÓN DE BORDILLO DE CONCRETO | | 11.64 | |
| RBE1-4 | RETIRO DE BORDILLO CILINDRICO | | 6.36 | |
| ELEMENTOS EXISTENTES | | | | |
| BT1-2 | BARANDAL 3 TUBULARES | | 118.62 | |
| pa | POSTE ALUMBRADO | | | 3 |
| R | REGISTRO | | | 3 |
| pv | POZO DE VISITA | | | 1 |

pa.-POSTE DE ALUMBRADO

RA3.-RETIRO DE ADOQUIN

DIRECTOR RESPONSABLE DE OBRA:

NOMBRE DEL PERITO RESPONSABLE DE LA OBRA
CEDULA PROFESIONAL XXXXXXXX D.R.O. XXXX

CORRESPONSABLE ARQUITECTONICO:

NOMBRE DEL PERITO CORRESPONSABLE ARQUIT.
CEDULA PROFESIONAL XXXXXXXX D.R.O. XXXX

CORRESPONSABLE ESTRUCTURAL:

NOMBRE DEL PERITO RESPONSABLE DE LA ESTRUCTURA
CEDULA PROFESIONAL XXXXXXXX D.R.O. XXXX

PERITO DE INSTALACION ELECTRICA:

NOMBRE DEL PERITO DE INSTALACION ELECTRICA
CEDULA PROFESIONAL XXXXXXXX U.V.I. XXXX

PERITO DE INSTALACION DE GAS:

NOMBRE DEL PERITO DE INSTALACION DE GAS
CEDULA PROFESIONAL XXXXXXXX

DESARROLLO URBANO Y ECOLOGIA:

JUNTA CENTRAL DE AGUA Y SANEAMIENTO:

PROTECCION CIVIL:

AUTORIZACIÓN DEL SOLICITANTE:

SECRETARIA DE DESARROLLO URBANO Y ECOLOGIA

**TABLA A.1 DETERMINACION DEL RIESGO DE INCENDIO**

| CONCEPTO | RIESGO DE INCENDIO | | |
|---|---|---|---|
| SUPERFICIE CONSTRUIDA EN m2 | ORDINARIO | ALTO | |
| | MENOR A 5,000 | IGUAL O MAYOR DE 5,000 | |

POR TANTO, EL RIESGO ES: **ORDINARIO**

SUPERFICIES:

| | |
|---|---|
| TERRENO: | 226,998.46 m2 |
| CONSTRUCCION (EDIFICACION): | 000.00 m2 |
| CONSTRUCCION (AMPLIACION) | 000.00 m2 |
| CONSTRUCCION (DEMOLICIONES): | 000.00 m2 |
| CONSTRUCCION (OBRAS EXTERIORES): | 000.00 m2 |

UBICACION:

**PARQUE CENTRAL AV. TECNOLÓGICO S/N. 32528**
**CIUDAD JUÁREZ, JUÁREZ, CHIHUAHUA**

GEOLOCALIZACION:

**31° 41' 16.57" N**
**106° 26' 21.02" O**
**ALTITUD 1,134 MSNM**

REVISO:

**ARQ. JOSUÉ ALAN FLORES HERNANDEZ**
JEFE DEL DEPARTAMENTO DE PROYECTOS

COLABORADORES:

DIRECTOR GENERAL:
Arq. Mario Schjetnan Garduño
COORDINACIÓN:
Arq. Marco Arturo González R.
COLABORADORES:
Arq. Isaac Mendoza Vega
Arq. Juan de Dios Carrillo Flores
ASESOR LOCAL:
Arq. Mario Carballo Márquez

Grupo de Diseño Urbano

| ESCALA: | DIMENSIONES: |
|---|---|
| **INDICADA** | **EN METROS** |
| FECHA: **FECHA: 13 /Julio / 2020** | CLAVE: |

NOMBRE DEL PROYECTO:

**PROYECTO EJECUTIVO DE REHABILITACIÓN PARQUE CENTRAL CIUDAD JUÁREZ**

NOMBRE DEL PLANO:

PARQUE PONIENTE
DEMOLICIÓN SECTOR COP1

No DEL PLANO:

**RH02.24a**
DEMOLICIONES

Chihuahua GOBIERNO DEL ESTADO

UNIDOS conVALOR

SECRETARÍA
**DE COMUNICACIONES Y OBRAS PÚBLICAS**
DIRECCIÓN DE OBRAS PUBLICAS
DEPARTAMENTO DE PROYECTOS

NORTE Y VIENTOS DOMINANTES:




SIMBOLOGIA:

EJE ESTRUCTURAL
REFERENCIA DE ELEVACION EXTERIOR
REFERENCIA DE CORTE LONG. O TRANS.
REFERENCIA DE ELEVACION INTERIOR
INDICACION DE NIVEL
INDICACION DE CAMBIO DE NIVEL
CLAVE DE PLAFONES
CLAVE DE PISOS
INDICACION DE PENDIENTE
MUEBLE SANITARIO
LAVAMANOS SANITARIO
ACABADOS EN MUROS
NOTA DE ACLARACION
CLAVE DE PUERTA
CLAVE DE VENTANA
INDICACION DE ARRANQUE
VERSION DE REVISION
CANCELES ARQUITECTURA

NOTAS GENERALES:

1. NO TOMAR MEDIDAS CON ESCALIMETRO, LAS COTAS RIGEN AL DIBUJO.

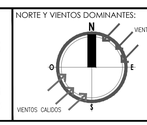2. LAS DIMENSIONES ESPECIFICADAS EN ESTE PLANO ESTAN DADAS EN METROS A MENOS QUE SE INDIQUE LO CONTRARIO.

3. CUALQUIER MODIFICACION A ESTE PLANO, DEBERA ESTAR AUTORIZADA POR EL ARQUITECTO DISEÑADOR Y SUS INGENIEROS ESPECIALISTAS.

4. LA INFORMACION CONTENIDA EN ESTE PLANO ES PROPIEDAD PRIVADA DE LA SECRETARIA DE COMUNICACIONES Y OBRAS PUBLICAS DEL ESTADO DE CHIHUAHUA (SCOP).

NOTAS ESPECIFICAS:

MARCO LEGAL Y NORMATIVO:

1.- LA CONSTRUCCION DE ESTE PROYECTO SE HARÁ BAJO LOS REQUIMIENTOS DE CONSTRUCCION DE OBRA PUBLICA DEL ESTADO DE CHIHUAHUA PDE 2009-09,23,Feb. 41 DECRETO 671 / DO LP.O. BASADO EN EL REGLAMENTO DE LA LEY DE OBRAS PUBLICAS FEDERALES DOF-07-2010), TAMBIEN, SE DEBERAN ACATAR LOS SIGUIENTES REGLAMENTOS Y NORMAS SEGUN SEA EL CASO:

1.- REGLAMENTO DE CONSTRUCCION Y NORMAS TECNICAS DEL MUNICIPIO CORRESPONDIENTE.
2.- AMERICAN INSTITUTE OF STEEL CONSTRUCTION ASD 9TH EDITION.
3.- AMERICAN NATIONAL STANDARD INSTITUTE.
4.- AMERICAN CONCRETE INSTITUTE (ACI 318-05).
5.- AMERICAN INSTITUTE OF STEEL CONSTRUCTION.
6.- NORMA OFICIAL MEXICANA PARA INSTALACIONES ELECTRICAS NOM-001-SEDE-2012.
7.- NORMA OFICIAL MEXICANA PARA INSTALACIONES HIDROSANITARIAS E226/2-CNCP-2007, PVC E145/1-SCFI-2002.
8.- NORMA OFICIAL MEXICANA PARA INSTALACIONES DE GAS NOM-004-SESH-2004.
9.- REGLAMENTO DE ACCESIBILIDAD PARA PERSONAS CON DISCAPACIDAD DEL ESTADO DE CHIHUAHUA.
10.- PARA PROTECCION CIVIL, SEÑALETICA Y RUTAS DE EVACUACION: NOM-001-STPS-2008, NOM-002-STPS-2010, NOM-026-STPS-2008 Y NOM-029-STPS-2011.
11.- PARA LAS INSTALACIONES DE AIRE ACONDICIONADO: SMACNA Y ASHRAE 90.1-2016.