

AA.- ARCILLA



be.- BEBEDERO




hd.- HIDRANTE



F1.- FACHADA NORTE



F3.- FACHADA SUR

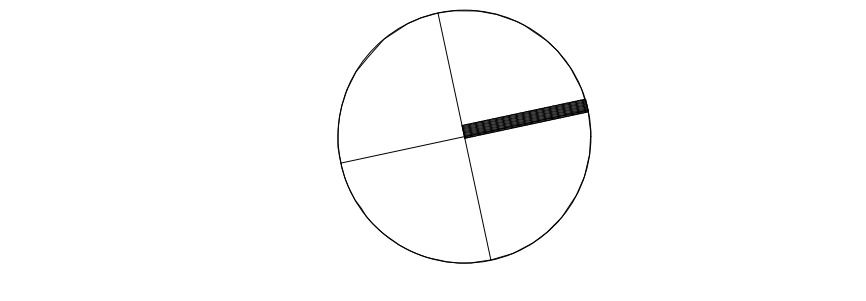


| SIMBOLOGÍA                            |   |           |                     |
|---------------------------------------|---|-----------|---------------------|
| [Symbol]                              | CONCRETO LAVADO                           | [Symbol]  | ADOQUÍN             |
| [Symbol]                              | ARCILLA ROJA                              | [Symbol]  | COLCHONETA          |
| [Symbol]                              | ÁREA A REHABILITAR O ELEMENTO A RESTAURAR | [Symbol]  |                     |
| [Symbol]                              | ÁREA A DEMOLER O ELEMENTO A RETIRAR       | [Symbol]  |                     |
| SECTOR 1F DEMOLICIÓN / REHABILITACIÓN |   |           |                     |
| ID.                                   | DESCRIPCIÓN                               | ÁREA (m2) | CANTIDAD (ml. pza.) |
| SUPERFICIES EN PAVIMENTOS A RESTAURAR |   |           |                     |
| AR1                                   | NIVELACIÓN Y BOMBEO DE ARCILLA            | 277.74    |                     |
| SUPERFICIES EN MUROS A RESTAURAR      |   |           |                     |
| MP1-MP2                               | PINTURA EN APANADOS DE MURO               | 138.49    |                     |
| ELEMENTOS EXISTENTES                  |   |           |                     |
| [Symbol]                              | POSTE DE ALUMBRADO                        |           | 3                   |
| [Symbol]                              | PINTURA EN POSTE DE ALUMBRADO             |           | 4                   |
| be                                    | BEBEDERO                                  |           | 3                   |
| hd                                    | HIDRANTE                                  |           | 1                   |
| v                                     | VENDING                                   |           | 2                   |
| rd                                    | RAMPA DISCAPACITADOS                      | 24.75     |                     |



F4.- FACHADA OESTE

SECTOR S1F  
ESCALA: 1/250

SECRETARÍA DE COMUNICACIONES Y OBRAS PÚBLICAS  
DIRECCIÓN DE OBRAS PÚBLICAS  
DEPARTAMENTO DE PROYECTOS

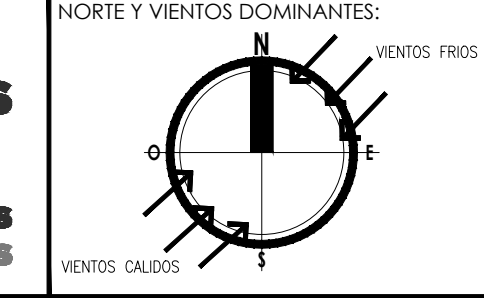

**SIMBOLOGÍA:**

|          |                                    |
|----------|------------------------------------|
| [Symbol] | EJE ESTRUCTURAL                    |
| [Symbol] | REFERENCIA DE ELEVACION EXTERIOR   |
| [Symbol] | REFERENCIA DE CORTE LONG. O TRANS. |
| [Symbol] | REFERENCIA DE ELEVACION INTERIOR   |
| [Symbol] | ACCESO PRINCIPAL                   |

**INDICACION DE NIVEL**

|          |                               |
|----------|-------------------------------|
| [Symbol] | INDICACION DE CAMBIO DE NIVEL |
| [Symbol] | CLAVE DE PLAFONES             |
| [Symbol] | CLAVE DE PISOS                |
| [Symbol] | INDICACION DE PENDIENTE       |
| [Symbol] | MUEBLE SANITARIO              |
| [Symbol] | MAMPARA SANITARIA             |

**ACABADOS EN MUROS**

|          |                     |
|----------|---------------------|
| [Symbol] | NOTA DE ACLARACION  |
| [Symbol] | CLAVE DE PUERTA     |
| [Symbol] | CLAVE DE VENTANA    |
| [Symbol] | VERSION DE REVISION |
| [Symbol] | EQUIPOS ESPECIALES  |

**NOTAS GENERALES:**

- NO TOMAR MEDIDAS CON ESCALIMETRO, LAS COTAS SON AL OBRERO.
- LAS DIMENSIONES ESPECIFICADAS EN ESTE PLANO ESTAN DADAS EN METROS Y MENOS DE SE MUEVE LO CONTRARIO.
- CUALQUIER MODIFICACION A ESTE PLANO DEBERA ESTAR AUTORIZADA POR EL ARQUITECTO DISEÑADOR Y SUS INGENIEROS ESPECIALISTAS.
- LA INFORMACION CONTENIDA EN ESTE PLANO ES PROPIEDAD PRIVADA DE LA SECRETARIA DE COMUNICACIONES Y OBRAS PÚBLICAS DEL ESTADO DE CHIHUAHUA (SCOP).

**NOTAS ESPECIFICAS:**

**MARCO LEGAL Y NORMATIVO:**

- LA CONSTRUCCION DE ESTE PROYECTO SE HARA BAJO LOS REGLAMENTOS DE CONSTRUCCION DE OBRAS PUBLICAS DEL ESTADO DE CHIHUAHUA P.O.C. 2016/2017, AL DECRETO E.T.Y. 001 LOCAL BASADO EN EL REGLAMENTO DE LA LEY DE OBRAS PUBLICAS FEDERALES 2012-2015, Y EN EL REGLAMENTO LOCAL DE OBRAS PUBLICAS 2012-2015, Y EN EL REGLAMENTO LOCAL DE OBRAS PUBLICAS 2012-2015.
- REGLAMENTO DE LA LEY DE OBRAS PUBLICAS FEDERALES 2012-2015, TITULO III, SECCION IV, ARTICULO 110.
DIRECTOR RESPONSABLE DE OBRA:  
NOMBRE DEL PERITO RESPONSABLE DE LA OBRA:  
CORRESPONSABLE ARQUITECTONICO:  
NOMBRE DEL PERITO CORRESPONSABLE ARQUITECTONICO:  
CORRESPONSABLE ESTRUCTURAL:  
NOMBRE DEL PERITO RESPONSABLE DE LA ESTRUCTURA:  
PERITO DE INSTALACION ELECTRICA:  
PERITO DE INSTALACION DE GAS:  
NOMBRE DEL PERITO DE INSTALACION DE GAS:  
DESARROLLO URBANO Y ECOLOGIA:  
JUNTA CENTRAL DE AGUA Y SANEAMIENTO:  
PROTECCION CIVIL:  
AUTORIZACION DEL SOLICITANTE:  
SECRETARIA DE DESARROLLO URBANO Y ECOLOGIA  
TABLA A.1 DETERMINACION DEL RIESGO DE INCENDIO  
CONCEPTO RIESGO DE INCENDIO  
SUPERFICIE CONSTRUIDA EN m2  
ORDINARIO MENOR A 3,000  
AUTO IGUAL O MAYOR DE 3,000  
POR TANTO, EL RIESGO ES: **ORDINARIO**  
SUPERFICIES:  
TERRENO: 226,988.66 m2  
CONSTRUCCION (EDIFICACION): 000.00 m2  
CONSTRUCCION (AMPLIACION): 000.00 m2  
CONSTRUCCION (DEMOLICIONES): 000.00 m2  
CONSTRUCCION (OBRAS EXTERIORES): 000.00 m2  
TUBIFICACION:  
PARQUE CENTRAL AV. TECNOLOGICO S/N, 25238 CIUDAD JUAREZ, JUAREZ, CHIHUAHUA  
GEOLOCALIZACION:  
31° 41' 16.57" N  
106° 58' 21.82" O  
ALTITUD 1,134 MSNM  
REVISO:  
ARQ. JOSUE ALAN FLORES HERNANDEZ JEFE DEL DEPARTAMENTO DE PROYECTOS  
COLABORADORES:  
DIRECTOR GENERAL: ARQ. MARCO SOTOVAR GUARDINO  
COORDINADOR: ARQ. MARCO ANTONIO GONZALEZ R.  
COLABORADORES: ARQ. JUAN DE DIOS CASTILLO FLORES  
INGENIERO LOCAL: ARQ. MARCO CARLOS MARQUEZ  
ESCALA: INDICADA EN METROS  
FECHA: 13/JULIO/2020  
NOMBRE DEL PROYECTO: PROYECTO EJECUTIVO DE REHABILITACION PARQUE CENTRAL CIUDAD JUAREZ  
NOMBRE DEL PLANO: PARQUE PONENTE DEMOLICION Y REHABILITACION SECTOR S1F  
No DEL PLANO: RH02.06  
DEMOLICION Y REHABILITACION