




01 DETALLE DE BORDILLO
ESCALA: 1/5

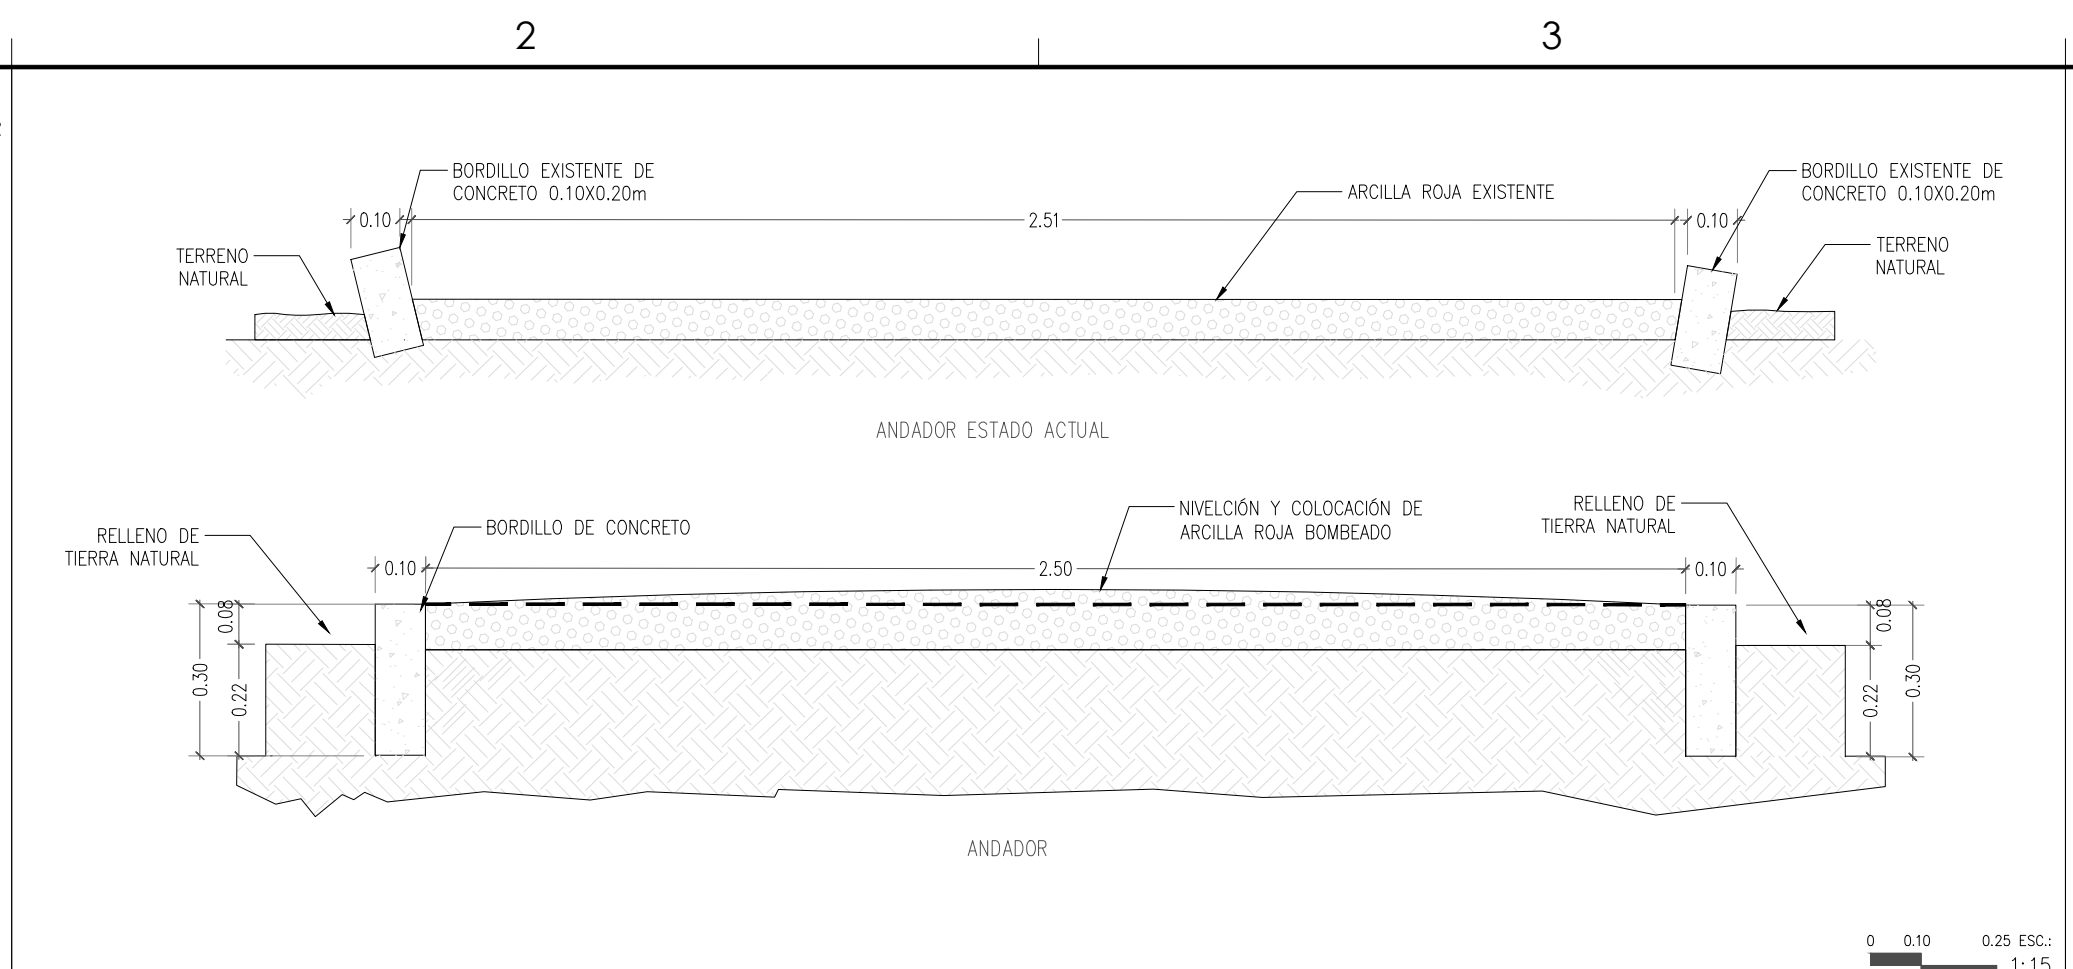


02 CALZADA DE ARCILLA ESTADO ACTUAL Y PROPUESTA
ESCALA: 1/15

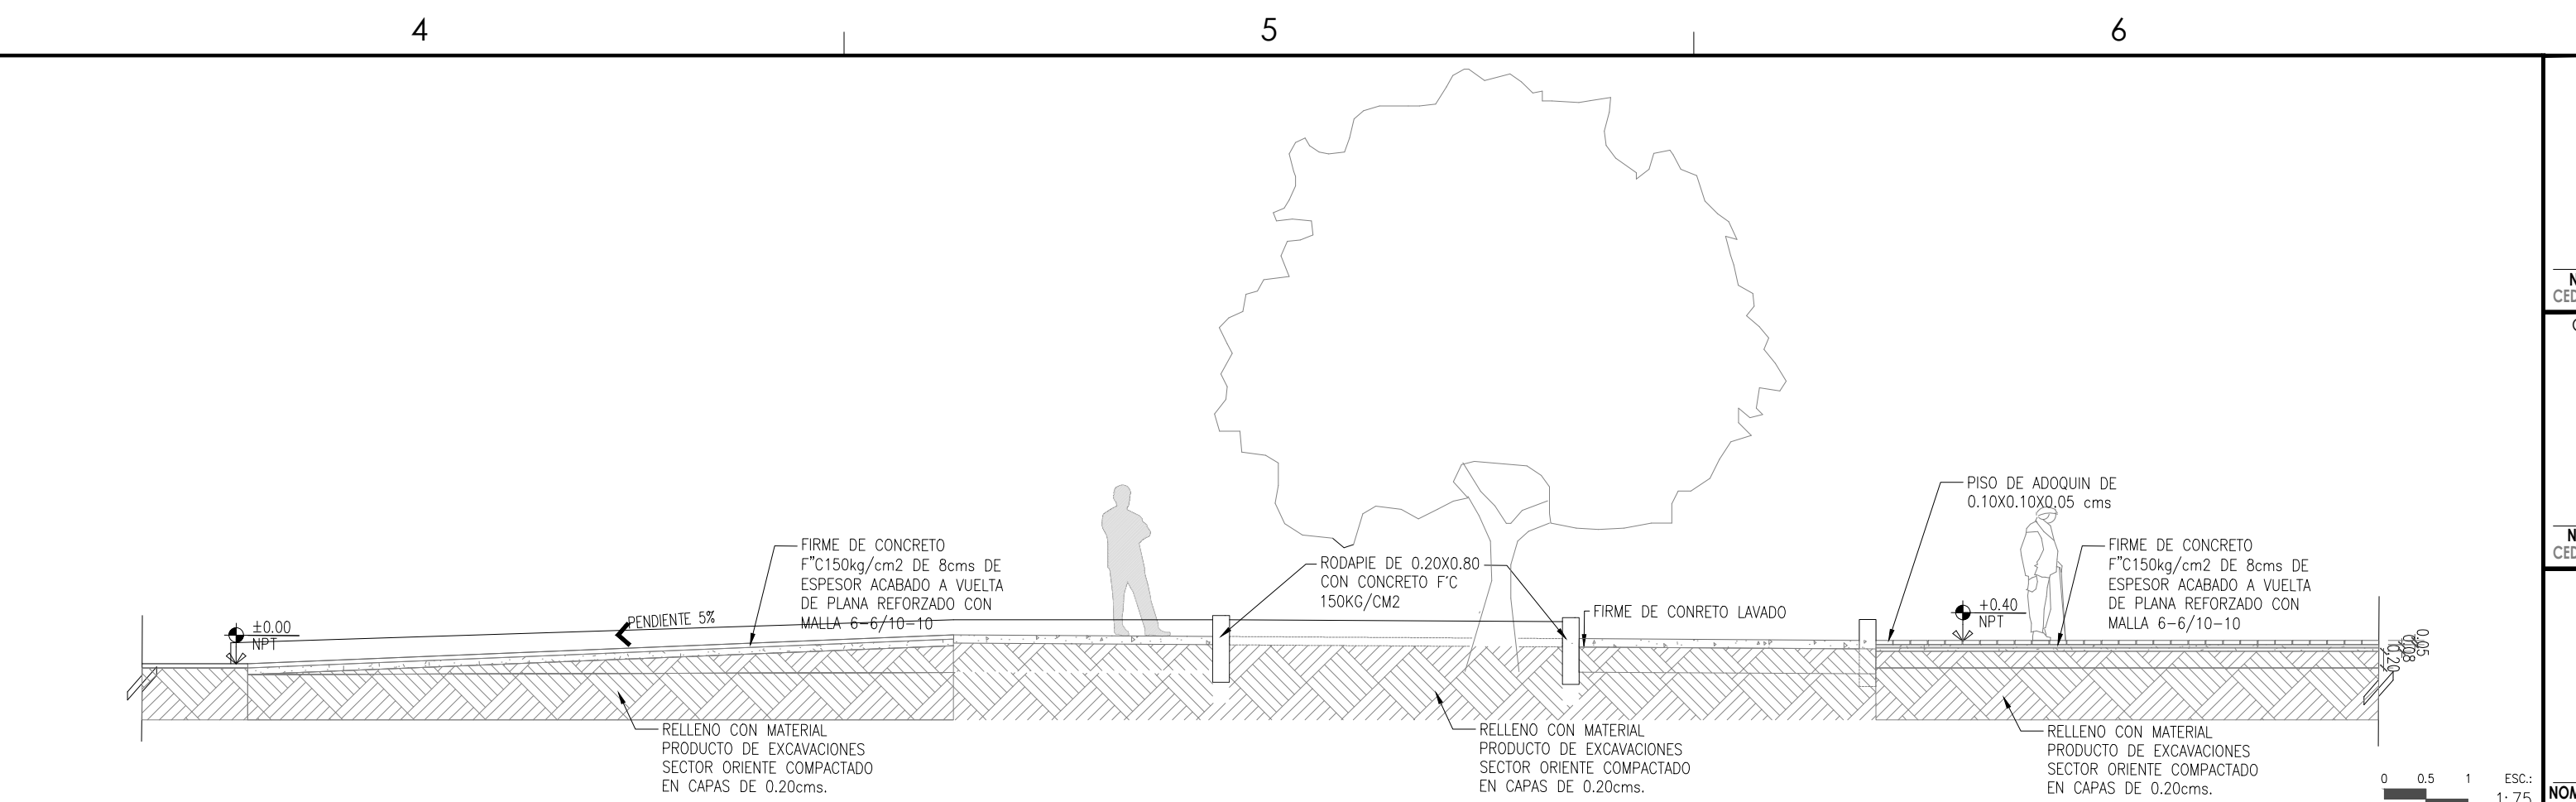


03 DETALLE DE RENOVACION DE CALZADA
ESCALA: 1/75

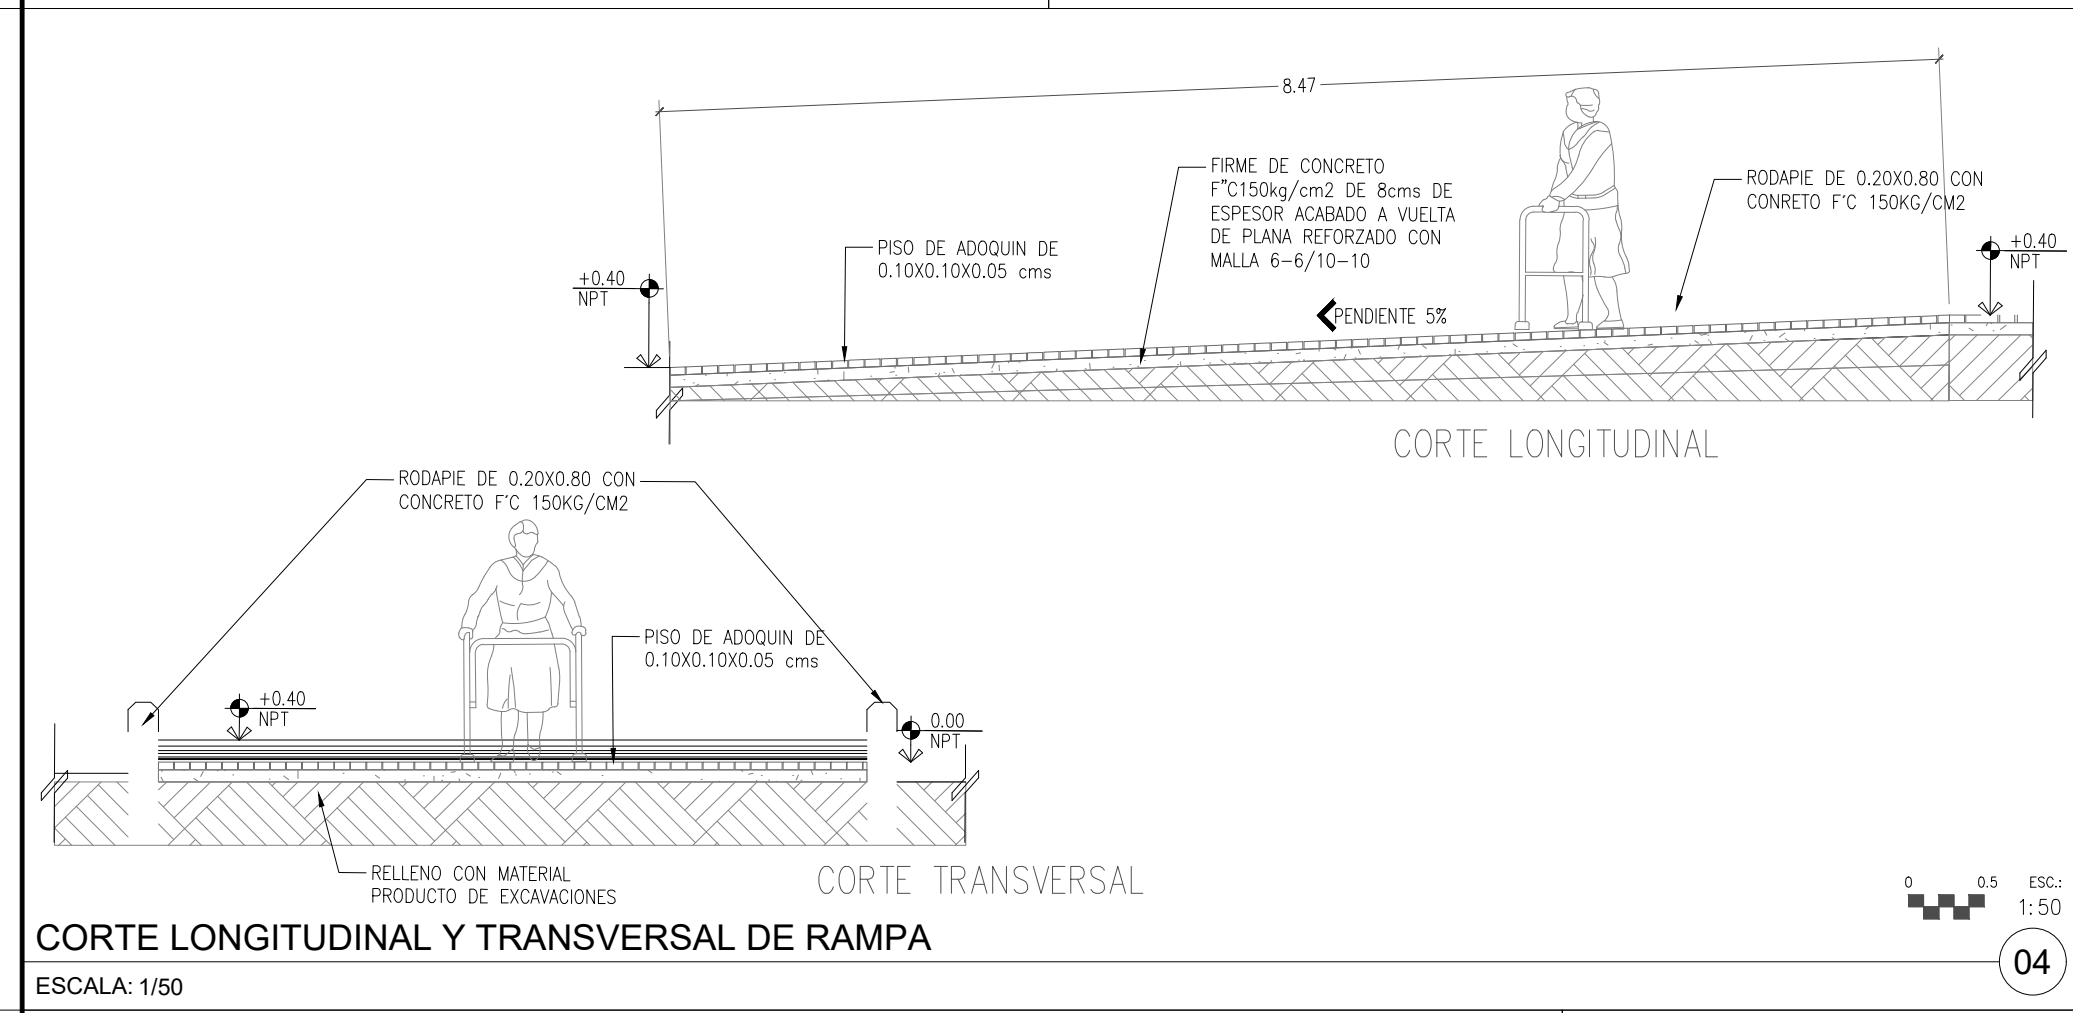


04 CORTE LONGITUDINAL Y TRANSVERSAL DE RAMPA
ESCALA: 1/50

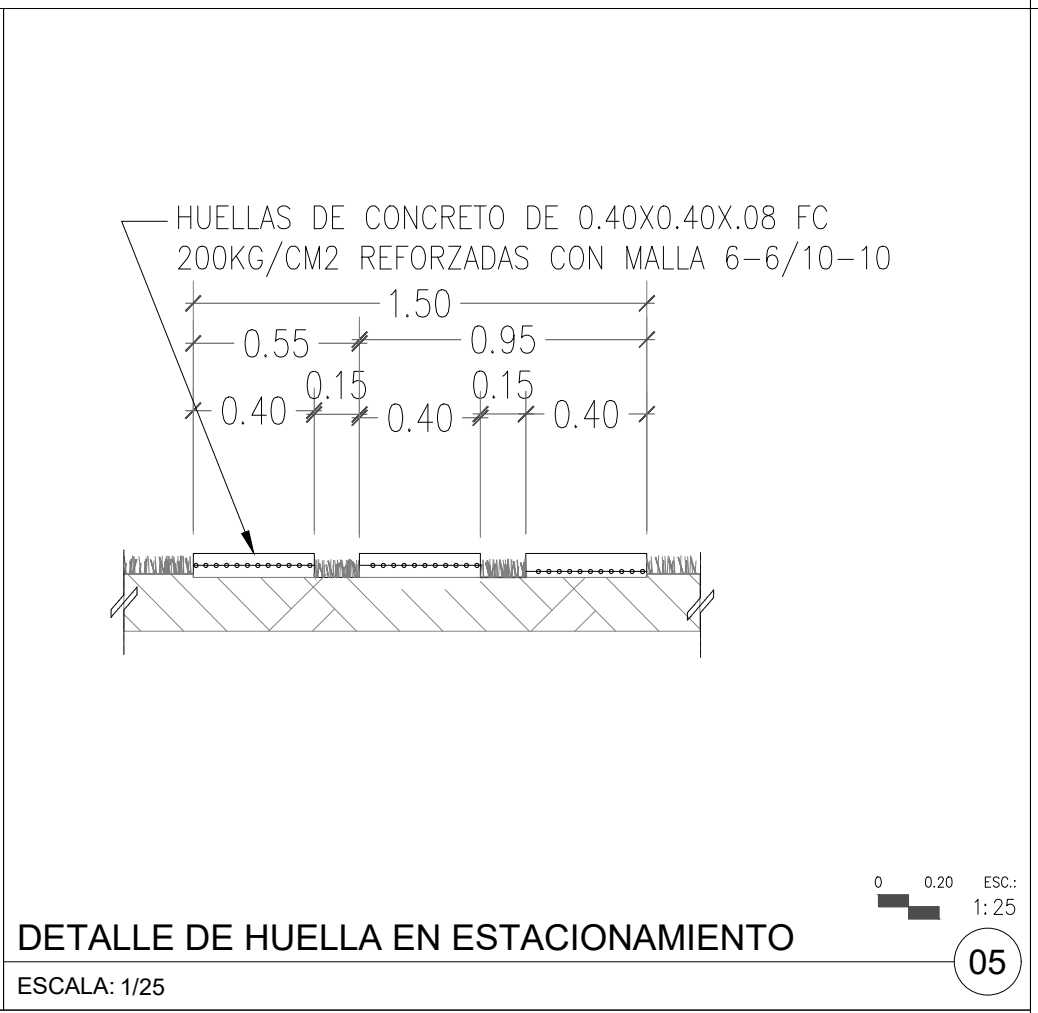


05 DETALLE DE HUELLA EN ESTACIONAMIENTO
ESCALA: 1/25

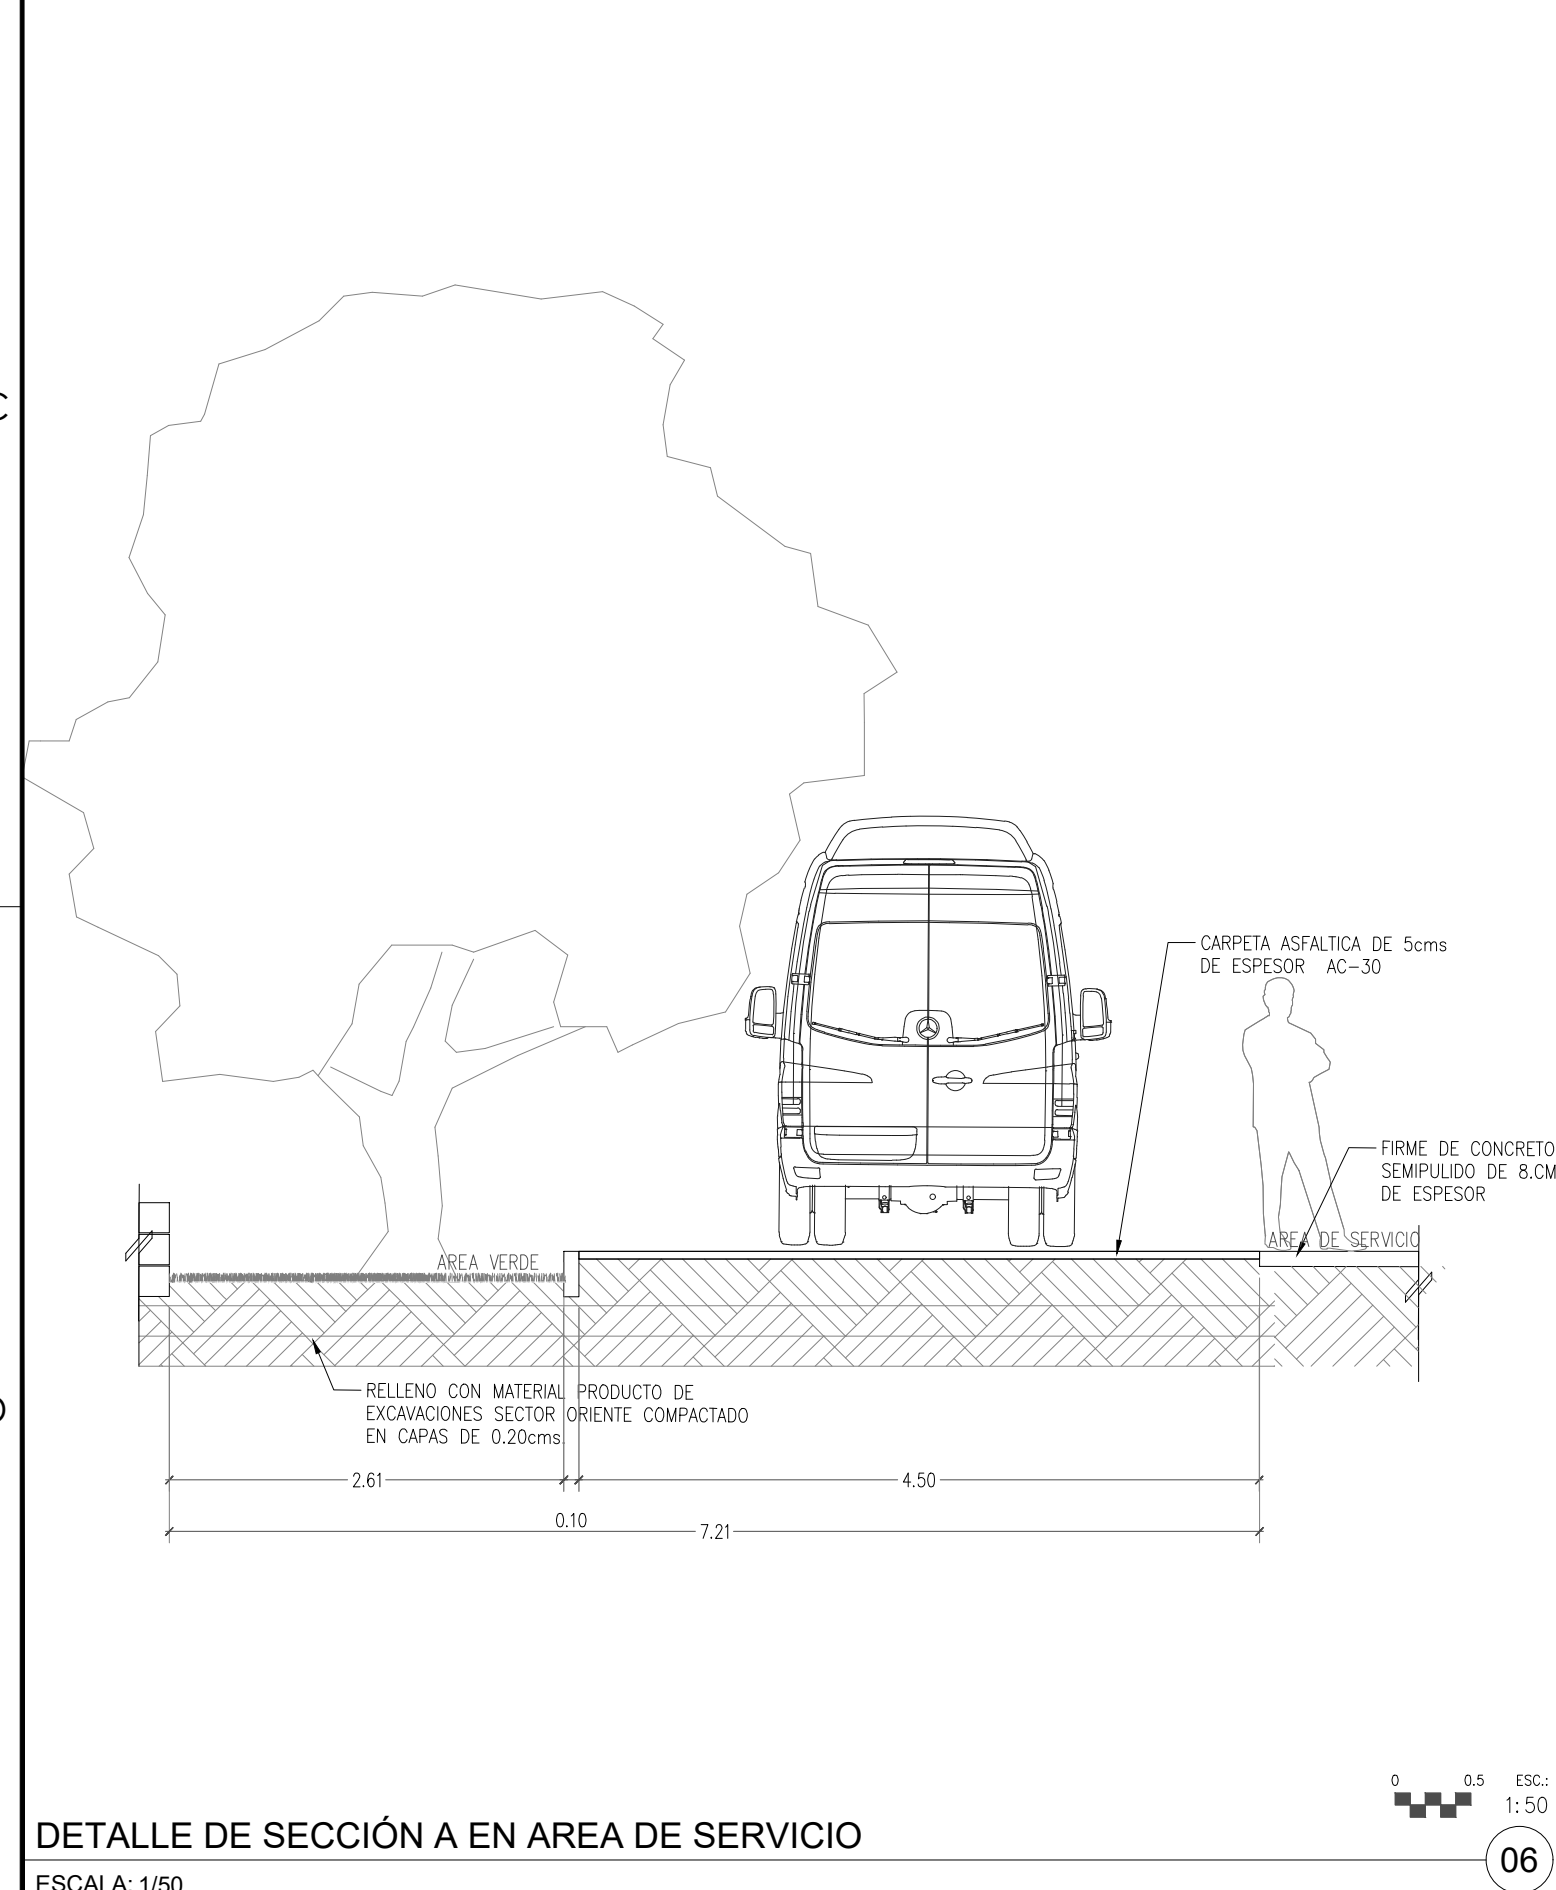

06 DETALLE DE SECCION A EN AREA DE SERVICIO
ESCALA: 1/50

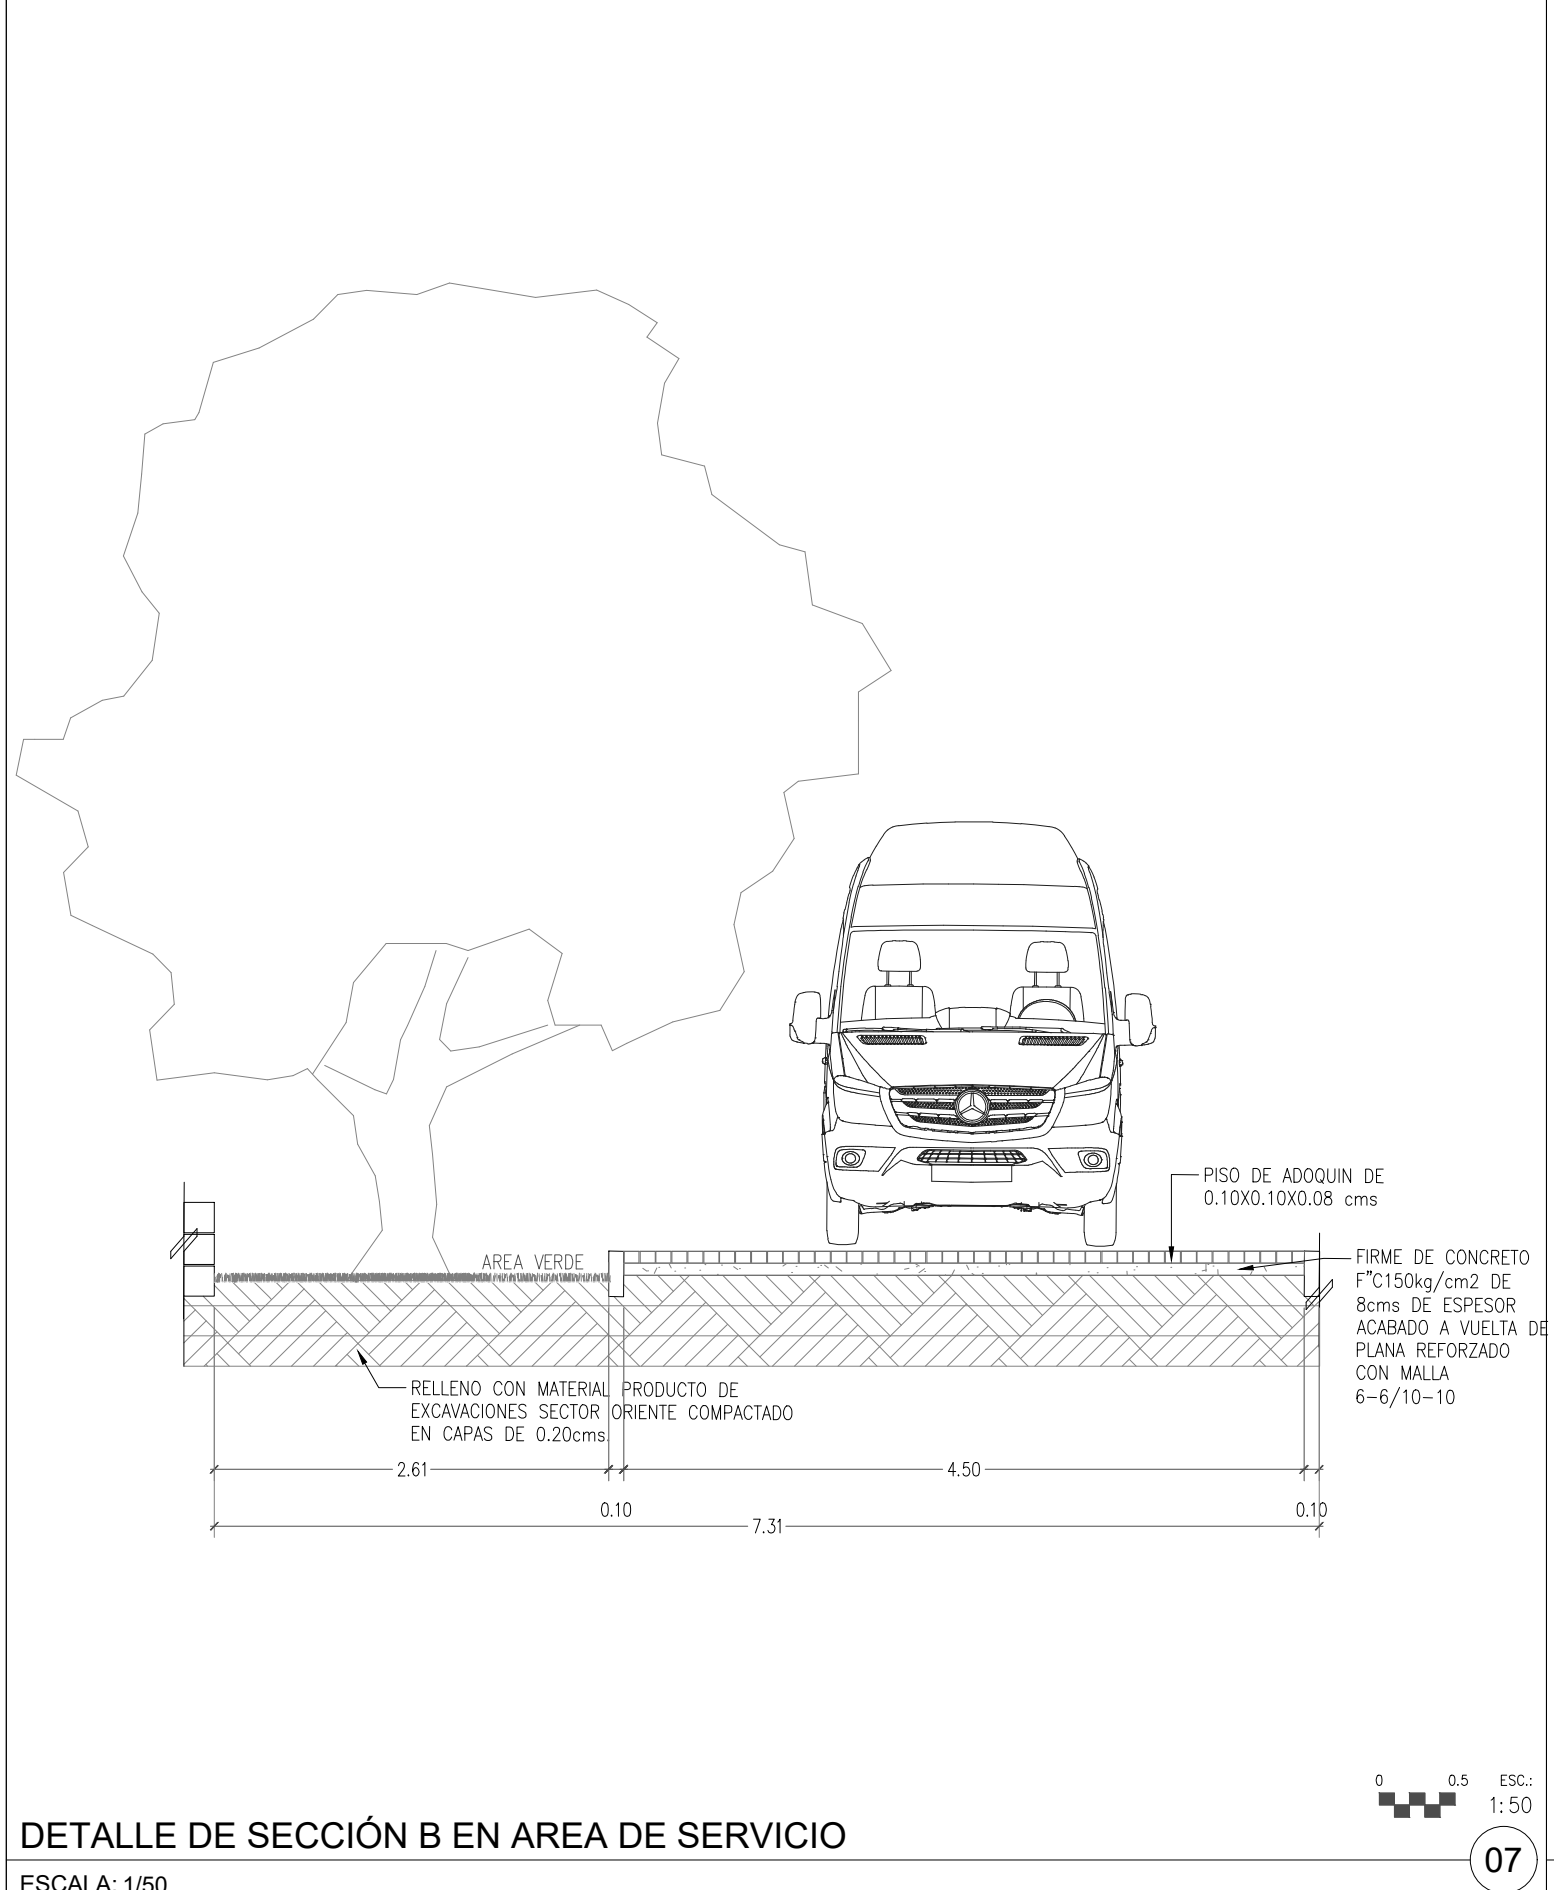

07 DETALLE DE SECCION B EN AREA DE SERVICIO
ESCALA: 1/50

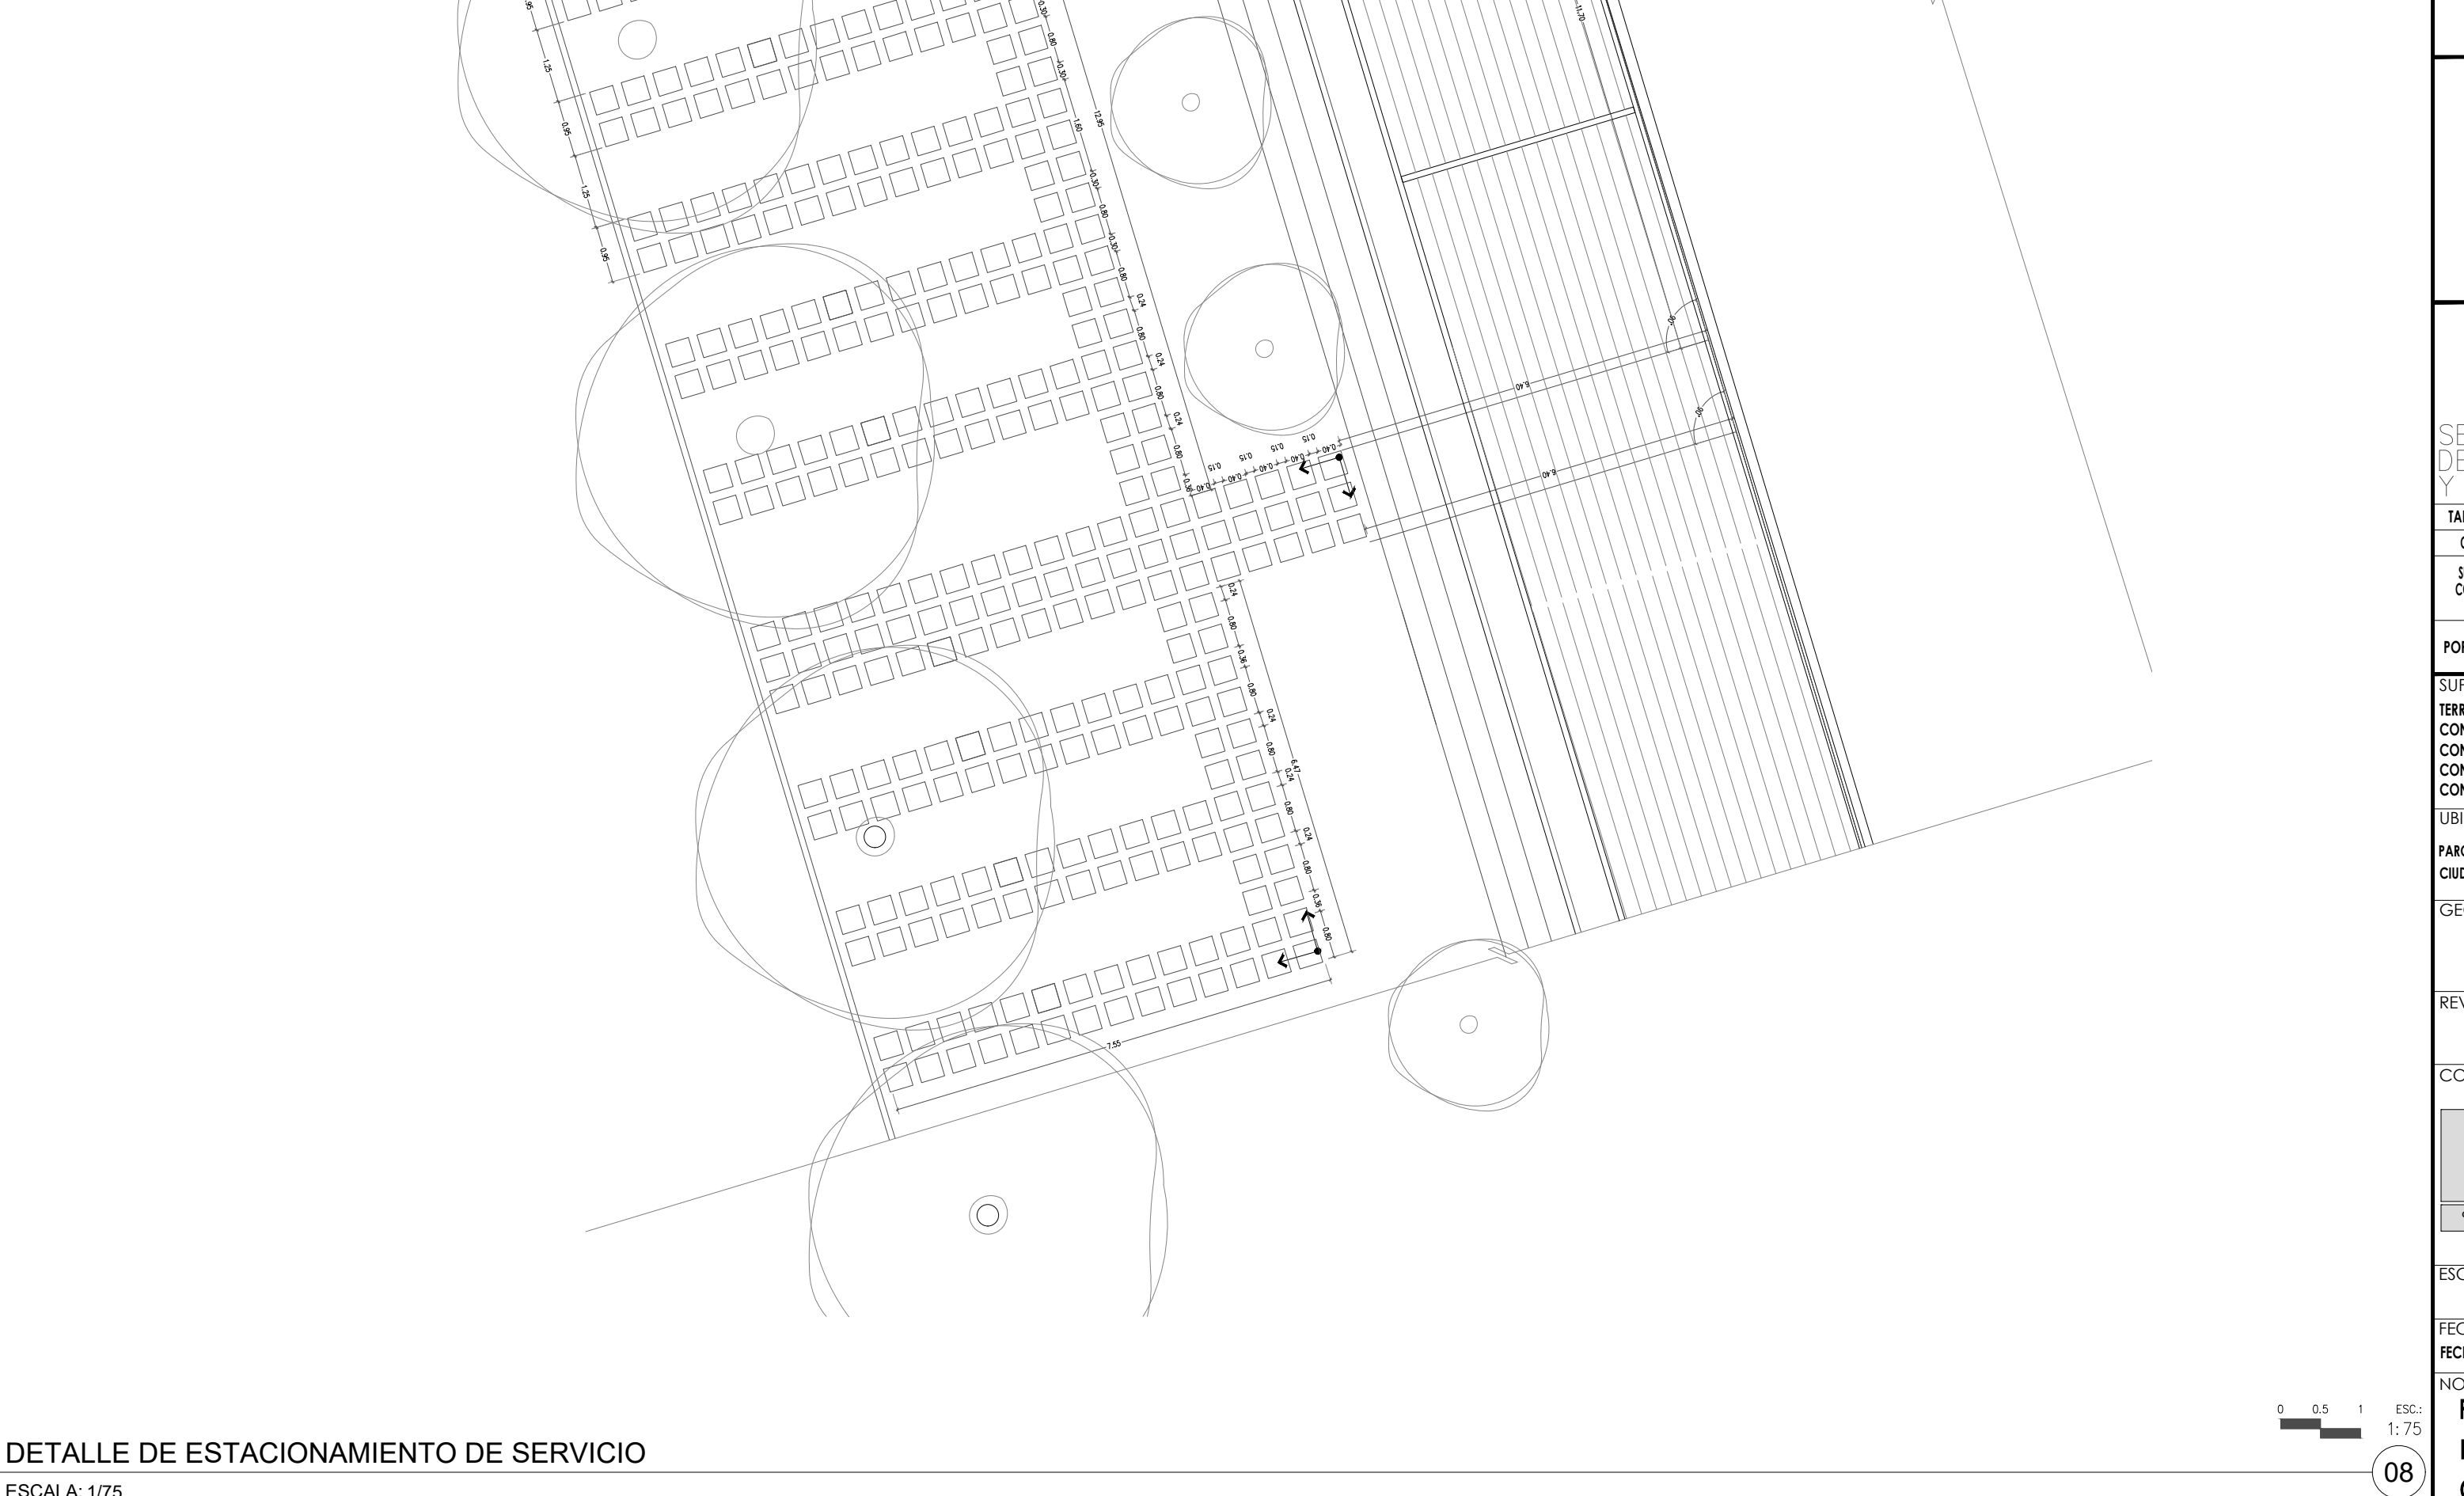

08 DETALLE DE ESTACIONAMIENTO DE SERVICIO
ESCALA: 1/75