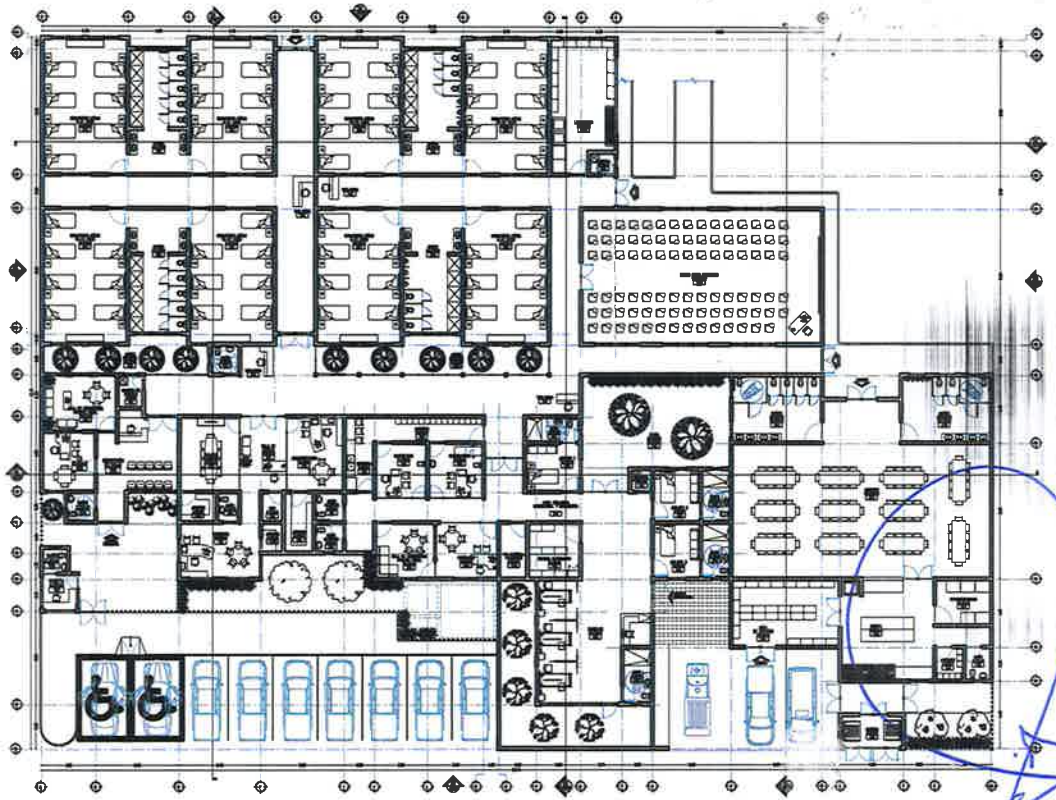

## ARQUITECTONICOS

| | |
|---|---|
| AA1.01 | PLANO ARQUITECTONICO ALBERGUE Y OFICINAS |
| AA1.02 | PLANO CUBIERTA ALBERGUE |
| AA1.03 | PLANTA DE TRAZO ALBERGUE Y OFICINAS |
| AA1.04 | PLANTA DE TRAZO ALBERGUE Y OFICINAS |
| AA1.05 | PLANTA DE TRAZO ALBERGUE Y OFICINAS |
| AA1.06 | PLANTA DE TRAZO ALBERGUE Y OFICINAS |
| AA2.01 | PLANO DE FACHADAS ALBERGUE |
| AA3.01 | PLANO DE SECCIONES ALBERGUE |
| AA4.01 | PLANO DE ACABADOS EN PISOS ALBERGUE Y OFICINAS |
| AA4.02 | PLANO DE ACABADOS EN MUROS ALBERGUE Y OFICINAS |
| AA4.03 | PLANO DE ACABADOS EN MUROS ALBERGUE Y OFICINAS |
| AA4.04 | PLANO DE ACABADOS EN MUROS ALBERGUE Y OFICINAS |
| AA4.05 | PLANO DE ACABADOS EN MUROS ALBERGUE Y OFICINAS |
| AA4.06 | PLANO DE PLAFONES ALBERGUE Y OFICINAS |
| AA4.07 | PLANO DE PLAFONES ALBERGUE Y OFICINAS |
| AA4.08 | PLANO DE PLAFONES ALBERGUE Y OFICINAS |
| AA4.09 | PLANO DE PLAFONES ALBERGUE Y OFICINAS |
| AA5.01 | PLANO DE BAÑOS ALBERGUE Y OFICINAS |
| AA5.02 | PLANO DE BAÑOS ALBERGUE Y OFICINAS |
| AA5.03 | PLANO DE BAÑOS ALBERGUE Y OFICINAS |
| AA5.04 | PLANO DE BAÑOS ALBERGUE Y OFICINAS |
| AA5.05 | PLANO DE BAÑOS ALBERGUE Y OFICINAS |
| AA5.06 | PLANO DE BAÑOS ALBERGUE Y OFICINAS |
| AA6.01 | PLANO DE PROTECCION CIVIL ALBERGUE Y OFICINAS |
| AA7.01 | PLANO DE PUERTAS |
| AA7.02 | PLANO DE CANCELERIAS |
| AA7.03 | PLANO DE VENTANAS |
| AA7.04 | PLANO DE HERRERIA |
| AM1.01 | PLANO DE INSTALACION DE GAS |
| AM1.02 | PLANO DE INSTALACION DE GAS |
| AS1.01 | PLANO DE CIMENTACION |
| AS1.02 | PLANO DE LOSA |

## MECANICOS

| | |
|---|---|
| M1.01 | PLANO DE RED GENERAL DE AGUA POTABLE |
| M1.02 | PLANO DE ISOMETRICO DE AGUA CALIENTE |
| M1.03 | PLANO DE RED GENERAL DE AGUA POTABLE |
| M1.05 | PLANO DE RED RED SANITARIA |
| M1.06 | PLANO DE ISOMETRICO DE RED SANITARIA |
| M1.07 | PLANO DE CISTERNA |

## AIRE ACONDICIONADO

| | |
|---|---|
| AAC.01 | PLANO DE DISTRIBUCION DE AIRE ACONDICIONADO DE CONJUNTO |
| AAC.02 | PLANO DE DISTRIBUCION DE AIRE ACONDICIONADO ALBERGUE |
| AAC.04 | PLANO DE CLIMAS ALBERGUE Y OFICINAS |
| AAC.05 | PLANO DE CLIMAS ALBERGUE Y OFICINAS |
| AAC.06 | PLANO DE CLIMAS ALBERGUE Y OFICINAS |
| AAC.07 | PLANO DE CLIMAS ALBERGUE Y OFICINAS |
| AAC.08 | PLANO DE CLIMAS ALBERGUE Y OFICINAS |

## ELÉCTRICOS

| | |
|---|---|
| E1.01 | DISTRIBUCIÓN DE ALUMBRADO ALBERGUE |
| E2.01 | DISTRIBUCIÓN DE CONTACTOS NORMALES ALBERGUE |
| E2.03 | DISTRIBUCIÓN DE CONTACTOS REGULADOS ALBERGUE |
| E3.02 | DISTRIBUCIÓN DE SALIDAS DE VOZ Y DATOS ALBERGUE |
| E4.01 | ALIMENTACIÓN ELÉCTRICA EQUIPOS HVAC AZOTEA ALBERGUE |
| E4.03 | ALIMENTACIÓN ELÉCTRICA EQUIPOS HVAC ALBERGUE |
| E5.01 | DIAGRAMA UNIFILAR |
| E5.02 | CUADROS DE CARGA |
| E5.03 | CUADROS DE CARGA |
| E5.04 | CUADROS DE CARGA |
| E5.05 | ALIMENTADORES GENERALES A TABLEROS ALBERGUE |
| E5.07 | MEDIA TENSIÓN |

## ESTRUCTURAL

| | |
|---|---|
| E1.01 | PLANTA DE CIMENTACIÓN |
| E1.02 | PLANTA DE LOSA |

PLANTA ARQUITECTONICA ALBERGUE

ESCALA: 1:100

CHIHUAHUA GOBIERNO DEL ESTADO

SECRETARÍA DE COMUNICACIONES Y OBRAS PÚBLICAS
DIRECCIÓN DE OBRAS PUBLICAS
DEPARTAMENTO DE PROYECTOS

NORTE Y VIENTOS DOMINANTES

SIMBOLOGIA

NOTAS ESPECIFICAS

DETALLE DE CANCHO

TABLA DE VARILLAS

NOTAS GENERALES

NOTAS ESPECIFICAS

MARCO LEGAL Y NORMATIVO

DIRECTOR RESPONSABLE DE OBRA

CORRESPONSABLE ARQUITECTONICO

CORRESPONSABLE ESTRUCTURAL

PERITO DE INSTALACION ELECTRICA

PERITO DE INSTALACION DE GAS

DESARROLLO URBANO Y ECOLOGIA

JEFATURA CENTRAL DE AGUA Y ALMACENAMIENTO

PROTECCION CIVIL

AUTORIZACION DEL SOLICITANTE

DESARROLLO INTEGRAL DE LA FAMILIA (DIF)

ORDINARIO

NOMBRE DEL PROYECTO

CONSTRUCCIÓN DEL CENTRO DE ASISTENCIA SOCIAL PARA NIÑAS, NIÑOS Y ADOLESCENTES TRASLADOS POR EL ESTADO CON RECIBIDAS DE ASISTENCIA NEUROLÓGICA DEL MUNICIPIO DE CHIHUAHUA, CHIH.

NOMBRE DEL PLANO

INDICE

PLANO

AA1.00

ARQUITECTONICOS