



PA. POSTE DE ALUMBRADO

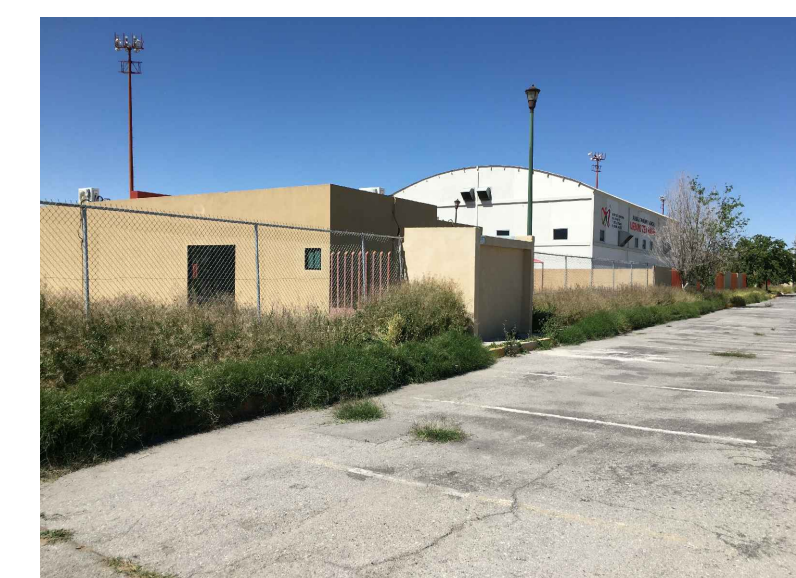

PA. POSTE DE ALUMBRADO



PA. POSTE DE ALUMBRADO

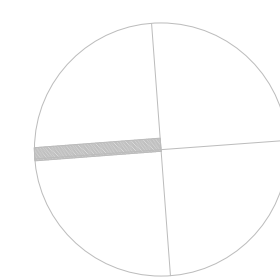

SECTOR SEN1			
ÁREA A DEMOLER O ELEMENTO A RETIRAR			
ID.	DESCRIPCIÓN O ELEMENTO	CANTIDAD	UNIDAD
p	POSTE DE ELECTRIFICACIÓN	2	pza
pa	POSTE DE ALUMBRADO, INCLUYE BASE DE CONCRETO	3	pza
GA1	GUARNICIÓN DE CONCRETO	21.49	ml
GA2	GUARNICIÓN DE CONCRETO	10.63	ml
SUPERFICIES			
3	PISO DE CONCRETO DE 10 CMS. DE ESPESOR.	108.75	m2
3	PISO DE CONCRETO DE 10 CMS. DE ESPESOR.	22.31	m2
3	PISO DE CONCRETO DE 10 CMS. DE ESPESOR.	96.88	m2
3	PISO DE CARPETA ASFÁLTICA.	286.47	m2
3	CORTE CON DISCO EN CARPETA ASFÁLTICA.	313.09	ml
3	DESPALME	400.96	m2
INTERVENCIÓN DE PROYECTO HIDRAULICO			
PRH1	DEMOLICIÓN GENERAL	1074.85	m2

DIRECTOR RESPONSABLE DE OBRA:

NOMBRE DEL PERITO RESPONSABLE DE LA OBRA
CEDULA PROFESIONAL XXXXXXXX D.R.O. XXXX

CORRESPONSABLE ARQUITECTONICO:

NOMBRE DEL PERITO CORRESPONSABLE ARQUITECTONICO
CEDULA PROFESIONAL XXXXXXXX D.R.O. XXXX

CORRESPONSABLE ESTRUCTURAL:

NOMBRE DEL PERITO RESPONSABLE DE LA ESTRUCTURA
CEDULA PROFESIONAL XXXXXXXX D.R.O. XXXX

PERITO DE INSTALACION ELECTRICA:

NOMBRE DEL PERITO DE INSTALACION ELECTRICA
CEDULA PROFESIONAL XXXXXXXX D.R.O. XXXX

PERITO DE INSTALACION DE GAS:

NOMBRE DEL PERITO DE INSTALACION DE GAS
CEDULA PROFESIONAL XXXXXXXX D.R.O. XXXX

DESARROLLO URBANO Y ECOLOGIA:

JUNTA CENTRAL DE AGUA Y SANEAMIENTO:

PROTECCION CIVIL:

AUTORIZACION DEL SOLICITANTE:

SECRETARIA DE DESARROLLO URBANO Y ECOLOGIA

TABLA A.1 DETERMINACION DEL RIESGO DE INCENDIO

CONCEPTO	RIESGO DE INCENDIO	
	ORDINARIO	AUTO
SUPERFICIE CONSTRUIDA EN m2	Menor a 1,000	Mayor o mayor de 1,000

POR TANTO, EL RIESGO ES: **ORDINARIO**

SUPERFICIES:

TERRENO: 226,918.66 m2

CONSTRUCCION (EDIFICACION): 000.00 m2

CONSTRUCCION (AMPLIACION): 000.00 m2

CONSTRUCCION (DEMOLICIONES): 000.00 m2

CONSTRUCCION (OBRAS EXTERIORES): 000.00 m2

TUBIFICACION:

PARKER CENTRAL AV. TECNOLOGICO S/N. 25258 CIUDAD JUAREZ, JUAREZ, CHIHUAHUA

GEOLOCALIZACION:

31° 41' 16.57" N
106° 28' 21.82" O
ALTITUD 1,134 MSLM

REVISO:

ARQ. JOSUE ALAN FLORES HERNANDEZ
JEFE DEL DEPARTAMENTO DE PROYECTOS

COLABORADORES:

DIRECTOR GENERAL: ARQ. MARCO ROBERTO GUARDIA
COORDINADOR: ARQ. MARCO ANTONIO GONZALEZ R.
COLABORADORES: ARQ. JUAN DE DIOS CASTILLO FLORES, ARQ. JUAN DE DIOS CASTILLO FLORES, ARQ. MARCO CARLOS MARQUEZ

ESCALA: INDICADA EN METROS

FECHA: 13 / Julio / 2020

NOMBRE DEL PROYECTO: **PROYECTO EJECUTIVO DE REHABILITACION PARQUE CENTRAL CIUDAD JUAREZ**

NOMBRE DEL PLANO: PARQUE ORIENTE DEMOLICION SECTOR SEN1

No DEL PLANO: **DE1.01**

SECTOR SEN1
ESCALA: 1:250

SECRETARIA DE COMUNICACIONES Y OBRAS PUBLICAS
DIRECCION DE OBRAS PUBLICAS
DEPARTAMENTO DE PROYECTOS

NORTE Y VIENTOS DOMINANTES:

VIENTOS FRIOS
VIENTOS CALIDOS

SIEMBOLOGIA:

- LINEA ESTRUCTURAL
- REFERENCIA DE ELEVACION EXTERIOR
- REFERENCIA DE CORTE LINEA DE TRASE
- REFERENCIA DE ELEVACION INTERIOR
- LINEA ESTRUCTURAL
- INDICACION DE NIVEL
- INDICADOR DE CAMBIO DE NIVEL
- CLAVE DE PUERTAS
- CLAVE DE FRISOS
- INDICACION DE PENDIENTE
- WALLER SANITARIO
- WALLER SANITARIO
- INDICACION DE ARRANQUE
- VERSION DE REVISION
- GRUPO ESTRUCTURAL
- NOTA DE ACOLARACION
- CLAVE DE PUERTA
- CLAVE DE VENTANA
- INDICACION DE ARRANQUE
- VERSION DE REVISION
- GRUPO ESTRUCTURAL

NOTAS GENERALES:

- NO TOMAR MEDIDAS CON ESCALIMETRO, LAS COTAS SON AL OBRERO.
- LAS DIMENSIONES ESPECIFICADAS EN ESTE PLANO ESTAN DADAS EN METROS Y MENOS QUE SE INDIQUE LO CONTRARIO.
- CUALQUIER MODIFICACION A ESTE PLANO DEBERA ESTAR AUTORIZADA POR EL ARQUITECTO DISEÑADOR Y SUS INGENIEROS ESPECIALISTAS.
- LA INFORMACION CONTENIDA EN ESTE PLANO ES PROPIEDAD PRIVADA DE LA SECRETARIA DE COMUNICACIONES Y OBRAS PUBLICAS DEL ESTADO DE CHIHUAHUA (SCOP).

NOTAS ESPECIFICAS:

MARCO LEGAL Y NORMATIVO:

- REGULAMENTO DE CONSTRUCCION Y NORMAS TECNICAS DEL MUNICIPIO CORRESPONDIENTE.
- AMERICAN NATIONAL STANDARD INSTITUTE.
- MEDICAL CONCRETE INSTITUTE (ACI 318-05).
- AMERICAN INSTITUTE OF STEEL CONSTRUCTION.
- NORMA OFICIAL MEXICANA PARA INSTALACIONES ELECTRICAS NOM-001-SEDE-2012.
- NORMA OFICIAL MEXICANA PARA INSTALACIONES HIDROSANTARIAS ESD-2012-06/07-2012, PNC ENL-11-2011-2012.
- NORMA OFICIAL MEXICANA PARA INSTALACIONES DE GAS REG-2012-05-01, TUBERIA, DE CEMENTO, ACABA LOS SIGUIENTES NOM-001-SEDE-2014.
- REGLAMENTO DE ACCESIBILIDAD PARA PERSONAS CON DISCAPACIDAD DEL ESTADO DE CHIHUAHUA.
- PARA PROTECCION CIVIL, SENSIBILIDAD Y RETAS DE EVACUACION: NOM-005-SPE-2009, NOM-002-SPE-2010, NOM-008-SPE-2008 Y NOM-003-SPE-2011.
- PARA LAS INSTALACIONES DE AIRE ACONDICIONADO: SMASH Y ASHRAE 90.1-2014.