


MEJORAMIENTO DE IMAGEN URBANA PARA EL ESPACIO "AV. CONSTITUCIÓN" NUEVO CASAS GRANDES.

NOMENCLATURA	CONTENIDO DE LÁMINA.
2.1.1.1	PLANO DEL ESTADO ACTUAL.
2.1.1.3	LEVANTAMIENTO TOPOGRÁFICO.
2.1.1.5	PLANO DE DEMOLICIONES EXTERIORES.
2.4.4.1	PLANTA ARQUITECTÓNICA.
2.4.5.1	PROYECTO DE MOBILIARIO.
2.4.5.10	DETALLES GENERALES DEL MOBILIARIO.
2.4.7.1	PROYECTO DE ILUMINACIÓN ARQUITECTÓNICA.
2.4.8.1	PROYECTO DE PAISAJE - PALETA VEGETAL.
2.4.10.1	PROYECTOS EJECUTIVOS DETONANTES "A" - PLANTA ARQUITECTÓNICA.
2.4.10.3	PROYECTOS EJECUTIVOS DETONANTES "A" - MÓDULO MULTISERVICIOS.
2.4.10.5	PROYECTOS EJECUTIVOS DETONANTES "A" - MÓDULO DE GIMNASIOS.
2.4.10.7	PROYECTOS EJECUTIVOS DETONANTES "A" - NÚCLEO DE JUEGOS INFANTILES.
2.4.10.11	PROYECTOS EJECUTIVOS DETONANTES "A" - ASADORES.
2.4.10.13	DETALLES GENERALES DE LOS ANDADORES.
2.4.10.14	SECCIONES VIALES Y DE LOS ANDADORES.
2.4.10.18	PLANOS DE ACABADOS: MÓDULO MULTISERVICIOS.
2.4.10.20	PLANOS DE ACABADOS: MÓDULO DE GIMNASIOS.
2.4.10.22	PLANOS DE ACABADOS: NÚCLEO DE JUEGOS INFANTILES.
2.4.10.26	PLANOS DE ACABADOS: ASADORES.
2.4.10.28	DETALLE DE BAÑOS, MÓDULO MULTISERVICIOS.
2.4.10.29	PLANO DE DESPIECE DE PISOS.
2.4.10.30	PLANOS DE DETALLE DE PUERTAS - BAÑOS.
2.4.10.31	PLANOS DE DETALLE DE HERRERÍA Y CANCELERÍA.
2.4.10.32	PLANOS DE TRAZO DE PAVIMENTOS DEL ANDADOR.
2.4.10.41	PROYECTOS EJECUTIVOS DETONANTES "B" - PLANTACIÓN DEL ESTRATO ARBÓREO.
2.4.10.51	PROYECTOS EJECUTIVOS DETONANTES "B" - PLANO DE PLANTACIÓN, PLAZA CHINA.
2.4.10.55	PROYECTOS EJECUTIVOS DETONANTES "B" - PLANO DE PLANTACIÓN, PLAZA MORMONA.
2.4.10.59	PROYECTOS EJECUTIVOS DETONANTES "B" - PLANO DE PLANTACIÓN, PLAZA MESTIZA.
2.4.10.67	PROYECTOS EJECUTIVOS DETONANTES "B" - PLANO DE PLANTACIÓN, JARDÍN RECREATIVO.
2.4.10.74	PROYECTOS EJECUTIVOS DETONANTES "B" - PLANO DE PLANTACIÓN, JARDÍN DE PASTIZALES.
2.4.10.94	PROYECTOS EJECUTIVOS DETONANTES "B" - PLANO DE PLANTACIÓN, TERRARIOS DE CACTÁCEAS.
2.4.10.96	PROYECTOS EJECUTIVOS DETONANTES "C" - PLANTA CONJUNTO DEL VIVERO COMUNITARIO.
2.4.10.97	PROYECTOS EJECUTIVOS DETONANTES "C" - PLANTA ARQUITECTÓNICA DEL VIVERO COMUNITARIO.
2.4.10.98	PROYECTO DE SEGURIDAD URBANA.

Índice.
Sin escala

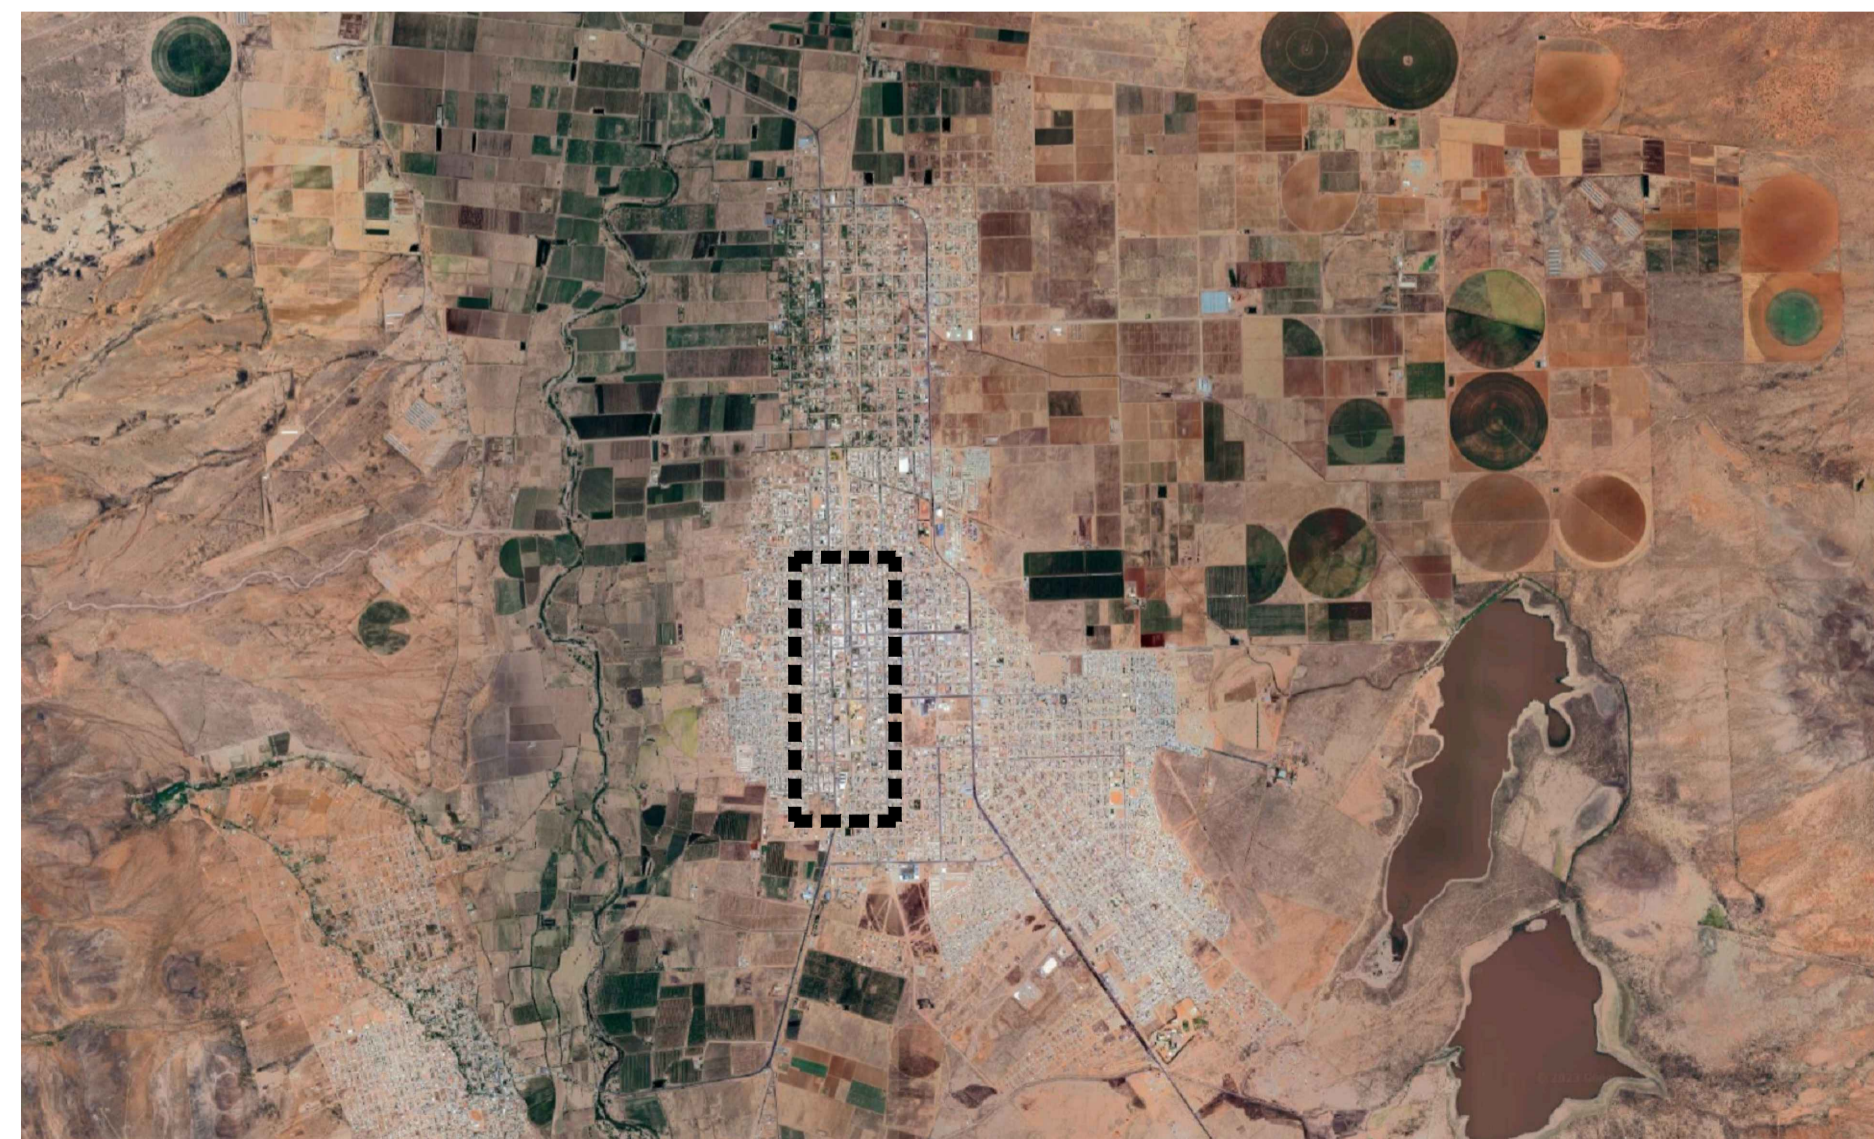

Ubicación en la zona.
Sin escala



Estado actual - Plaza China.
Sin escala



Estado actual - Andador y área de bancas.
Sin escala



Estado actual - Plaza Mormona.
Sin escala



Estado actual - Macroplaza Bicentenario.
Sin escala



Estado actual - Antigua estación del ferrocarril.
Sin escala



Estado actual - Acceso a los talleres.
Sin escala





Ubicación en la región.
Sin escala



Estado actual - Antiguos talleres.
Sin escala

DIRECTOR RESPONSABLE DE OBRA: ESPACIO PARA FIRMA	
NOMBRE DEL PERITO RESPONSABLE DE LA OBRA: CEDULA PROFESIONAL XXXXXXXX D.R.O. XXXX	
CORRESPONSABLE ARGITECTONICO:	
NOMBRE DEL PERITO CORRESPONSABLE ARGUIT. CEDULA PROFESIONAL XXXXXXXX D.R.O. XXXX	
CORRESPONSABLE ESTRUCTURAL:	
NOMBRE DEL PERITO RESPONSABLE DE LA ESTRUCTURA: CEDULA PROFESIONAL XXXXXXXX D.R.O. XXXX	
PERITO DE INSTALACION ELECTRICA:	
NOMBRE DEL PERITO DE INSTALACION ELECTRICA: CEDULA PROFESIONAL XXXXXXXX U.V.I. XXXX	
PERITO DE INSTALACION DE GAS:	
NOMBRE DEL PERITO DE INSTALACION DE GAS: CEDULA PROFESIONAL XXXXXXXX U.V.I. XXXX	
DESARROLLO URBANO Y ECOLOGIA:	
JUNTA CENTRAL DE AGUA Y SANEAMIENTO:	
PROTECCION CIVIL:	
AUTORIZACION DEL SOLICITANTE:	
SECRETARIA DE COMUNICACIONES Y OBRAS PUBLICAS	
TABLA A.1 DETERMINACION DEL RIESGO DE INCENDIO	
CONCEPTO	RIESGO DE INCENDIO
SUPERFICIE CONSTRUIDA EN M2	ORDINARIO ALTO
	Menor a 3,000 Igual o Mayor de 3,000
POR TANTO, EL RIESGO ES: ALTO	
SUPERFICIES:	
TERRENO:	55,808.83 m2
CONSTRUCCION (EDIFICACION):	2,710.85 m2
CONSTRUCCION (AMPLIACION):	3,038.14 m2
CONSTRUCCION (DEMOLICIONES):	9,759.42 m2
CONSTRUCCION (OBRAS EXTERIORES):	12,797.78 m2
UBICACION:	
CALZADA CONSTITUCION, 1.3 KILOMETROS, DESDE LA CALLE MINERVA AL NORTE HASTA LA CALLE VICTORIA, MUNICIPIO DE NUEVO CASAS GRANDES.	
GEOLOCALIZACION:	
29° 25' 17" N 107° 54' 07" O ALTITUD 1,457 MSNM	
REVISO:	
ING. ERBA ANAH COBARR VALVERDE JEFA DEL DEPARTAMENTO DE PROYECTOS	
COLABORADORES:	
CARGO: ONGM	
ESCALA:	DIMENSIONES:
INDICADA	En Metros
FECHA:	CLAVE:
ENERO 2023	2022/035
NOMBRE DEL PROYECTO:	
PROYECTO EJECUTIVO PARA EL MEJORAMIENTO DE LA IMAGEN URBANA PARA EL ESPACIO "AV. CONSTITUCION" NUEVO CASAS GRANDES.	
NOMBRE DEL PLANO:	
INDICE:	
NO DEL PLANO: 2.0.0.0	

CHIHUAHUA GOBIERNO DEL ESTADO
SECRETARÍA DE COMUNICACIONES Y OBRAS PÚBLICAS
DIRECCIÓN DE OBRAS PÚBLICAS DEPARTAMENTO DE PROYECTOS

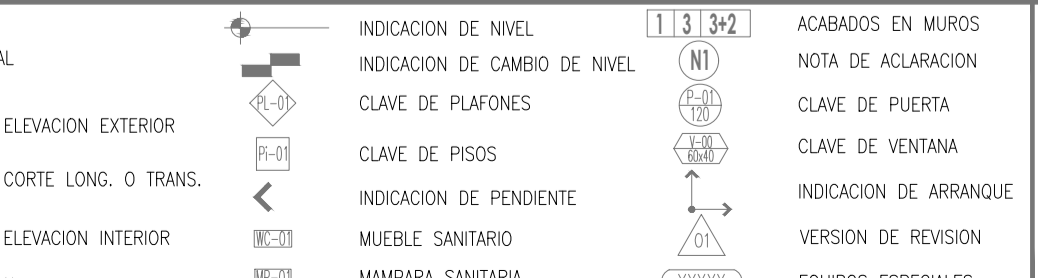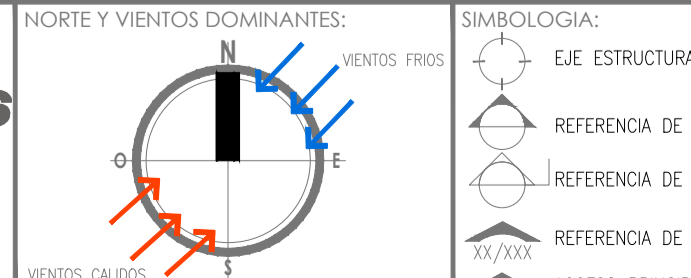

NOTAS ESTRUCTURALES:

- PARA ELEMENTOS ESTRUCTURALES: UTILIZAR A MENOS CONCRETO Fc=250 kg/cm2, SILLAS QUE SE MUEVE LO CONTRARIO, CAPITULO 19 REGLAMENTO A.C.I. TABLAS 19.2.1, 19.3.1 Y REFERENCIE 8.
- ACERO REFERENCIO Fy=4200 kg/cm2, NO SE DEBERA INCLINAR EL NEGRO DE REFUERZO MAS DEL 33% EN UNA MISMA SECCION.

DETALLE DE GANCHO

VARIAS	6	12	18	24	30	36
3	0.95	1.20	1.50	1.80	2.10	2.40
4	1.27	1.60	2.00	2.40	2.70	3.00
5	1.59	2.00	2.50	3.00	3.30	3.60
6	1.91	2.30	2.80	3.30	3.60	3.90
8	2.54	3.10	3.60	4.20	4.50	4.80

TABLA DE VARILLAS

VARIAS	6	12	18	24	30	36
3	3/8"	5/8"	1"	1 1/8"	1 1/4"	1 3/8"
4	1/2"	5/8"	1"	1 1/8"	1 1/4"	1 3/8"
5	5/8"	1"	1 1/8"	1 1/4"	1 3/8"	1 1/2"
6	3/4"	1 1/8"	1 1/4"	1 3/8"	1 1/2"	1 3/4"
8	1"	1 1/4"	1 3/8"	1 1/2"	1 3/4"	1 5/8"

NOTAS GENERALES:

- NO TENER MEDIDAS CON ESCALIMETRO, LAS COTAS DESEN AL DIBUJO.
- LAS DIMENSIONES ESPECIFICADAS EN ESTE PLANO DEBEN DARSE EN METROS A MENOS QUE SE INDIQUE LO CONTRARIO.
- CUICUQUER MODIFICACION A ESTE PLANO DEBERA ESTAR AUTORIZADA POR EL ARQUITECTO DISEÑADOR Y SUS INGENIEROS ESPECIALISTAS.
- LA INFORMACION CONTENIDA EN ESTE PLANO ES PROPIEDAD PRIVADA DE LA SECRETARIA DE COMUNICACIONES Y OBRAS PUBLICAS DEL ESTADO DE CHIHUAHUA (SCOP).

NOTAS ESPECIFICAS:

MARCO LEGAL Y NORMATIVO:

- REGLAMENTO DE CONSTRUCCION Y NOMAS TECNICAS DEL MUNICIPIO CORRESPONDIENTE.
- AMERICAN INSTITUTE OF STEEL CONSTRUCTION ASD 0TH EDITION.
- AMERICAN NATIONAL STANDARD INSTITUTE.
- AMERICAN CONCRETE INSTITUTE (ACI 318-05).
- AMERICAN INSTITUTE OF STEEL CONSTRUCTION.

- NORMA OFICIAL MEXICANA PARA INSTALACIONES ELECTRICAS NOM-001-SEDE-2012.
- NORMA OFICIAL MEXICANA PARA INSTALACIONES HIDROTERICAS EN EL REGIMEN DE LA LEY DE OBRAS PUBLICAS FEDERALES (SOP-07-2010), TAMBIEN SE DEBERA ACATAR LOS SIGUIENTES REGLAMENTOS Y NOMAS SEGUN SEA EL CASO.
- NORMA OFICIAL MEXICANA PARA INSTALACIONES DE GAS NOM-004-SEDE-2004.
- REGLAMENTO DE ACCESIBILIDAD PARA PERSONAS CON DISCAPACIDAD DEL ESTADO DE CHIHUAHUA.
- PARA PROTECCION CIVIL, SEÑALERIA Y BUSES DE EVACUACION NOM-001-SEDE-2004, NOM-002-SEDE-2004, NOM-003-SEDE-2004 Y NOM-004-SEDE-2004.
- PARA LAS INSTALACIONES DE AEE ACONDICIONADO: SIMAN Y ABBE 901-2016.