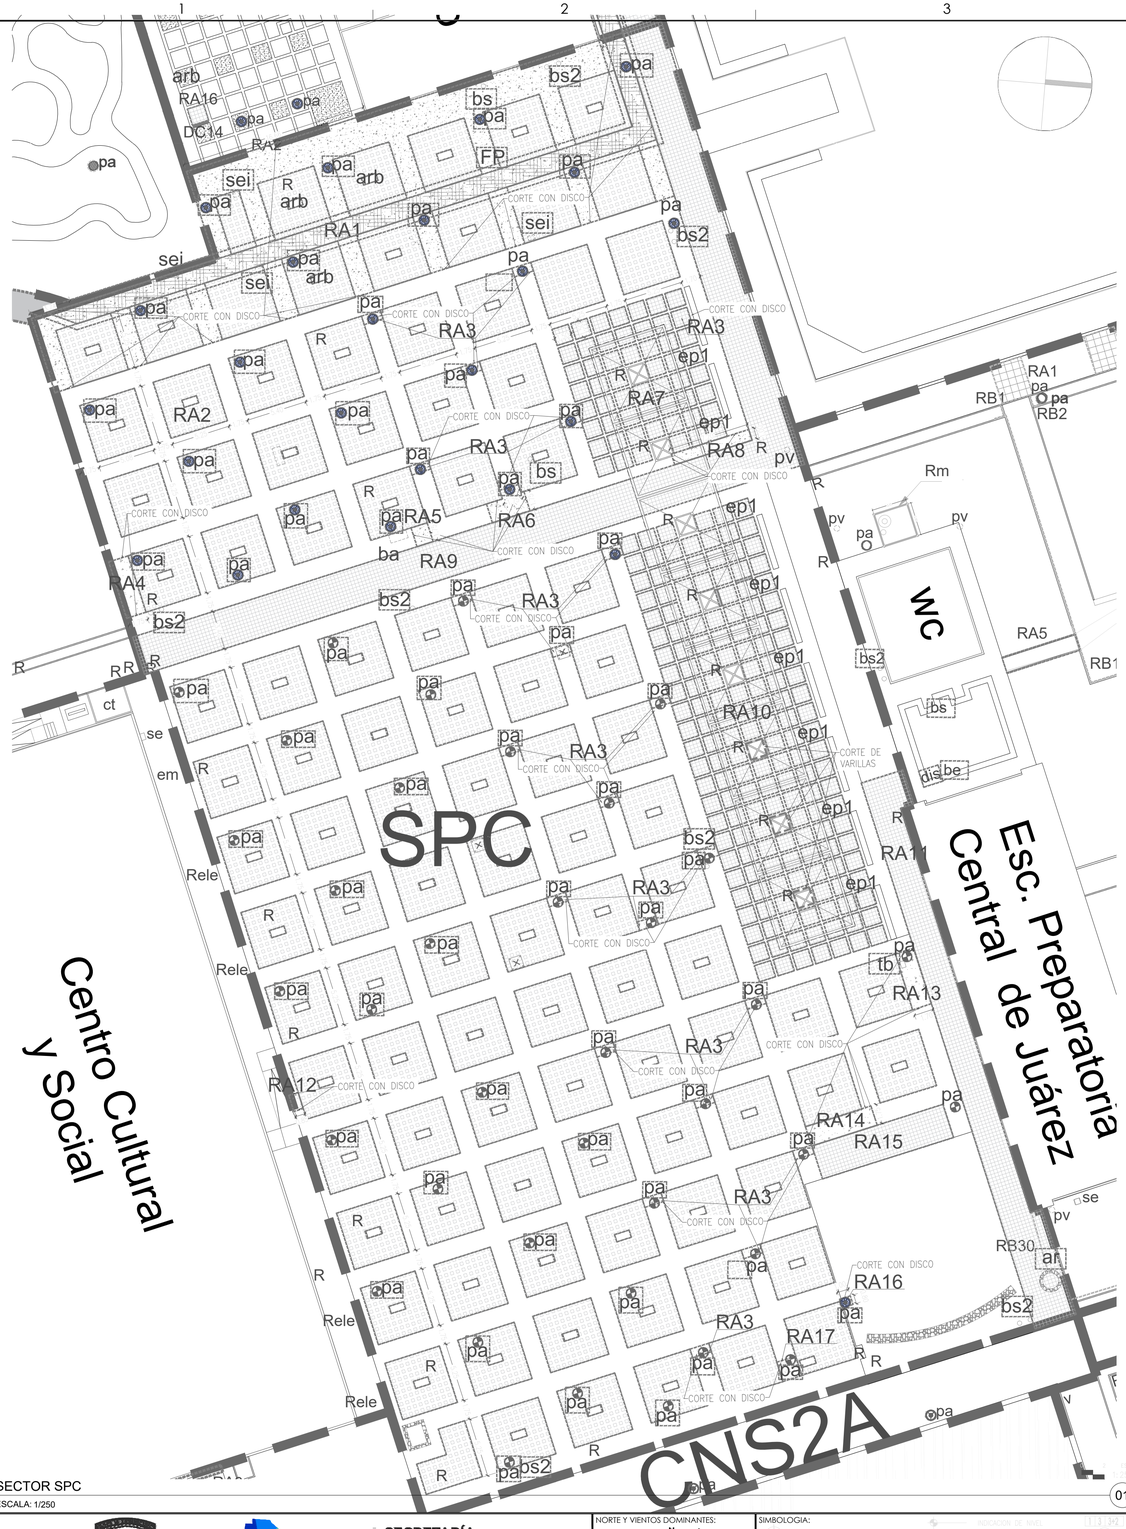

RA1,2.-DEMOLICION FIRME RETIRO DE ADOPASTOCON BORDILLO CENTRAL

RA4.- DEMOLICION DE CONCRETO LAVADO

RA5.- DEMOLICIÓN DE CONCRETO LAVADO

RA6.- DEMOLICIÓN DE CONCRETO LAVADO

RA7,10.- RETIRO DE ADOQUÍN

RA8.- DEMOLICIÓN DE CONCRETO LAVADO

RA9.- RETIRO DE ADOQUÍN

RA11,13,tb.-RETIRO DE ADOQUÍN y TABLERO ELECTRICO

RA12.- DEMOLICION DE CONCRETO LAVADO

RA14,15.-DEMOLICION DE CONCRETO Y RETIRO DE ADOQUÍN

RA18.-RETIRO DE COLCHONETA CON FRONTERA RECTANGULAR

sei.-SEÑALETICA DE INFORMACIÓN

SIMBOLOGÍA		
CONCRETO LAVADO	COLCHONETA	ADOPASTO
ADOQUÍN	CONCRETO SEMIPULIDO	
ÁREA A DEMOLER O ELEMENTO A RETIRAR		

SECTOR SPC DEMOLICIÓN				
ID.	DESCRIPCIÓN	ÁREA (m2)	CANTIDAD ml.	CANTIDAD pza.
SUPERFICIES EN PAVIMENTOS A DEMOLER				
RA1,3-6,8,12-14,16-17	DEMOLICIÓN DE FIRMES DE CONCRETO LAVADO	449.62		
RA2	RETIRO DE ADOPASTO	2768.44		
RA7,9-11,15	RETIRO DE ADOQUÍN	1025.80		
RA18	RETIRO DE COLCHONETA	108.33		
cd	CORTE CON DISCO		119.88	
cv	CORTE DE VARILLAS		10	
ELEMENTOS EXISTENTES				
bs	SOPORTE DE BASURERO			2
bs2	SOPORTE DOBLE DE BASURERO			7
ar	ARRIATE			1
tb	TABLERO ELECTRICO			1
sei	SEÑALETICA DE INFORMACIÓN			3
pa	POSTE DE ALUMBRADO			63
ans	TRANSPLANTE DE ELEMENTO VEGETAL			3
FP	FRONTERA DE PVC RECTANGULAR		129.3	
R	REGISTROS			24
pv	POZO DE VISITAS			1
ep1	ESTRUCTURA PARAGUAS			8

bs2.- BASURERO DOBLE

ar.- ARRIATE

pa.- POSTE DE ALUMBRADOS A RETIRAR

DIRECTOR RESPONSABLE DE OBRA:

NOMBRE DEL PERITO RESPONSABLE DE LA OBRA
CEDULA PROFESIONAL XXXXXXXX D.R.O. XXXX

CORRESPONSABLE ARQUITECTONICO:

NOMBRE DEL PERITO CORRESPONSABLE ARQUIT.
CEDULA PROFESIONAL XXXXXXXX D.R.O. XXXX

CORRESPONSABLE ESTRUCTURAL:

NOMBRE DEL PERITO RESPONSABLE DE LA ESTRUCTURA
CEDULA PROFESIONAL XXXXXXXX D.R.O. XXXX

PERITO DE INSTALACION ELECTRICA:

NOMBRE DEL PERITO DE INSTALACION ELECTRICA
CEDULA PROFESIONAL XXXXXXXX U.V.I. XXXX

PERITO DE INSTALACION DE GAS:

NOMBRE DEL PERITO DE INSTALACION DE GAS
CEDULA PROFESIONAL XXXXXXXX

DESARROLLO URBANO Y ECOLOGIA:

JUNTA CENTRAL DE AGUA Y SANEAMIENTO:

PROTECCION CIVIL:

AUTORIZACIÓN DEL SOLICITANTE:

SECRETARIA DE DESARROLLO URBANO Y ECOLOGIA

TABLA A.1 DETERMINACION DEL RIESGO DE INCENDIO

CONCEPTO	RIESGO DE INCENDIO	
SUPERFICIE CONSTRUIDA EN m2	ORDINARIO MENOR A 3,000	ALTO IGUAL O MAYOR DE 3,000

POR TANTO, EL RIESGO ES: **ORDINARIO**

SUPERFICIES:

TERRENO:	226,998.46 m2
CONSTRUCCION (EDIFICACION):	000.00 m2
CONSTRUCCION (AMPLIACION)	000.00 m2
CONSTRUCCION (DEMOLICIONES):	000.00 m2
CONSTRUCCION (OBRAS EXTERIORES):	000.00 m2

UBICACIÓN:

PARQUE CENTRAL AV. TECNOLÓGICO S/N. 32528
CIUDAD JUÁREZ, JUÁREZ, CHIHUAHUA

GEOLOCALIZACION:

31° 41' 14.57" N
106° 25' 21.02" O
ALTITUD 1,134 MSNM

REVISO:

ARQ. JOSUÉ ALAN FLORES HERNANDEZ
JEFE DEL DEPARTAMENTO DE PROYECTOS

COLABORADORES:

gdu Grupo de Diseño Urbano

DIRECTOR GENERAL:
Arq. Mario Schjetnan Garduño
COORDINACIÓN:
Arq. Marco Arturo González R.
COLABORADORES:
Arq. Isaac Mendoza Vega
Arq. Juan de Dios Carrillo Flores
ASESOR LOCAL:
Arq. Mario Carballo Márquez

ESCALA:	DIMENSIONES:
INDICADA	EN METROS
FECHA: 13 / Julio / 2020	CLAVE:

NOMBRE DEL PROYECTO:

PROYECTO EJECUTIVO DE REHABILITACIÓN PARQUE CENTRAL CIUDAD JUÁREZ

NOMBRE DEL PLANO:

PARQUE PONIENTE
DEMOLICIÓN
SECTOR SPC

No DEL PLANO:

RH02.19a
DEMOLICIÓN

Chihuahua GOBIERNO DEL ESTADO

UNIDOS conVALOR

SECRETARÍA DE COMUNICACIONES Y OBRAS PÚBLICAS
DIRECCIÓN DE OBRAS PUBLICAS
DEPARTAMENTO DE PROYECTOS

NORTE Y VIENTOS DOMINANTES:

SIMBOLOGIA:

EJE ESTRUCTURAL
REFERENCIA DE ELEVACION EXTERIOR
REFERENCIA DE CORTE LONG. O TRANS.
REFERENCIA DE ELEVACION INTERIOR
ACCESO PRINCIPAL
INDICACION DE CAMBIO DE NIVEL
CLAVE DE PLAFONES
INDICACION DE PENDIENTE
MUEBLE SANITARIO
LAMPARA SANITARIA
NOTA DE ACLARACION
CLAVE DE PUERTA
CLAVE DE VENTANA
INDICACION DE ARRANQUE
VERSION DE REVISION
EQUIPOS ESPECIALES

NOTAS GENERALES:

1. NO TOMAR MEDIDAS CON ESCALIMETRO, LAS COTAS RIGEN AL DIBUJO.

2. LAS DIMENSIONES ESPECIFICADAS EN ESTE PLANO ESTAN DADAS EN METROS A MENOS QUE SE INDIQUE LO CONTRARIO.

3. CUALQUIER MODIFICACION A ESTE PLANO, DEBERA ESTAR AUTORIZADA POR EL ARQUITECTO DISEÑADOR Y SUS INGENIEROS ESPECIALISTAS.

4. LA INFORMACION CONTENIDA EN ESTE PLANO ES PROPIEDAD PRIVADA DE LA SECRETARIA DE COMUNICACIONES Y OBRAS PUBLICAS DEL ESTADO DE CHIHUAHUA (SCOP).

NOTAS ESPECIFICAS:

MARCO LEGAL Y NORMATIVO:

*.- LA CONSTRUCCION DE ESTE PROYECTO SE HARA BAJO LOS REGLAMENTOS DE CONSTRUCCION DE OBRA PUBLICA DEL ESTADO DE CHIHUAHUA POE 2009.05.23/No. 41 DECRETO 671 / 00 U.P.O. BASADO EN EL REGLAMENTO DE LA LEY DE OBRAS PUBLICAS FEDERALES DOF-07-2010; TAMBIEN, SE DEBERAN ACATAR LOS SIGUIENTES REGLAMENTOS Y NORMAS SEGUN SEA EL CASO.

1.- REGLAMENTO DE CONSTRUCCION Y NORMAS TECNICAS DEL MUNICIPIO CORRESPONDIENTE.
2.- AMERICAN INSTITUTE OF STEEL CONSTRUCTION ASD 9TH EDITION.
3.- AMERICAN NATIONAL STANDARD INSTITUTE.
4.- AMERICAN CONCRETE INSTITUTE (ACI 318-05).
5.- AMERICAN INSTITUTE OF STEEL CONSTRUCTION.
6.- NORMA OFICIAL MEXICANA PARA INSTALACIONES ELECTRICAS NOM-001-SEDE-2012.
7.- NORMA OFICIAL MEXICANA PARA INSTALACIONES HIDROSANITARIAS CONAGUA-CNCP-2007, PVC E1405/1-025-2002.
8.- NORMA OFICIAL MEXICANA PARA INSTALACIONES DE GAS NOM-004-SEDG-2004.
9.- REGLAMENTO DE ACCESIBILIDAD PARA PERSONAS CON DISCAPACIDAD DEL ESTADO DE CHIHUAHUA.
10.- PARA PROTECCION CIVIL, SEÑALETICA Y RUTAS DE EVACUACION: NOM-001-STPS-2008, NOM-002-STPS-2010, NOM-026-STPS-2008 Y NOM-029-STPS-2011.
11.- PARA LAS INSTALACIONES DE AIRE ACONDICIONADO: SMACNA Y ASHRAE 90.1-2016.