


CT-02 / CORTE TRANSVERSAL 1 / MIRADOR-EMBARCADERO

ESCALA: 1/75

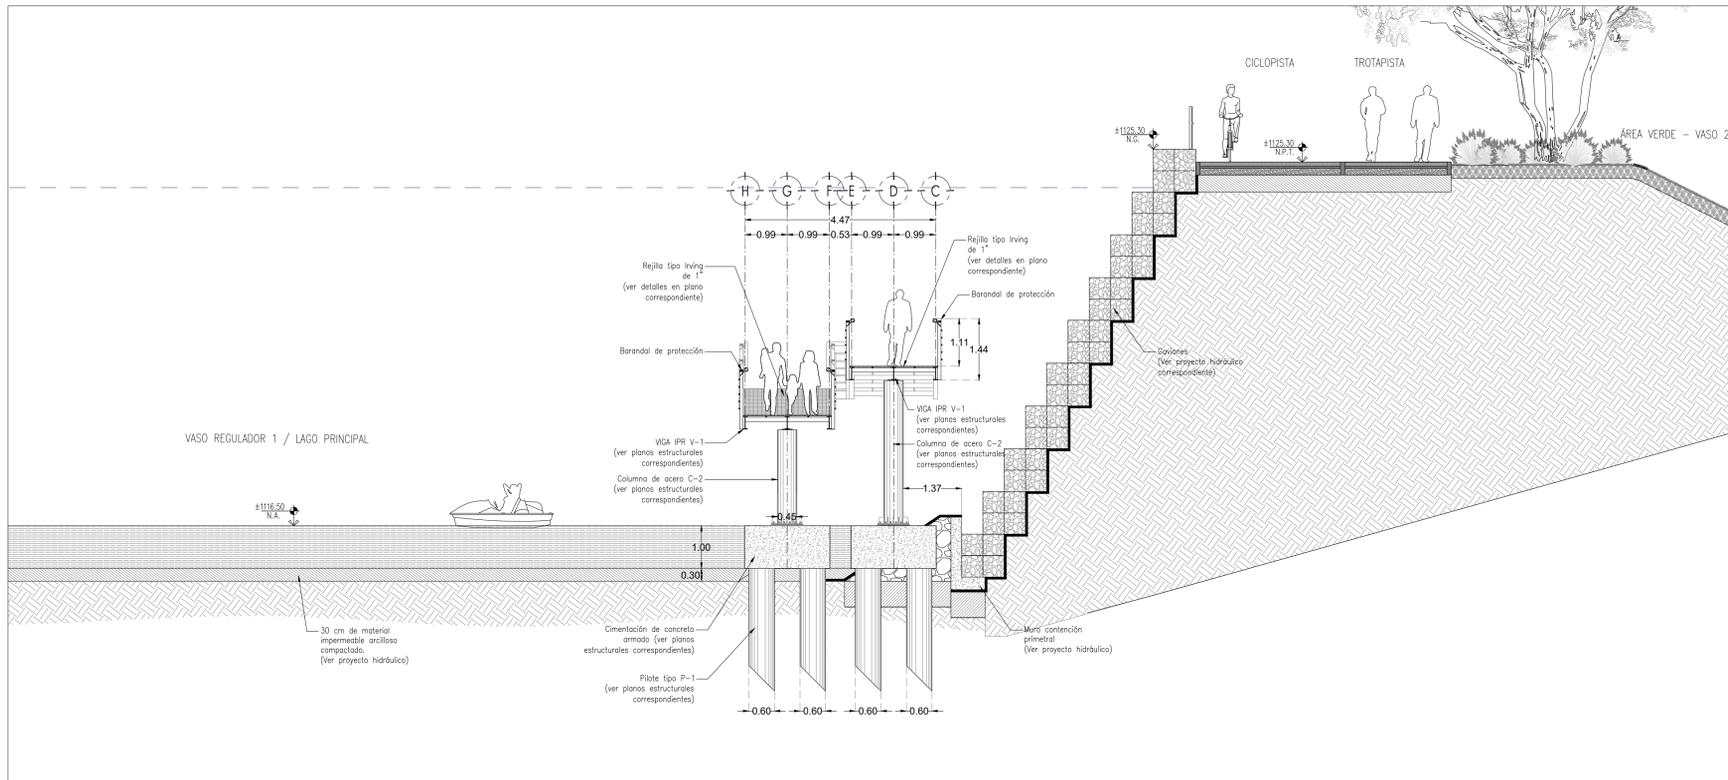

CT-03 / CORTE TRANSVERSAL 2 / MIRADOR-EMBARCADERO

ESCALA: 1/75



SECRETARÍA DE COMUNICACIONES Y OBRAS PÚBLICAS
DIRECCIÓN DE OBRAS PÚBLICAS
DEPARTAMENTO DE PROYECTOS



SIMBOLOGÍA:

	EJE ESTRUCTURAL
	REFERENCIA DE ELEVACION EXTERIOR
	REFERENCIA DE CORTE LONG. O TRANS.
	REFERENCIA DE ELEVACION INTERIOR
	ACCESO PRINCIPAL

	INDICACION DE NIVEL
	INDICACION DE CAMBIO DE NIVEL
	CLAVE DE PLAFONES
	CLAVE DE PISOS
	CLAVE DE VENTANA
	INDICACION DE PENDIENTE
	MUEBLE SANITARIO
	MAMPARA SANITARIA

	ACABADOS EN MUROS
	NOTA DE ACLARACION
	CLAVE DE PUERTA
	CLAVE DE VENTANA
	CLAVE DE ARRANQUE
	VERSION DE REVISION
	EQUIPOS ESPECIALES

NOTAS GENERALES:

- NO TOMAR MEDIDAS CON ESCALIMETRO, LAS COORDENADAS EN METROS A MENOS QUE SE INDIQUE LO CONTRARIO.
- LAS DIMENSIONES ESPECIFICADAS EN ESTE PLANO ESTAN DADAS EN METROS A MENOS QUE SE INDIQUE LO CONTRARIO.
- CUALQUIER MODIFICACION A ESTE PLANO DEBERA ESTAR AUTORIZADA POR EL ARQUITECTO DISEÑADOR Y SUS INGENIEROS ESPECIALISTAS.
- LA INFORMACION CONTENIDA EN ESTE PLANO ES PROPIEDAD PRIVADA DE LA SECRETARÍA DE COMUNICACIONES Y OBRAS PÚBLICAS DEL ESTADO DE CHIHUAHUA (S.C.O.P.).

NOTAS ESPECÍFICAS:

- PARA EL DESARROLLO DE ESTE PROYECTO NO SE CONTO CON LA INFORMACION TOPOGRAFICA SUFICIENTE, CORROBORAR EN SITO LAS COORDENADAS Y ANGELOS ESPECIFICADOS EN ESTE PLANO.
- LAS COORDENADAS, ANGELOS Y TRAZO DE LA PLANIMETRIA AGUI EXPRESADOS FUERON BRIGADOS EN LA INFORMACION DE LOS PLANIMETRISTAS QUE SE ENCUENTRA EN LA INFORMACION PROPORCIONADA POR EL ING. FRANCISCO OLIVERA VAREZ (DIRECCION DE GERENCIA DE SERVICIOS) EL 2 DE AGOSTO DE 2019.
- EL DESARROLLO DE ESTE PROYECTO SE BASO EN LA INFORMACION DEL PROYECTO HIDRAULICO PREPARADO POR EL ING. CESAR TRIVANI EL 29 DE ABRIL DE 2020.

MARCO LEGAL Y NORMATIVO:

- LA CONSTRUCCION DE ESTE PROYECTO SE HABA BAJO LOS REGLAMENTOS DE CONSTRUCCION DE OBRA PUBLICA DEL ESTADO DE CHIHUAHUA POR CONSTRUCCION, 41 DE FEBRERO DE 2010 EN EL REGLAMENTO DE LA LEY DE OBRAS PUBLICAS FEDERALES DE 2007 (C.O.F.C.E.) Y SUS MODIFICACIONES.
- REGLAMENTO DE ACCESIBILIDAD PARA PERSONAS CON DISCAPACIDAD DEL ESTADO DE CHIHUAHUA.
- PARA PROTECCION CIVIL, SE SELECCIONA Y RIGES DE ENLACE: NOM-001-SS-2008, NOM-002-SS-2010, NOM-028-SS-2008 Y NOM-029-SS-2011.
- AMERICAN INSTITUTE OF STEEL CONSTRUCTION AISC 9TH EDITION.
- AMERICAN NATIONAL STANDARD INSTITUTE.
- AMERICAN CONCRETE INSTITUTE: ACI 318-05.
- AMERICAN INSTITUTE OF STEEL CONSTRUCTION.

REVISOS:

ARQ. JOSÉ ALAN FLORES HERNÁNDEZ
JEFE DEL DEPARTAMENTO DE PROYECTOS

COLABORADORES:

DIRECTOR GENERAL:
Arq. Mario Sotomayor Cárdenas
COORDINADOR:
Arq. Marco Antonio González R.
COLABORADORES:
Arq. Isaac Méndez Vega
Arq. Juan de Dios Carrillo Flores
ARQUITECTOS LOCALES:
Arq. Mario Carbado Márquez

ESCALA: INDICADA EN METROS
FECHA: 13/ Julio/ 2020
CLAVE:

NOMBRE DEL PROYECTO:
PROYECTO EJECUTIVO DE REHABILITACIÓN PARQUE CENTRAL CIUDAD JUÁREZ

NOMBRE DEL PLANO:
MIRADOR - EMBARCADERO CORTES GENERALES TIPO

NO DEL PLANO:
A3.01
ARQUITECTONICOS

DIRECTOR RESPONSABLE DE OBRA:	
NOMBRE DEL PERITO RESPONSABLE DE LA OBRA: CEDULA PROFESIONAL XXXXXXXX D.E.O. XXXX	
CORRESPONSABLE ARGITECTONICO:	
NOMBRE DEL PERITO CORRESPONSABLE ARQUIT. CEDULA PROFESIONAL XXXXXXXX D.E.O. XXXX	
CORRESPONSABLE ESTRUCTURAL:	
NOMBRE DEL PERITO RESPONSABLE DE LA ESTRUCTURA CEDULA PROFESIONAL XXXXXXXX D.E.O. XXXX	
PERITO DE INSTALACION ELECTRICA:	
NOMBRE DEL PERITO DE INSTALACION ELECTRICA CEDULA PROFESIONAL XXXXXXXX D.E.O. XXXX	
PERITO DE INSTALACION DE GAS:	
NOMBRE DEL PERITO DE INSTALACION DE GAS CEDULA PROFESIONAL XXXXXXXX D.E.O. XXXX	
DESARROLLO URBANO Y ECOLOGIA:	
JUNTA CENTRAL DE AGUA Y SANEAMIENTO:	
PROTECCION CIVIL:	
AUTORIZACION DEL SOLICITANTE:	
SECRETARIA DE DESARROLLO URBANO Y ECOLOGIA	
TABLA A.1 DETERMINACION DEL RIESGO DE INCENDIO	
CONCEPCION	RIESGO DE INCENDIO
URBANE	ORDINARIO
CONSTRUCION EN M2	MINOR A 1,000
	IGUAL O MAYOR DE 1,000
POR TANTO, EL RIESGO ES: ORDINARIO	
SUPERFICIES:	
TERRENO:	226,998.44 m2
CONSTRUCCION (EDIFICACION):	000.00 m2
CONSTRUCCION (AMPLIACION):	000.00 m2
CONSTRUCCION (DEMOLICIONES):	000.00 m2
CONSTRUCCION (OBRAS EXTERIORES):	000.00 m2
UBICACION:	
PARQUE CENTRAL AV. TECNOLÓGICO S/N. 32528	
CIUDAD JUÁREZ, JUÁREZ, CHIHUAHUA	
GEOLOCALIZACION:	
31° 41' 16.57" N	
106° 25' 21.02" O	
ALTITUD: 1,544 MDSNM	
REVISOS:	
ARQ. JOSÉ ALAN FLORES HERNÁNDEZ	
JEFE DEL DEPARTAMENTO DE PROYECTOS	
COLABORADORES:	
DIRECTOR GENERAL: Arq. Mario Sotomayor Cárdenas	
COORDINADOR: Arq. Marco Antonio González R.	
COLABORADORES: Arq. Isaac Méndez Vega Arq. Juan de Dios Carrillo Flores	
ARQUITECTOS LOCALES: Arq. Mario Carbado Márquez	
ESCALA: INDICADA EN METROS	
FECHA: 13/ Julio/ 2020	
CLAVE:	
NOMBRE DEL PROYECTO: PROYECTO EJECUTIVO DE REHABILITACIÓN PARQUE CENTRAL CIUDAD JUÁREZ	
NOMBRE DEL PLANO: MIRADOR - EMBARCADERO CORTES GENERALES TIPO	
NO DEL PLANO: A3.01 ARQUITECTONICOS	