


CONSTRUCCIÓN DEL CAMINO SAN CAYETANO - CIÉNEGA DE LOYA DEL KM 5+440 AL KM 6+340, EN EL MUNICIPIO DR. BELISARIO DOMÍNGUEZ, CHIH.

Sección Transversal en Terraplén

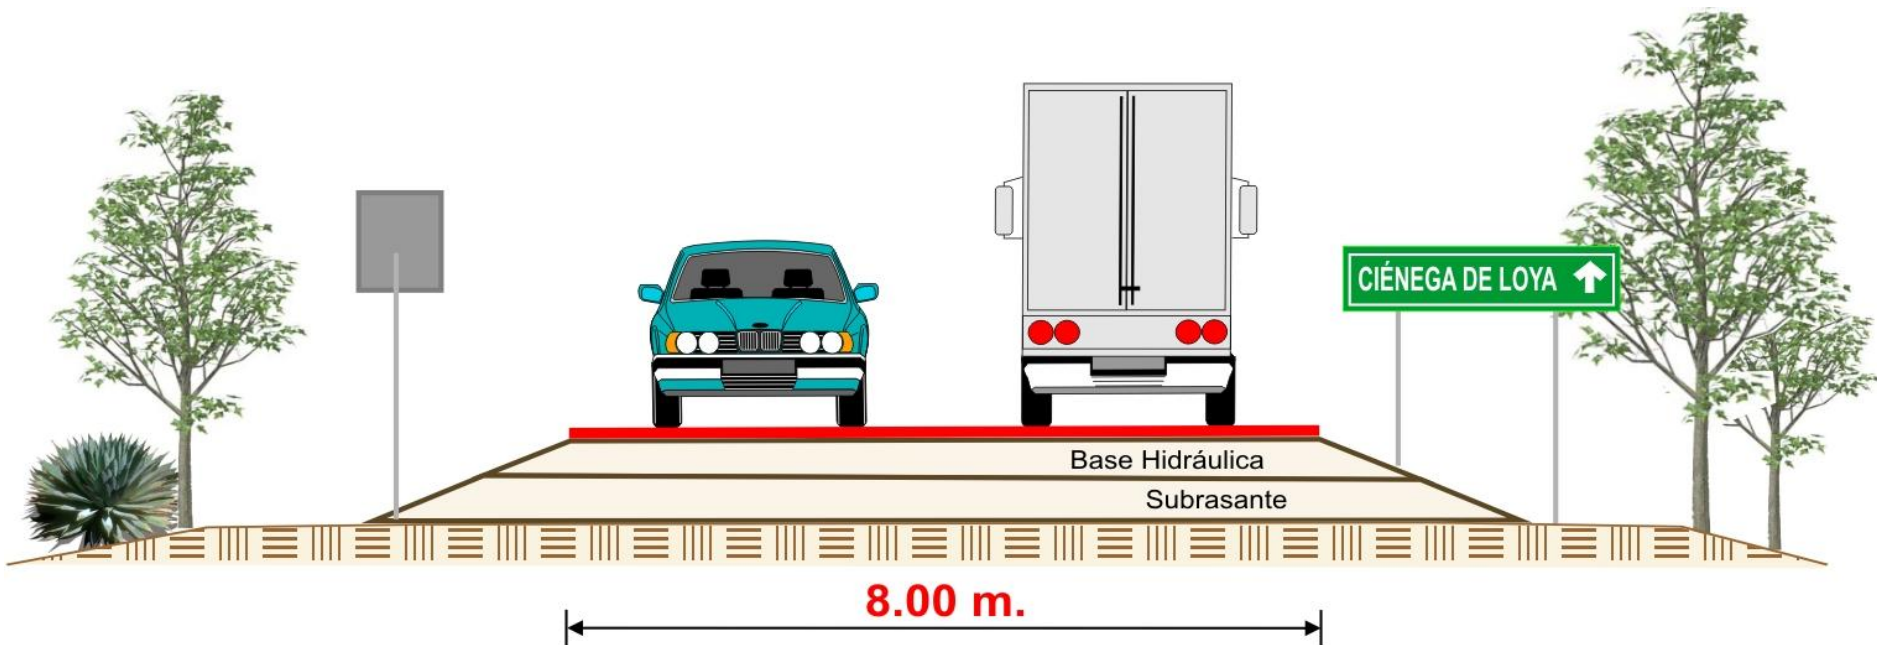


Estructura:

Carpeta a base de Riegos de Sello
Base hidráulica de 20 cms. de espesor
Subrasante de 30 cms. de espesor
Terracerías variables



CONSTRUCCIÓN DEL CAMINO SAN CAYETANO - CIÉNEGA DE LOYA DEL KM 5+440 AL KM 6+340, EN EL MUNICIPIO DR. BELISARIO DOMÍNGUEZ, CHIH.

Sección Transversal en Balcón

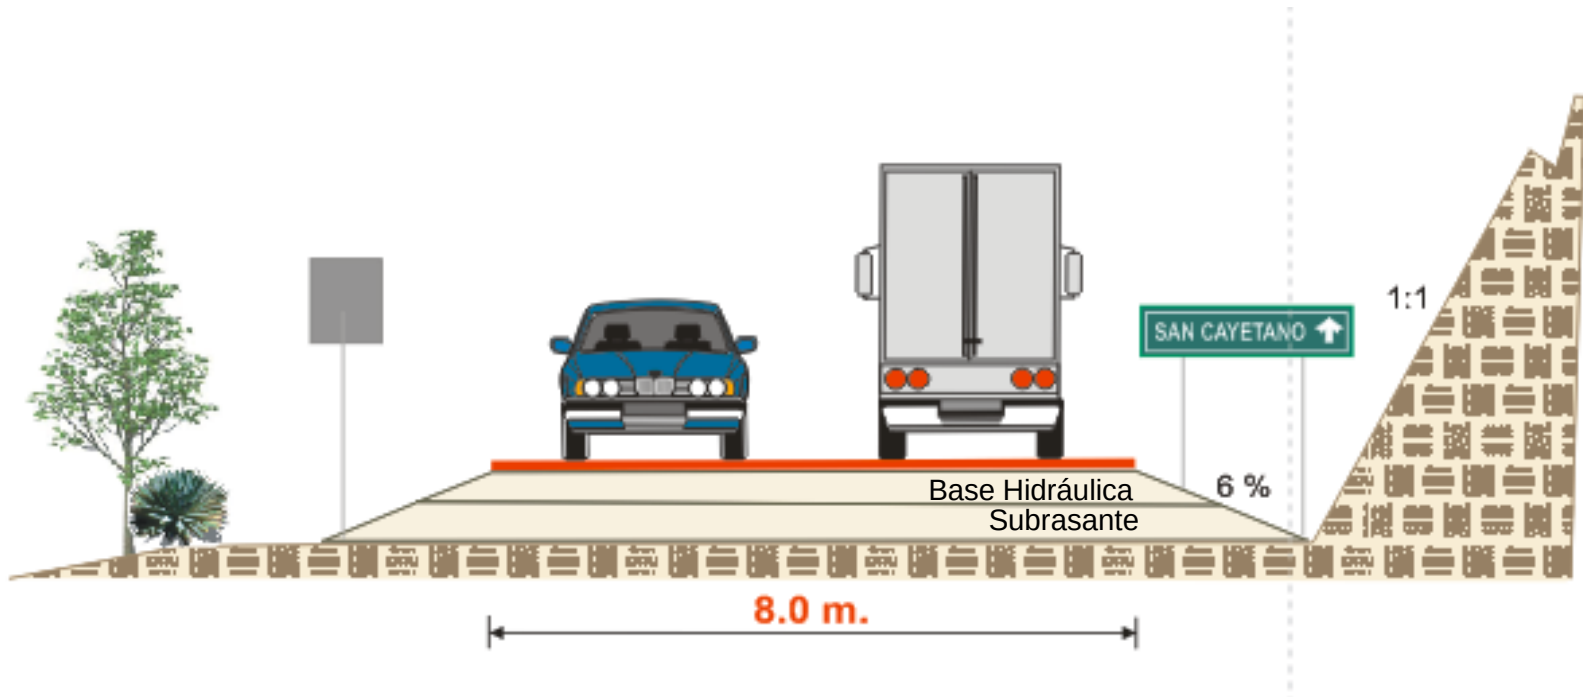

Estructura:

Carpeta a base de Riegos de Sello

Base hidráulica de 20 cms. de espesor

Subrasante de 30 cms. de espesor

Terracerías variables



CONSTRUCCIÓN DEL CAMINO SAN CAYETANO - CIÉNEGA DE LOYA DEL KM 5+440 AL KM 6+340, EN EL MUNICIPIO DR. BELISARIO DOMÍNGUEZ, CHIH.

Croquis de Localización

