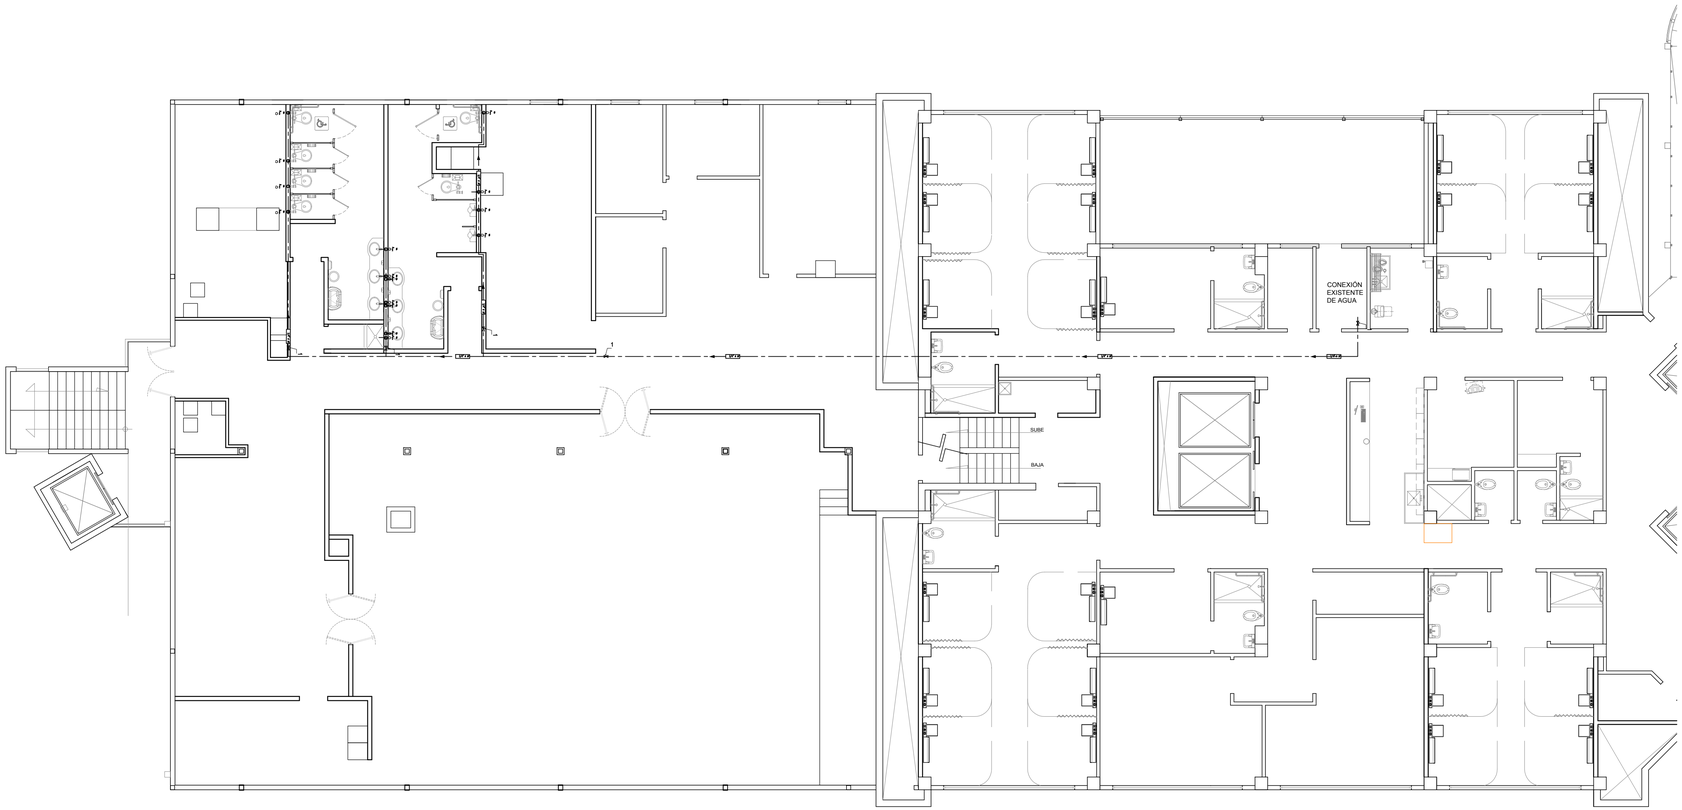

PLANTA ARQUITECTONICA 2do NIVEL

SIMBOLIGIA	ESPECIFICACIONES
1" ø AF	TUBERIA HIDRAULICA DE TUBOPLUS AGUA FRIA.
1" ø AC	TUBERIA HIDRAULICA DE TUBOPLUS AGUA CALIENTE.
●	INDICA QUE SUBE TUBERIA
○	INDICA QUE BAJADA DE TUBERIA
DE 1" ø AF,AC	INDICA DIAMETRO DE TUBERIA Y FLUJO DEL AGUA
	HIDRONEUMATICO 1.5 HP TANQUE PRECARGADO DE 60 GALONES
R	REGISTRO DEL MEDIDOR
BOILER	CALENTADOR DE AGUA BOSH MODELO THERM 1000-0 DE 6 L. A GAS L.P.
	CONEXIONES HIDRAULICAS DE TUBOPLUS VERDE 1.- VALVULA DE COMPUERTA 2.-VALVULA DE CUADRO 3. VALVULA CHECK 7.-TUERCA UNION

ESPECIFICACIONES DE MATERIALES

* TODA LA TUBERIA HIDRAULICA SERA DE TUBOPLUS DE POLIPROPILENO VERDE TERMOFUSIONABLE DE ALTA DENSIDAD.

NOTAS GENERALES

* TODA LA TUBERIAS VISIBLES O POR PLAFONES SERAN SUJETAS A LA ESTRUCTURA DEL EDIFICIO POR MEDIO DE ABRAZADERAS O TRAPECIOS PROVISTOS DE EMPAQUE DE NEOPRENO ENTRE ABRAZADERA Y TUBO

* LA CALIDAD DE LOS MATERIALES EMPLEADOS DEBERAN ESTAR AUTORIZADOS Y REGISTRADOS EN LAS NORMAS MEXICANAS DE LA DIRECCION GENERAL DE NORMAS DE LA SE.

* EL USO DE MATERIALES DE CALIDAD Y DISEÑO SIMILARES A LOS ESPECIFICADOS, SOLO SE PODRAN UTILIZAR CON LA DEBIDA AUTORIZACION DEL SUPERVISOR.

* PARA LAS TUBERIAS HIDRAULICAS Y SANITARIAS QUE SE LOCALIZAN DENTRO DE LOS PLAFONES, DUCTOS, TRINCHERAS, EN AZOTEAS, PASOS A CUBIERTO, DEBERAN SER SEÑALIZADAS CON FRANJAS DE 20 CMS DE LONGUITUD Y FLECHAS DEL SENTIDO DEL FLUJO EN TODO EL PERIMETRO DEL TUBO CON O SIN FORRO Y A CADA 4 M.

* LA PINTURA QUE SE UTILIZARA SERA ESMALTE DE COLOR SEGUN SEA EL FLUIDO.

* CUALQUIER DISCREPANCIA ENCONTRADA EN LOS PLANOS DEBERA NOTIFICARSE CON EL REPRESENTANTE DE CONSTRUCCION Y REPRESENTANTE DE LA OBRA. NO CONTINUAR LOS TRABAJOS HASTA NUEVA ORDEN.

* AL DEMOLER LAS LINEAS EXISTENTES DE AGUA SE TENDRA QUE HACER PRUEBAS HIDROSTATICAS A 100 PSI.

* ANTES DE INICIAR LOS DESMONTAJES SE TENDRA QUE AVISAR CON TIEMPO Y EFECTUAR SECCIONAMIENTOS DE TRAMO, PARA NO DEJAR FUERA DE FUNCION LAS DEMAS AREAS DE LOS EDIFICIOS ANEXOS. COORDINARSE CON EL AREA DE EJECUCION DEL PROYECTO.
Y ASI PLANIFICAR LOS ASILAMIENTOS DE ZONAS.

* ESTE PLANO SE COMPLEMENTA CON EL IH-02 DE ISOMETRICOS HIDRAULICOS.

Planta Hidraulica ESC 1:50 | 2

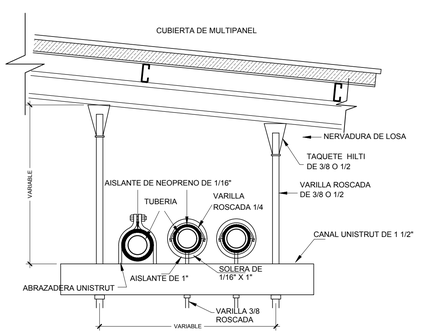

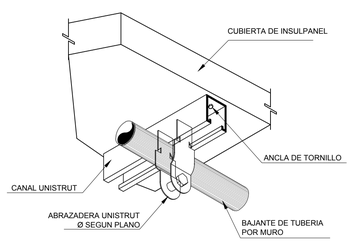

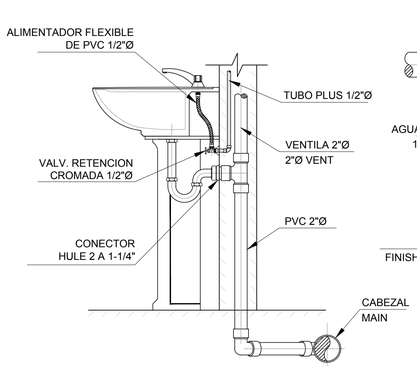

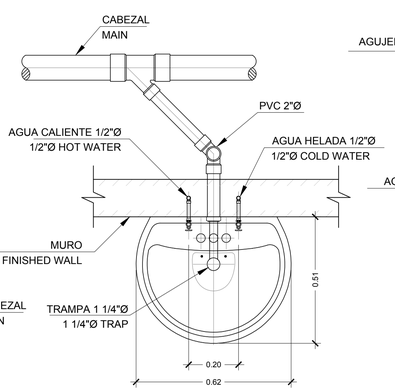

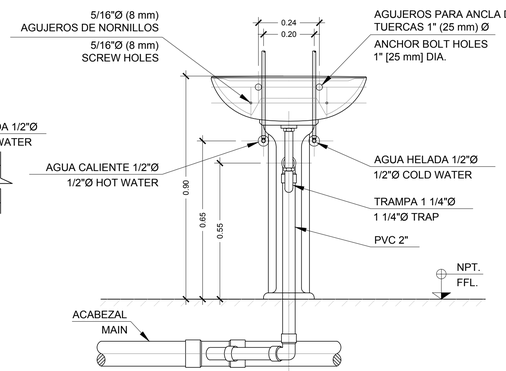

Detalles hidraulicos y sanitarios ESC S/E | 1

Chihuahua
SECRETARÍA DE SALUD
SALUD
SERVICIOS DE SALUD CHIHUAHUA

ELABORO PROYECTO EJECUTIVO:
SUBDIRECCIÓN DE OBRAS Y CONSERVACIÓN
COORDINACION ZONA NORTE

COORDINADOR DE OBRAS:
ARQ. FRANCISCO JAVIER OROZCO

DIBUJO:
DEPTO. DE PROYECTOS:
ARQ. DELIA M.

CONSULTOR DE DISEÑO/INGENIERIA:

SIMBOLOGÍA GENERAL:

	CORTE
	ELEVACIÓN
	NIVEL
	PENDIENTE
	CAMBIO DE NIVEL
N.P.T.	NIVEL DE PISO TERMINADO
N.PR.	NIVEL DE PRETIL
N.CE.	NIVEL DE CERRAMIENTO
N.L.	NIVEL DE LOSA
N.B.	NIVEL DE BANQUETA
N.CU.	NIVEL DE CUMBRERA
N.I.L.	NIVEL INFERIOR DE LOSA

NOTAS:

1. LAS COTAS RIGEN AL DIBUJO, NO SE TOMARAN MEDIDAS A ESCALA DE ESTE PLANO.
2. NIVELES Y ACOTACIONES EN METROS.
3. COTAS A PAÑOS DE ALBAÑILERIA.
4. ESTE PLANO DEBERÁ VERIFICARSE CON EL CORRESPONDIENTE RESPONSABLE DE LA INGENIERÍA, CUALQUIER DISCREPANCIA DEBERÁ CONSULTARSE CON LA DIRECCIÓN DE LA OBRA.
5. EL CONTRATISTA RECTIFICARA EN EL LUGAR DE LA OBRA, ANTES DE EJECUTAR, LAS DIMENSIONES Y NIVELES INDICADOS EN ESTE PLANO, DEBIENDO SOMETER A LA DIRECCIÓN DE LA OBRA CUALQUIER DIFERENCIA QUE HUBIERE, ASI COMO LA INTERPRETACIÓN QUE DE EL PROPIO CONTRATISTA A ESTE DIBUJO.
6. TODOS LOS ACABADOS SEÑALADOS EN ESTE PLANO DEBERÁN EJECUTARSE DE ACUERDO A LAS ESPECIFICACIONES CORRESPONDIENTES.

INFORMACIÓN GENERL DE PROYECTO:

SUPERFICIE DE REMODELACIÓN:	452.00 M2
ESCALA:	INDICADAS
ACOTACION:	METROS
NIVELES:	METROS

PROYECTO ARQUITECTONICO :

AUDITORIO
CD. JUAREZ, CHIH.

UBICACION:
AV. PASEO TRIUNFO DE LA REPUBLICA , COL. PARTIDO ROMERO, CD. JUAREZ, CHIH.

FECHA:
SEPTIEMBRE/2018
PLANO:

PLANTA HIDRAULICA PROPUESTA

ORIENTACIÓN:

CLAVE DE PLANO:
IH-01