



# SIMBOLOGIA

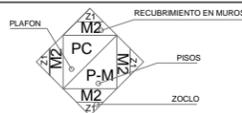

## Especificaciones y Acabados

Clave	Simbología	Material	Color	Línea/Marca	Dimensión	Observaciones
M1	[Symbol]	PORCELANATO EN MURO	BEIGE	TIBER INTERCERAMIC	60x60cm	LAMBRIN DE PORCELANATO DE 60x60cm MODELO TIBER COLOR BEIGE MARCA INTERCERAMIC, COLOCADO A HUESO Y 2mm DE BOQUILLA, CON ALTURA DE 1.20m, SOBRE PANEL DE TABLAMENTO REFORZADO O YESO SEGUN SEA EL CASO. A PARTIR DE 1.20 Y HASTA PLAFON COLOCAR ACABADOS (PINTURA BLANCO OSTIÓN CW057)
M2	[Symbol]	PORCELANATO EN MURO	BEIGE	TIBER INTERCERAMIC	60x60cm	LAMBRIN DE PORCELANATO DE 60x60cm MODELO TIBER COLOR BEIGE MARCA INTERCERAMIC, COLOCADO A HUESO Y 2mm DE BOQUILLA, COLOCAR DE PISO A PLAFON ALTURA VARIABLE, SOBRE PANEL DE TABLAMENTO REFORZADO O YESO SEGUN SEA EL CASO.
M3	[Symbol]	PINTURA VINILICA BASE AGUA SATINADA INTERIOR	BLANCO OSTIÓN / CW057	OSEL		PINTURA A DOS MANOS EN INTERIORES DE ZOCLO A PLAFON, SOBRE TABLAROCA O YESO REGLADO SEGUN SEA EL CASO, RESANAR, LIMPIAR Y COLOCAR SELLADOR ANTES DE APLICAR Y COLOCAR ZOCLO DE PORCELANATO CON BORDE REDONDEADO DE 10x60cm MODELO TIBER.
M8	[Symbol]	PINTURA VINILICA BASE AGUA SATINADA EXTERIOR	BLANCO OSTIÓN / CW057	OSEL		PINTURA A DOS MANOS EN EXTERIOR, SOBRE DUROCK O ENJARRE SEGUN SEA EL CASO, RESANAR, LIMPIAR Y COLOCAR SELLADOR ANTES DE APLICAR.
P-T	P-T	PISO DE PORCELANATO	BEIGE	TIBER INTERCERAMIC	60x60cm	PISO DE PORCELANATO DE 60x60cm MODELO TIBER COLOR BEIGE MARCA INTERCERAMIC, COLOCADO A HUESO Y 2mm DE BOQUILLA.
P-M	P-M	CERAMICA	BLANCO	INTERCERAMIC		PISO DE CERAMICA ANTIDERRAPANTE MODELO MARINA.
P-CE	P-CE	BANQUETA DE CONCRETO	NATURAL		ESPESOR DE 10cm A 12cm	ACABADO ESCOBILLADO, Y EN CUARTO ELECTRICO E HIDRAULICO COLOCAR FIRME DE CONCRETO SEMIPULIDO.
Z1	Z1	PORCELANATO EN MURO	BEIGE	TIBER INTERCERAMIC	10x60cm	ZOCLO DE PORCELANATO CON BORDE REDONDEADO DE 10x60cm MODELO TIBER COLOR BEIGE MARCA INTERCERAMIC CON BOQUILLA DE 2mm, SOBRE TABLAROCA O YESO, SEGUN SEA EL CASO.
PL-CA	PL-CA	PLAFON CERRADO	PINTURA EPOXICA ANTIBACTERIAL LINEA HOSPITALARIA A-29	SHERWIN WILLIAMS	1/2" DE ESPESOR 1.22 x 2.64m	PLAFON A BASES DE PANEL DE YESO, ACABADO CON PINTURA DE ESMALTE EPOXICO ANTIBACTERIAL BASE AGUA, ACABADO BRILLANTE, LINEA HOSPITALARIA A-29, INCLUIE APLICACION DE SELLADOR VINILICO.
PL-C	PL-C	PLAFON CERRADO	BLANCO OSTIÓN / CW057	OSEL	REGULAR DE 1/2"	PLAFON A BASE DE TABLAROCA REGULAR DE 1/2" SOBRE CANAL LISTON Y CANALETA DE CARGA Y PINTURA ESMALTE SATINADO BASE AGUA A DOS MANOS.
PL-H	PL-H	PLAFON CERRADO CONTRA HUMEDAD	BLANCO OSTIÓN / CW057	OSEL	VERDE DE 1/2"	PLAFON A BASE DE TABLAROCA CONTRA HUMEDAD SOBRE CANAL LISTON Y CANALETA DE CARGA, PINTURA ESMALTE SATINADO BASE AGUA A DOS MANOS.
PL-A	PL-A	PLAFON REGISTRABLE (Con capillo perimetral)	BLANCO	AURATONE CON LINEA DE SOMBRA TABLAROCA	61x61cm REGULAR DE 1/2"	PLAFON REGISTRABLE AUTOTRONE SOBRE CANAL LISTON COLOR BLANCO Y CAJILLO DE TABLAROCA PERIMETRAL ACABADO PINTURA ESMALTE, (NOTA: Darse piezas completas de plafón registrable y ajustar plafón cerrado perimetral para centrar plafón registrable).
PL-X	PL-X	PLAFON EXISTENTE	BLANCO OSTIÓN / CW057	OSEL		PINTAR PLAFON EXISTENTE O SUSTITUIR PLAFON REGISTRABLE SEGUN SEA EL CASO INCLUIE EL RESANE LIMPIEZA DE SUPERFICIE SELLADO ANTES DE LA APLICACION DE PINTURA A DOS MANOS.

**NOTA:**  
 \* EN TODOS LOS MUROS DE TABLAROCA DONDE LLEVE LAMBRIN, SE CONSIDERARA PONER PANEL DE TABLAMENTO A UNA ALTURA DE 1.2M PARA RECIBIR LAMBRIN.  
 \* EL PISO EN REGADERAS SERA DE CERAMICA DE LA LINEA MARINA DE LA MARCA INTERCERAMIC.  
 \* LAS MARCAS, TIPOS Y COLORES SON DE REFERENCIA PUEDEN SER SUSTITUIDOS POR OTROS EQUIVALENTES EN CALIDADES O ESPECIFICACION TECNICA BAJO PREVIA AUTORIZACION.  
 \* LA PINTURA EXTERIOR SE ESPECIFICA EN PLANO DE FACHADAS.  
 \* VER PLANO DE PLAFONES

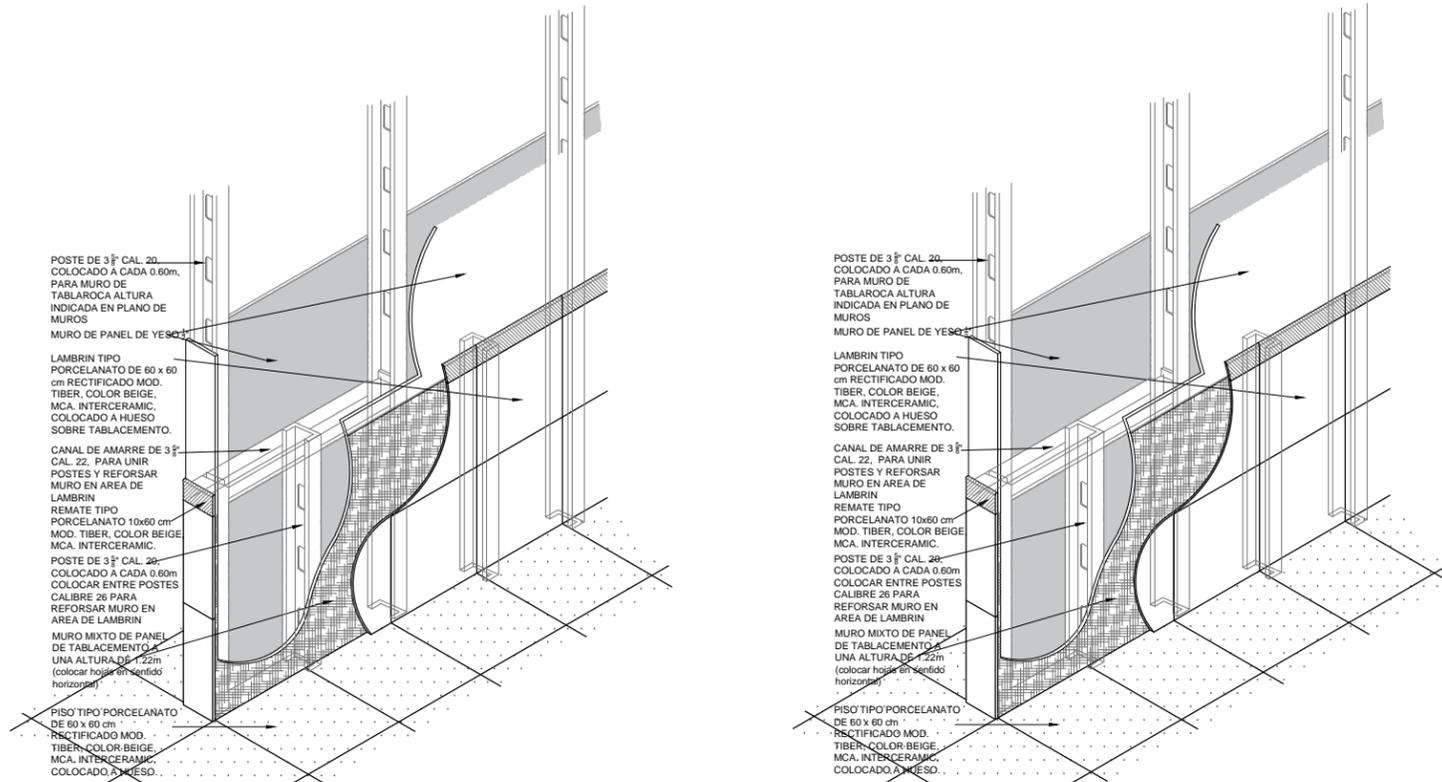


DETALLE DE LAMBRIN EN MURO FALSO A 1.22m

S/E

DETALLE DE LAMBRIN EN MURO FALSO A 1.22m

S/E

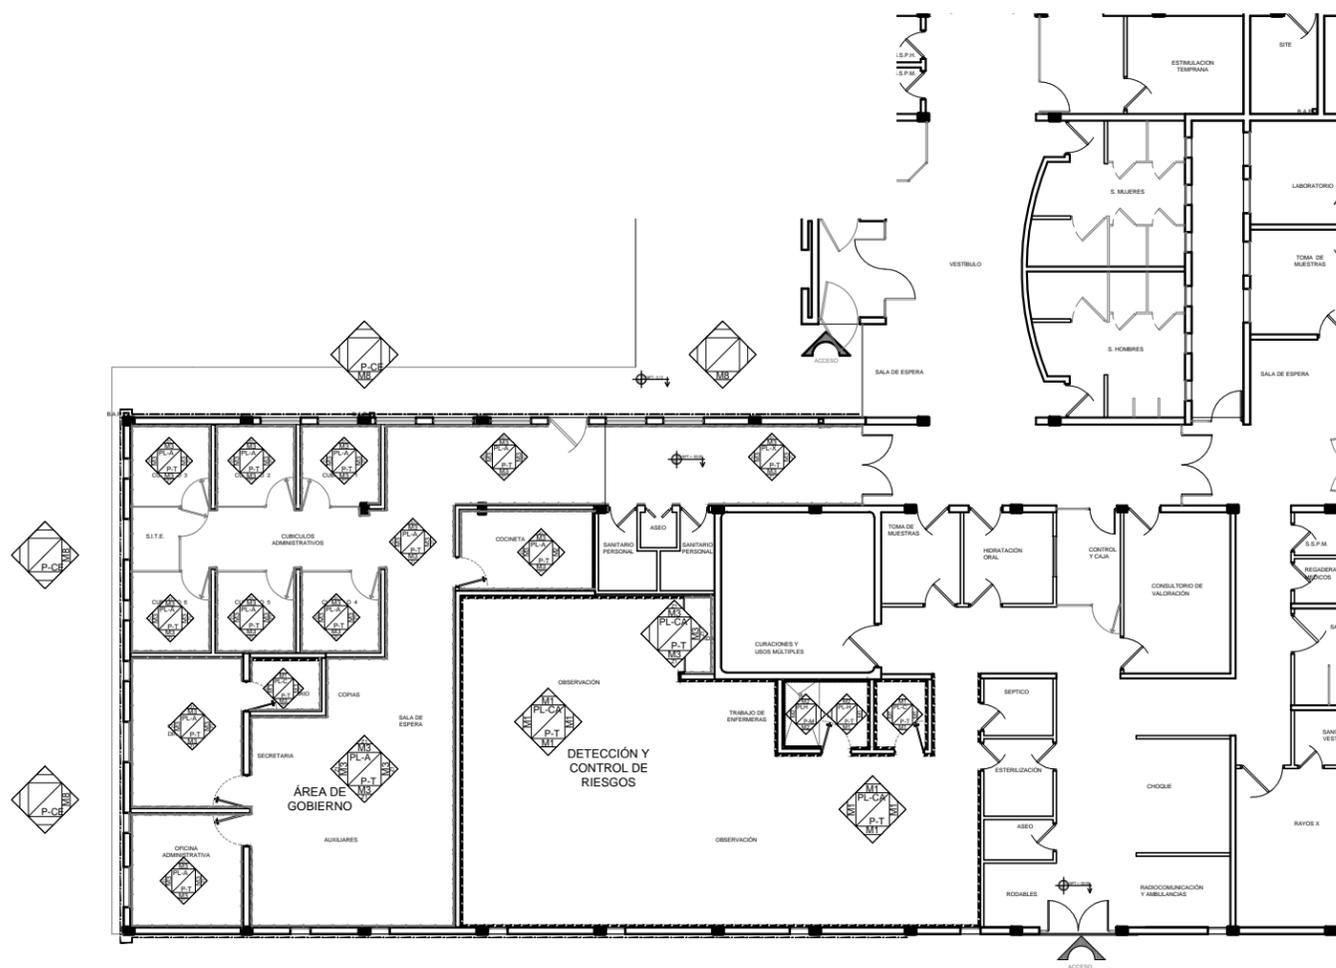

PLANTA DE REFERENCIA  
ESCALA 1:100



ELABORO PROYECTO EJECUTIVO:  
**SUBDIRECCIÓN DE OBRAS Y CONSERVACIÓN**  
**DEPARTAMENTO DE PROYECTOS**

JEFE DE DEPARTAMENTO DE PROYECTOS:

ARQ. EDUARDO GONZÁLEZ TEJEDA

DEBUIJO:  
002

CONSULTOR DE DISEÑO/INGENIERIA:

- [Symbol] AMPLIACION = 53.55m<sup>2</sup>
- [Symbol] REMODELACION = 245.24m<sup>2</sup>
- [Symbol] C.R.U.M. = 319.38m<sup>2</sup>

SIMBOLOGIA GENERAL:

- [Symbol] CORTE
- [Symbol] ELEVACIÓN
- [Symbol] NIVEL
- [Symbol] PENDIENTE
- [Symbol] CAMBIO DE NIVEL
- N.P.T. NIVEL DE PISO TERMINADO
- N.PR. NIVEL DE PRETIL
- N.CE. NIVEL DE CERRAMIENTO
- N.L. NIVEL DE LOSA
- N.B. NIVEL DE BANQUETA
- N.CU. NIVEL DE CUMBRERA
- N.LL. NIVEL INFERIOR DE LOSA

NOTAS:

1. LAS COTAS RIGEN AL DIBUJO, NO SE TOMARAN MEDIDAS A ESCALA DE ESTE PLANO.
2. NIVELES Y ACOTACIONES EN METROS.
3. COTAS A PARGO DE ALBANILERIA.
4. ESTE PLANO DEBERIA VERIFICARSE CON EL CORRESPONDIENTE RESPONSABLE DE LA INGENIERIA, CUALQUIER DISCREPANCIA DEBERA CONSULTARSE CON LA DIRECCION DE LA OBRA.
5. EL CONTRATISTA RECTIFICARA EN EL LUGAR DE LA OBRA ANTES DE EJECUTAR LAS DIMENSIONES Y NIVELES INDICADOS EN ESTE PLANO, DEBIENDO SOMETER A LA DIRECCION DE LA OBRA CUALQUIER DIFERENCIA QUE HUBIERE, ASI COMO LA INTERPRETACION QUE DE EL PROPIO CONTRATISTA A ESTE DIBUJO.
6. TODOS LOS ACABADOS SEÑALADOS EN ESTE PLANO DEBERAN EJECUTARSE DE ACUERDO A LAS ESPECIFICACIONES CORRESPONDIENTES.

INFORMACION GENERAL DE PROYECTO:

SUP. AMPLIACION:	53.55 M <sup>2</sup>
SUP. REMODELACION:	245.24 M <sup>2</sup>
TOTAL:	298.79M <sup>2</sup>
CRUM:	122.37 M <sup>2</sup>
SUP. CUBIERTA:	161.66 M <sup>2</sup>
TOTAL:	602.95M <sup>2</sup>
ESCALA:	1:50
ACOTACION:	METROS
NIVELES:	METROS

PROYECTO  
**CESSA TIERRA NUEVA CUAUHEMOC**  
 REMODELACION Y AMPLIACION

UBICACION:  
 Calle 62 1.5 Col. Tierra Nueva  
 C.P. 31524 Cd. Cuauhtemoc,  
 Chihuahua.

FECHA:  
 Mayo 2020  
 PLANO:

**PLANTA DE ACABADOS**

ORIENTACION: [Symbol]  
 CLAVE DE PLANO:  
**AS-02**