



01 CORTE POR FACHADA
ESC. 1:25

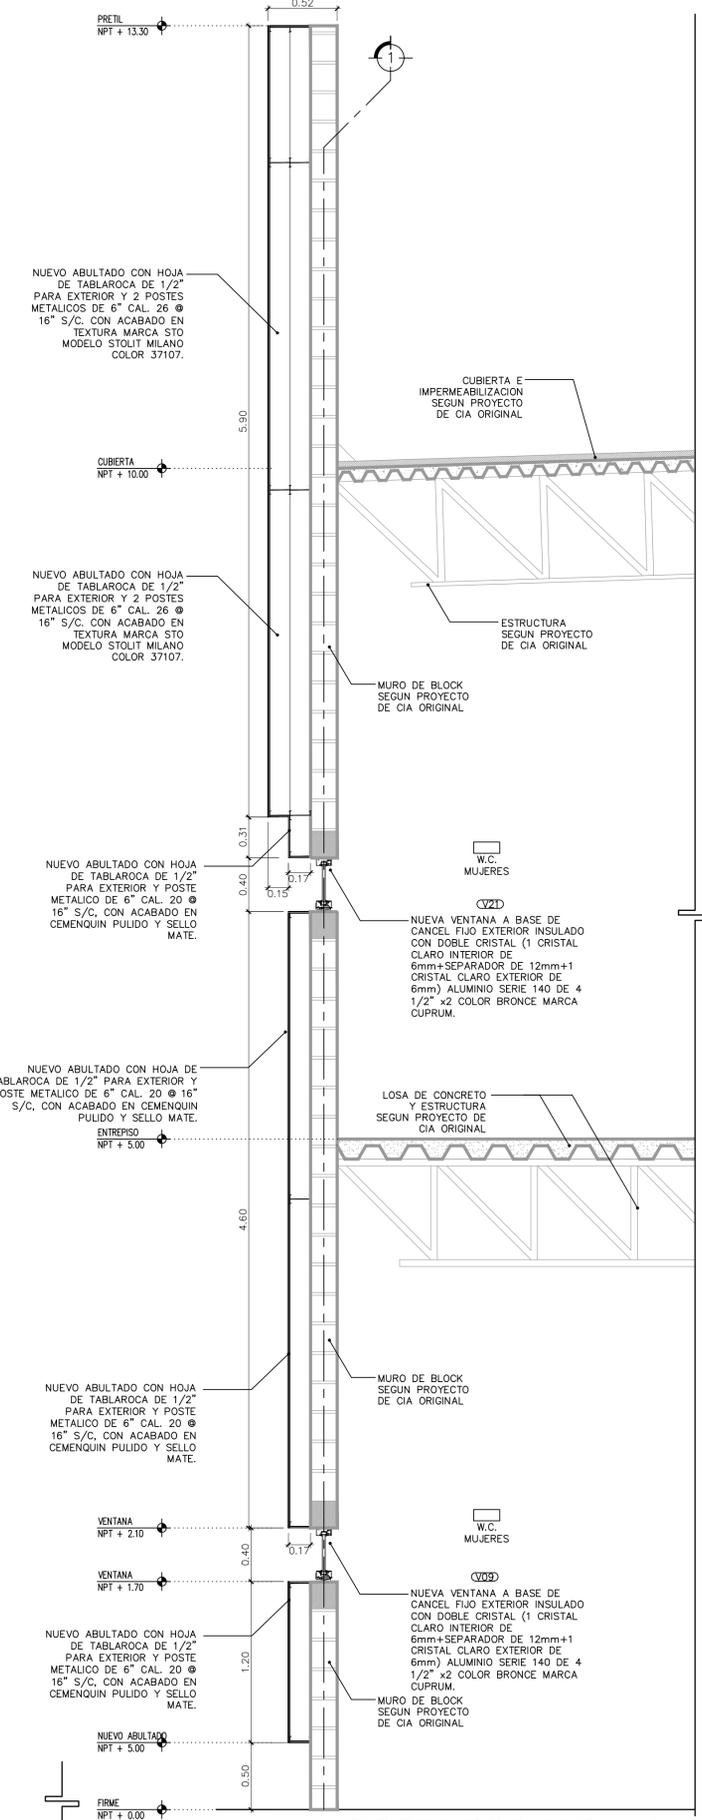


02 CORTE POR FACHADA
ESC. 1:25

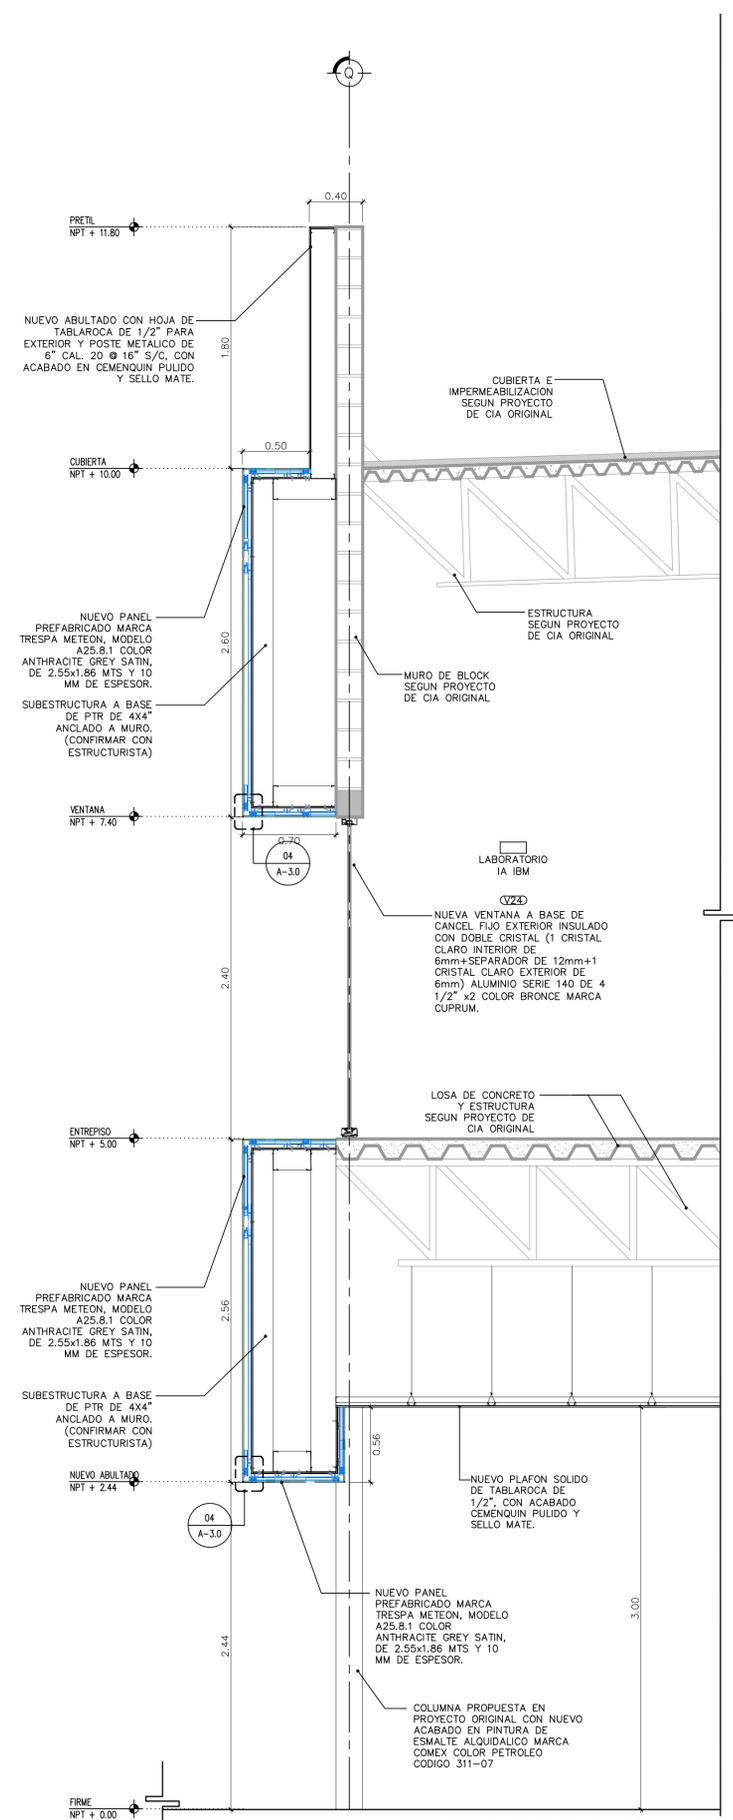

03 CORTE POR FACHADA
ESC. 1:25

No.	DESCRIPTION
1	TRESPA METEON PANEL (3/8" x 1/2") *
2	J-CHANNEL (110-000)
3	HAT-CHANNEL (110-001) -NO UTILIZADO
4	ADJUSTABLE BRACKET (200-003) -NO UTILIZADO
5	FIXED BRACKET (200-004)
6	PANEL FASTENER (100-000) -NO UTILIZADO
7	T U ANCHOR (200-005)
8	RAIL ANCHOR (000-004)
9	RAIL (200-000)
10	SYSTEM CLOSURE (210-000) -NO UTILIZADO
11	VENT SCREEN (210-001) -NO UTILIZADO
12	CLIP ANCHOR (000-006) -NO UTILIZADO
13	CORNER CLOSURE (000-003) -NO UTILIZADO
14	JOINT CLOSURE (000-002) -NO UTILIZADO
15	CHANNEL ANCHOR

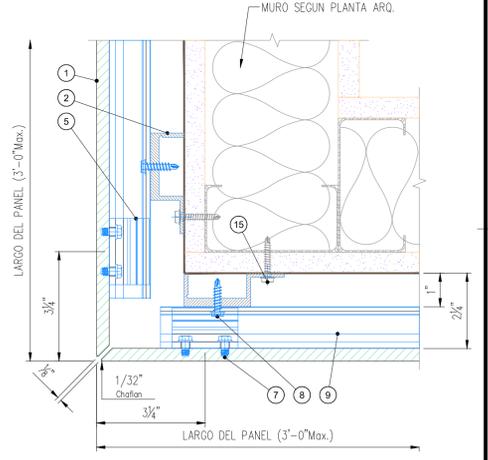

04 DETALLE
PANEL TRESPA (ESQUINA EXTERIOR) SIN ESC.

SIMBOLOGIA

	INDICA NOMBRE DE ESPACIO
	INDICA VENTANA. VER PLANO DE CEDULAS A-5.0
	INDICA NUMERO DE DETALLE Y SU PLANO DE UBICACION
	INDICA CONCEPTO Y NIVEL EN ELEVACION O CORTE

NOTAS

1. TODAS LAS MEDIDAS DE ESTRUCTURA, LOSAS, SISTEMA CONSTRUCTIVO E IMPERMEABILIZACION SE TOMARON DE PROYECTO ORIGINAL DE CIA.

 HADVD Arquitectos	PROYECTO: CIA CENTRO DE INTELIGENCIA ARTIFICIAL AV. VICENTE GUERRERO S/N COL. ALAMEDA C.P. 32400 CD. JUAREZ, CHIH.
	CLIENTE: GOBIERNO DEL ESTADO DE CHIHUAHUA
DISEÑADO POR: HADVD ARQUITECTOS	LOCALIZACION:
DIBUJADO POR: A.V. - L.F.	FECHA: JULIO 2019
ESCALA: INDICADA	UNIDADES: METROS
D.R.O.:	ESPECIALIDAD:
NOMBRE PERITO XXXXX	IMPRESIONES: 07-29-19 ENTREGA DE PROYECTO EJECUTIVO ARQUITECTONICO DE INTERVENCION PARA LICITACION
PROYECTOS:	PLANOS: A-3.0 CORTES POR FACHADA
13 DE 15 FORMATO DE PLANO: 90 x 60 CMS (36" x 24")	

100% DOCUMENTO PARA LICITACION