
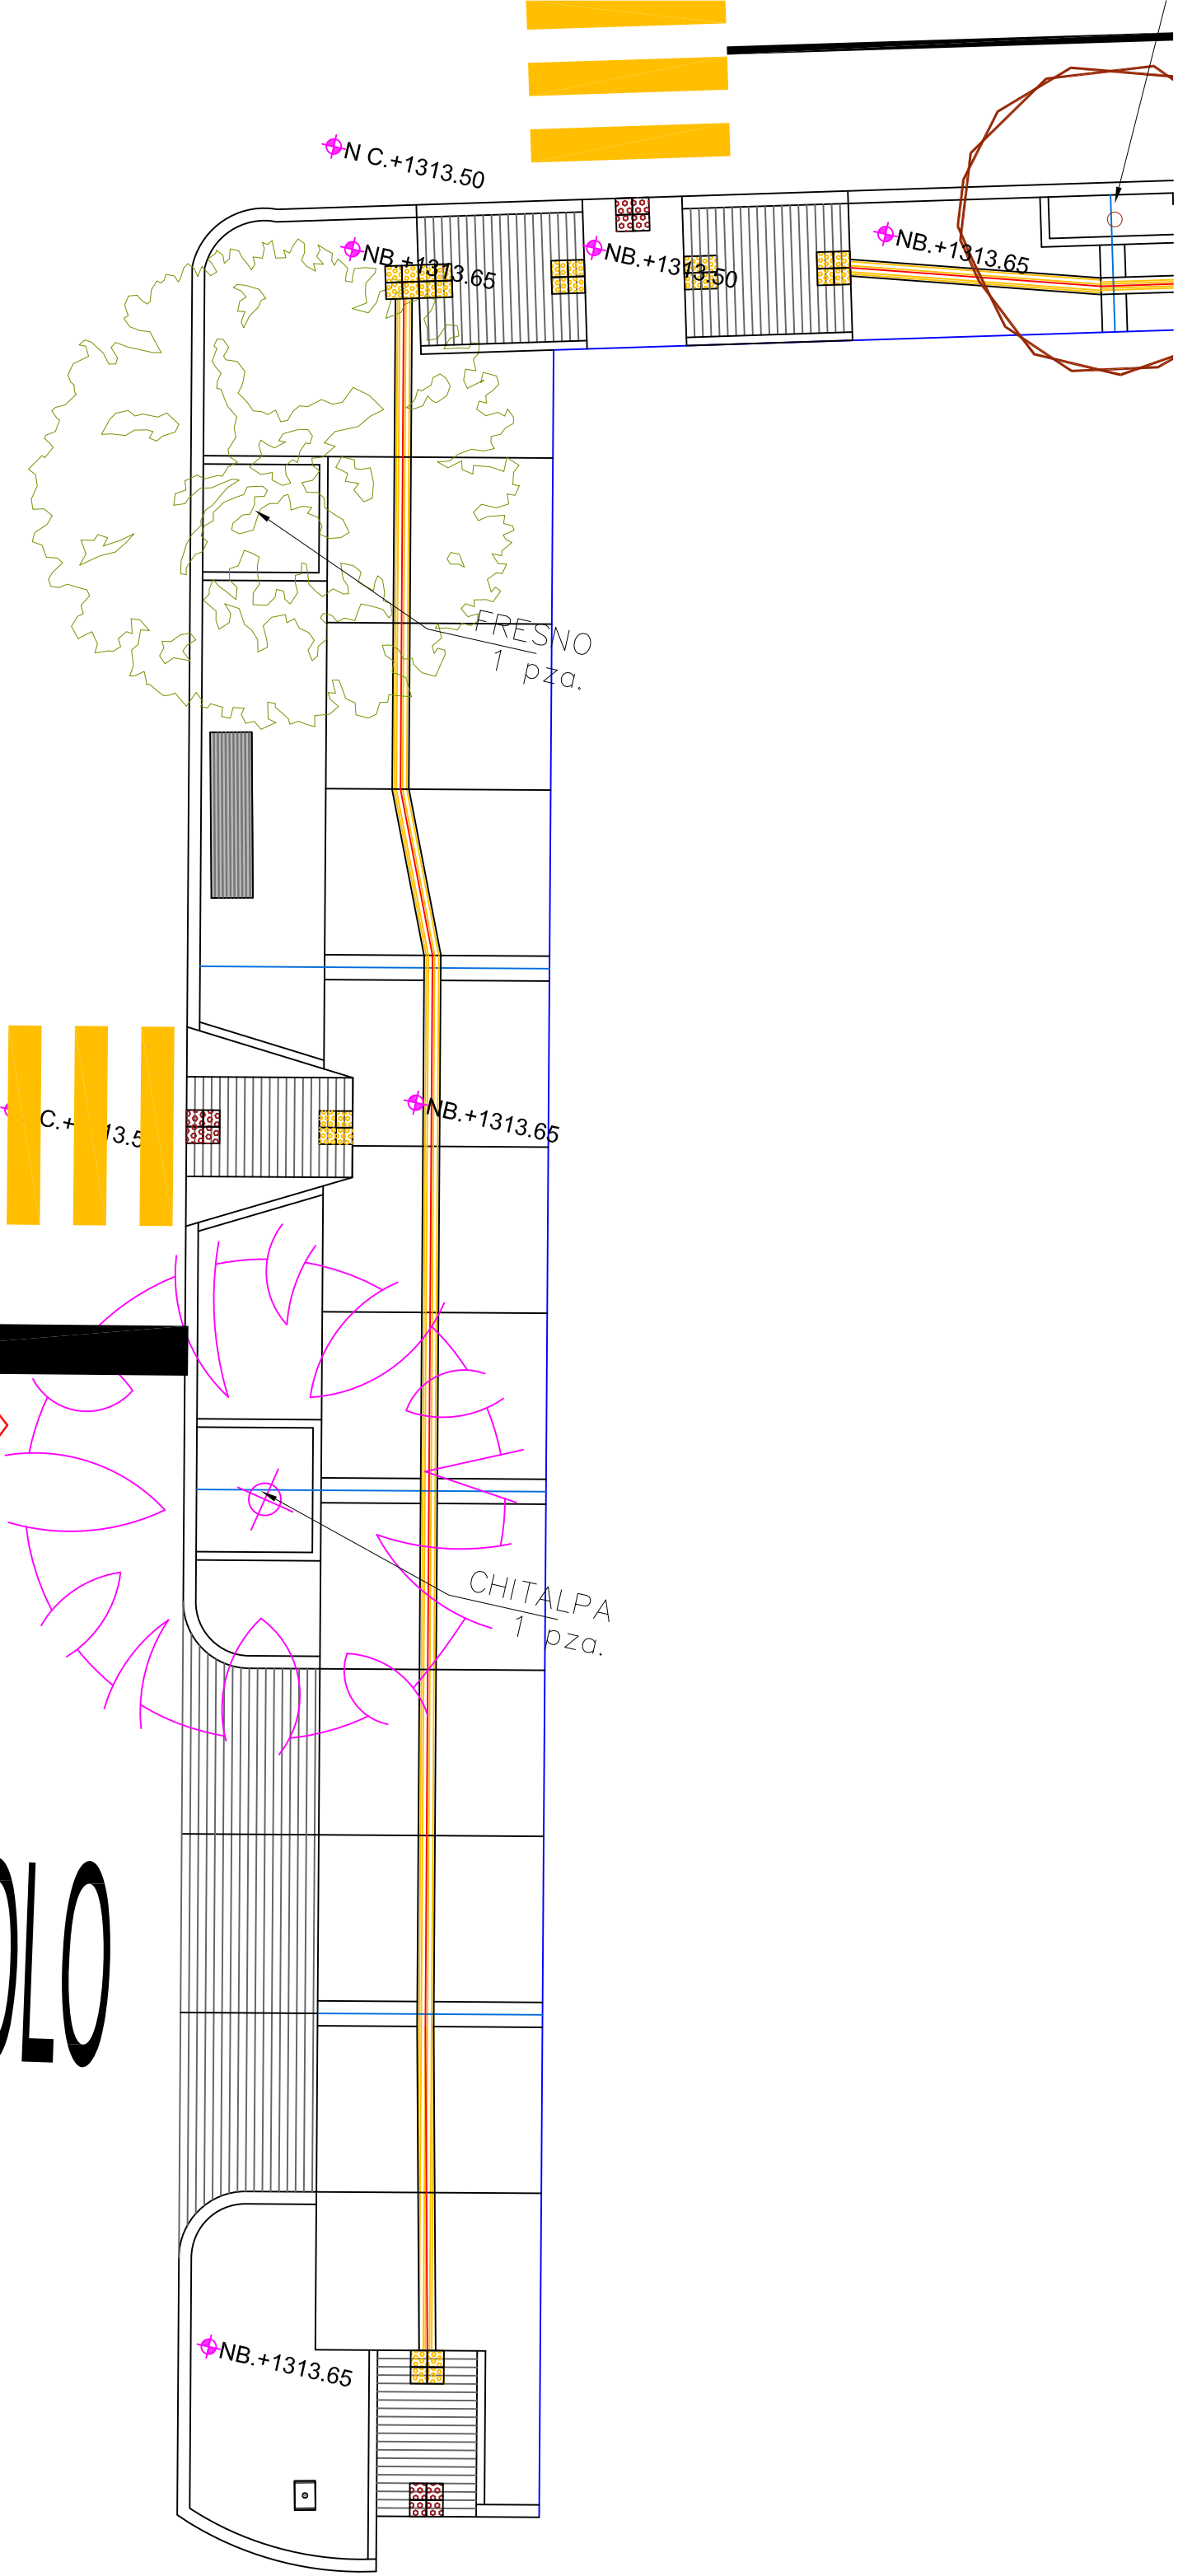
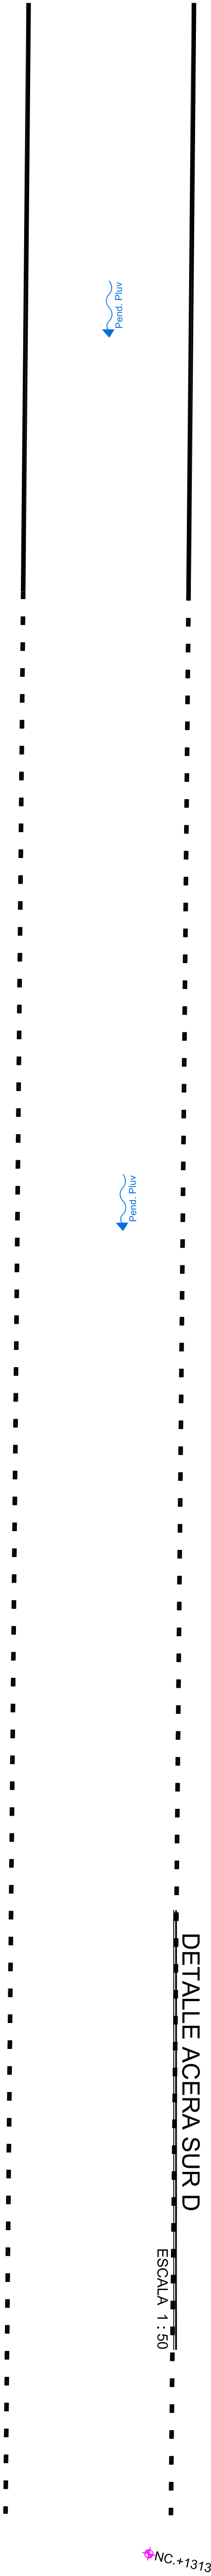


ARBUSTOS	
SÍMBOLO	NOMBRE COMUN
	HELITO MORADO
	LANTANA MORADA
	LANTANA ANARANJADA
	VERBENA
	AGAVE AMERICANA
	OCOTILLO

ARBOLES	
SÍMBOLO	NOMBRE COMUN
	FRESNO
	CHITALPA
	PALO VERDE
	CIRUELO
	ARBOL EXISTENTE

Nota importante:
La especies propuestas en las jardineras de la pila se encuentran cuantificadas y señaladas dentro del proyecto específico dela la pila.

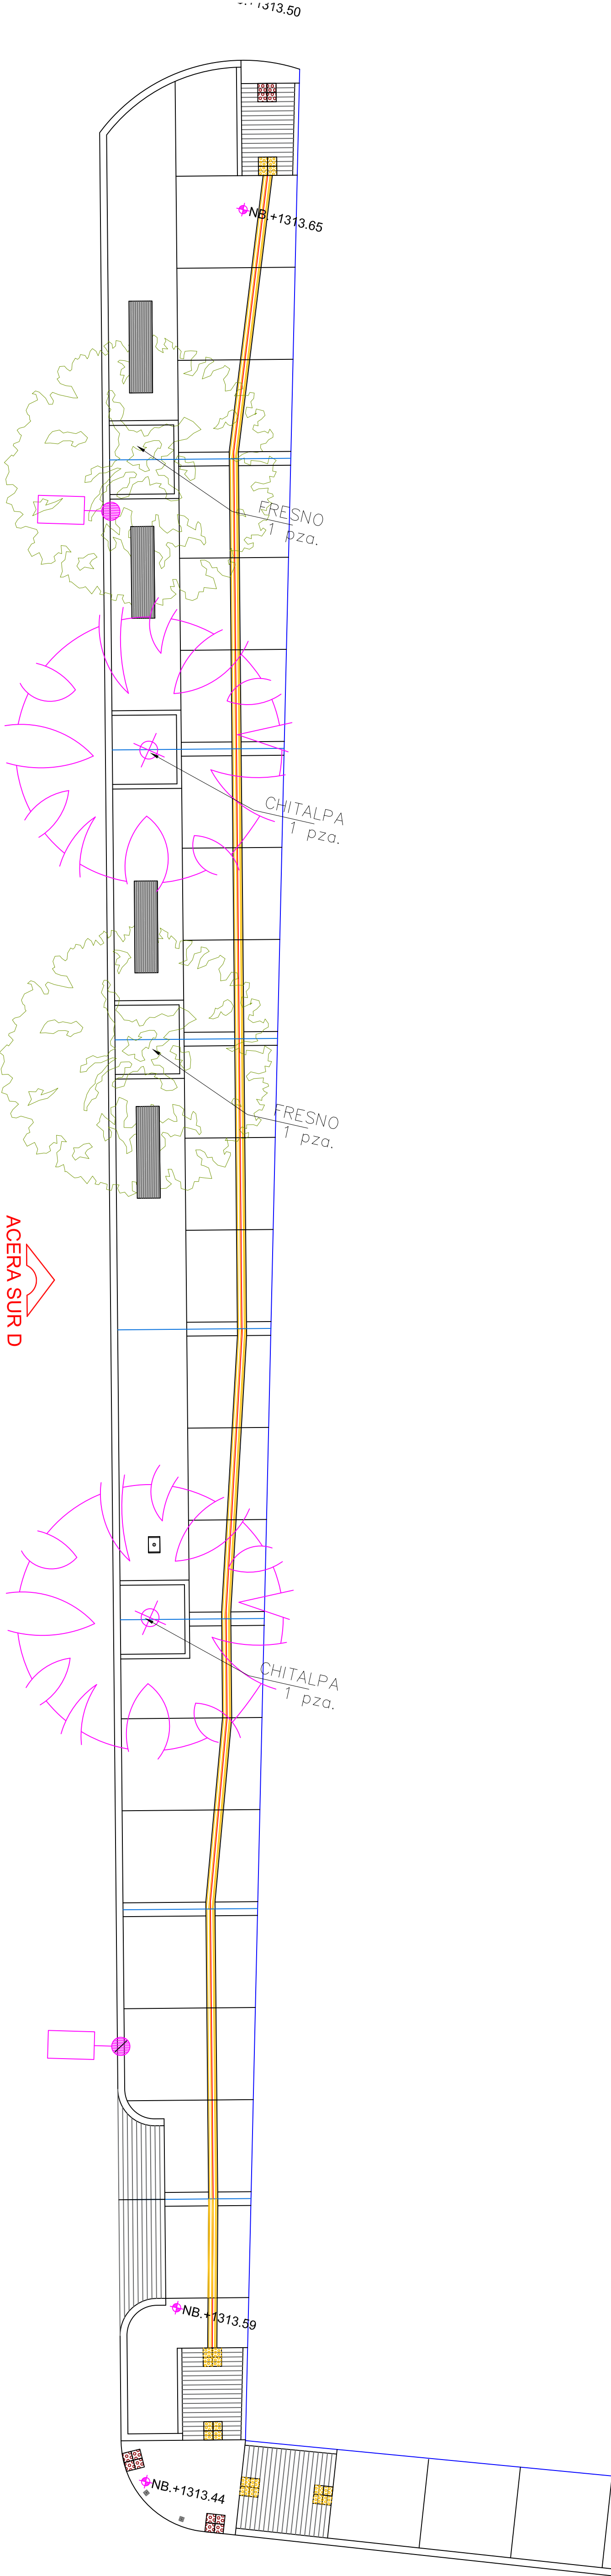


AMANECE PARA TODOS

JUÁREZ

INDEPENDIENTE

Branda Ciudad Juárez 2018-2021

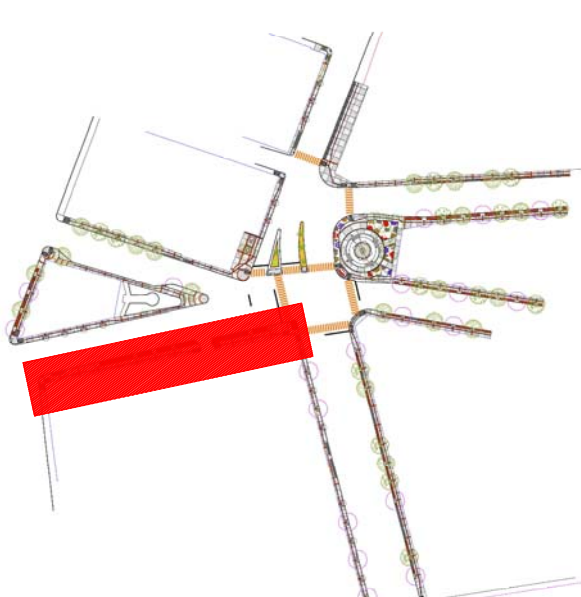

SIMBOLOGIA

- NC. NIVEL DE CALLE
- NB. NIVEL DE BANQUETA
- NR. NIVEL DE REGISTRO

Nota importante:
Los niveles de calle y banqueta en la propuesta de trazo e imagen urbana, deberan respetar el nivel actual existente al ejecutar la obra.

LOCALIZACION

NORTE



Autoría:
DR. ROBERTO MORA PALACIOS
DIRECTOR GENERAL DEL INSTITUTO

Coordinador:
ARO. LUIS E. MARTINEZ C.
COORDINADOR DE MONITOREO E INTERSECTORIAL

Branda:
I . M . I . P .

Fecha:
MAYO 2020

Ubicación:
CD. JUAREZ, CHIH.

Escala:
INDICADA

Ciudad:
J-08