

DIRECTOR RESPONSABLE DE OBRA:

Aracely Padilla López
CEDIULA PROFESIONAL 6424770 D.O. 1750-A

CORRESPONSABLE ARQUITECTÓNICO:

GRUPO ASESOR
CEDIULA PROFESIONAL 4969721 D.O. XXXX

CORRESPONSABLE ESTRUCTURAL:

Aracely Padilla López
CEDIULA PROFESIONAL 6424770 D.O. 1750-A

PERITO DE INSTALACION ELECTRICA:

Hugo Arturo Castillo Holguín
CEDIULA PROFESIONAL 1523868 D.V.I. XXXX

PERITO DE INSTALACION DE GAS:

NOMBRE DEL PERITO DE INSTALACION DE GAS
CEDIULA PROFESIONAL XXXXXXXXX

DESARROLLO URBANO Y ECOLOGIA:

JUNTA CENTRAL DE AGUA Y SANEAMIENTO:

PROTECCION CIVIL:

AUTORIZACION DEL SOLICITANTE:

SECRETARIA DE SALUD

TABLA A.1 DETERMINACION DEL RIESGO DE INCENDIO	
CONCEPTO	RIESGO DE INCENDIO
SUPERFICIE CONSTRUIDA EN m2	ORDINARIO
	ALTO
	IGUAL O MAYOR DE 1.000

PORTANTO, EL RIESGO ES: **ORDINARIO**

SUPERFICIES:	
TERRENO:	2.998,50 m2
CONSTRUCCION (EDIFICACION):	4.539,47 m2
CONSTRUCCION (AMPLIACION):	0,00 m2
CONSTRUCCION (DEMOLICIONES):	42,25 m2
CONSTRUCCION (OBRAS EXTERIORES):	0,00 m2

UBICACION:
AV. FRANCISCO VILLA Y MALECON SIN NUMERO,
COL. CENTRO, CHAMIZAL
C.P. 32000, CD. JUAREZ, CHIHUAHUA

GEOLOCALIZACION:
31° 44' 47,684" N
106° 29' 10,656" O
ALTITUD 0,000 MSNM

REVISOR:
ARG. ALAN JOSUE FLORES HERNANDEZ
JEFE DEL DEPARTAMENTO DE PROYECTOS

COLABORADORES:
SIECA
BLDG PROJETS ENGINEERING

ESCALA: INDICADA DIMENSIONES: EN METROS


FECHA: 17/07/2019 CLAVE:

NOMBRE DEL PROYECTO:
SUSTITUCION DEL CENTRO DE SALUD SOMOS MEXICANOS


CD. JUAREZ, CHIHUAHUA

NOMBRE DEL PLANO:
FACHADA PRINCIPAL Y POSTERIOR

NO DEL PLANO:
FG-01

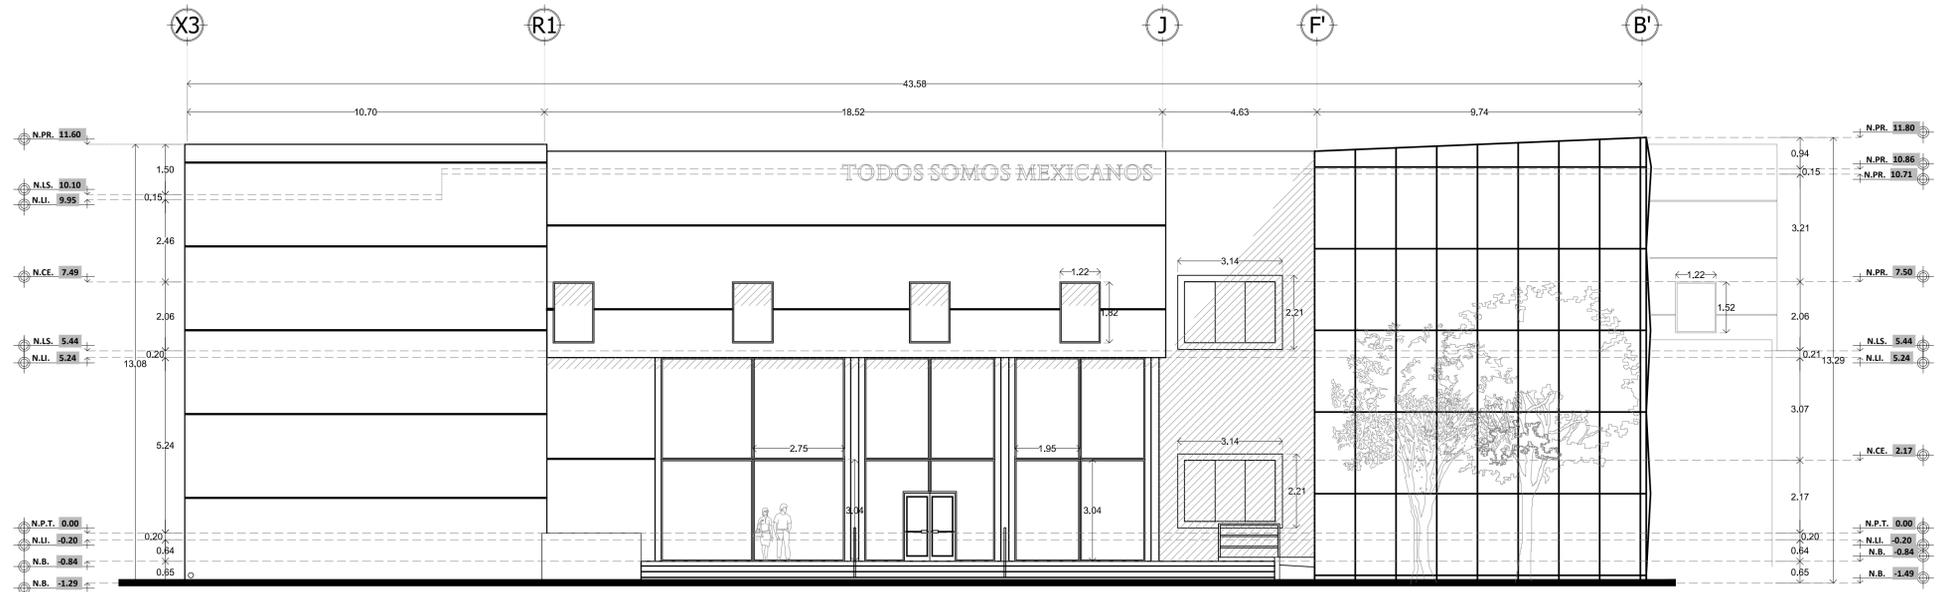

FACHADA PRINCIPAL
ESC. 1:100

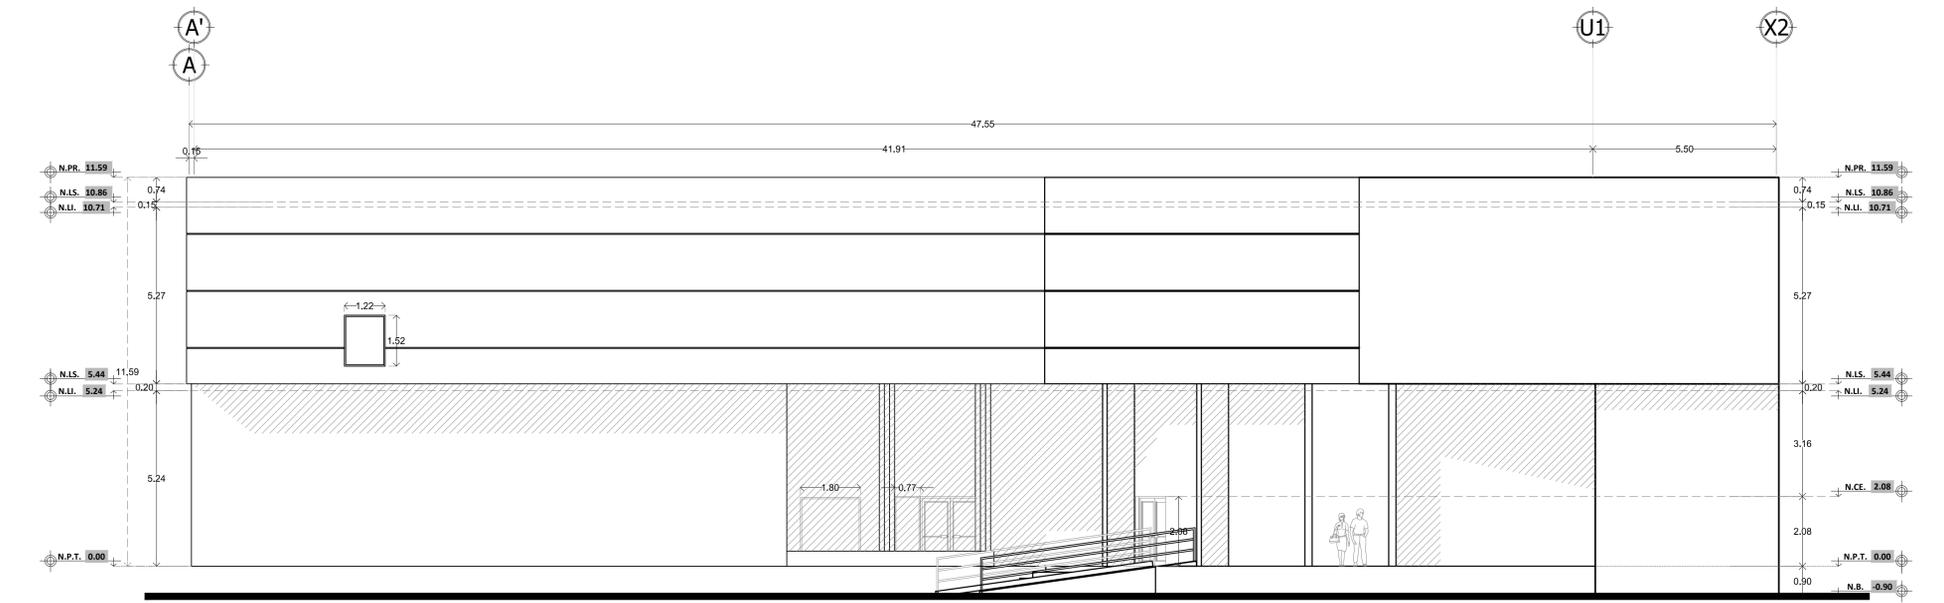

FACHADA POSTERIOR
ESC. 1:100



SIMBOLOGIA:

	EJE ESTRUCTURAL
	REFERENCIA DE ELEVACION EXTERIOR
	REFERENCIA DE CORTE LONG. O TRANS.
	REFERENCIA DE ELEVACION INTERIOR
	ACCESO PRINCIPAL
	INDICACION DE NIVEL
	INDICACION DE CAMBIO DE NIVEL
	CLAVE DE PLAFONES
	CLAVE DE PISOS
	CLAVE DE VENTANA
	INDICACION DE NIVEL
	MUEBLE SANITARIO
	MAMPARA SANITARIA
	ACABADOS EN MUROS
	NOTA DE ACLARACION
	CLAVE DE PLAFONES
	CLAVE DE VENTANA
	INDICACION DE ARRANQUE
	VERSION DE REVISION
	EQUIPOS ESPECIALES

NOTAS GENERALES:
1. NO TOMAR MEDIDAS CON ESCALIMETRO, LAS COTAS IRON AL DIBUJO.
2. LAS DIMENSIONES ESPECIFICADAS EN ESTE PLANO ESTAN DADAS EN METROS A MENOS QUE SE INDIQUE LO CONTRARIO.
3. CUALQUIER MODIFICACION A ESTE PLANO, DEBERA ESTAR AUTORIZADA POR EL ARQUITECTO DISEÑADOR Y SUS INGENIEROS ESPECIALISTAS.
4. LA INFORMACION CONTENIDA EN ESTE PLANO ES PROPIEDAD PRIVADA DE LA SECRETARIA DE COMUNICACIONES Y OBRAS PUBLICAS DEL ESTADO DE CHIHUAHUA (SCOP).

NOTAS ESPECIFICAS:
1. MARCO LEGAL Y NORMATIVO:
1.- REGLAMENTO DE CONSTRUCCION Y NORMAS TECNICAS DEL MUNICIPIO CORRESPONDIENTE.
2.- AMERICAN INSTITUTE OF STEEL CONSTRUCTION ASD 9TH EDITION.
3.- AMERICAN NATIONAL STANDARD INSTITUTE.
4.- AMERICAN CONCRETE INSTITUTE (ACI 318-05).
5.- AMERICAN INSTITUTE OF STEEL CONSTRUCTION.
6.- NORMA OFICIAL MEXICANA PARA INSTALACIONES ELECTRICAS NOM-001-SIEC-2012.
7.- NORMA OFICIAL MEXICANA PARA INSTALACIONES HIDROSANITARIAS C226/2-INOP-2007, PVC 6145/1-2011-2002.
8.- NORMA OFICIAL MEXICANA PARA INSTALACIONES DE GAS NOM-004-SIEG-2004.
9.- REGLAMENTO DE ACCESIBILIDAD PARA PERSONAS CON DISCAPACIDAD DEL ESTADO DE CHIHUAHUA.
10.- PARA PROTECCION CIVIL, SEÑALISTICA Y RUTAS DE EVACUACION NOM-001-SPS-2008, NOM-002-SPS-2010, NOM-003-SPS-2008 Y NOM-004-SPS-2011.
11.- PARA LAS INSTALACIONES DE AIRE ACONDICIONADO: SHAWN Y ASHRAE 90.1-2016.

DIRECTOR RESPONSABLE DE OBRA:

Arocely Padilla López
CEDULA PROFESIONAL 6424770 D.E.O. 1750-A

CORRESPONSABLE ARQUITECTONICO:

GRUPO ASESOR
CEDULA PROFESIONAL 4969721 D.E.O. XXXX

CORRESPONSABLE ESTRUCTURAL:

Arocely Padilla López
CEDULA PROFESIONAL 6424770 D.E.O. 1750-A

PERITO DE INSTALACION ELECTRICA:

Hugo Arturo Castillo Holguin
CEDULA PROFESIONAL 1223868 D.E.V. XXXX

PERITO DE INSTALACION DE GAS:

NOMBRE DEL PERITO DE INSTALACION DE GAS
CEDULA PROFESIONAL XXXXXXXXX

DESARROLLO URBANO Y ECOLOGIA:

JUNTA CENTRAL DE AGUA Y SANEAMIENTO:

PROTECCION CIVIL:

AUTORIZACION DEL SOLICITANTE:

SECRETARIA DE SALUD

TABLA A.1 DETERMINACION DEL RIESGO DE INCENDIO	
CONCEPTO	RIESGO DE INCENDIO
SUPERFICIE CONTRIBUIDA EN m2	ORDINARIO
	ALTO
	MINOR A 1,000
	IGUAL O MAYOR DE 1,000

PORTANTO, EL RIESGO ES: **ORDINARIO**

SUPERFICIES:	2,998.50 m2
TERRENO:	2,998.50 m2
CONSTRUCCION (EDIFICACION):	4,539.47 m2
CONSTRUCCION (AMPLIACION):	000.00 m2
CONSTRUCCION (OSIMBUCCIONES):	49.20 m2
CONSTRUCCION (OBRAS EXTERIORES):	000.00 m2

UBICACION:
AV. FRANCISCO VILLA Y MALECON SIN NUMERO,
COL. CENTRO, CHAMIZAL
C.P. 32000, CD. JUAREZ, CHIHUAHUA

GEOLOCALIZACION:
31° 44' 44.684" N
106° 29' 10.656" O
ALTITUD 0.000 MSNMM

REVISO:
ARG. ALAN JOSUE FLORES HERNANDEZ
JEFE DEL DEPARTAMENTO DE PROYECTOS

COLABORADORES:
SIECA
BLDG PROJETS ENGINEERING

ESCALA:	DIMENSIONES:
INDICADA	EN METROS
FECHA:	CLAVE:
17/07/2019	

NOMBRE DEL PROYECTO:

SUSTITUCION DEL CENTRO DE SALUD SOMOS MEXICANOS


CD. JUAREZ, CHIHUAHUA

NOMBRE DEL PLANO:


FACHADAS LATERALES

NO DEL PLANO:

FG-02

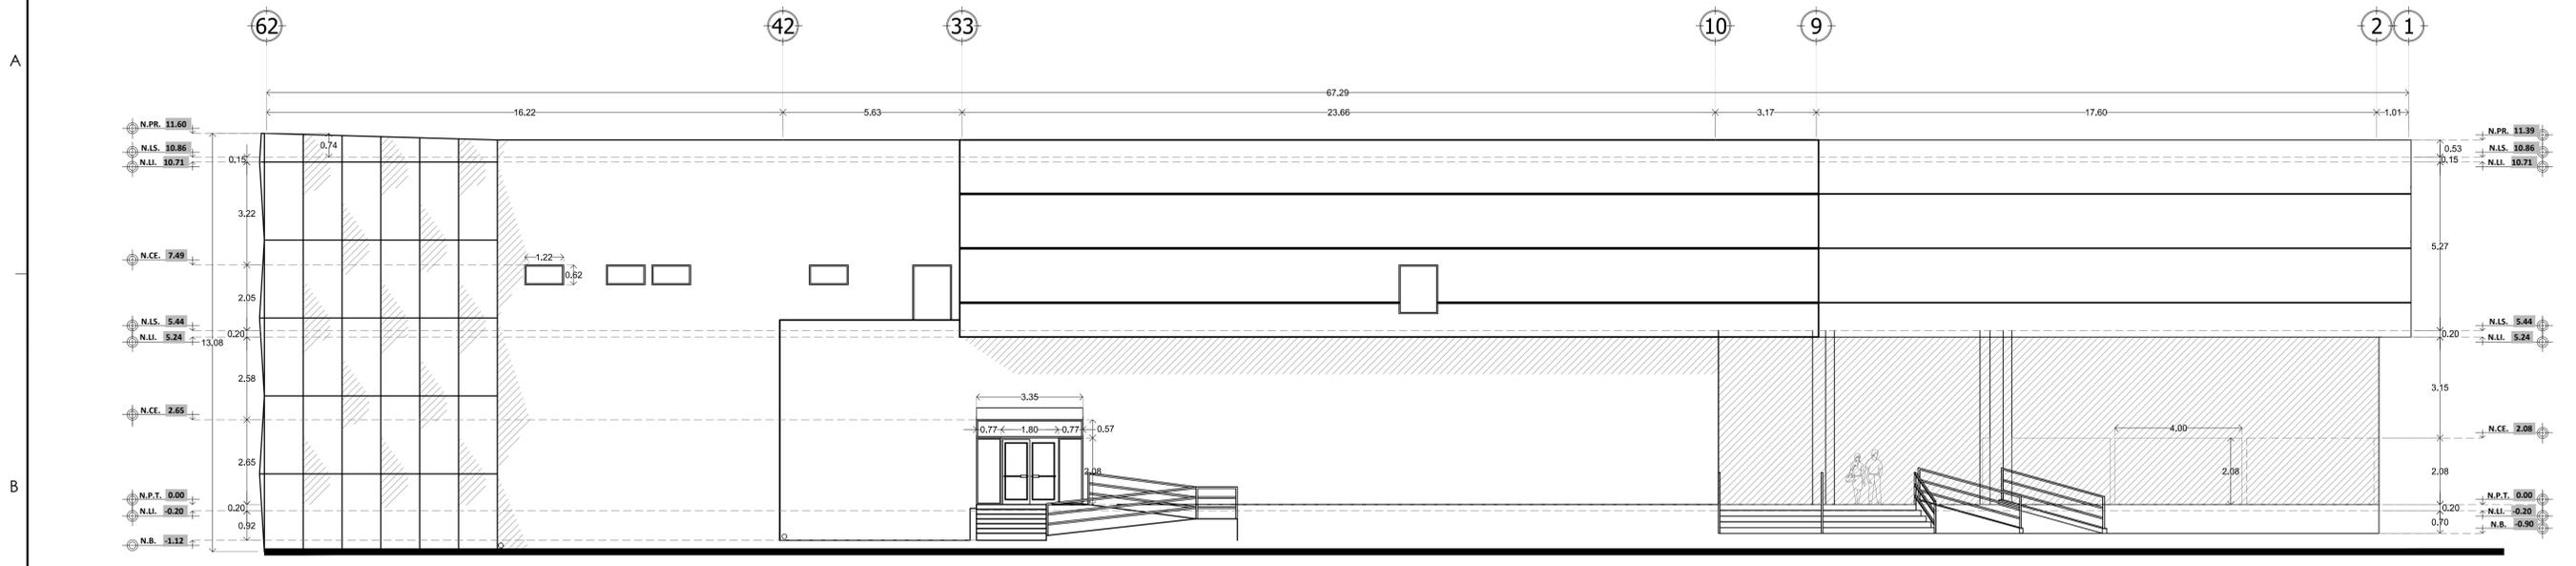

FACHADA LATERAL DERECHA
ESC. 1:100

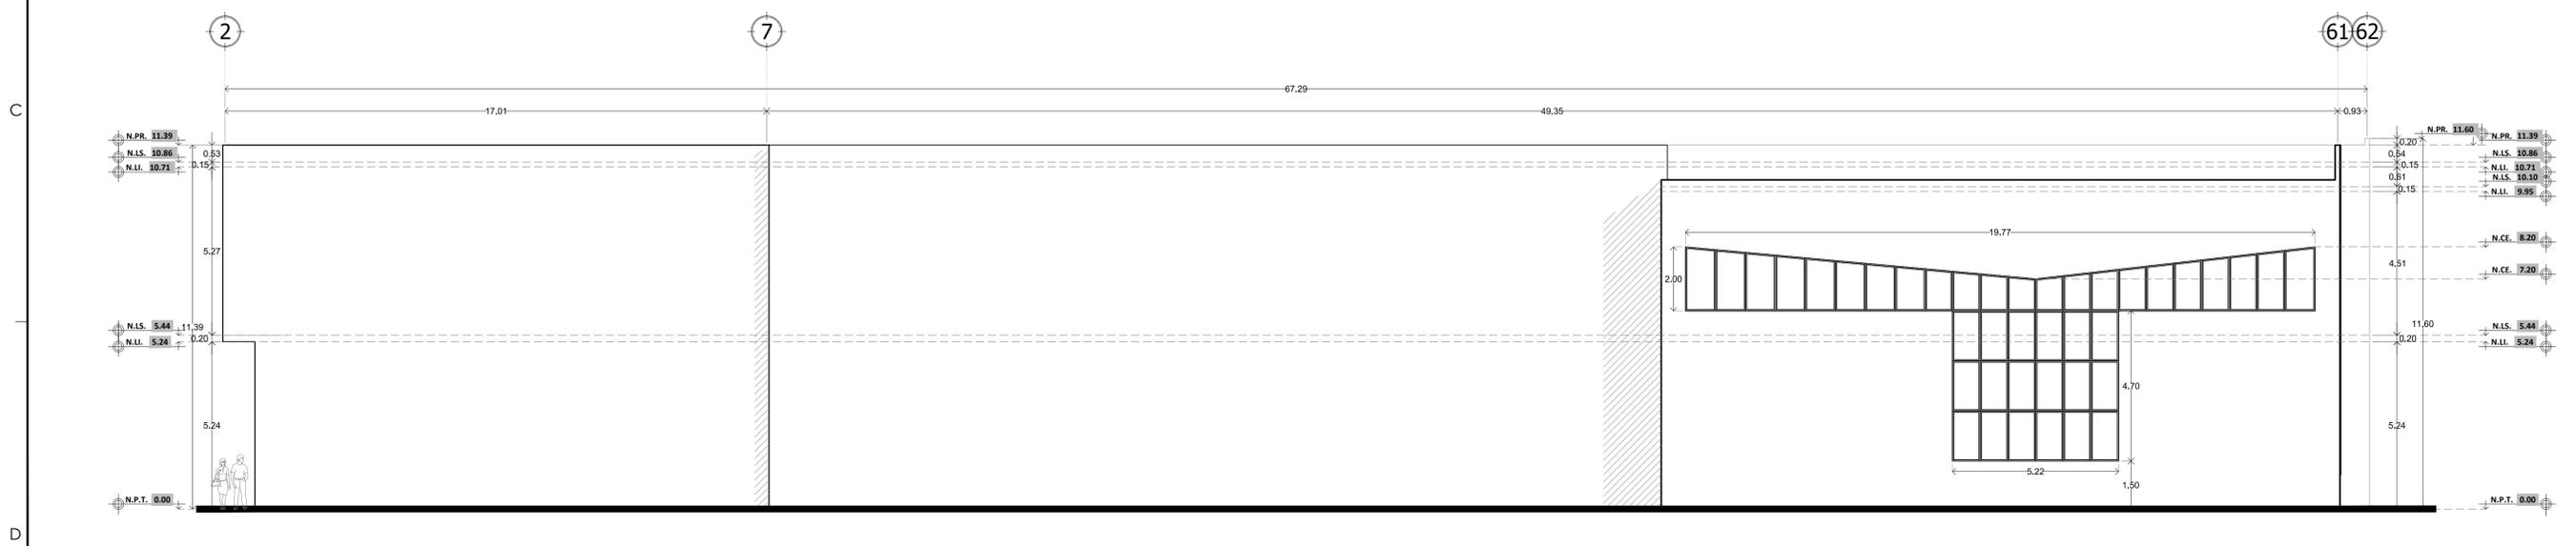

FACHADA LATERAL IZQUIERDA
ESC. 1:100

DIRECTOR RESPONSABLE DE OBRA:

Aracely Padilla López
CEDULA PROFESIONAL 6424770 D.E.O. 1750-A

CORRESPONSABLE ARQUITECTONICO:

GRUPO ASESOR
CEDULA PROFESIONAL 4969721 D.E.O. XXXX

CORRESPONSABLE ESTRUCTURAL:

Aracely Padilla López
CEDULA PROFESIONAL 6424770 D.E.O. 1750-A

PERITO DE INSTALACION ELECTRICA:

Hugo Arturo Castillo Holguín
CEDULA PROFESIONAL 1223868 D.E.V. XXXX

PERITO DE INSTALACION DE GAS:

NOMBRE DEL PERITO DE INSTALACION DE GAS
CEDULA PROFESIONAL XXXXXXXXX

DESARROLLO URBANO Y ECOLOGIA:

JUNTA CENTRAL DE AGUA Y SANEAMIENTO:

PROTECCION CIVIL:

AUTORIZACION DEL SOLICITANTE:

SECRETARIA DE SALUD

TABLA A.1 DETERMINACION DEL RIESGO DE INCENDIO

RIESGO DE INCENDIO	
CONCEPTO	RIESGO DE INCENDIO
ESPECIFIC CONTRIBUIDA	ORDINARIO
En m2	MINORA A 1000
	IGUAL O MAYOR DE 1000

PORTANTO, EL RIESGO ES: **ORDINARIO**

SUPERFICIES:	
TERRENO:	2,998.50 m2
CONSTRUCCION (EDIFICACION):	4,539.47 m2
CONSTRUCCION (AMPLIACION):	000.00 m2
CONSTRUCCION (OSMACIONES):	42.20 m2
CONSTRUCCION (OBRAS EXTERIORES):	000.00 m2

UBICACION:
AV. FRANCISCO VILLA Y MALECON SIN NUMERO,
COL. CENTRO, CHAMIZAL
C.P. 32000, CD. JUAREZ, CHIHUAHUA

GEOLOCALIZACION:
31° 44' 47.484" N
106° 29' 10.656" O
ALTITUD 0.000 MSNM

REVISOR:
ARG. ALAN JOSUE FLORES HERNANDEZ
JEFE DEL DEPARTAMENTO DE PROYECTOS

COLABORADORES:

SECSA
BLDG PROJETS ENGINEERING

ESCALA: INDICADA DIMENSIONES: EN METROS


FECHA: 17/07/2019 CLAVE:

NOMBRE DEL PROYECTO:
SUSTITUCION DEL CENTRO DE SALUD SOMOS MEXICANOS


CD. JUAREZ, CHIHUAHUA

NOMBRE DEL PLANO:
CORTES

NO DEL PLANO:
CG-01

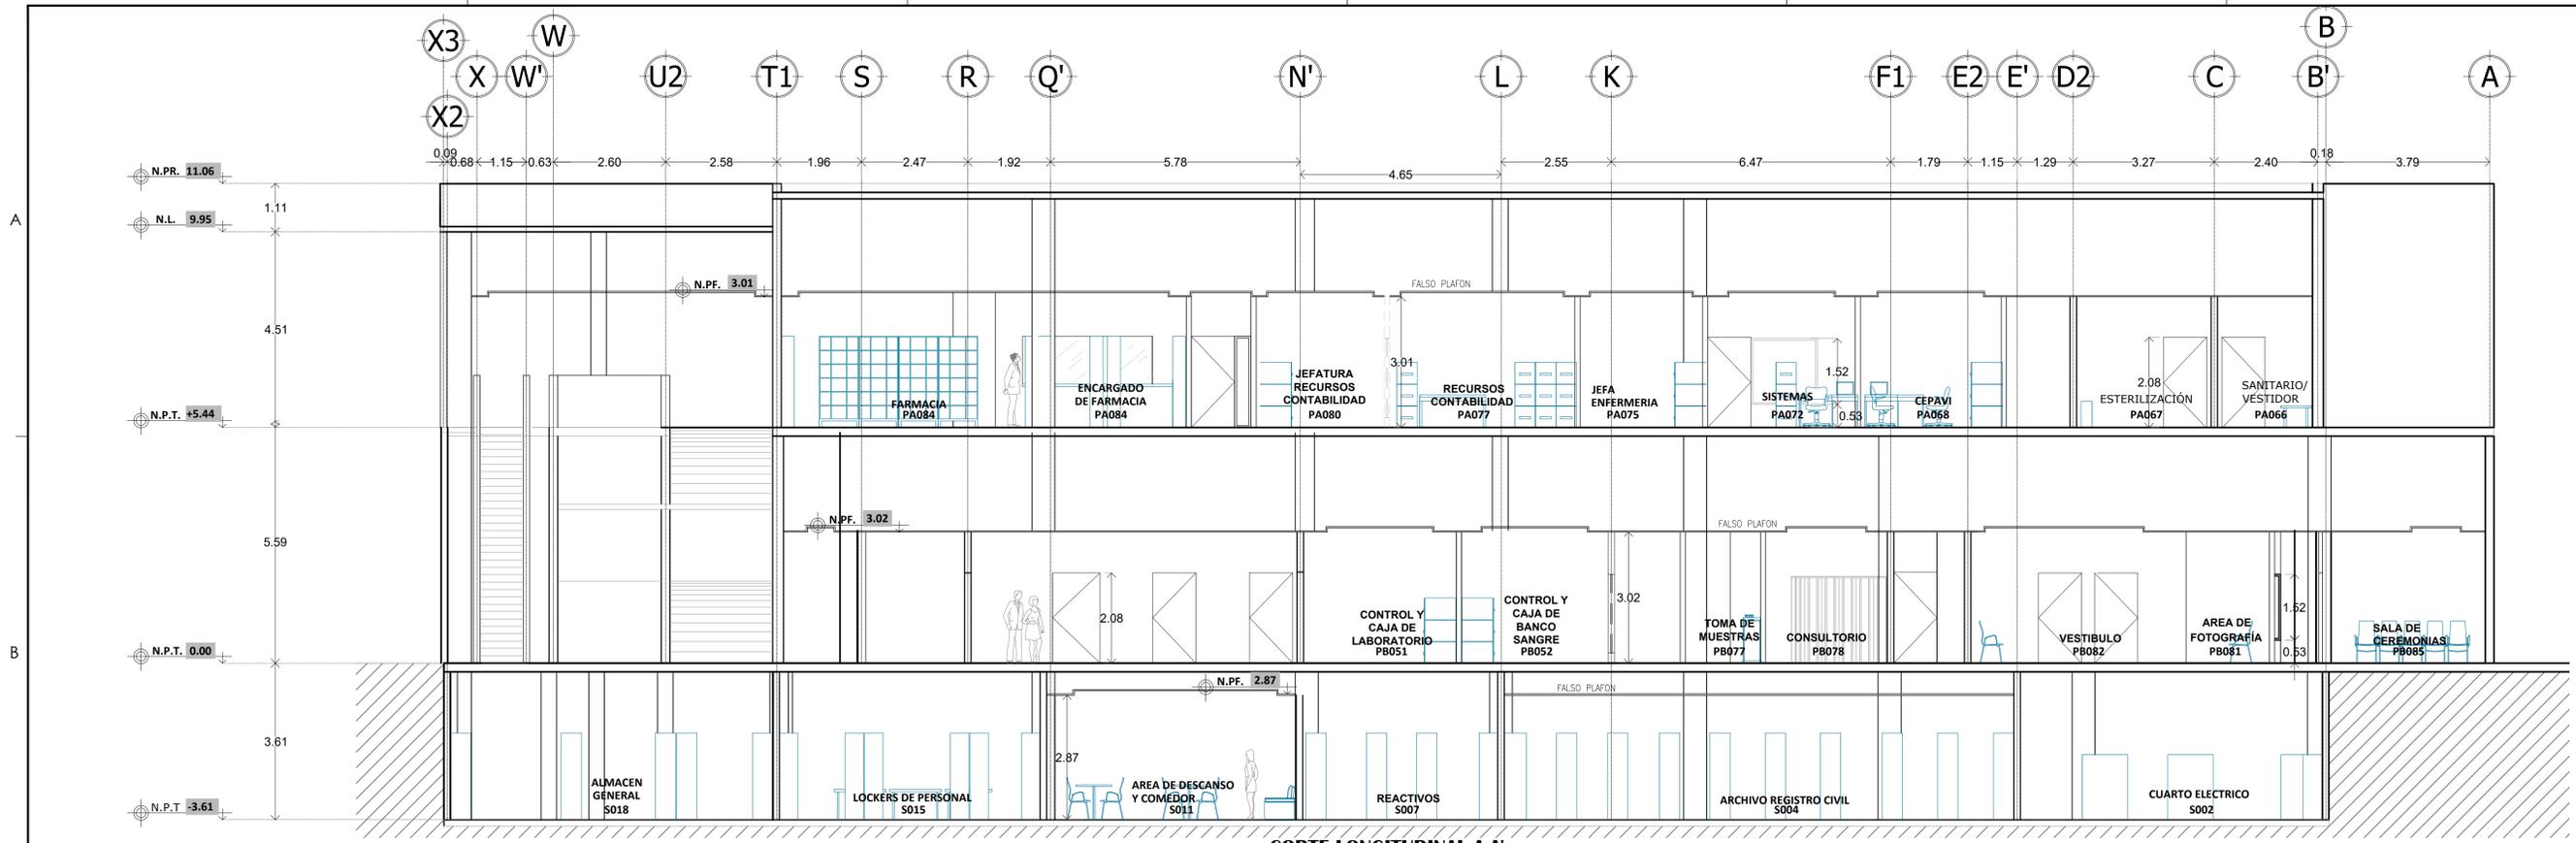

CORTE LONGITUDINAL A-A'
Esc. 1:75

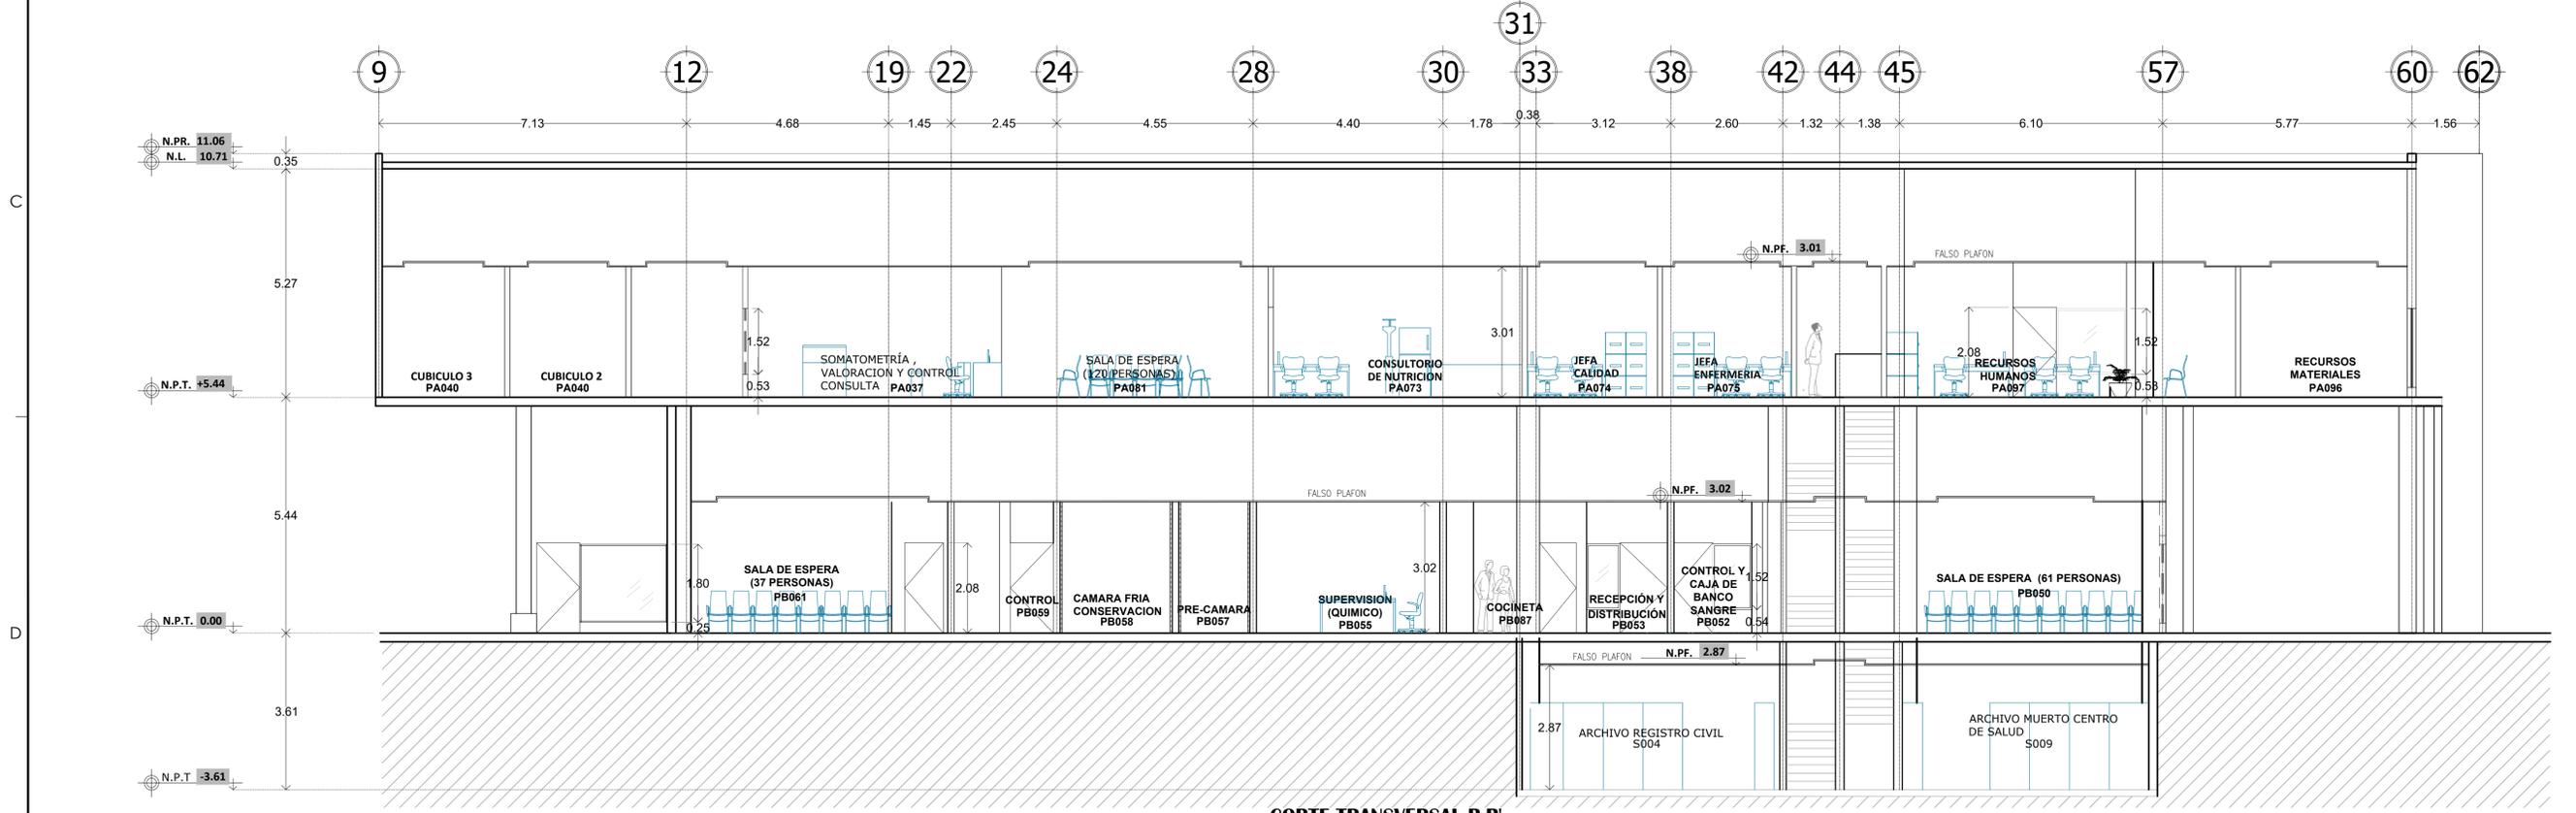

CORTE TRANSVERSAL B-B'
Esc. 1:75

SECRETARÍA DE COMUNICACIONES Y OBRAS PÚBLICAS
DIRECCIÓN DE OBRAS PÚBLICAS
DEPARTAMENTO DE PROYECTOS



Simbología:

	EJE ESTRUCTURAL
	REFERENCIA DE ELEVACION EXTERIOR
	REFERENCIA DE CORTE LONG. O TRANS.
	REFERENCIA DE ELEVACION INTERIOR
	ACCESO PRINCIPAL
	INDICACION DE NIVEL
	INDICACION DE CAMBIO DE NIVEL
	CLAVE DE PUERTAS
	CLAVE DE VENTANA
	INDICACION DE PENDIENTE
	MUEBLE SANITARIO
	MAMPARA SANITARIA
	ACABADOS EN MUROS
	NOTA DE ACLARACION
	CLAVE DE PUERTA
	CLAVE DE VENTANA
	INDICACION DE ARRANQUE
	VERSION DE REVISION
	EQUIPOS ESPECIALES

NOTAS GENERALES:
1.- NO TOMAR MEDIDAS CON ESCALIMETRO, LAS COTAS IRON AL DIBUJO.
2.- LAS DIMENSIONES ESPECIFICADAS EN ESTE PLANO ESTAN DADAS EN METROS A MENOS QUE SE INDIQUE LO CONTRARIO.
3.- CUALQUIER MODIFICACION A ESTE PLANO, DEBERA ESTAR AUTORIZADA POR EL INGENIERO DISEÑADOR Y SUS INGENIEROS ESTACIONEROS.
4.- LA INFORMACION CONTENIDA EN ESTE PLANO ES PROPIEDAD PRIVADA DE LA SECRETARÍA DE COMUNICACIONES Y OBRAS PÚBLICAS DEL ESTADO DE CHIHUAHUA (SCOP).

NOTAS ESPECIFICAS:

MARCO LEGAL Y NORMATIVO:
1.- REGLAMENTO DE CONSTRUCCION Y NOMAS TECNICAS DEL MUNICIPIO CORRESPONDIENTE.
2.- AMERICAN INSTITUTE OF STEEL CONSTRUCTION ASD 9TH EDITION.
3.- AMERICAN NATIONAL STANDARD INSTITUTE.
4.- AMERICAN CONCRETE INSTITUTE (ACI 318-05).
5.- AMERICAN INSTITUTE OF STEEL CONSTRUCTION.
6.- NORMA OFICIAL MEXICANA PARA INSTALACIONES ELECTRICAS NOM-001-SSE-2012.
7.- NORMA OFICIAL MEXICANA PARA INSTALACIONES HIDROSANITARIAS C226/2-IMP-2007, PVC 6145/1-2011-2002.
8.- NORMA OFICIAL MEXICANA PARA INSTALACIONES DE GAS NOM-004-SSE-2004.
9.- REGLAMENTO DE ACCESIBILIDAD PARA PERSONAS CON DISCAPACIDAD DEL ESTADO DE CHIHUAHUA.
10.- PARA PROTECCION CAL, SISMOLÓGICA Y RIESGOS DE EVALUACION NOM-001-SPPS-2008, NOM-002-SPPS-2010, NOM-008-SPPS-2008 Y NOM-009-SPPS-2011.
11.- PARA LAS INSTALACIONES DE AIRE ACONDICIONADO: SHAWM AND ASHRAE 90.1-2010.

TABLA A.1 DETERMINACION DEL RIESGO DE INCENDIO	
CONCRETO	RIESGO DE INCENDIO
SUPERFICIE CONSTRUIDA EN m2	ORDINARIO ALTO
MINOR A 1,000	IGUAL O MAYOR DE 1,000

PORTANTO, EL RIESGO ES: **ORDINARIO**

SUPERFICIES:	TERRENO:
CONSTRUCCION (EDIFICACION): 2,998.50 m2	CONSTRUCCION (AMPLIACION): 4,539.47 m2
CONSTRUCCION (OSIMACIONES): 000.00 m2	CONSTRUCCION (OSIMACIONES): 49.20 m2
CONSTRUCCION (OBRAS EXTERIORES): 000.00 m2	

UBICACION:
AV. FRANCISCO VILLA Y MALECON SIN NUMERO, COL. CENTRO, CHIHUAHUA

C.P. 32000, CD. JUAREZ, CHIHUAHUA

COORDENADAS:
31° 44' 47.484" N
106° 29' 10.656" O
ALTITUD 0.000 MSNM

REVISOR:
ARG. ALAN JOSUE FLORES HERNANDEZ
JEFE DEL DEPARTAMENTO DE PROYECTOS

COLABORADORES:
SIECA
BLDG PROJETS ENGINEERING

ESCALA:
INDICADA EN METROS


FECHA:
17/07/2019

NOMBRE DEL PROYECTO:
SUSTITUCION DEL CENTRO DE SALUD SOMOS MEXICANOS


CD. JUAREZ, CHIHUAHUA

NOMBRE DEL PLANO:
CORTE POR FACHADA


NO DEL PLANO:
CXF-01

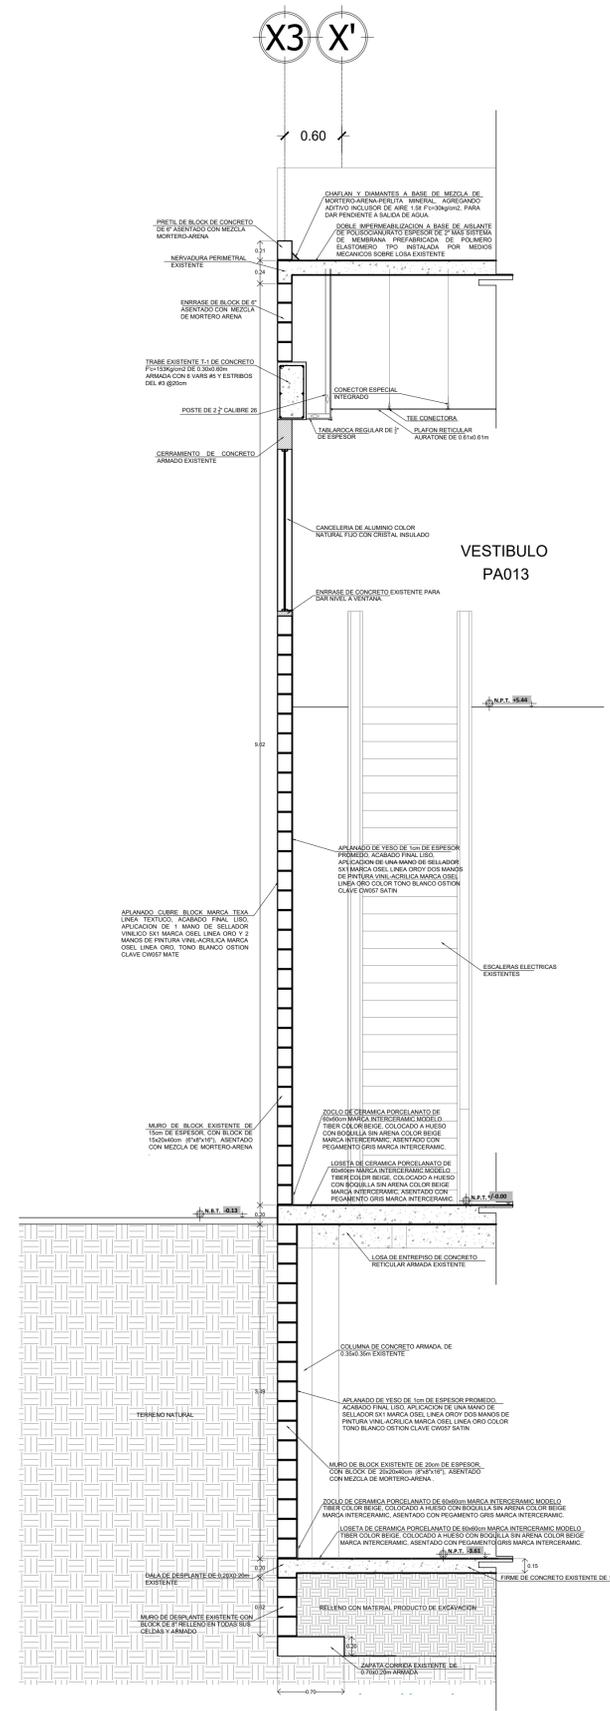

CF-1 CORTE POR FACHADA
ESC. 1:35

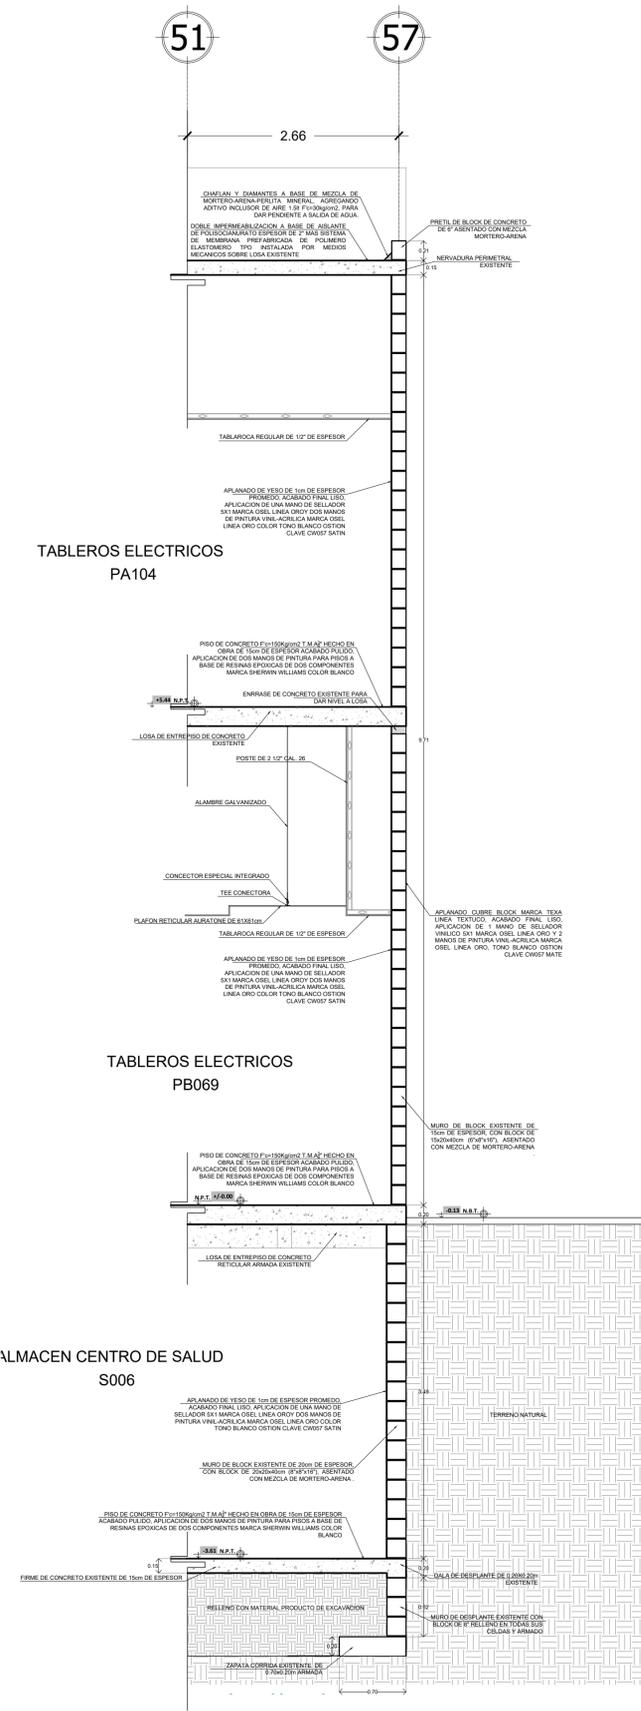

CF-2 CORTE POR FACHADA
ESC. 1:35

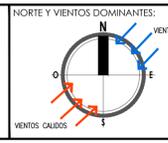

- NOTA DE VIENTOS DOMINANTES:**
- SYMBOLICIA:**
- E-E ESTRUCTURAL
 - REFERENCIA DE ELEVACION EXTERIOR
 - REFERENCIA DE CORTE LONG. O TRANS.
 - REFERENCIA DE ELEVACION INTERIOR
 - ACCESO PRINCIPAL
- INDICACION DE NIVEL:**
- INDICACION DE CAMBIO DE NIVEL
 - CLAVE DE PUERTA
 - CLAVE DE PISOS
 - INDICACION DE PENDIENTE
 - MUEBLE SANITARIO
 - MAMPARA SANITARIA
- ACABADOS EN MUROS:**
- NOTA DE ACLARACION
 - CLAVE DE VENTANA
 - INDICACION DE ARRANQUE
 - VERSION DE REVISION
 - EQUIPOS ESPECIALES

- NOTAS GENERALES:**
- NO TOMAR MEDIDAS CON ESCALIMETRO, LAS COTAS IRON AL DIBUJO.
 - LAS DIMENSIONES ESPECIFICAS EN ESTE PLANO ESTAN DADAS EN METROS A MENOS QUE SE INDIQUE LO CONTRARIO.
 - CUALQUIER MODIFICACION A ESTE PLANO, DEBERA ESTAR AUTORIZADA POR EL PROYECTO EJECUTOR Y SUS INGENIERO ESPECIALISTA.
 - LA INFORMACION CONTENIDA EN ESTE PLANO ES PROPIEDAD PRIVADA DE LA SECRETARIA DE COMUNICACIONES Y OBRAS PUBLICAS DEL ESTADO DE CHIHUAHUA (COPE).

- NOTAS ESPECIFICAS:**
- MARCO LEGAL Y NORMATIVO:**
- LA CONSTRUCCION DE ESTE PROYECTO SE HARA BAJO LOS REGLAMENTOS DE CONSTRUCCION DE OBRA PUBLICA DEL ESTADO DE CHIHUAHUA PUE 2009.05.27/IN. 41 DECRETO 271 / 00 U.P.O. BRASCO EN EL REGLAMENTO DE LA LEY DE OBRAS PUBLICAS FEDERALES DE 2012; TAMBIEN SE CEBERAN AGUAR LOS SIGUIENTES REGLAMENTOS Y NORMAS SEGUN SEA EL CASO:
 - REGLAMENTO DE ACCESIBILIDAD PARA PERSONAS CON DISCAPACIDAD DEL ESTADO DE CHIHUAHUA.
 - PARA PROTECCION CAL. SISMICA Y RUMOS DE EVOLUCION AMERICAN INSTITUTE OF STEEL CONSTRUCTION ASD 9TH EDITION.
 - AMERICAN NATIONAL STANDARD INSTITUTE.
 - AMERICAN CONCRETE INSTITUTE (ACI 318-05).
 - AMERICAN INSTITUTE OF STEEL CONSTRUCTION.

- 6-** NORMA OFICIAL MEXICANA PARA INSTALACIONES ELECTRICAS NOM-001-SIECE-2012.
- 7-** NORMA OFICIAL MEXICANA PARA INSTALACIONES HIDROSANTARIAS C226/2-2007-2007, P.V.C. E145/1-2011-2011.
- 8-** NORMA OFICIAL MEXICANA PARA INSTALACIONES DE GAS NOM-004-SIECG-2004.
- 9-** REGLAMENTO DE ACCESIBILIDAD PARA PERSONAS CON DISCAPACIDAD DEL ESTADO DE CHIHUAHUA.
- 10-** PARA PROTECCION CAL. SISMICA Y RUMOS DE EVOLUCION AMERICAN INSTITUTE OF STEEL CONSTRUCTION ASD 9TH EDITION.
- 11-** PARA LAS INSTALACIONES DE AIRE ACONDICIONADO: SHAWM AND ASHRAE 90.1-2010.



SECRETARIA DE COMUNICACIONES Y OBRAS PUBLICAS
DIRECCION DE OBRAS PUBLICAS
DEPARTAMENTO DE PROYECTOS

DIRECTOR RESPONSABLE DE OBRA:

Arceley Padilla López
CEDULA PROFESIONAL 6424770 D.E.O. 1750-A

CORRESPONSABLE ARQUITECTONICO:

GRUPO ASESOR
CEDULA PROFESIONAL 4969721 D.E.O. XXXX

CORRESPONSABLE ESTRUCTURAL:

Arceley Padilla López
CEDULA PROFESIONAL 6424770 D.E.O. 1750-A

PERITO DE INSTALACION ELECTRICA:

Hugo Arturo Castillo Holguin
CEDULA PROFESIONAL 1222868 D.V.I. XXXX

PERITO DE INSTALACION DE GAS:

NOMBRE DEL PERITO DE INSTALACION DE GAS
CEDULA PROFESIONAL XXXXXXXXX

DESARROLLO URBANO Y ECOLOGIA:

JUNTA CENTRAL DE AGUA Y SANEAMIENTO:

PROTECCION CIVIL:

AUTORIZACION DEL SOLICITANTE:

SECRETARIA DE SALUD

TABLA A.1 DETERMINACION DEL RIESGO DE INCENDIO

CONCEPTO	RIESGO DE INCENDIO	
	ORDINARIO	ALTO
SUPERFICIE CONSTRUIDA En m2	MINOR A 1,000	IGUAL O MAYOR DE 1,000

PORTANTO, EL RIESGO ES: **ORDINARIO**

SUPERFICIES:

TERRENO:	2,998.50 m2
CONSTRUCCION (EDIFICACION):	4,539.47 m2
CONSTRUCCION (AMPLIACION):	000.00 m2
CONSTRUCCION (OSIMBUCCIONES):	42.25 m2
CONSTRUCCION (OBRAS EXTERIORES):	000.00 m2

UBICACION:
AV. FRANCISCO VILLA Y MALECON SIN NUMERO, COL. CENTRO, CHAMIZAL, C.P. 32000, CD. JUAREZ, CHIHUAHUA

GEOLOCALIZACION:
31° 44' 47.684" N
106° 29' 10.656" O
ALTITUD 0.000 MSNM

REVISO:
ARQ. ALAN JOSUE FLORES HERNANDEZ
JEFE DEL DEPARTAMENTO DE PROYECTOS

COLABORADORES:
SIECA
BLDG PROJETS ENGINEERING

ESCALA:
INDICADA EN METROS


FECHA:
17/07/2019

NOMBRE DEL PROYECTO:
SUSTITUCION DEL CENTRO DE SALUD SOMOS MEXICANOS

CD. JUAREZ, CHIHUAHUA

NOMBRE DEL PLANO:
PUERTAS Y VENTANAS SOTANO

NO DEL PLANO:
CA-01

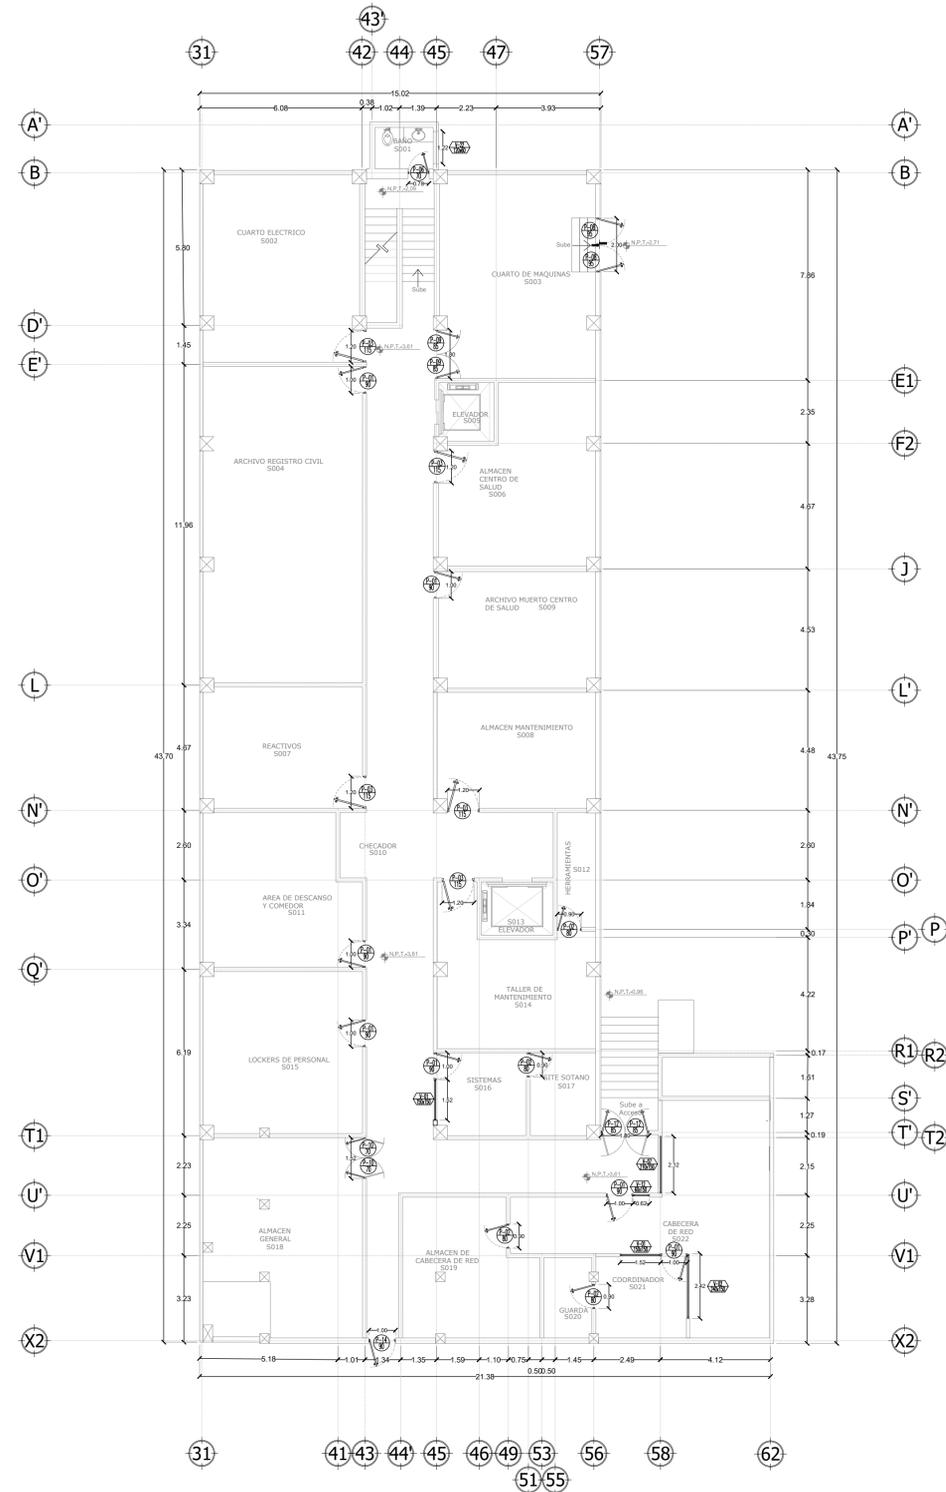

PLANTA DE PUERTAS Y VENTANAS
Esc. 1:125 **PLANTA SOTANO**

PARA CEDULA DE PUERTAS Y VENTANAS VER PLANO CA-04




NOTAS GENERALES:

- NO TOMAR MEDIDAS CON ESCALIMETRO, LAS COTAS IRON AL DIBUJO.
- LAS DIMENSIONES ESPECIFICAS EN ESTE PLANO ESTAN DADAS EN METROS A MENOS QUE SE INDIQUE LO CONTRARIO.
- CUALQUIER MODIFICACION A ESTE PLANO, DEBERA ESTAR AUTORIZADA POR EL INGENIERO DISEÑADOR Y SUS INGENIEROS ESPECIALISTAS.
- LA INFORMACION CONTENIDA EN ESTE PLANO ES PROPIEDAD PRIVADA DE LA SECRETARIA DE COMUNICACIONES Y OBRAS PUBLICAS DEL ESTADO DE CHIHUAHUA (SCOP).

NOTAS ESPECIFICAS:

MARCO LEGAL Y NORMATIVO:

- REGULAMENTO DE CONSTRUCCION Y NOMAS TECNICAS DEL MUNICIPIO CORRESPONDIENTE.
- AMERICAN INSTITUTE OF STEEL CONSTRUCTION ASD 9TH EDITION.
- AMERICAN NATIONAL STANDARD INSTITUTE.
- AMERICAN CONCRETE INSTITUTE (ACI 318-05).
- AMERICAN INSTITUTE OF STEEL CONSTRUCTION.
- NORMA OFICIAL MEXICANA PARA INSTALACIONES ELECTRICAS NOM-001-SIEDE-2012.
- NORMA OFICIAL MEXICANA PARA INSTALACIONES HIDROSANITARIAS C226/2-IMP-2007, PVC 6145/1-2011-2002.
- NORMA OFICIAL MEXICANA PARA INSTALACIONES DE GAS NOM-004-SIEDC-2004.
- REGULAMENTO DE ACCESIBILIDAD PARA PERSONAS CON DISCAPACIDAD DEL ESTADO DE CHIHUAHUA.
- PARA PROTECCION SISMICA Y RUMOS DE EVOLUCION NOM-001-SPS-2008, NOM-002-SPS-2010, NOM-003-SPS-2008 Y NOM-004-SPS-2011.
- PARA LAS INSTALACIONES DE AIRE ACONDICIONADO: SHAWM AND ASHRAE 90.1-2010.

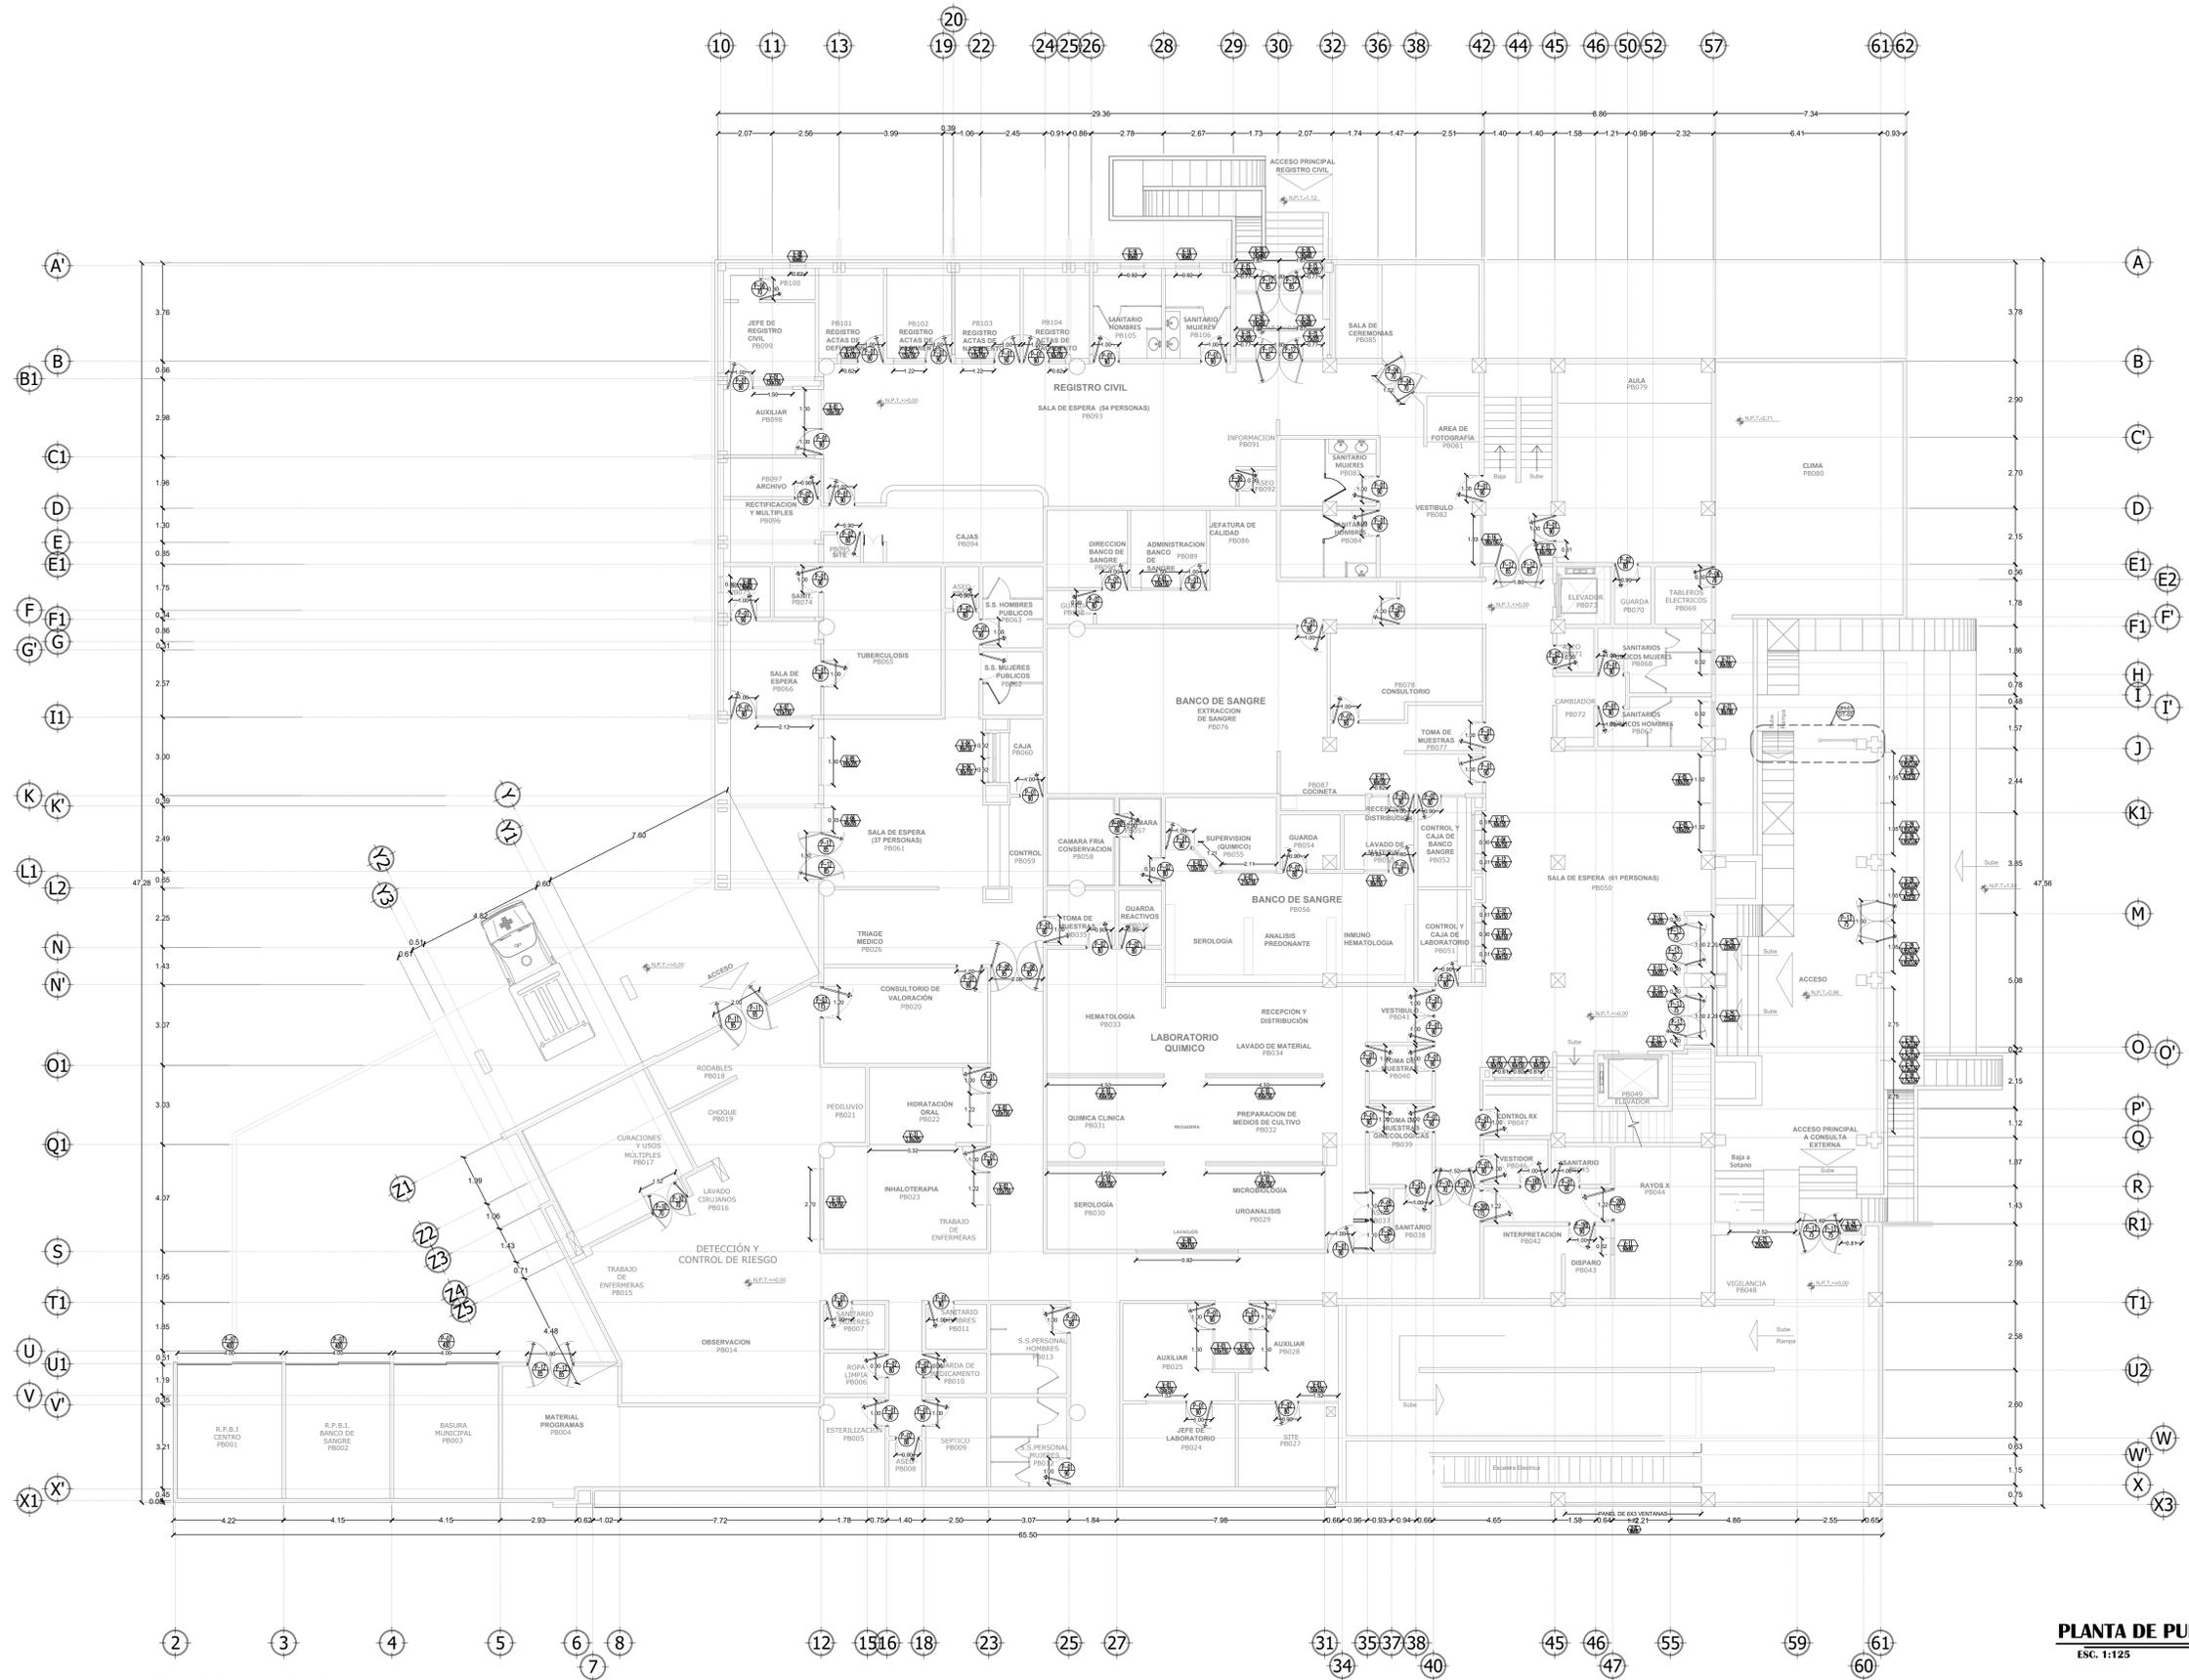

PARA CEDULA DE PUERTAS Y VENTANAS VER PLANO CA-04

PLANTA DE PUERTAS Y VENTANAS
ESC. 1:125 PLANTA BAJA



SECRETARÍA DE COMUNICACIONES Y OBRAS PÚBLICAS
DIRECCIÓN DE OBRAS PÚBLICAS
DEPARTAMENTO DE PROYECTOS



- SIMBOLOGÍA:**
- E-E ESTRUCTURAL
 - REFERENCIA DE ELEVACION EXTERIOR
 - REFERENCIA DE CORTE LONG. O TRANS.
 - REFERENCIA DE ELEVACION INTERIOR
 - ACCESO PRINCIPAL
 - INDICACION DE NIVEL
 - INDICACION DE CAMBIO DE NIVEL
 - CLAVE DE PLAFONES
 - CLAVE DE PUERTA
 - CLAVE DE VENTANA
 - INDICACION DE PENDIENTE
 - MUEBLE SANITARIO
 - MAMPARA SANITARIA
 - ACABADOS EN MUROS
 - NOTA DE ACLARACION
 - CLAVE DE PUERTA
 - CLAVE DE VENTANA
 - INDICACION DE ARRANQUE
 - VERSION DE REVISION
 - EQUIPOS ESPECIALES

- NOTAS GENERALES:**
- NO TOMAR MEDIDAS CON ESCALIMETRO, LAS COTAS SON AL DIBUJO.
 - LAS DIMENSIONES ESPECIFICAS EN ESTE PLANO ESTAN DADAS EN METROS A MENOS QUE SE INDIQUE LO CONTRARIO.
 - CUALQUIER MODIFICACION A ESTE PLANO, DEBERA ESTAR AUTORIZADA POR EL INGENIERO DISEÑADOR Y SUS INGENIEROS ESTACIONEROS.
 - LA INFORMACION CONTENIDA EN ESTE PLANO ES PROPIEDAD PRIVADA DE LA SECRETARÍA DE COMUNICACIONES Y OBRAS PÚBLICAS DEL ESTADO DE CHIHUAHUA (SCOP).

- NOTAS ESPECIFICAS:**
- LA CONSTRUCCION DE ESTE PROYECTO SE HARA BAJO LOS REGLAMENTOS DE CONSTRUCCION DE OBRA PUBLICA DEL ESTADO DE CHIHUAHUA PUE 2009/05/27/NO. 41 DECRETADO EN EL MES DE ABRIL DE 2009 EN EL REGLAMENTO DE LA LEY DE OBRAS PUBLICAS FEDERALES DE 07-2006, TAMBIEN SE CEBERAN AGUAR LOS SIGUIENTES REGLAMENTOS Y NORMAS SEGUN SEA EL CASO:
 - REGLAMENTO DE CONSTRUCCION Y NOMAS TECNICAS DEL MUNICIPIO CORRESPONDIENTE.
 - AMERICAN INSTITUTE OF STEEL CONSTRUCTION ASD 9TH EDITION.
 - AMERICAN NATIONAL STANDARD INSTITUTE.
 - AMERICAN CONCRETE INSTITUTE (ACI 318-05).
 - AMERICAN INSTITUTE OF STEEL CONSTRUCTION.
 - NORMA OFICIAL MEXICANA PARA INSTALACIONES ELECTRICAS NOM-001-SSE-2012.
 - NORMA OFICIAL MEXICANA PARA INSTALACIONES HIDROSANITARIAS C226/2-04CP-2007, P.V. 6145/1-02/1-2002.
 - NORMA OFICIAL MEXICANA PARA INSTALACIONES DE GAS NOM-004-SSE-2004.
 - REGLAMENTO DE ACCESIBILIDAD PARA PERSONAS CON DISCAPACIDAD DEL ESTADO DE CHIHUAHUA.
 - PARA PROTECCION CAL. SISMICA Y RIESGOS DE EVOLUCION NOM-001-SPS-2008, NOM-002-SPS-2010, NOM-008-SPS-2008 Y NOM-009-SPS-2011.
 - PARA LAS INSTALACIONES DE AIRE ACONDICIONADO: SHAWN Y ASHRAE 90.1-2010.

MARCO LEGAL Y NORMATIVO:

SECRETARÍA DE COMUNICACIONES Y OBRAS PÚBLICAS DEL ESTADO DE CHIHUAHUA

SECRETARÍA DE SALUD

DIRECCIÓN DE OBRAS PÚBLICAS

DEPARTAMENTO DE PROYECTOS

GRUPO ASESOR

DIRECTOR RESPONSABLE DE OBRA:

Aracely Padilla López
CEDULA PROFESIONAL 6424770 D.E.O. 1750-A
CORRESPONSABLE ARQUITECTONICO:

GRUPO ASESOR
CEDULA PROFESIONAL 4969721 D.E.O. XXXX
CORRESPONSABLE ESTRUCTURAL:

Aracely Padilla López
CEDULA PROFESIONAL 6424770 D.E.O. 1750-A
PERITO DE INSTALACION ELECTRICA:

Hugo Arturo Castillo Holguín
CEDULA PROFESIONAL 1223868 E.V.I. XXXX
PERITO DE INSTALACION DE GAS:

NOMBRE DEL PERITO DE INSTALACION DE GAS
CEDULA PROFESIONAL XXXXXXXX
DESARROLLO URBANO Y ECOLOGIA:

JUNTA CENTRAL DE AGUA Y SANEAMIENTO:

PROTECCION CIVIL:

AUTORIZACION DEL SOLICITANTE:

SECRETARIA DE SALUD

TABLA A.1 DETERMINACION DEL RIESGO DE INCENDIO

CONCEPTO		RIESGO DE INCENDIO	
ESPECIFICO	CONTRIBUCION	ORDINARIO	ALTO
En m2	Menor a 1,000	Igual o Mayor de 1,000	

PORTANTO, EL RIESGO ES: **ORDINARIO**

SUPERFICIES:

TERRENO:	2,986.50 m2
CONSTRUCCION (EDIFICACION):	4,539.47 m2
CONSTRUCCION (AMPLIACION):	0.00 m2
CONSTRUCCION (OSIMACIONES):	42.25 m3
CONSTRUCCION (OBRAS EXTERIORES):	000.00 m2

UBICACION:
AV. FRANCISCO VILLA Y MALECON SIN NUMERO, COL. CENTRO, CHAMIZAL, C.P. 32000, CD. JUÁREZ, CHIHUAHUA

GEOLOCALIZACION:
31° 44' 47.68" N
106° 29' 10.656" O
ALTITUD 0.000 MSNM

REVISO:
ARQ. ALAN JOSUE FLORES HERNANDEZ
JEFE DEL DEPARTAMENTO DE PROYECTOS

COLABORADORES:
SIECA
BLDG PROJETS ENGINEERING

ESCALA:	DIMENSIONES:
INDICADA	EN METROS

FECHA:
17/07/2019

NOMBRE DEL PROYECTO:
SUSTITUCION DEL CENTRO DE SALUD SOMOS MEXICANOS
CD. JUAREZ, CHIHUAHUA

NOMBRE DEL PLANO:
PUERTAS Y VENTANAS
PLANTA BAJA

NO DEL PLANO:
CA-02