

SIMBOLOGIA GENERAL:

	CORTE
	ELEVACIÓN
	NIVEL
	PENDIENTE
	CAMBIO DE NIVEL
	NIVEL DE PISO TERMINADO
	NIVEL DE PRETIL
	NIVEL DE CERRAMIENTO
	NIVEL DE LOSA
	NIVEL DE BANQUETA
	NIVEL DE CUMBRERA
	NIVEL INTERIOR DE LOSA


- NOTAS:
1. LAS COTAS RIGEN AL DIBUJO, NO SE TOMARAN MEDIDAS A ESCALA DE ESTE PLANO.
 2. NIVELES Y ACOTACIONES EN METROS.
 3. COTAS A PAROS DE ALBANILERIA.
 4. ESTE PLANO DEBERA VERIFICARSE CON EL CORRESPONDIENTE RESPONSABLE DE LA INGENIERIA, CUALQUIER DISCREPANCIA DEBERA CONSULTARSE CON LA DIRECCION DE LA OBRA.
 5. EL CONTRATISTA RECTIFICARA EN EL LUGAR DE LA OBRA ANTES DE EJECUTAR LAS DIMENSIONES Y NIVELES INDICADOS EN ESTE PLANO, DEBENDO SOMETER A LA DIRECCION DE LA OBRA CUALQUIER DIFERENCIA QUE HUBIERE, ASÍ COMO LA INTERPRETACION QUE DE EL PROPIO CONTRATISTA A ESTE DIBUJO.
 6. TODOS LOS ACABADOS SEÑALADOS EN ESTE PLANO DEBERAN EJECUTARSE DE ACUERDO A LAS ESPECIFICACIONES CORRESPONDIENTES.

INFORMACIÓN GENERAL DE PROYECTO:

SUP. AMPLIACION:	53.55 M2
SUP. REMODELACION:	245.24 M2
TOTAL:	298.79M2
ESCALA:	1:40
ACOTACION:	METROS
NIVELES:	METROS

PROYECTO
CESSA TIERRA NUEVA CUAUHEMOC
 REMODELACION Y AMPLIACION
 UBICACION:
 Calle 62 1.5 Col. Tierra Nueva
 C.P. 31524 Cd. Cuauhemoc,
 Chihuahua.

FECHA:
 OCTUBRE 2020
 PLANO:
 AZOTEA CRUM HVAC
 ORIENTACIÓN:
 CLAVE DE PLANO:
 CL-02

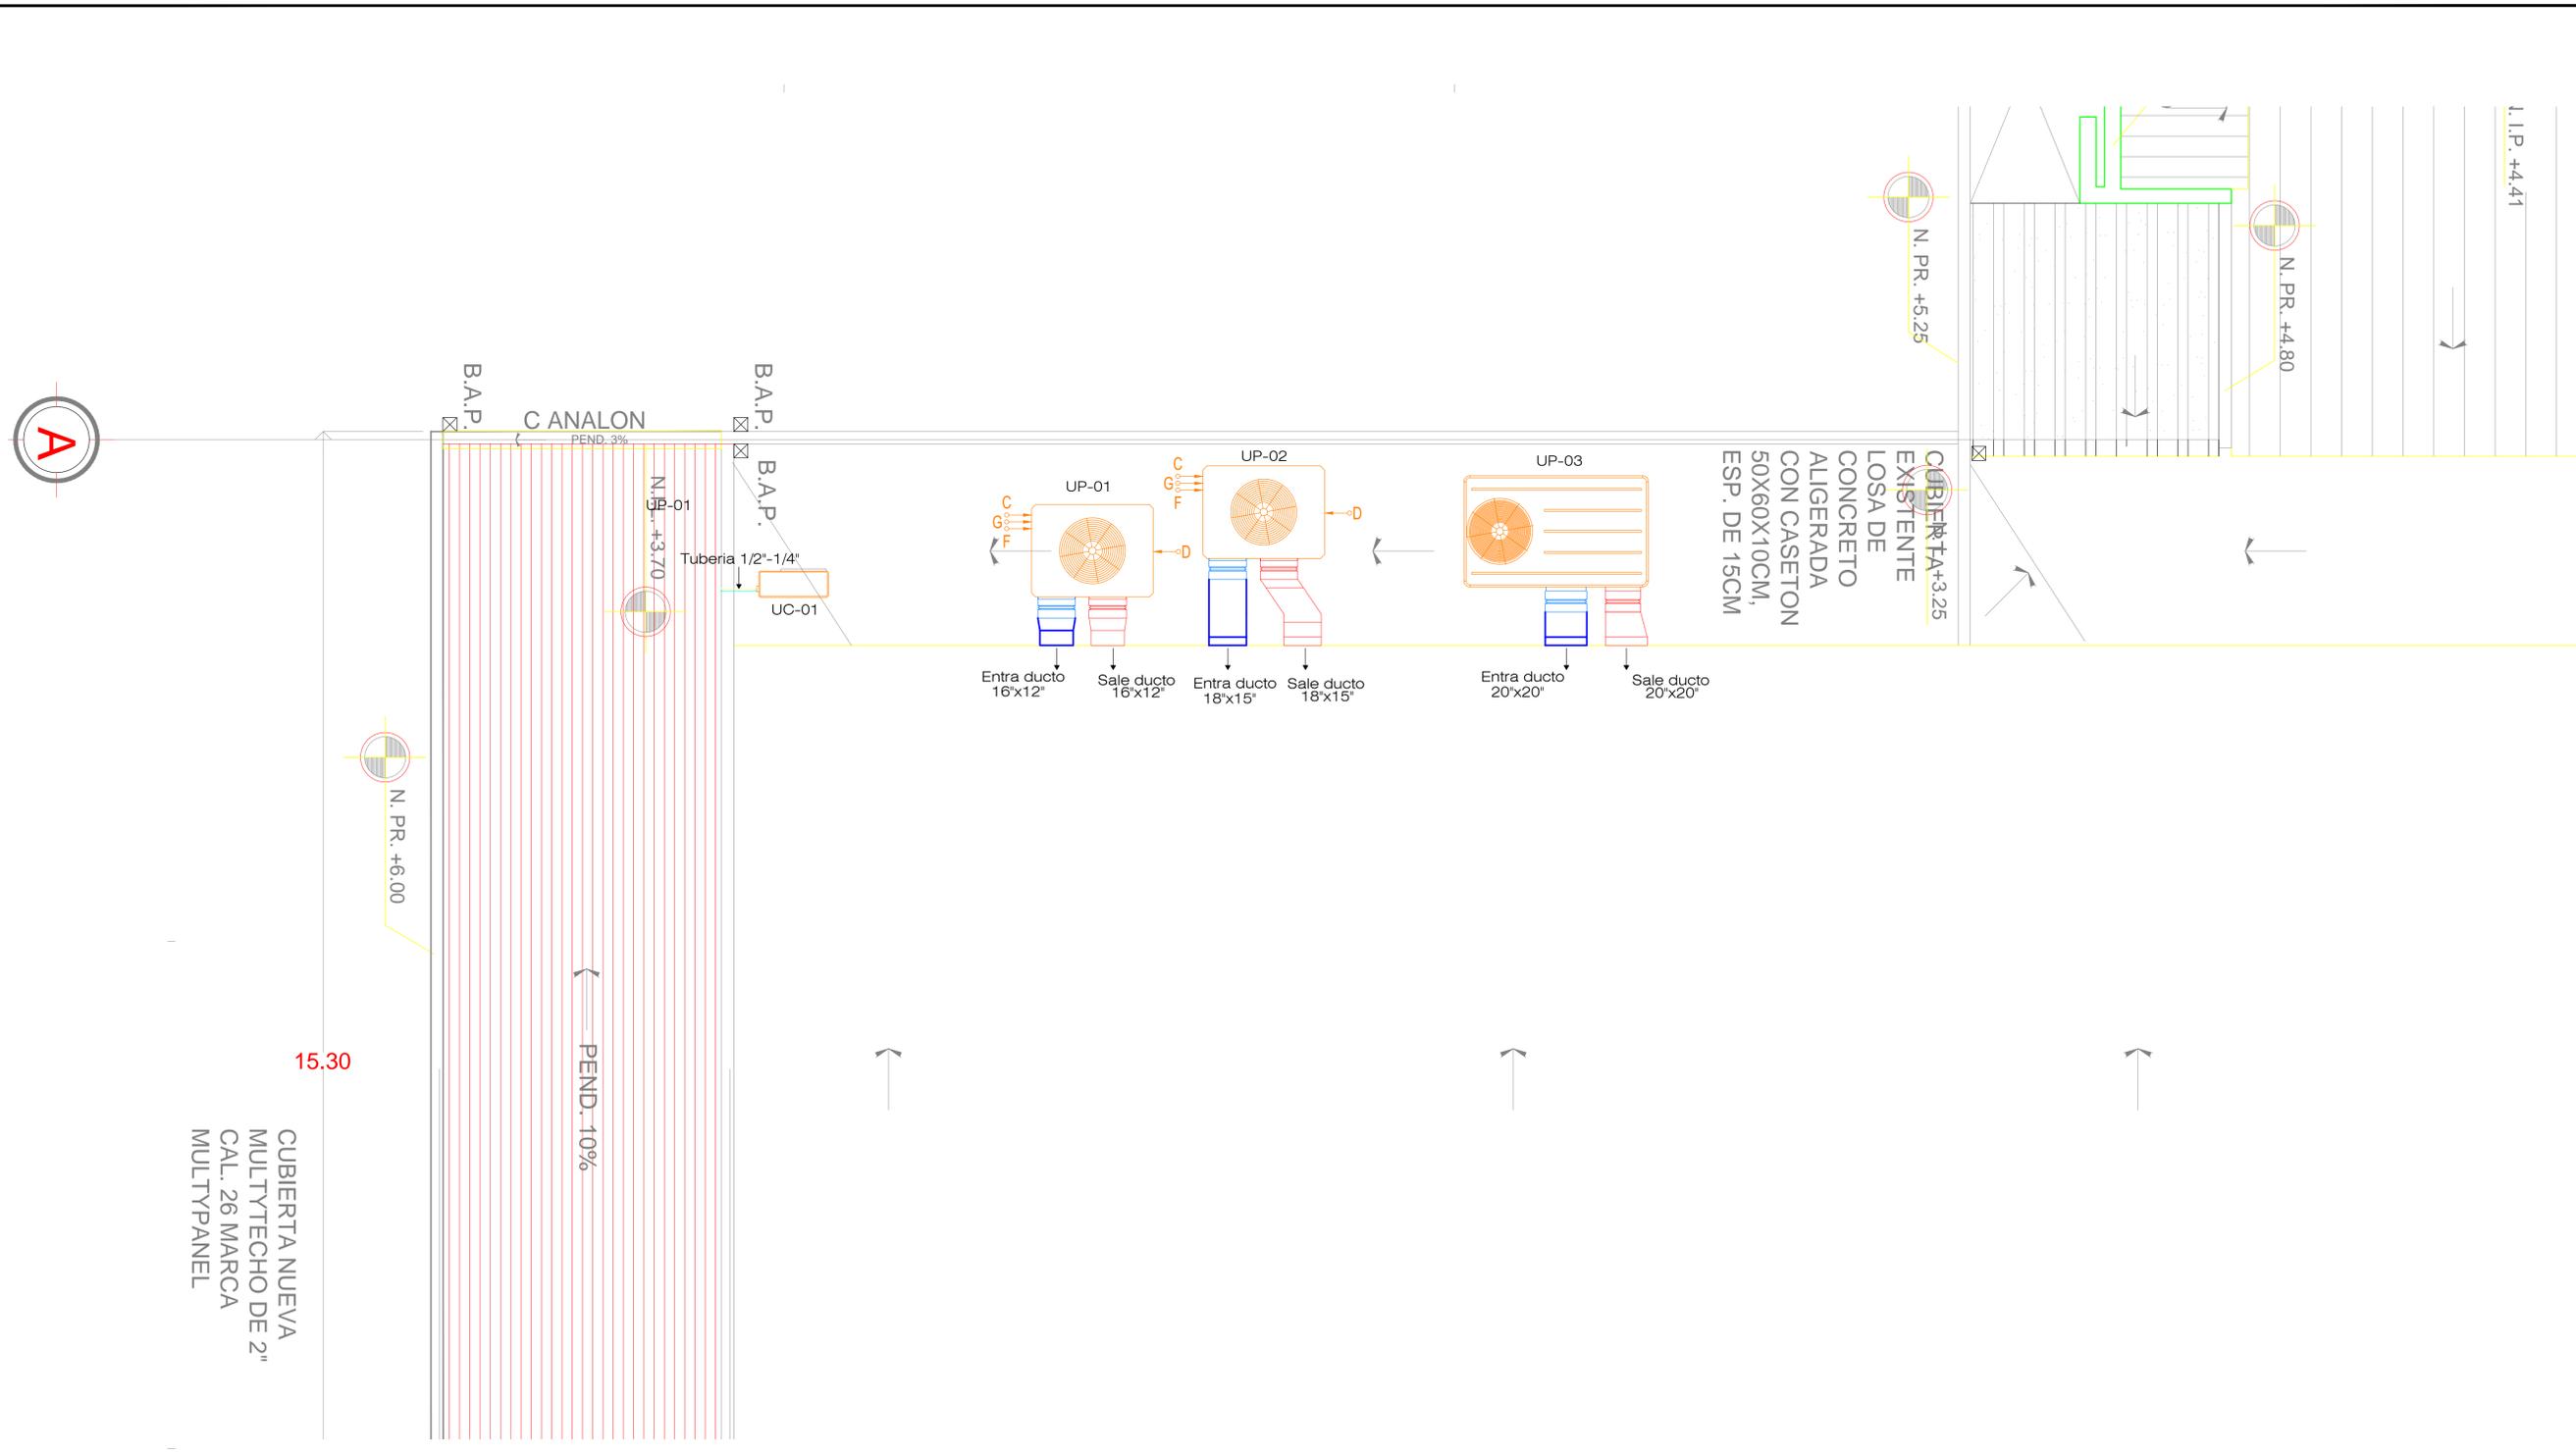

SIMBOLOGIA

	DUCTO FLEXIBLE RETORNO		EXTRACTOR DE PLAFON		REJILLA DE RETORNO		DUCTO DE EXTRACCION
	UNIDAD MINI SPLIT (CONDENSADORA)		DUCTO DE INYECCION		DUCTO FLEXIBLE ABASTO		REJILLA DE EXTRACCION
	UNIDAD MINI SPLIT (EVAPORADORA)		DUCTO DE RETORNO		LINEA DE COBRE LIQUIDO		TERMOSTATO HONEYWELL PRO 9000
	UNIDAD PAQUETE		DIFUSOR DE INYECCION		LINEA DE COBRE GAS		

CALIBRES DE LAMINA GALVANIZADA SEGUN ESPECIFICACIONES DE SMACNA

4" A 16"	CALIBRE 26"
17" A 32"	CALIBRE 24"
33" A 54"	CALIBRE 22"