


UBICACION DE ELEVADOR

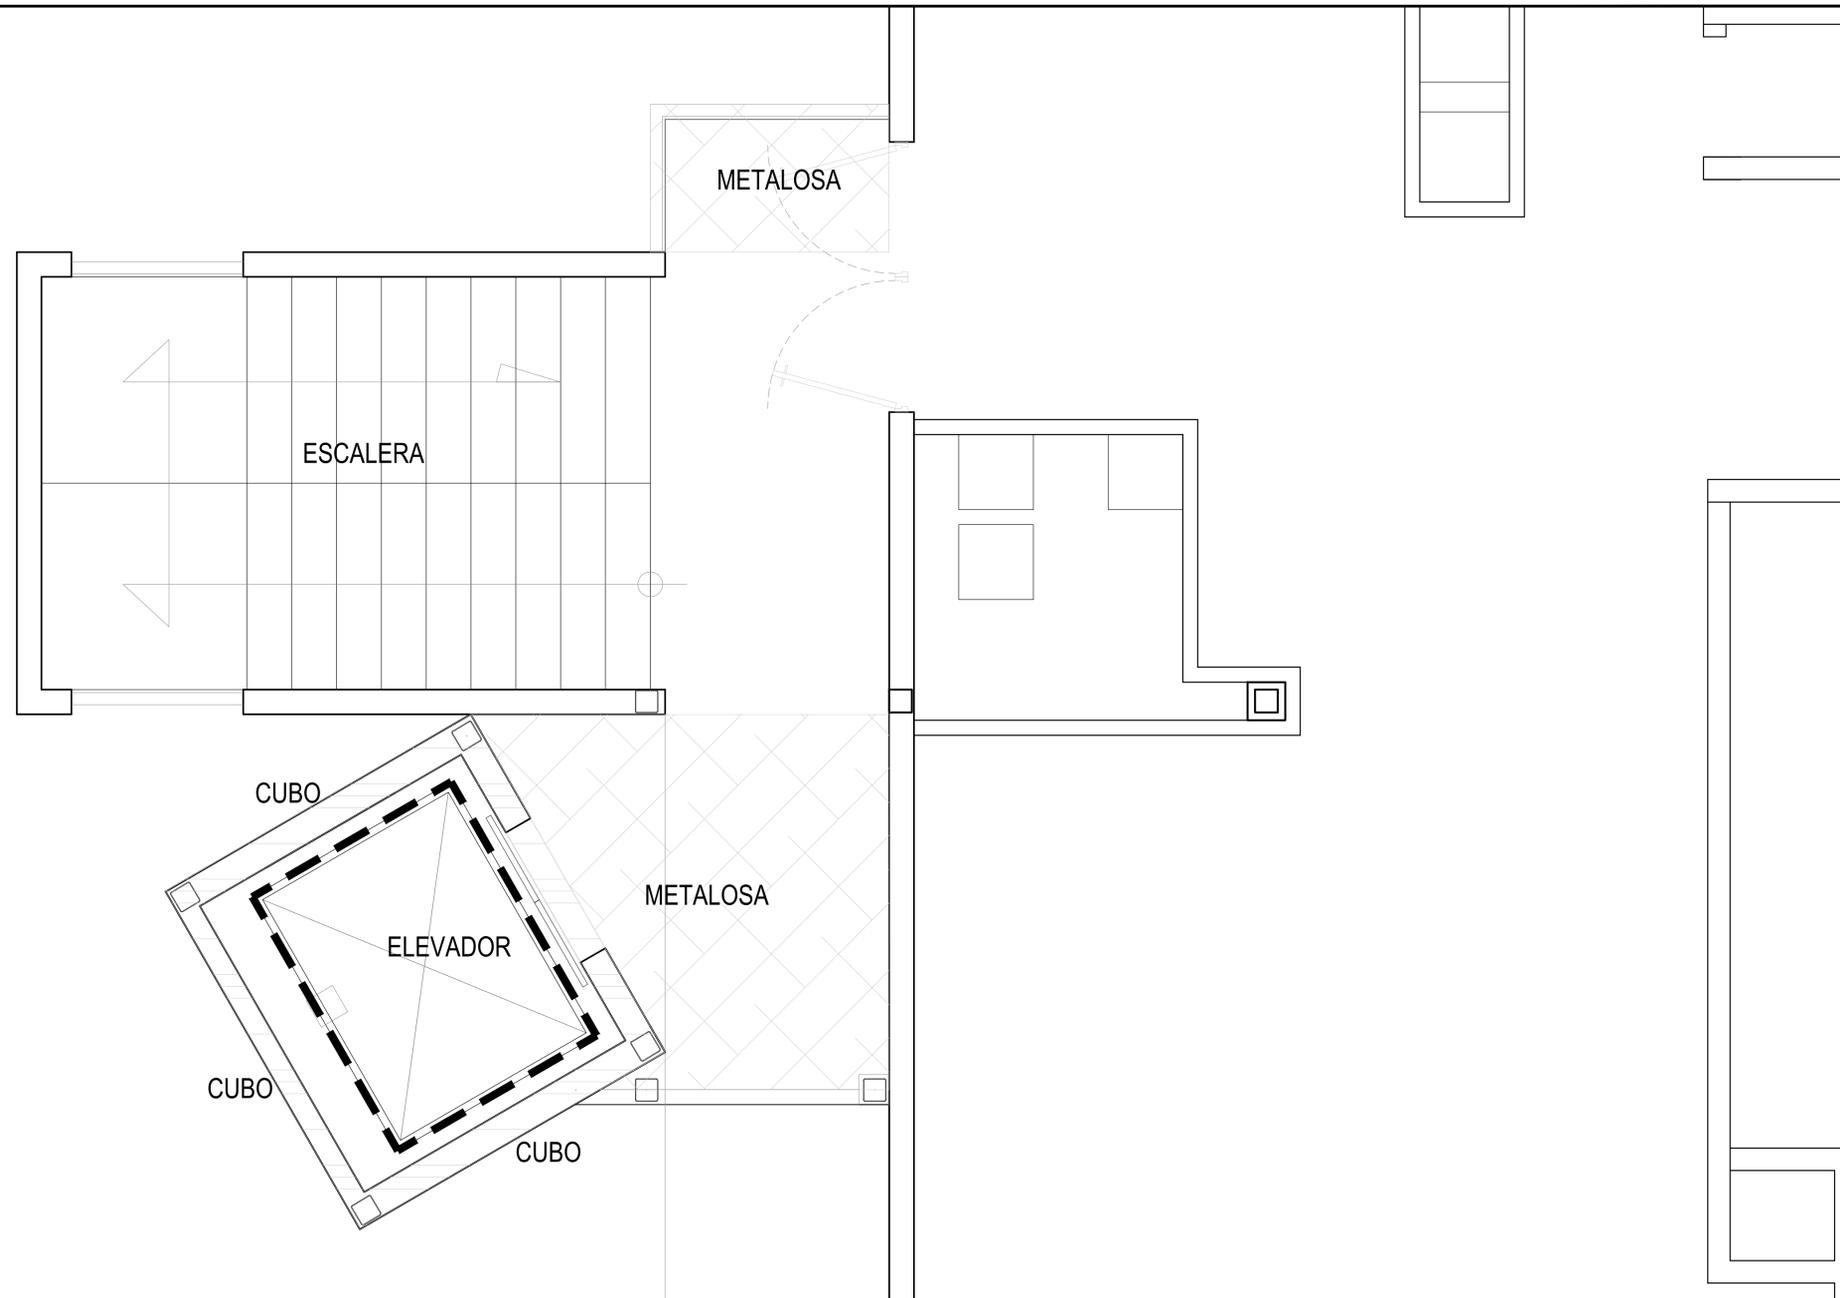

SECRETARÍA DE SALUD
Chihuahua
 GOBIERNO DEL ESTADO

SALUD
 SECRETARÍA DE SALUD

SERVICIOS DE SALUD CHIHUAHUA

ELABORO PROYECTO EJECUTIVO:
SUBDIRECCIÓN DE OBRAS Y CONSERVACIÓN
 COORDINACIÓN ZONA NORTE

COORDINADOR DE OBRAS:
 ARQ. FRANCISCO JAVIER OROZCO

DIBUJO:
 DEPTO. DE PROYECTOS:
 ARQ. DELIA M.
 ARQ-06

CONSULTOR DE DISEÑO/INGENIERIA:

SIMBOLOGÍA GENERAL:

	CORTE
	ELEVACIÓN
	NIVEL
	PENDIENTE
	CAMBIO DE NIVEL
	NIVEL DE PISO TERMINADO
	NIVEL DE PRETIL
	NIVEL DE CERRAMIENTO
	NIVEL DE LOSA
	NIVEL DE BANQUETA
	NIVEL DE CUMBRERA
	NIVEL INFERIOR DE LOSA

- NOTAS:
1. LAS COTAS RIGEN AL DIBUJO, NO SE TOMARAN MEDIDAS A ESCALA DE ESTE PLANO.
 2. NIVELES Y ACOTACIONES EN METROS.
 3. COTAS A PAROS DE ALBERGIA.
 4. ESTE PLANO DEBERÁ VERIFICARSE CON EL CORRESPONDIENTE RESPONSABLE DE LA INGENIERIA, CUALQUIER DISCREPANCIA DEBERÁ CONSULTARSE CON LA DIRECCIÓN DE LA OBRA.
 5. EL CONTRATISTA RECTIFICARÁ EN EL LUGAR DE LA OBRA, ANTES DE EJECUTAR, LAS DIMENSIONES Y NIVELES INDICADOS EN ESTE PLANO, DEBIENDO SOMETER A LA DIRECCIÓN DE LA OBRA CUALQUIER DIFERENCIA QUE HUBIERE, ASI COMO LA INTERPRETACIÓN QUE DE EL PROPIO CONTRATISTA A ESTE DIBUJO.
 6. TODOS LOS ACABADOS SEÑALADOS EN ESTE PLANO DEBERÁN EJECUTARSE DE ACUERDO A LAS ESPECIFICACIONES CORRESPONDIENTES.

INFORMACIÓN GENERAL DE PROYECTO:

SUPERFICIE DE REMODELACIÓN:	452.00 M2
ESCALA:	1:50
ACOTACION:	METROS
NIVELES:	METROS

PROYECTO ARQUITECTONICO:

AUDITORIO

CD. JUAREZ, CHIH.

UBICACION:
 AV. PASEO TRIUNFO DE LA REPUBLICA , COL. PARTIDO ROMERO, CD. JUAREZ, CHIH.

FECHA:
 SEPTIEMBRE/2018

PLANO:
PLANTA ELEVADOR ADECUACIONES

ORIENTACION:

CLAVE DE PLANO:
ELE-03

SIMBOLOGIA							
Adecuaciones referentes al suministro del elevador							
Clave	Simbologia	Material	Color	Linea	Marca	Dimension	Observaciones
ELEVADOR		SUMINISTRO E INSTALACION DE ELEVADOR PANORAMICO MARCA QUANTUM O SIMILAR EN ESPECIFICACION CALIDAD Y PRECIO. MODELO VETRO QE-054 CON CAPACIDAD DE 800KG. 10 DESTINOS, SERVICIO PARA PLANTA BAJA, PRIMER PISO Y SEGUNDO PISO, CON PISO CRISTAL LOGO GRABADO, PARED DERECHA E ISZQUIERDA Y FONDO EN ACERO INOXIDABLE, ILUMINACION HALOGENO, PASAMANOS REDONDO DE ACERO INOXIDABLE, VOLTAJE DE 220V.					
METALOSA		SUMINISTRO E INSTALACION DE METALOSA CON ESTRUCTURA SIMILAR A LA EXISTENTE. LE CONEXION ESTRUCTURAL SE VERA EN VISITA DE OBRA					
CUBO		SUMINISTRO E INSTALACION DE CUBO DE ELEVADOR A BASE DE VIDRIO TEMPLADO EN UNA CARA Y TRES CARAS DE TABLACEMTO CON ESTRUCTURA DE ACERO PENDIENTE DE DEFINIR POR EL PROVEEDOR DEL ELEVADOR.					
ESCALERA		SUMINISTRO E INSTALACION DE ESCALERA SIMILAR A LA XISTENTE A BASE DE ACERO Y CONCRETO EN ESCALONES, CON PASAMANOS, MUROS DE TABLAROCA Y TECHUMBRE.					

NOTAS:
 LAS MARCAS, TIPOS Y COLORES SON DE REFERENCIA PUEDEN SER SUSTITUIDOS POR OTROS EQUIVALENTES EN CALIDADES O ESPECIFICACION TECNICA BAJO PREVIA AUTORIZACION.